
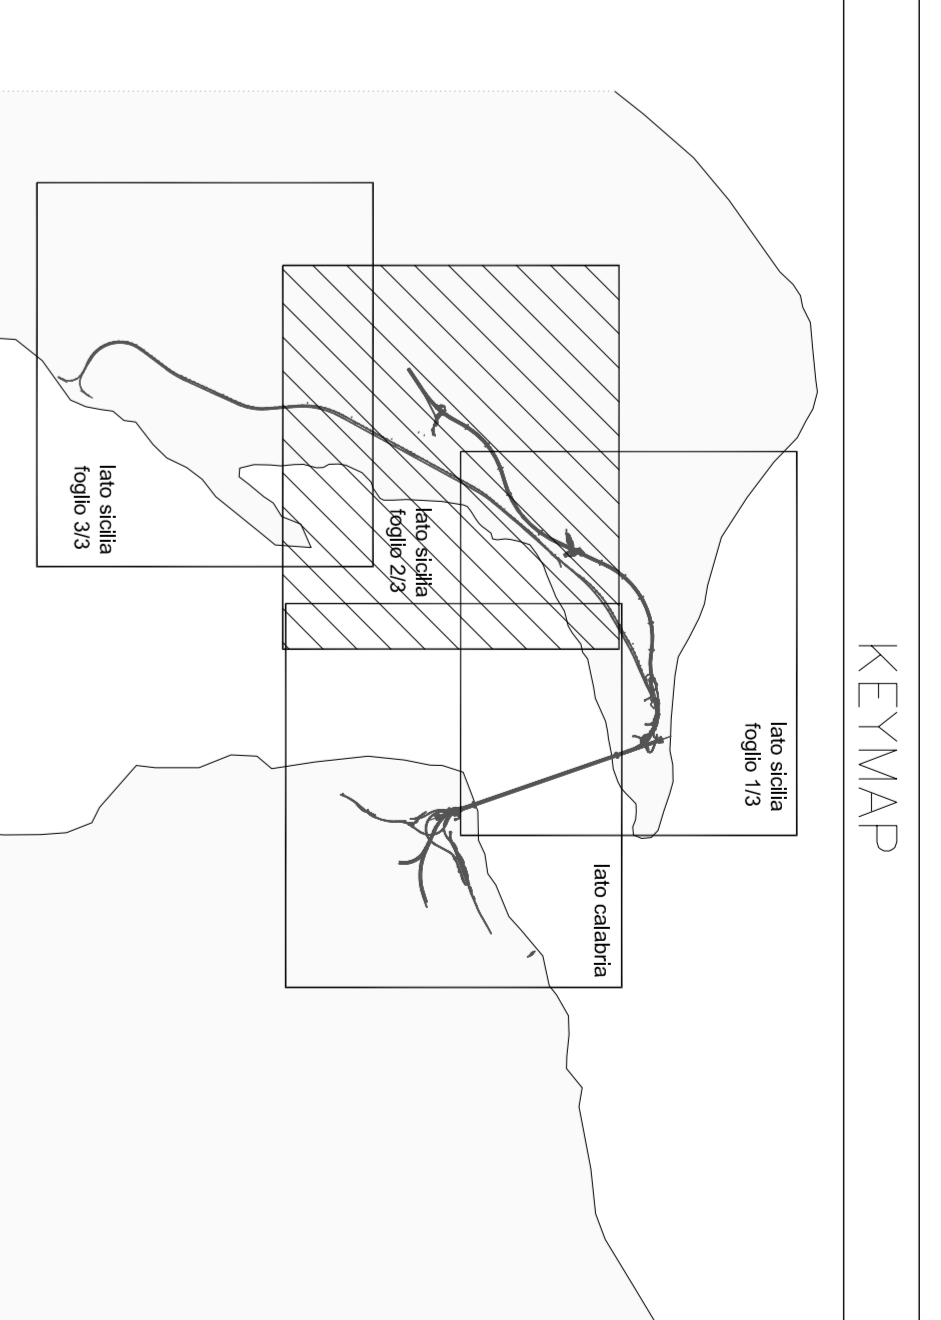


SICILIA

CANTIERI OPERATIVI SICILIA		Superficie Totale mq
SS9	Curcuradi	12.000
SS4	Pace	21.700
SS5	Annunziata	53.800
SSM	Magnolia	42.000
AREE STAZIONI METROPOLITANA SICILIA		Superficie Totale
SS1	Pace	18.700
SS2	Annunziata	7.700
CANTIERI LOGISTICI SICILIA		Superficie Totale
SS2	Magnolia (ex area di riserva)	14.000
SSM	Annunziata	8.000
AREE A DISPOSIZIONE SICILIA		Superficie Totale
SN2	Curcuradi	6.000
IMPIANTI PRODUZIONE INERTI		
Descrizione		N°
SCI1	Loc. Curcuradi	1
SC2	Magnolia (ex area di riserva)	1
SC3	Loc. Colonnae Sud	1
SITI DI DEPOSITO E RECUPERO AMBIENTALE SICILIA		
Descrizione		Capacità totale mq
SH2	Bonchi	2.383.000
SH3	Annunziata	959.000
DISCARICA INERTI SPECIALI NON PERICOLOSI		
Descrizione		Capacità totale mq
SH5	Pace	350.000

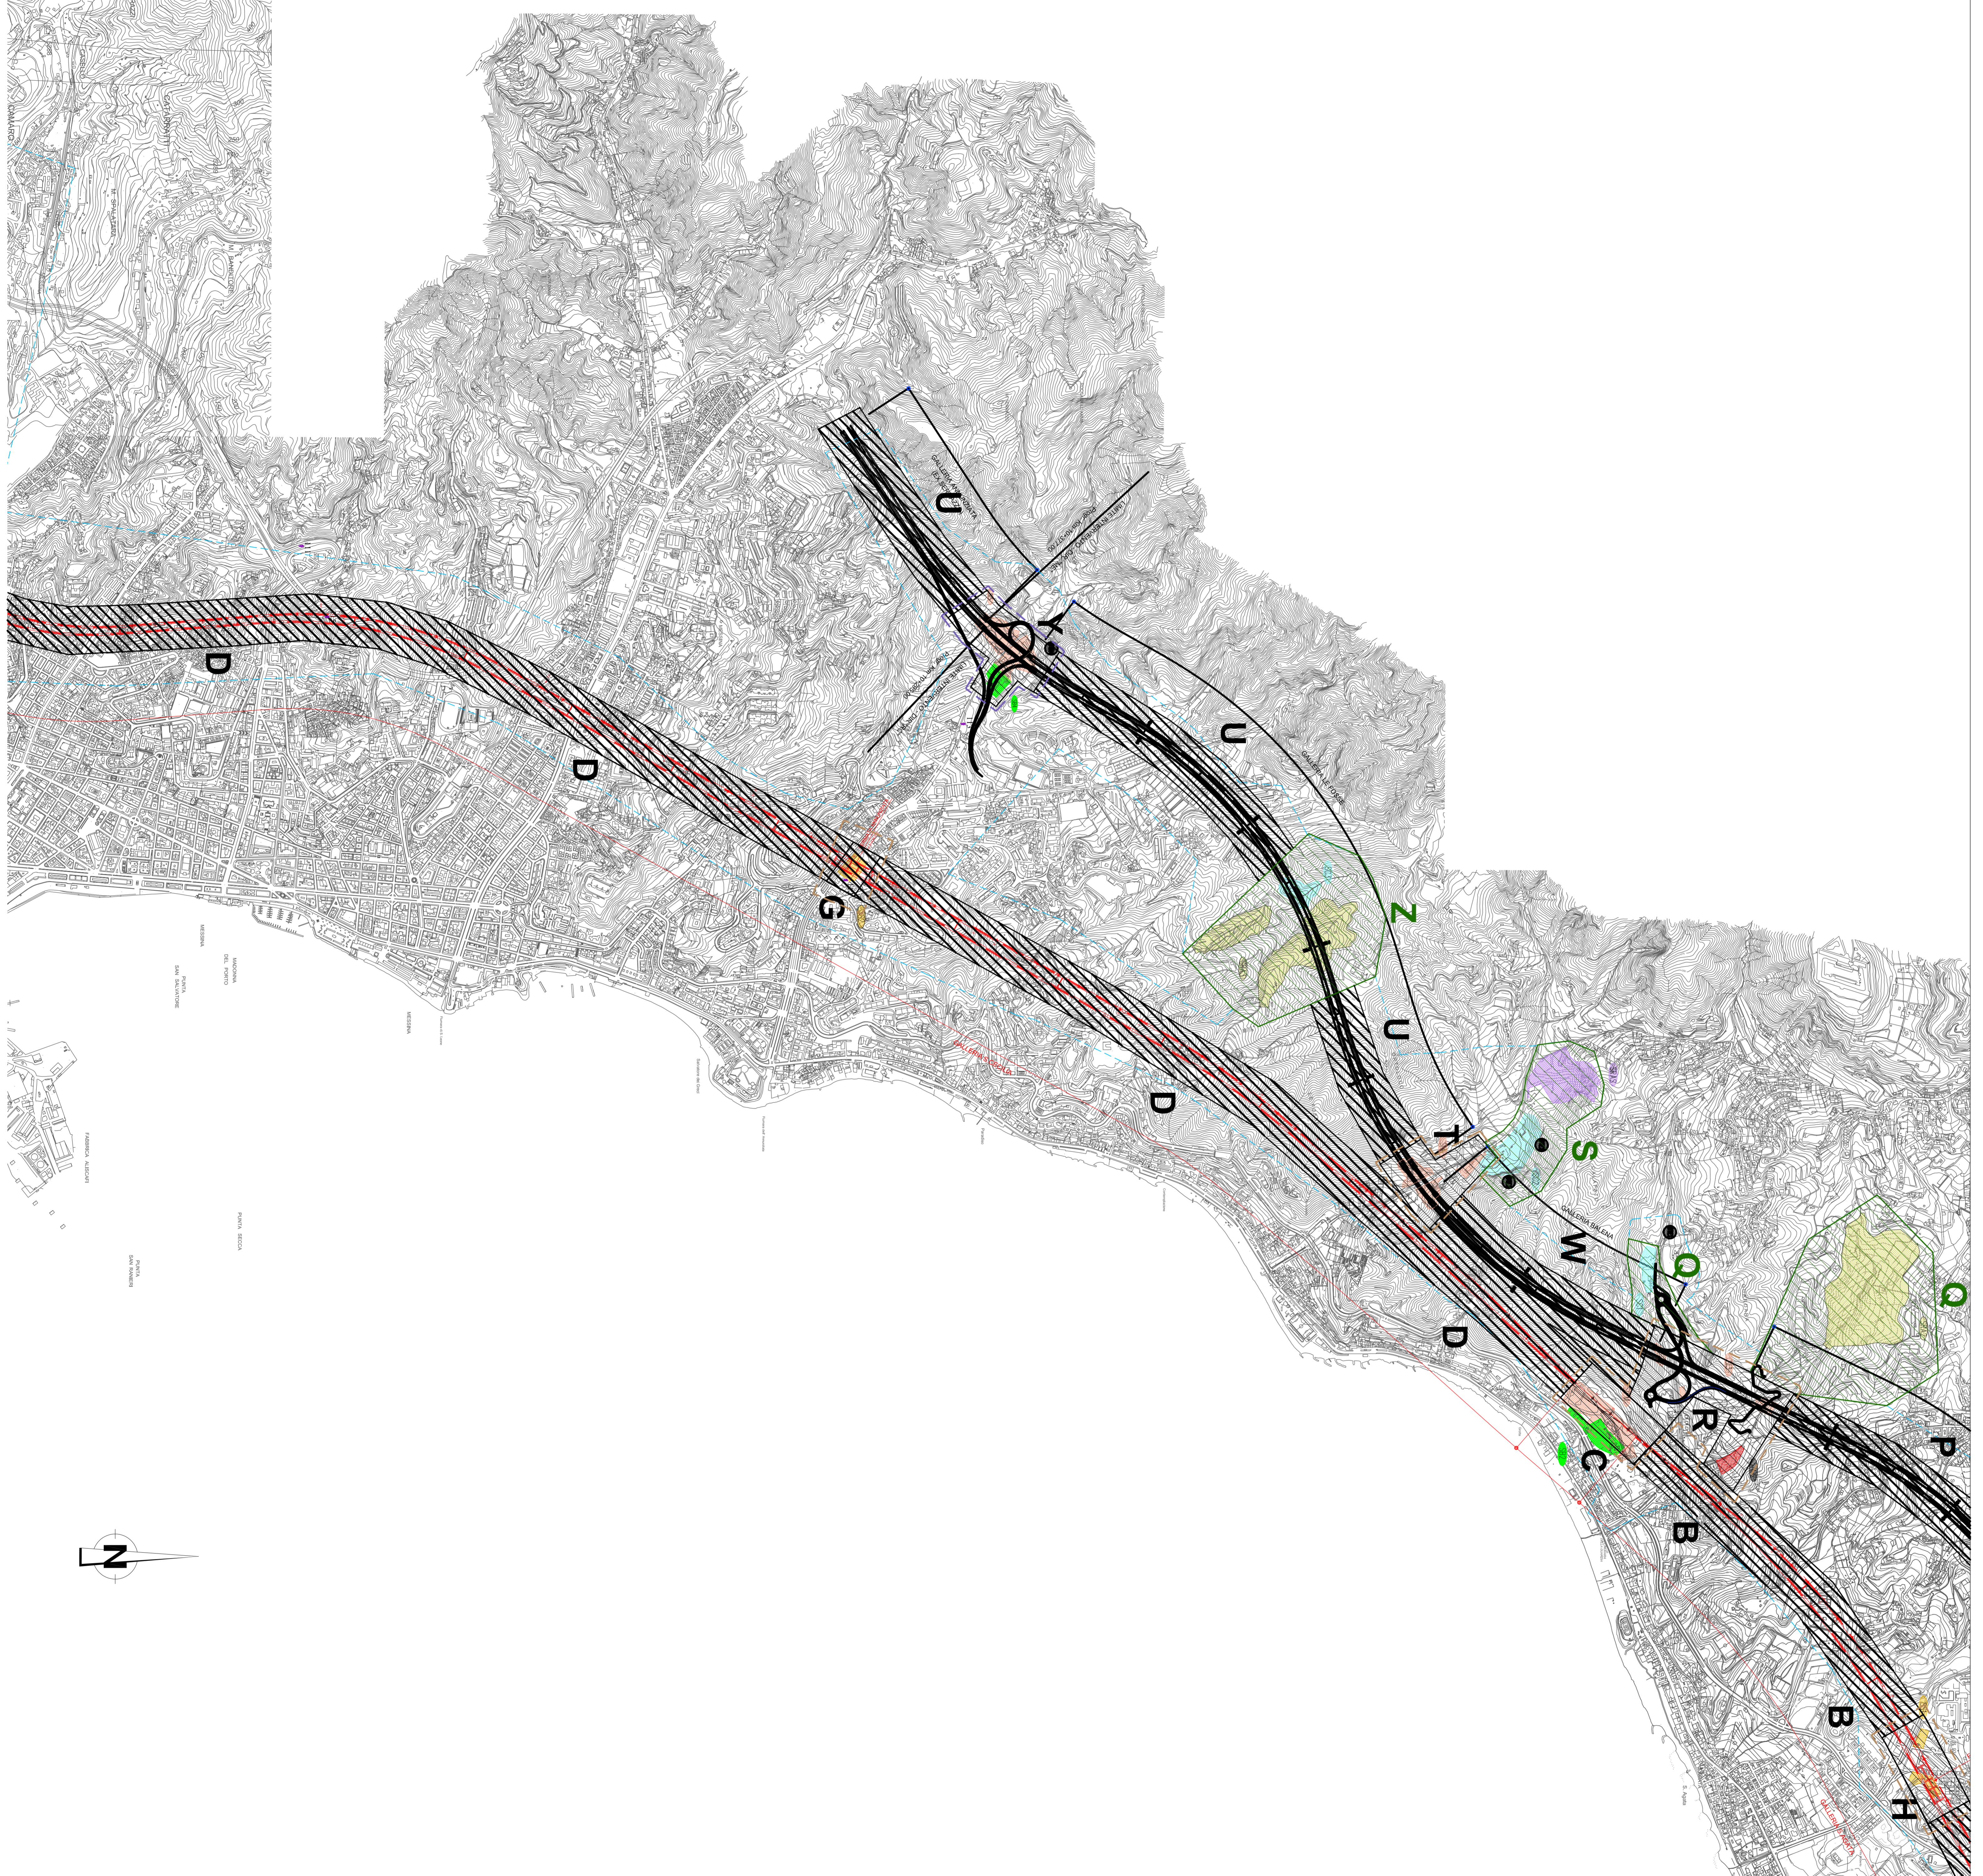

LEGENDA ARCHEOLOGICA	
[Red square]	AREA CON RESTI POSIZIONABILI CON PRECISIONE E DEI QUALI SI CONOSCONO LE MISURE
[Light blue square]	RESTI "ISOLATI" POSIZIONABILI CON PRECISIONE
[Light green square]	RESTI "ISOLATI" NON POSIZIONABILI CON PRECISIONE
[Light purple square]	SITO ATTISAVATO ALLE FORME ANTICHE
[Light yellow square]	TOPONIMO
[Light pink square]	VIABILITA' ANTICA (PROVVISTA LOCC. INDICATIVA)
[Light orange square]	NUMERO PREGRESSIVO SCHEDE EVIDENZE ARCHEOLOGICHE
[Light red square]	RISCHIO ALTO
[Light yellow square]	RISCHIO MEDIO
[Light green square]	RISCHIO MEDIO-BASSO
[Light blue square]	RISCHIO BASSO
[Light purple square]	RISCHIO MEDIO-BASSO
[Light orange square]	INDAGINI ANTE-AVVID OPERA
[Light yellow square]	INDAGINI EFFETTIVE

LEGENDA TRACCIATI	
[Red line]	TRACCIATO FERROVIARIO
[Blue line]	TRACCIATO AUTOSTRADALE
[Black line]	OPERA DI ATTRAVERSAMENTO

LEGENDA	
[Green square]	CANTIERI LOGISTICI
[Orange square]	CANTIERI OPERATIVI
[Yellow square]	AREE STAZIONI METROPOLITANA
[Light green square]	SITI DI RECUPERO AMBIENTALE
[Light purple square]	DISCARICA INERTI SPECIALI NON PERICOLOSI
[Light blue square]	IMPIANTI DI PRODUZIONE INERTI
[Light yellow square]	AREE A DISPOSIZIONE
[Light orange square]	PONTILI
[Light red square]	IMPIANTI DI BETTONAGGIO NUOVI
[Light green square]	IMPIANTI DI BETTONAGGIO ESISTENTI
[Light blue square]	IMPIANTI DI FRANTUMAZIONE
[Light purple square]	IMPIANTI DI FRANTUMAZIONE (alternativo all'impianto posizionato in loc. Melluccia)

Stretto di Messina
Consorzio per la progettazione, esecuzione e gestione dell'opera della S.p.A. SIDA di Catania
Viale di Torino 11/13 - 95128 Catania (CT) - Tel. +39 095 411111 - Fax +39 095 411112

EUROLINK

PONTE SULLO STRETTO DI MESSINA
PROGETTO DEFINITIVO

EUROLINK S.p.A.
Società per azioni a partecipazione paritetica
Società per azioni a partecipazione paritetica
Società per azioni a partecipazione paritetica

CONSORZIO SIDA
Società per azioni a partecipazione paritetica
Società per azioni a partecipazione paritetica
Società per azioni a partecipazione paritetica

CONSORZIO STRETTO DI MESSINA
Società per azioni a partecipazione paritetica
Società per azioni a partecipazione paritetica
Società per azioni a partecipazione paritetica

COLLEGAMENTI VERSANTE SICILIA
RILEVY ACCERTAMENTI E INDAGINI IN CAMPO - INDAGINI ARCHEOLOGICHE
ELEMENTI DI CARATTERE GENERALE
STUDIO ARCHEOLOGICO - CARTA DEL RISCHIO ARCHEOLOGICO RELATIVO
TAV. 2 - DI. 3

AS00065-F04-04
RILEVY ACCERTAMENTI E INDAGINI IN CAMPO - INDAGINI ARCHEOLOGICHE
ELEMENTI DI CARATTERE GENERALE
STUDIO ARCHEOLOGICO - CARTA DEL RISCHIO ARCHEOLOGICO RELATIVO
TAV. 2 - DI. 3

SCALE: 1:1000

PROGETTO: 10/06/2011
REVISIONI: 10/06/2011
AUTORE: []
REVISORE: []
VERIFICATORE: []
APPROVATORE: []

NUMERO DEL FILE: AS00065-1107993