NOTE GENERALI

LEGENDA

- C23 — sondaggio campagna indagini pregressa e relativo numero d'ordine
- C436 — sondaggio campagna indagini di progetto e relativo numero d'ordine
- 15 — Piezometro "Monitore" / SO-VA-S-ME-xxx
- pozzo perforato e relativo numero d'ordine
- pozzo scavato e relativo numero d'ordine

N.B. : sono stati riportati i seguenti grafici,lungo il tracciato:
- andamento piezometrico (dove disponibile) nei piezometri 2010;
- andamento caratteristiche chimico-fisiche principali (e significative) piezometri "MONITORE".

SO-VA-S-ME-014

SO-VA-S-ME-013

SO-VA-S-ME-015

SO-VA-S-ME-001

SO-VA-S-ME-011

SO-VA-S-ME-006

SO-VA-S-ME-026

SO-VA-S-ME-002

SO-VA-S-ME-003

SO-VA-S-ME-005

SO-VA-S-ME-004

SO-VA-S-ME-016

SO-VA-S-ME-019

SO-VA-S-ME-009

SO-VA-S-ME-007

SO-VA-S-ME-020

SO-VA-S-ME-008

SO-VA-S-ME-027

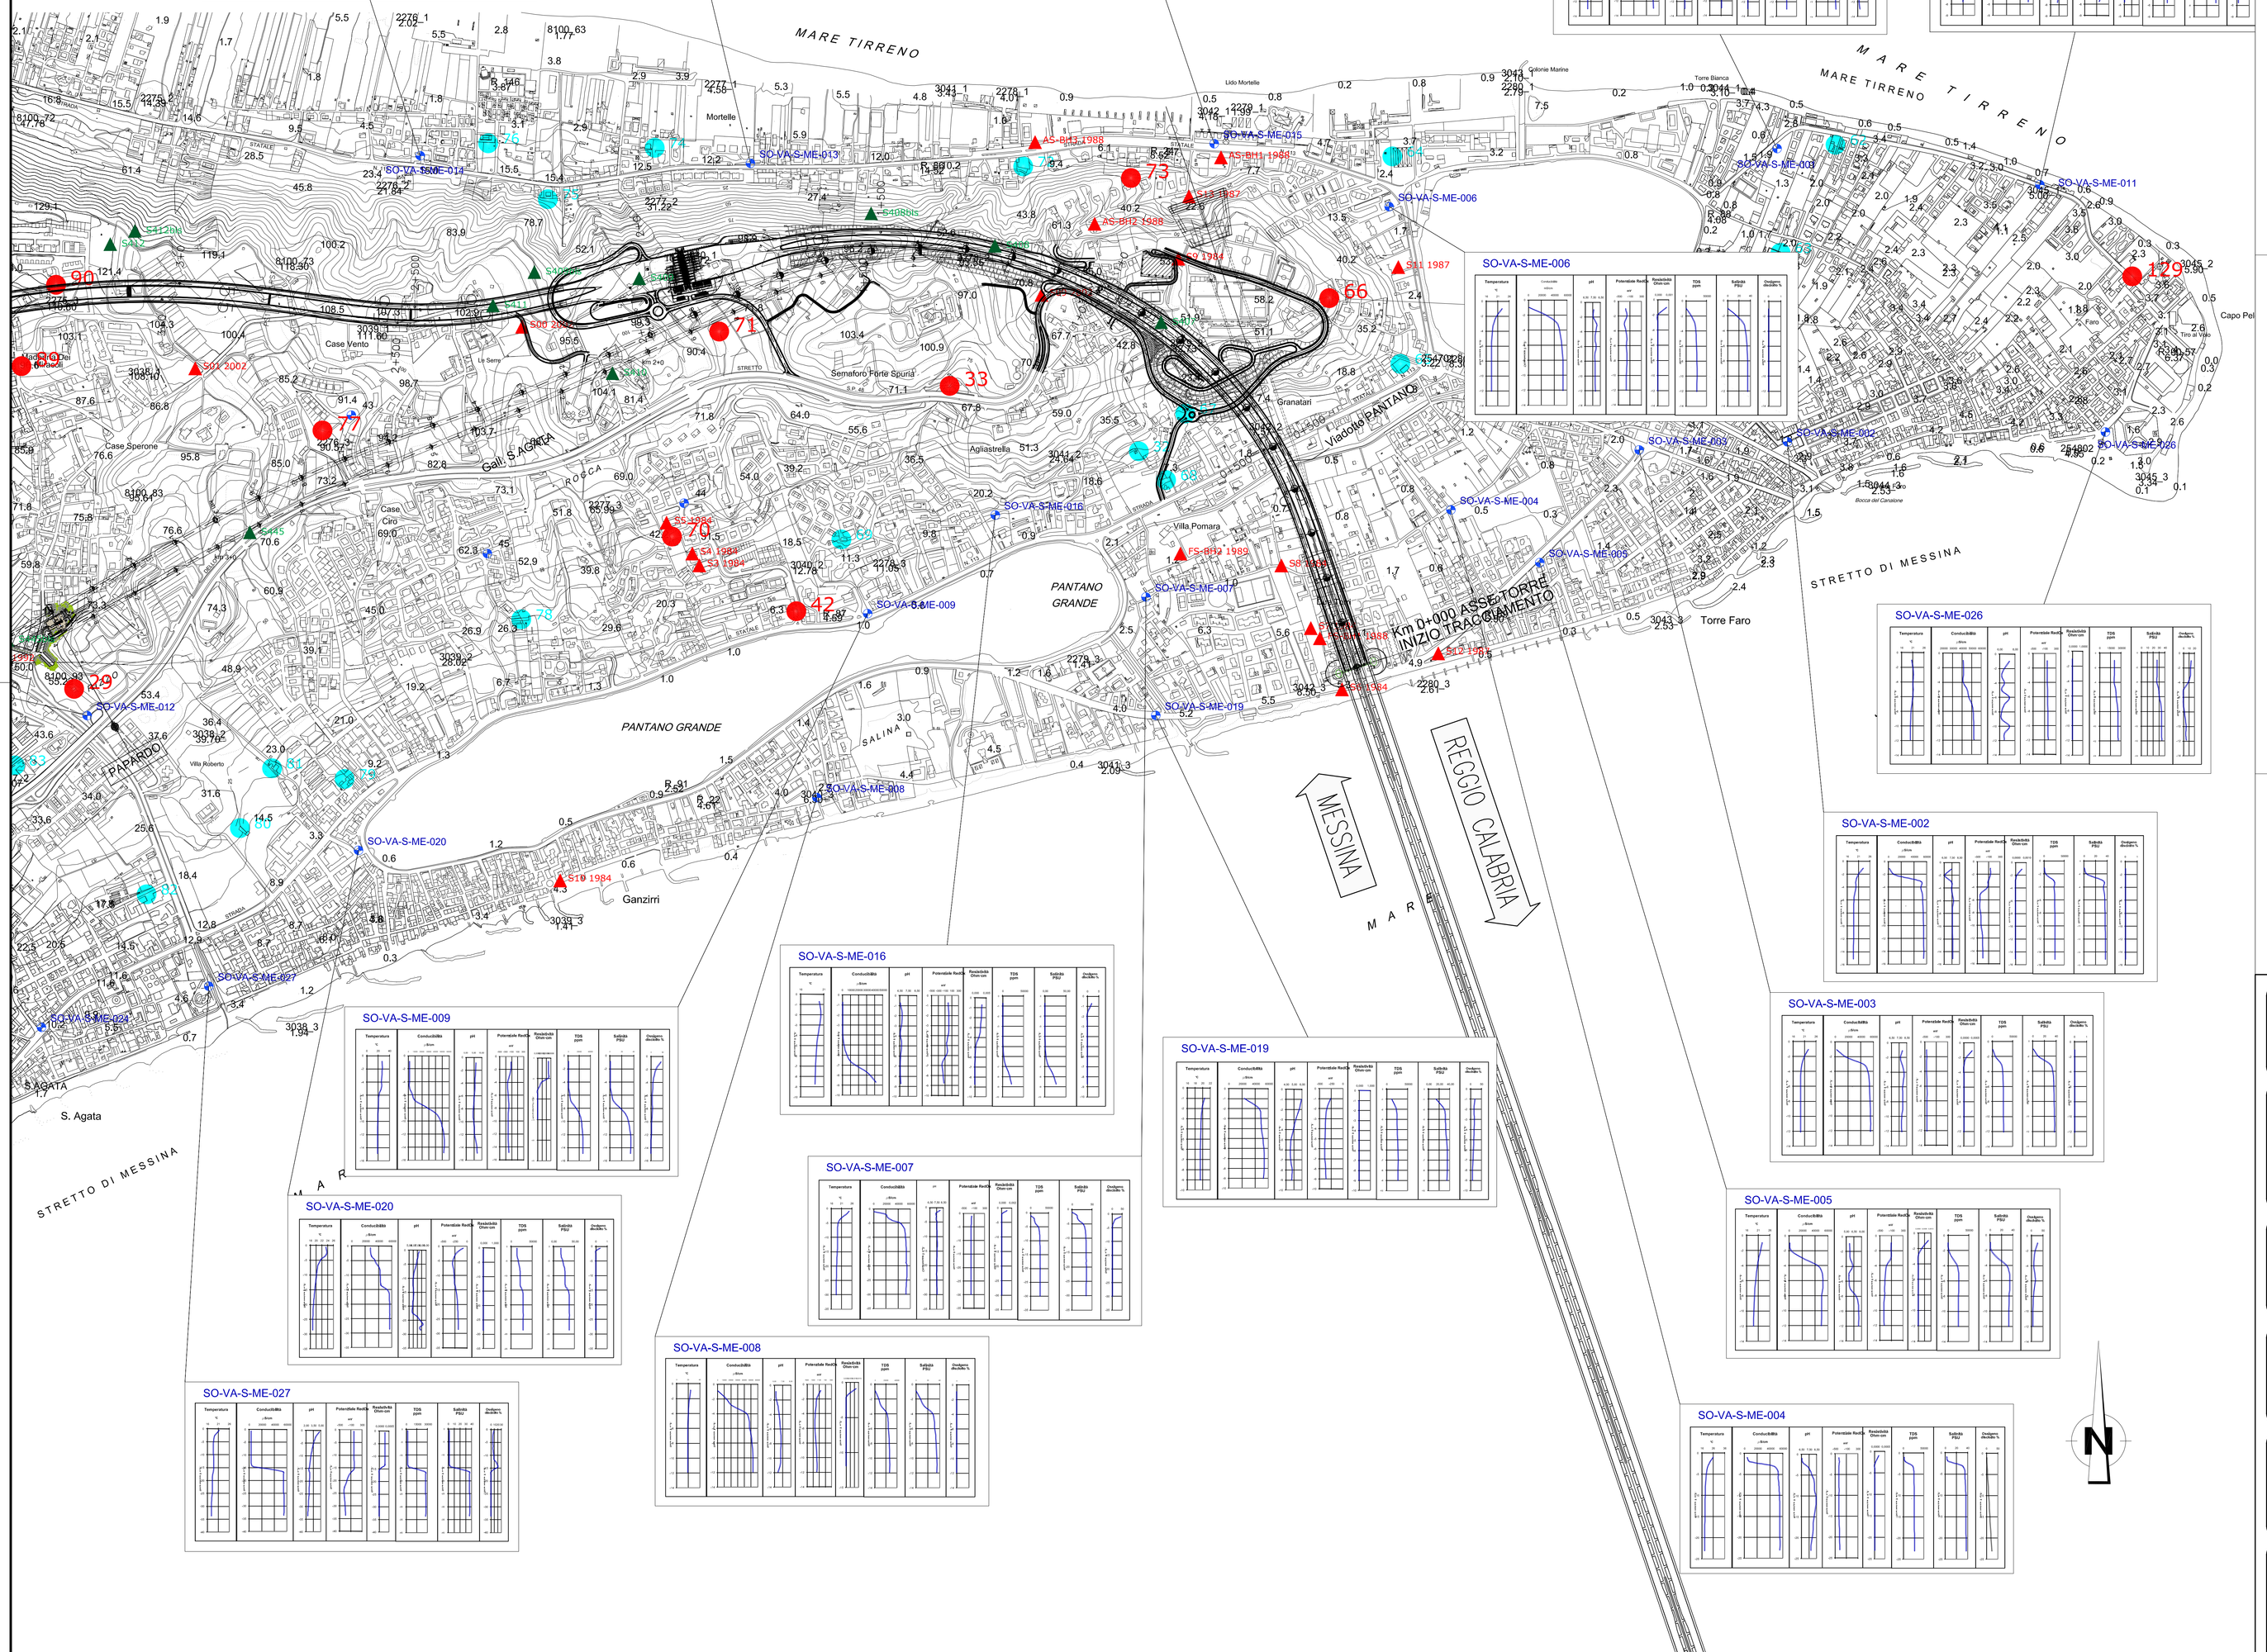

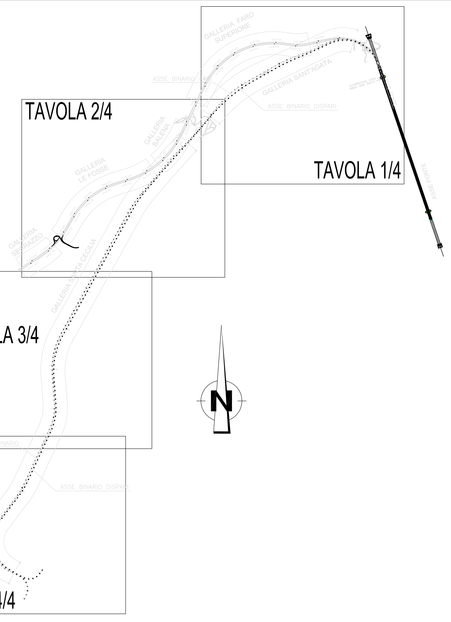

Stretto di Messina

Concessionaria per la progettazione, realizzazione e gestione del collegamento stabile tra la Sicilia e il Continente
Organismo di Diritto pubblico
(Legge n° 1158 del 17 dicembre 1971, modificata dal D.Lgs. n° 114 del 24 aprile 2003)

EurolinK

PONTE SULLO STRETTO DI MESSINA

PROGETTO DEFINITIVO

EUROLINK S.C.p.A.
IMPREGILO S.p.A. (Mandataria)
SOCIETA' ITALIANA PER CONDOTTE D'ACQUA S.p.A. (Mandante)
COOPERATIVA MURATORI E CEMENTISTI - C.M.C. di Ravenna Soc. Coop. a.r.l. (Mandante)
SACYR S.A.U. (Mandante)
ISHIKAWAJIMA - HARIMA HEAVY INDUSTRIES CO. Ltd. (Mandante)
A.C.I. S.C.P.A. - CONSORZIO STABILE (Mandante)

IL PROGETTISTA
Dott. Ing. G. Cassani
Ordine Ingegneri Milano n° 20997
Dott. Ing. E. Pagani
Ordine Ingegneri Milano n° 15408

IL CONTRAENTE GENERALE
Project Manager
(Ing. P.P. Marcheselli)

STRETTO DI MESSINA
Direttore Generale e RUP Validazione
(Ing. G. Fiammenghi)

STRETTO DI MESSINA
Amministratore Delegato
(Dott. P. Ciucci)

COLLEGAMENTI SICILIA

AS0074_F0

RILIEVI ACCERT. E INDAGINI IN CAMPO–INDAGINI AMBIENTALI (STUDI DI SETTORE)

ELEMENTI DI CARATTERE GENERALE

STUDIO IDROGEOLOGICO AREE INTERESSATE DALLO SCAVO DI GALLERIE

CARTA DELLA DISTRIBUZIONE DEI VALORI ANALITICI DELLE ACQUE DI FALDA – TAV.1/4

CODICE: C G 0 8 0 0 A G 5 D S I 7 0 0 I D 0 0 0 0 0 0 0 5 F0

SCALA: 1:5000

REV.	DATA	DESCRIZIONE	REDATTO	VERIFICATO	APPROVATO
F0	20/06/2011	EMISSIONE FINALE	L.BELLARDO	F.PENNINO	G.CASSANI

NOME DEL FILE: AS0074_F0.dwg

382.01/11034602.DWG 28.03.11 REV.02 ACA