NOTE GENERALI

LEGENDA

- C23 — sondaggio campagna indagini pregressa e relativo numero d'ordine
- C436 — sondaggio campagna indagini di progetto e relativo numero d'ordine
- Piezometro "Monitore" / SO-VA-S-ME-xxx
- pozzo perforato e relativo numero d'ordine
- pozzo scavato e relativo numero d'ordine

N.B. : sono stati riportati i seguenti grafici,lungo il tracciato:
- andamento piezometrico (dove disponibile) nei piezometri 2010;
- andamento caratteristiche chimico-fisiche principali (e significative) piezometri "MONITORE".

SO-VA-S-ME-017

SO-VA-S-ME-025

SO-VA-S-ME-012

SO-VA-S-ME-051

SO-VA-S-ME-033

SO-VA-S-ME-029

SO-VA-S-ME-024

SO-VA-S-ME-020

SO-VA-S-ME-030

SO-VA-S-ME-023

SO-VA-S-ME-027

SO-VA-S-ME-031

SO-VA-S-ME-032

SO-VA-S-ME-022

SO-VA-S-ME-053

PIEZOMETRO (Tubo aperto) S450

PIEZOMETRO (Tubo aperto) S448

PIEZOMETRO (Tubo aperto) S448bis

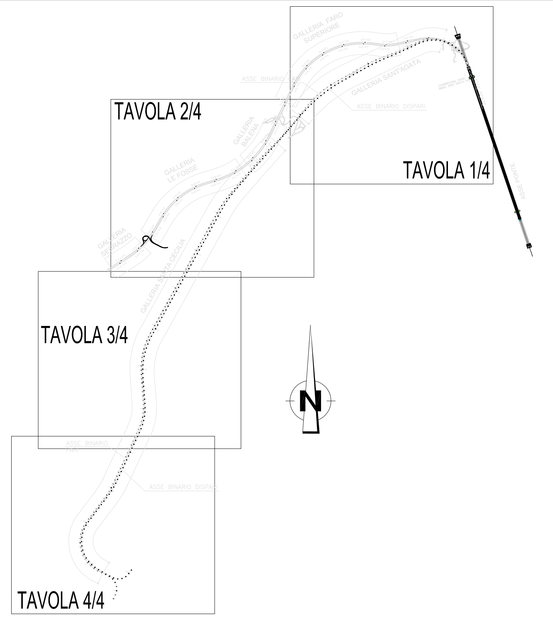

Stretto di Messina

Concessionaria per la progettazione, realizzazione e gestione del collegamento stabile tra la Sicilia e il Continente
Organismo di Diritto pubblico
(Legge n° 1158 del 17 dicembre 1971, modificata dal D.Lgs. n° 114 del 24 aprile 2003)

Eurolink

PONTE SULLO STRETTO DI MESSINA

PROGETTO DEFINITIVO

EUROLINK S.C.p.A.
IMPREGILO S.p.A. (Mandataria)
SOCIETA' ITALIANA PER CONDOTTE D'ACQUA S.p.A. (Mandante)
COOPERATIVA MURATORI E CEMENTISTI - C.M.C. di Ravenna Soc. Coop. a.r.l. (Mandante)
SACYR S.A.U. (Mandante)
ISHIKAWAJIMA - HARIMA HEAVY INDUSTRIES CO. Ltd. (Mandante)
A.C.I. S.C.P.A. - CONSORZIO STABILE (Mandante)

IL PROGETTISTA
Dott. Ing. G. Cassani
Ordine Ingegneri Milano n° 20997
Dott. Ing. E. Pogoni
Ordine Ingegneri Milano n° 15408

IL CONTRAENTE GENERALE
Project Manager
(Ing. P.P. Marcheselli)

STRETTO DI MESSINA
Direttore Generale e RUP Validazione
(Ing. G. Fiammenghi)

STRETTO DI MESSINA
Amministratore Delegato
(Dott. P. Ciucci)

COLLEGAMENTI SICILIA

AS0075_F0

RILIEVI ACCERT. E INDAGINI IN CAMPO–INDAGINI AMBIENTALI (STUDI DI SETTORE)
ELEMENTI DI CARATTERE GENERALE
STUDIO IDROGEOLOGICO AREE INTERESSATE DALLO SCAVO DI GALLERIE
CARTA DELLA DISTRIBUZIONE DEI VALORI ANALITICI DELLE ACQUE DI FALDA – TAV.2/4

CODICE: C G 0 8 0 0 A G 5 D S I 7 0 0 I D 0 0 0 0 0 0 0 0 0 6 F0
SCALA: 1:5000

REV.	DATA	DESCRIZIONE	REDATTO	VERIFICATO	APPROVATO
F0	20/06/2011	EMISSIONE FINALE	L.BELLARDO	F.PENNINO	G.CASSANI

NOME DEL FILE: AS0075_F0.dwg

3M2.01/1103470Z.DWG 28.03.11 REV.02 ACA