



QUADRO DI UNIONE:

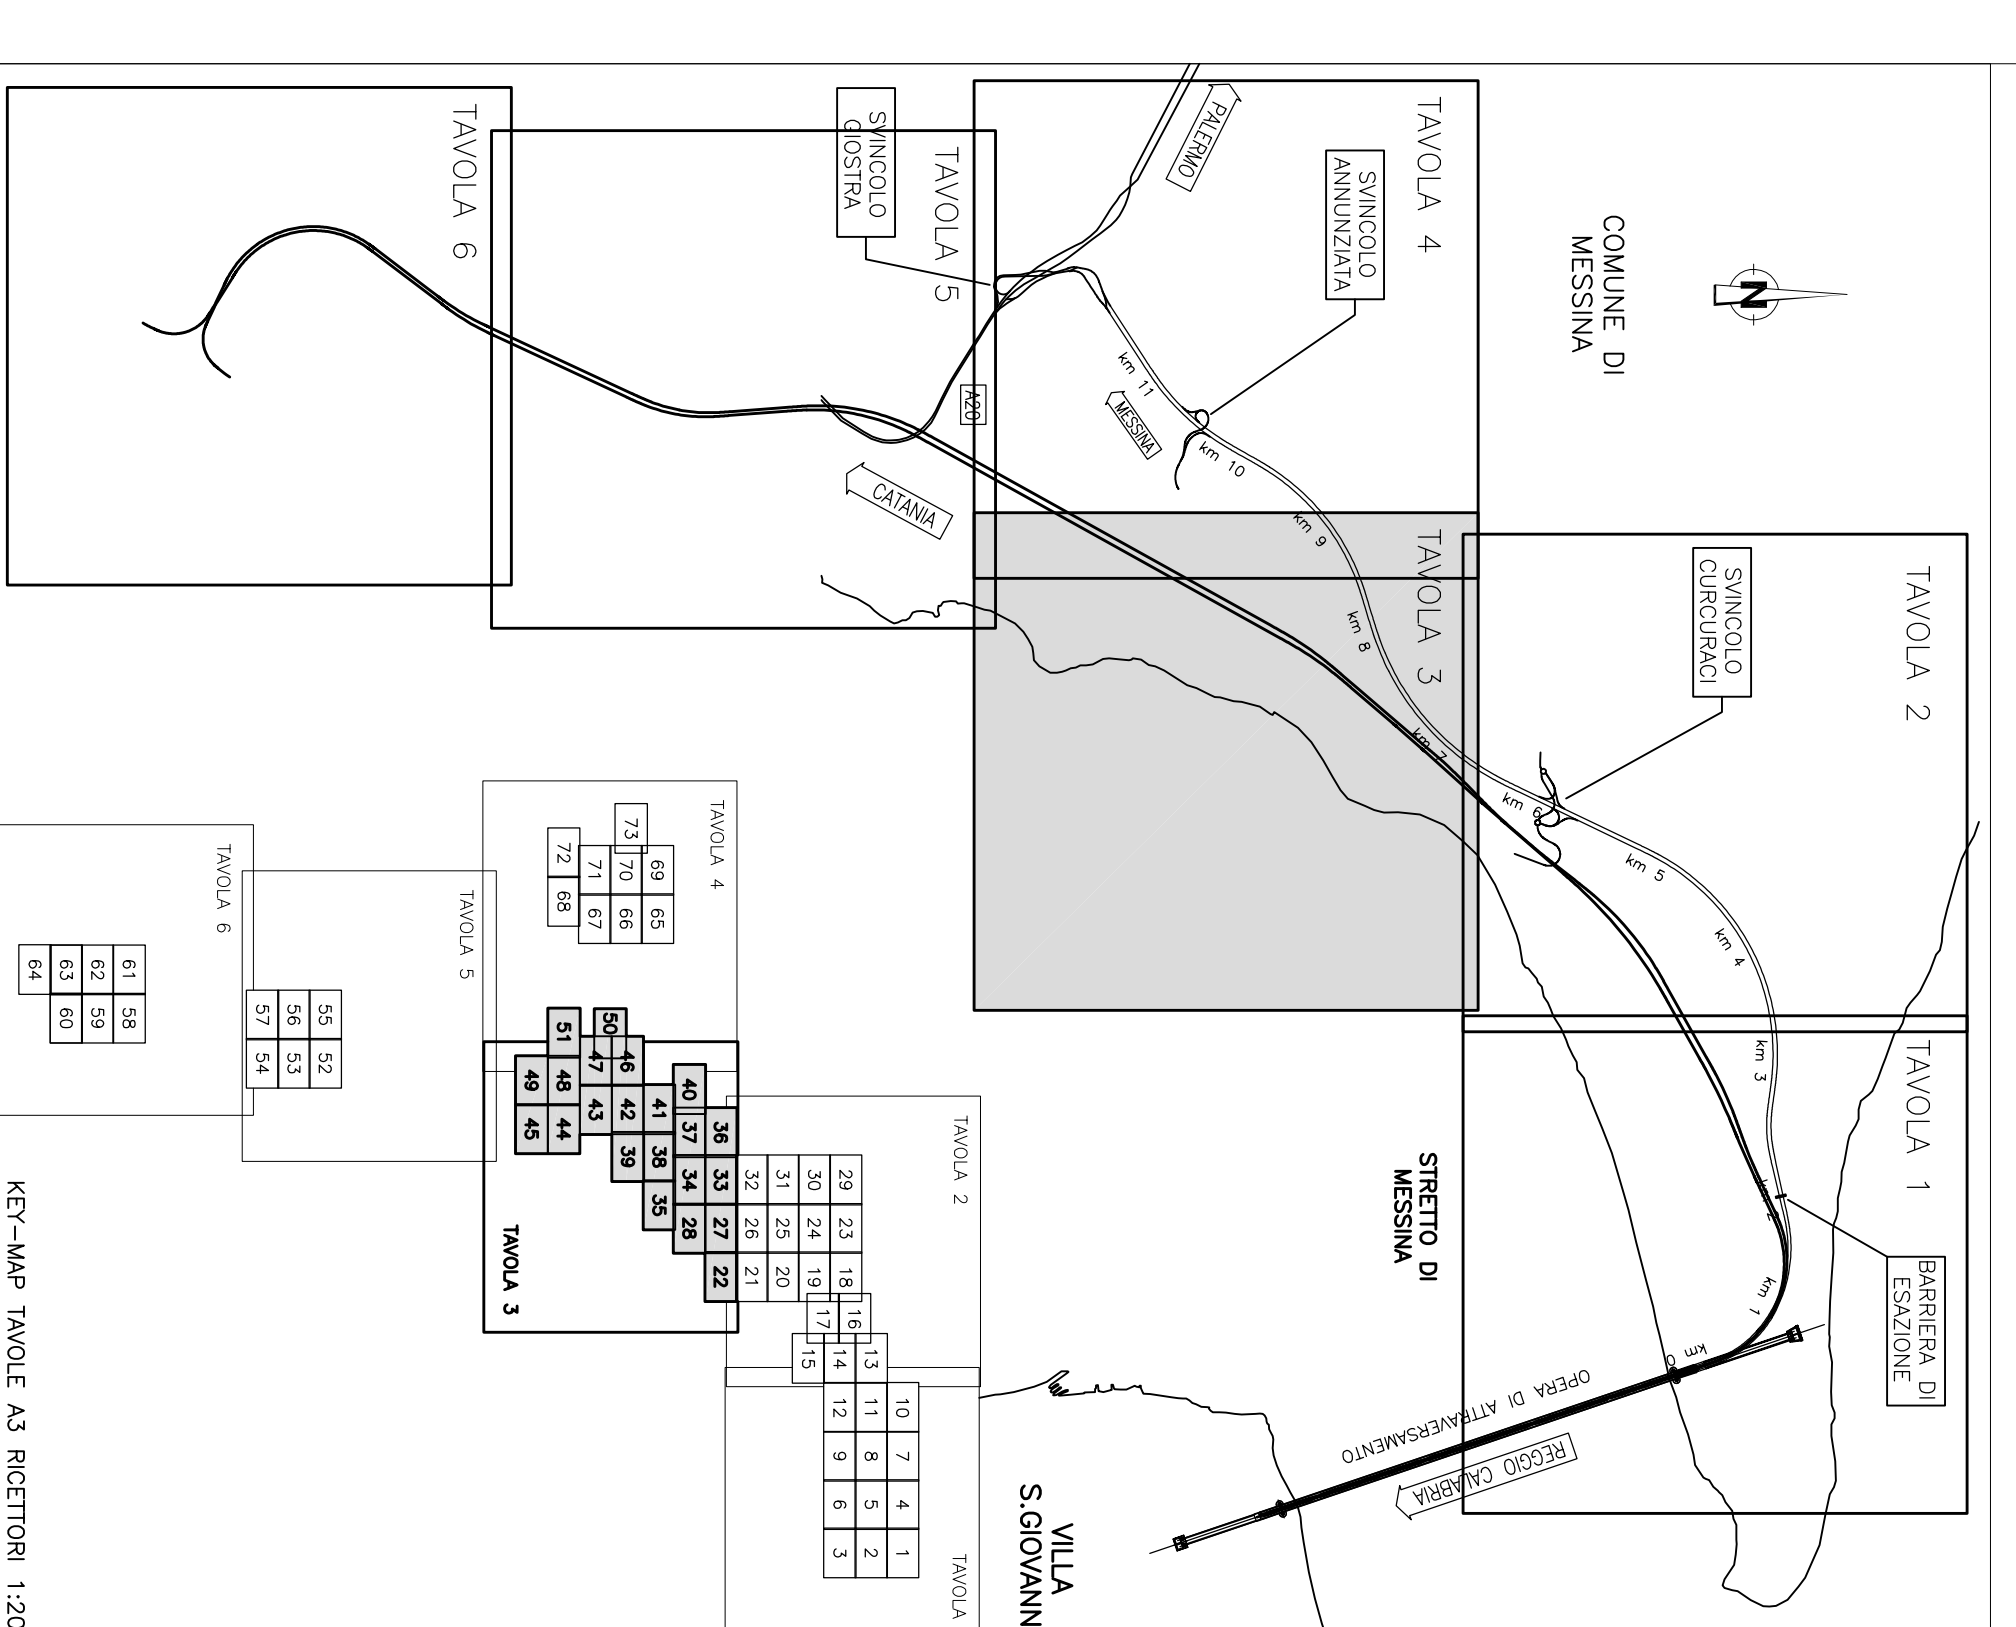

LEGENDA:

Livelli di Rumore Leq(6-22) in dBA

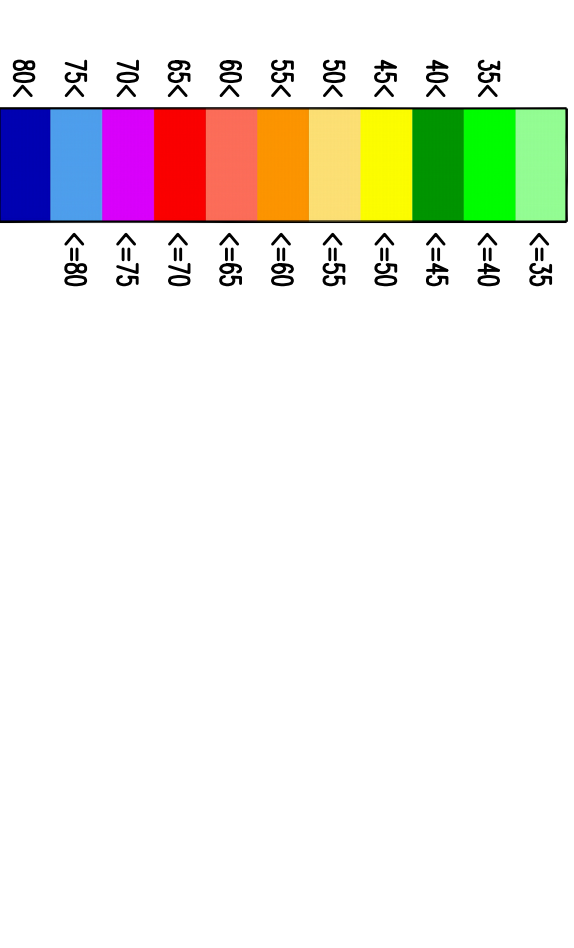

Fasce di pertinenza stradali (D.P.R. 142/04)

- Limite 250 m
- Limite 500 m corridoio di studio
- Strada tipo A - Limite 100 m (fascia A)
- Strada tipo A - Limite 250 m (fascia B)
- Strada tipo Cα - Limite 100 m (fascia A)
- Strada tipo Cα - Limite 250 m (fascia B)
- Strada tipo Cβ - Limite 100 m (fascia A)
- Strada tipo Cβ - Limite 150 m (fascia B)
- Strada tipo D - Limite 100 m (fascia Unica)

Fasce di pertinenza ferroviarie (D.P.R. 459/98)

- Limite 100 m
- Limite 250 m
- Limite 500 m corridoio di studio
- Anello di studio (1000 m)

Stretto di Messina
Consorzio per la progettazione, costruzione e gestione del adempimento della legge n. 158 del 19/11/2001
Opera n. 108 del 17/05/2011, indagine del 21/04/2011, indagine del 21/04/2011, indagine del 21/04/2011

PONTE SULLO STRETTO DI MESSINA
PROGETTO DEFINITIVO

EUROLINK S.C.P.A.
INGEGNERIA S.P.A. (Membro della IREMA S.p.A. - Associazione Nazionale Ingegneri Italiani)
SACOR S.A.U. (Membro della IREMA S.p.A. - Associazione Nazionale Ingegneri Italiani)
ISMERCA S.p.A. - INGEGNERIA S.p.A. (Membro della IREMA S.p.A. - Associazione Nazionale Ingegneri Italiani)
A.C.I. S.C.P.A. - CONSORZIO STRADE (Membro della IREMA S.p.A. - Associazione Nazionale Ingegneri Italiani)

IL PROGETTISTA
SMA Dal Ing. D. Spagnola
Ordine Ingegneri n. 72933
Città di Palermo
Città di Palermo

IL COMPONENTE GENERALE
Progetto Manager
Ing. P. Marzulli
Città di Palermo
Città di Palermo

IL COMPONENTE SPECIALE
STRETTO DI MESSINA
Rapp. Messina
Ing. G. Tommaso
Città di Palermo
Città di Palermo

AMMINISTRATORE DELEGATO
Ing. P. Calò
Città di Palermo
Città di Palermo

COLLEGAMENTI VERSANTE SICILIA AS0173.F0
RILEVY ACCERTAMENTI E INDAGINI IN CAMPO - INDAGINI AMBIENTALI (STUDI DI SETTORE)
ELEMENTI DI CARATTERE GENERALE
STUDIO SUL RUMORE
TRACCIATO STRADALE - MAPPAUTURA IMPATTO PERIODO DURNO - TANV. 3/6

EUROLINK S.C.P.A.
INGEGNERIA S.P.A. (Membro della IREMA S.p.A. - Associazione Nazionale Ingegneri Italiani)
SACOR S.A.U. (Membro della IREMA S.p.A. - Associazione Nazionale Ingegneri Italiani)
ISMERCA S.p.A. - INGEGNERIA S.p.A. (Membro della IREMA S.p.A. - Associazione Nazionale Ingegneri Italiani)
A.C.I. S.C.P.A. - CONSORZIO STRADE (Membro della IREMA S.p.A. - Associazione Nazionale Ingegneri Italiani)

