



NOTE GENERALI

QUADRO DI UNIONE:

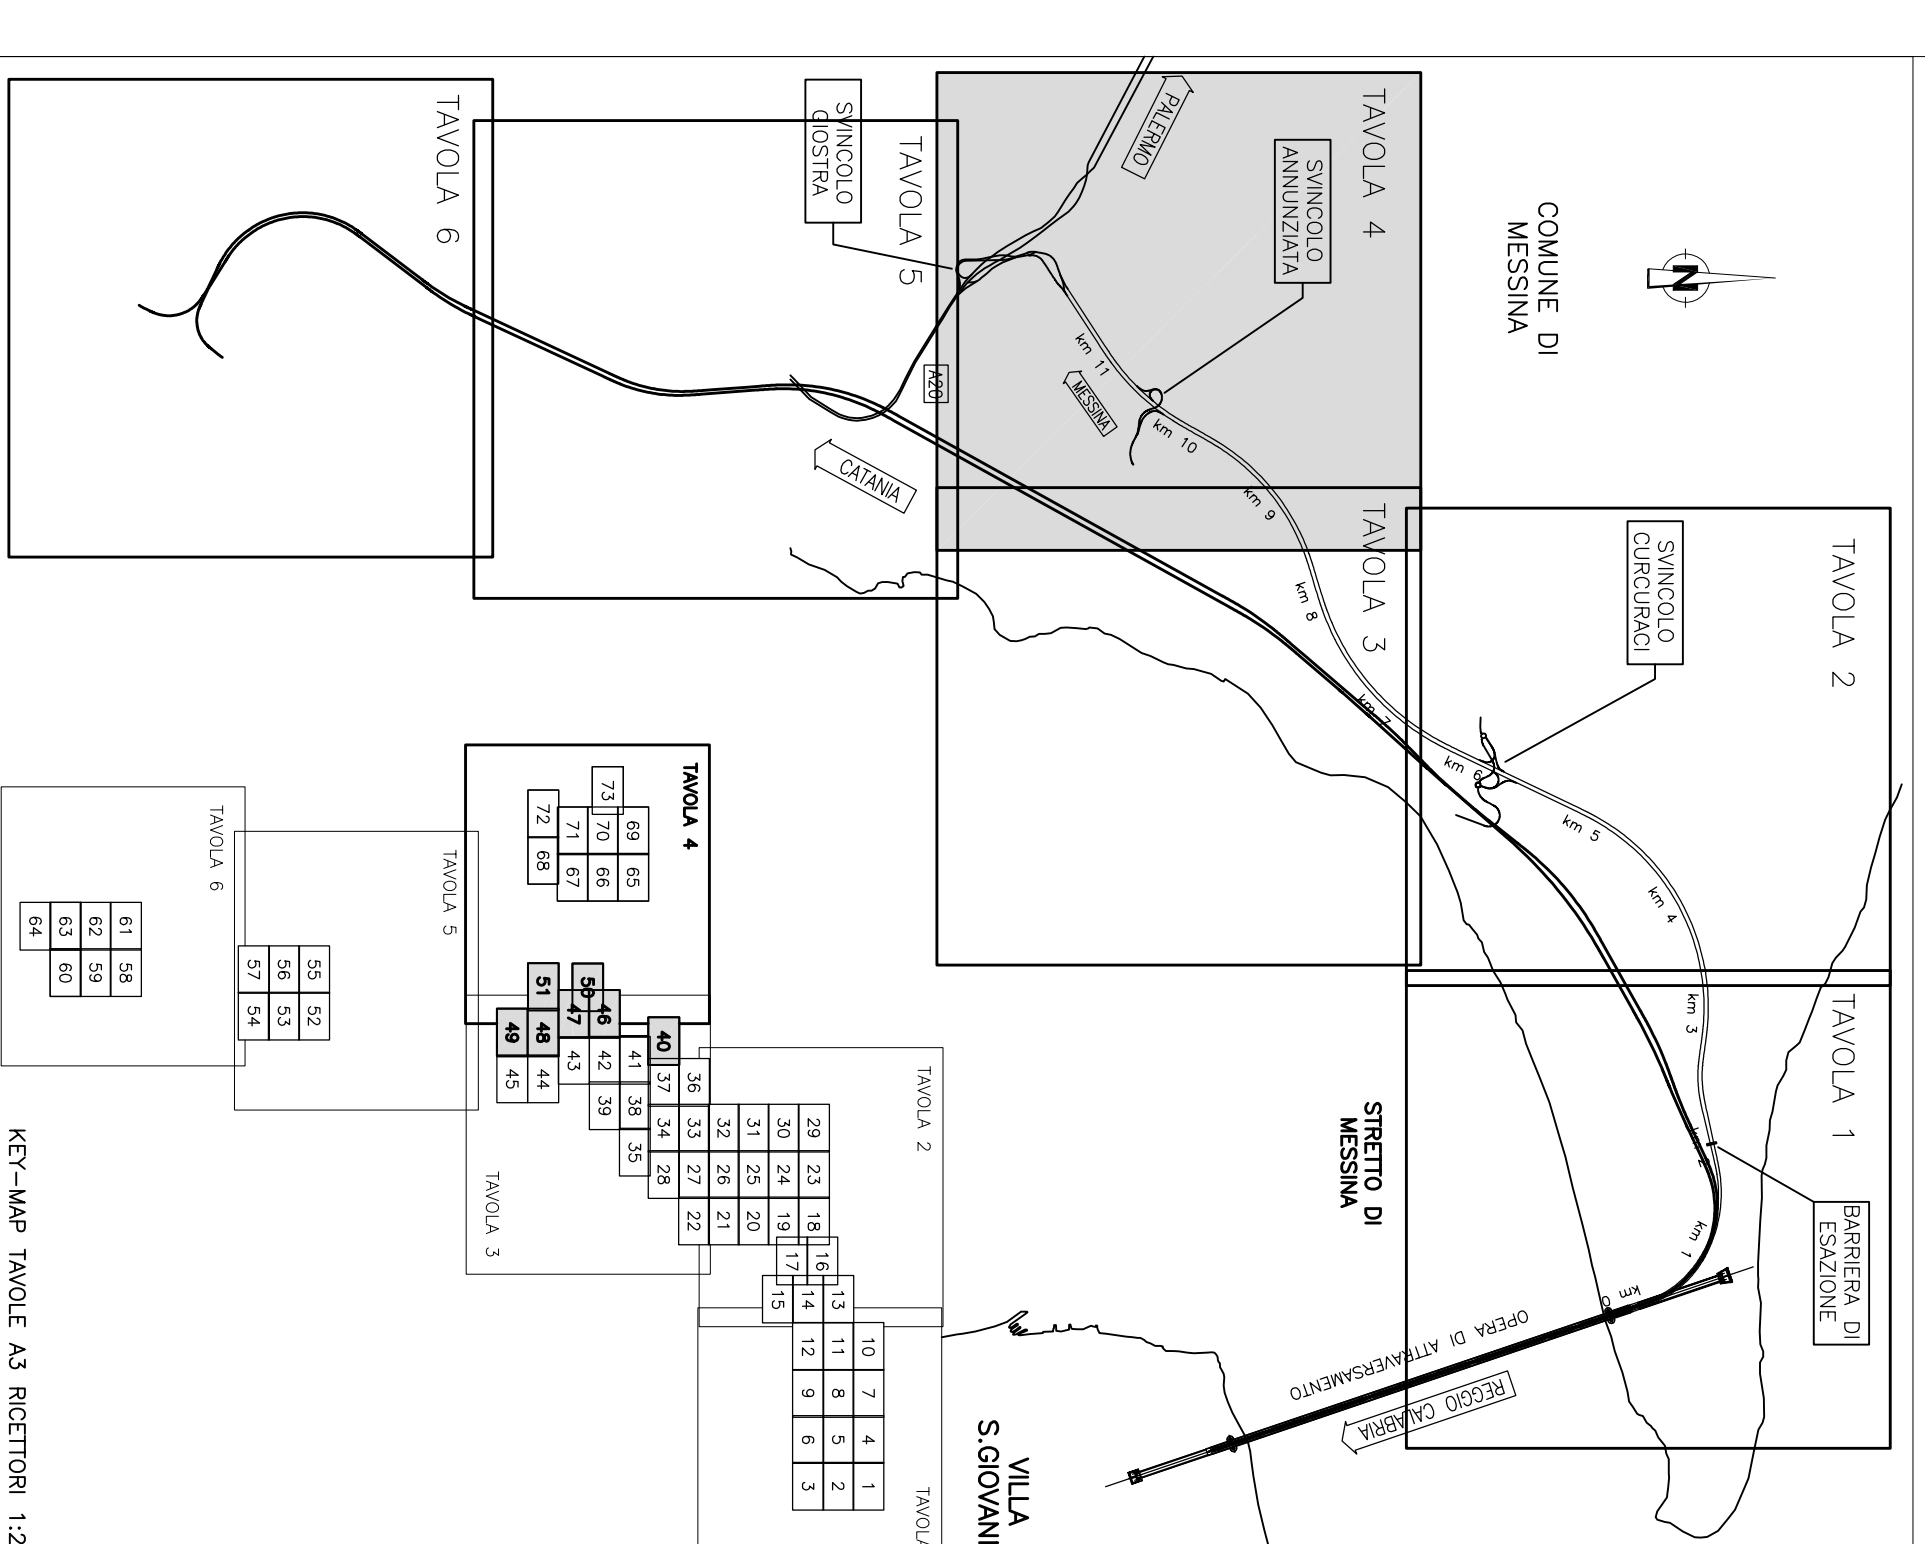

LEGENDA:

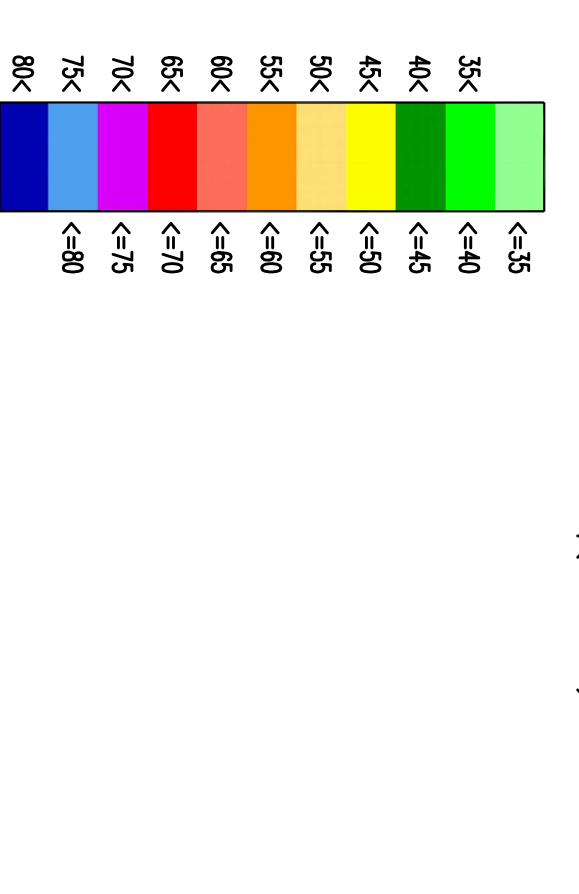

Levelli di Rumore Leq(6-22) in dBA

Fasce di pertinenza stradali (D.P.R. 142/04)

- Limite 250 m
 - Limite 500 m corridoio di studio
 - Strada tipo A - Limite 100 m (Fascia A)
 - Strada tipo B - Limite 250 m (Fascia B)
 - Strada tipo Cα - Limite 100 m (Fascia A)
 - Strada tipo Cβ - Limite 250 m (Fascia B)
 - Strada tipo Dα - Limite 100 m (Fascia A)
 - Strada tipo Dβ - Limite 150 m (Fascia B)
 - Strada tipo Dγ - Limite 100 m (Fascia libera)
- Fasce di pertinenza ferroviarie (D.P.R. 459/98)
- Limite 100 m
 - Limite 250 m
 - Limite 500 m corridoio di studio
 - Ambito di studio (1000 m)

Stretto di Messina


Euroinink

PONTE SULLO STRETTO DI MESSINA

PROGETTO DEFINITIVO

EUROININK S.C.A.


IL PROGETTISTA
 Dott. Ing. G. Spagnoli
 Ordine n° 20053
 Ordine Ingegneri Milano n° 15408

IL CONSTATTORE GENERALE
 Progett. Manager
 Ing. P. Marzulli

STRUTTORE DI MESSINA
 Ing. G. Tommasini

STRUTTORE DI MESSINA
 Amministratore Delegato
 Dott. F. Cacciò

COLLEGAMENTI VERSANTE SICILIA AS0174_F0

RIEVI ACCERTAMENTI E INDAGINI IN CAMPO - INDAGINI AMBIENTALI (STUDI DI SITONE)


ELEMENTI DI CARATTERE GENERALE

STUDIO SUL RUMORE

TRACCINIO STRADALE - MAPPA DI IMPATTO FENOMENO DURANO - Tav. 4/6

INDICE

01	02	
----	----	-----

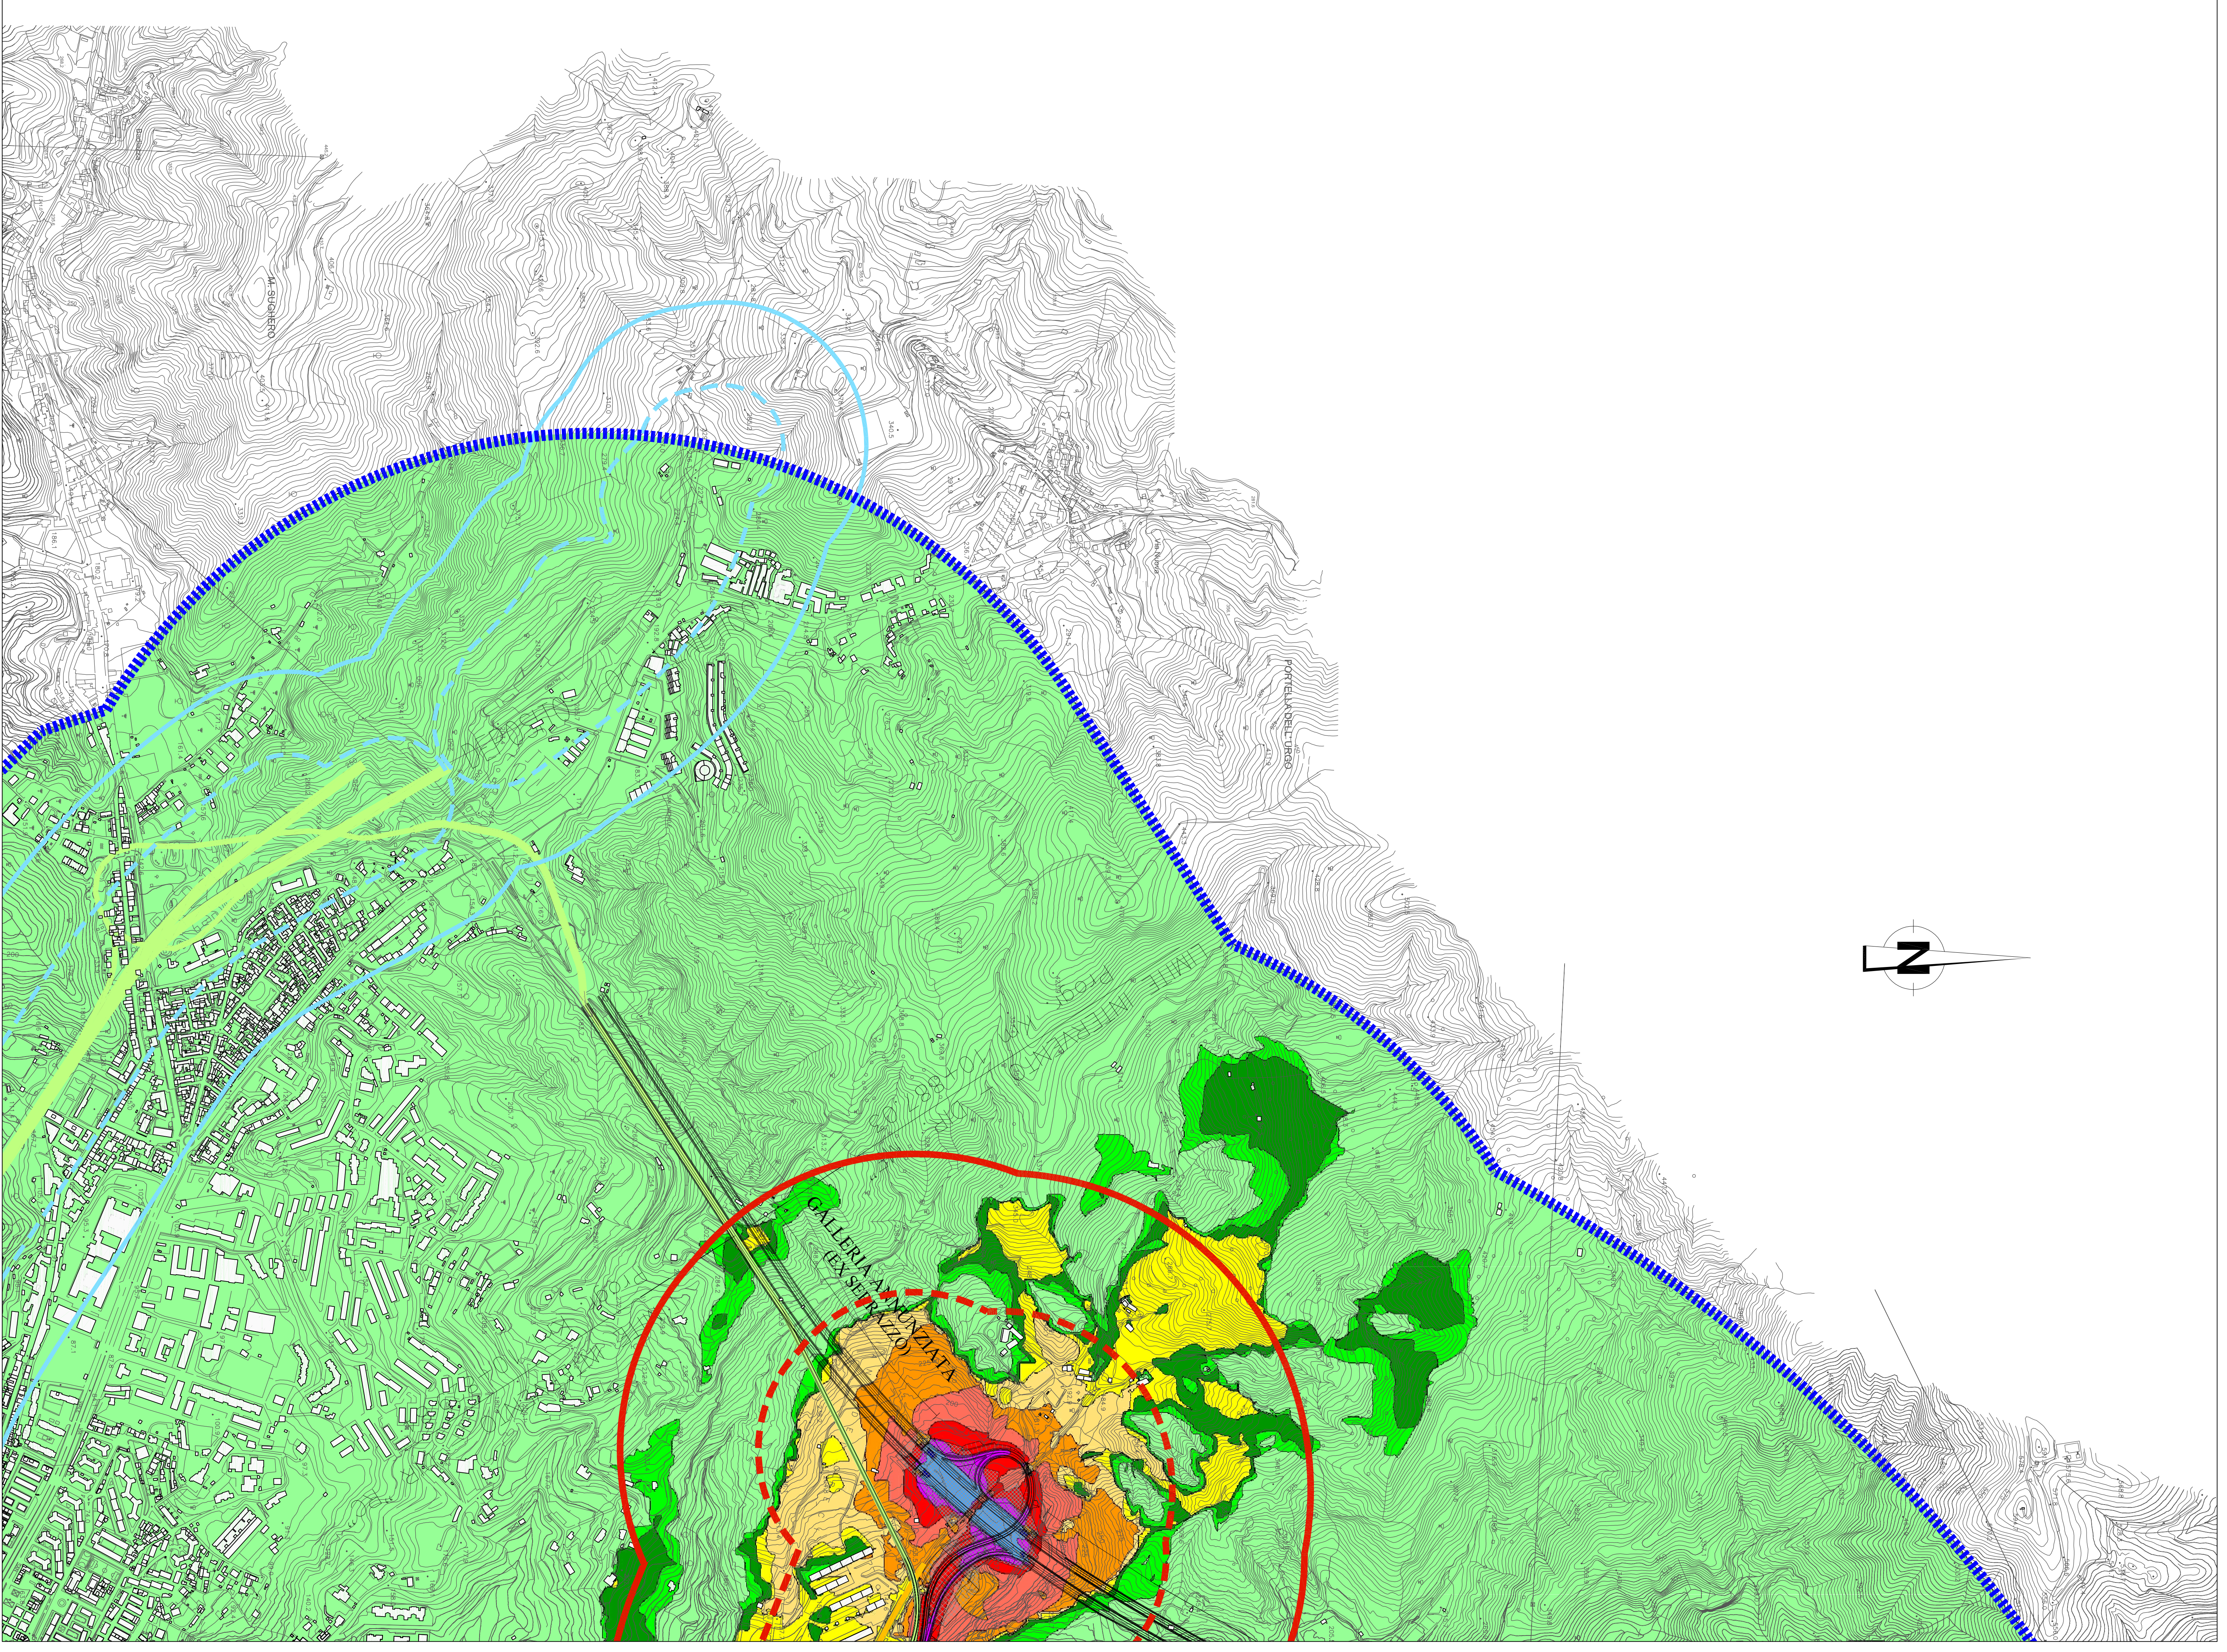

NUMERO DEL FILE: AS0174_F0_000