



NOTE GENERALI

QUADRO DI UNIONE:

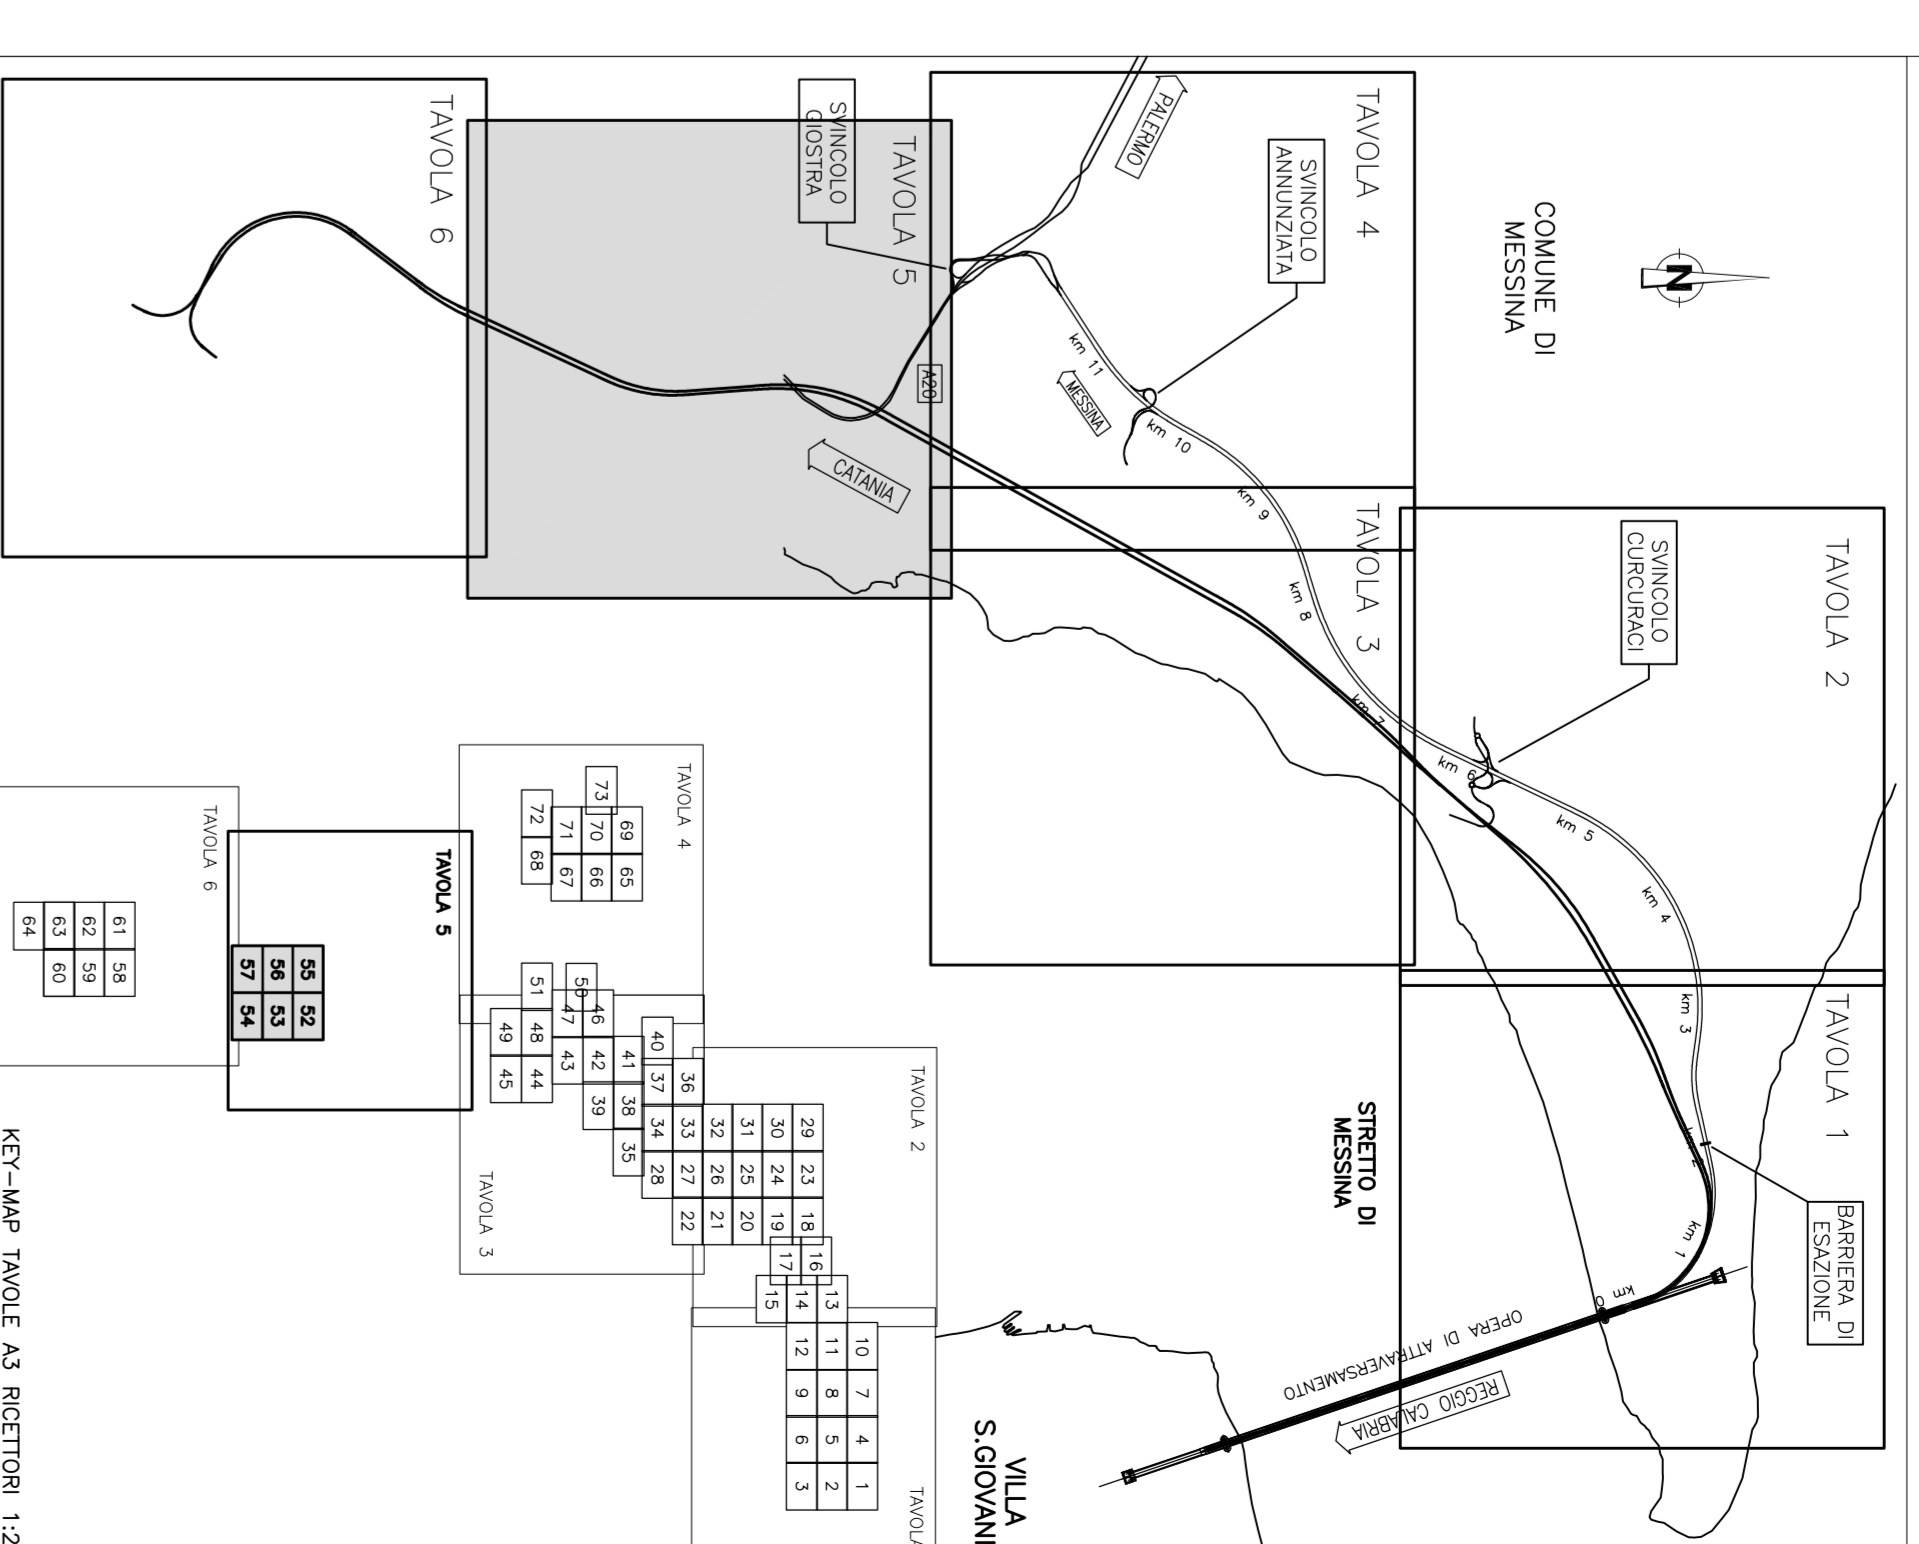

LEGENDA:

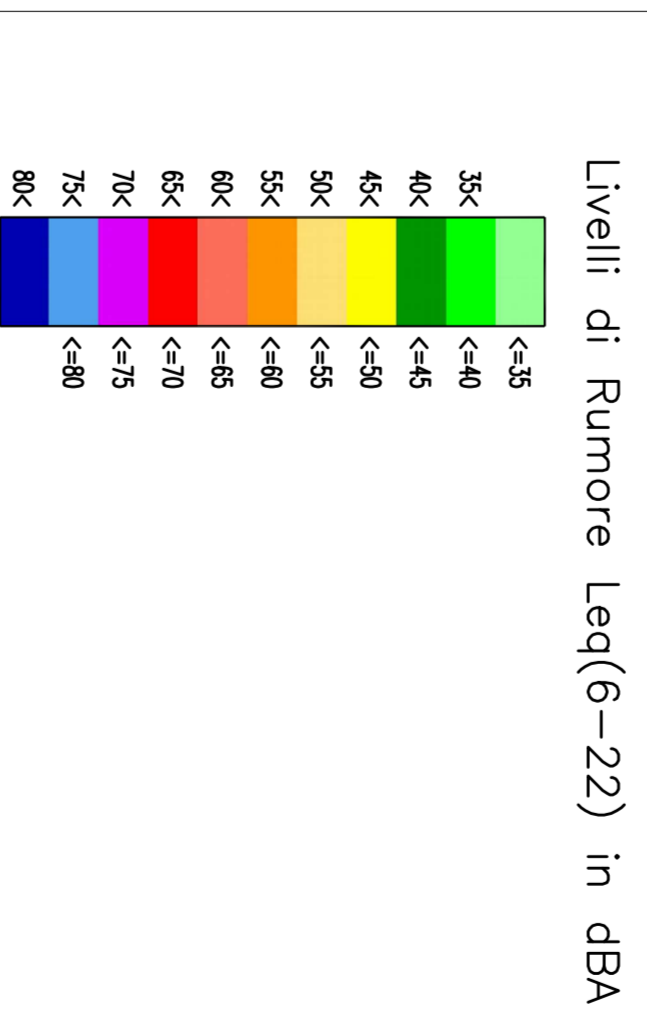

Fasce di pertinenza stradali (D.P.R. 142/04)

- Limite 250 m
 - Limite 500 m corridoio di studio
 - Strada tipo A - Limite 100 m (fascia A)
 - Strada tipo B - Limite 250 m (fascia B)
 - Strada tipo Cα - Limite 100 m (fascia A)
 - Strada tipo Cβ - Limite 250 m (fascia B)
 - Strada tipo Dα - Limite 100 m (fascia A)
 - Strada tipo Dβ - Limite 150 m (fascia B)
 - Strada tipo Dγ - Limite 100 m (fascia A)
 - Strada tipo Dδ - Limite 150 m (fascia B)
- Fasce di pertinenza ferroviarie (D.P.R. 459/98)
- Limite 100 m
 - Limite 250 m
 - Limite 500 m corridoio di studio
 - Ambito di studio (1000 m)

Stretto di Messina


EUROLINK S.C.A.





PONTE SULLO STRETTO DI MESSINA

PROGETTO DEFINITIVO







IL PROGETTISTA

Dott. Ing. G. Spagnoli

Progettista

SIMA

Dott. Ing. E. Esposito

Progettista

IL COORDINATORE GENERALE

STRETTO DI MESSINA

Ing. P. Marzulli

Progettista

IL COORDINATORE GENERALE

STRETTO DI MESSINA

Ing. S. Tomassini

Progettista

AMMINISTRATORE DELEGATO

STRETTO DI MESSINA

Dott. P. Cacciari

COLLEGAMENTI VERSANTE SICILIA AS0175_F0

RILEVI ACCERTAMENTI E INDAGINI IN CAMPO - INDIGNI AMBIENTALI (STUDI DI SETTORE)

ELEMENTI DI CARATTERE GENERALE

STUDIO SUL RUMORE

TRACCINIO STRADALE - MAPPA DELLA IMPARTO PERIODO DIURNO - TW 5/6


