



NOTE GENERALI

QUADRO DI UNIONE:

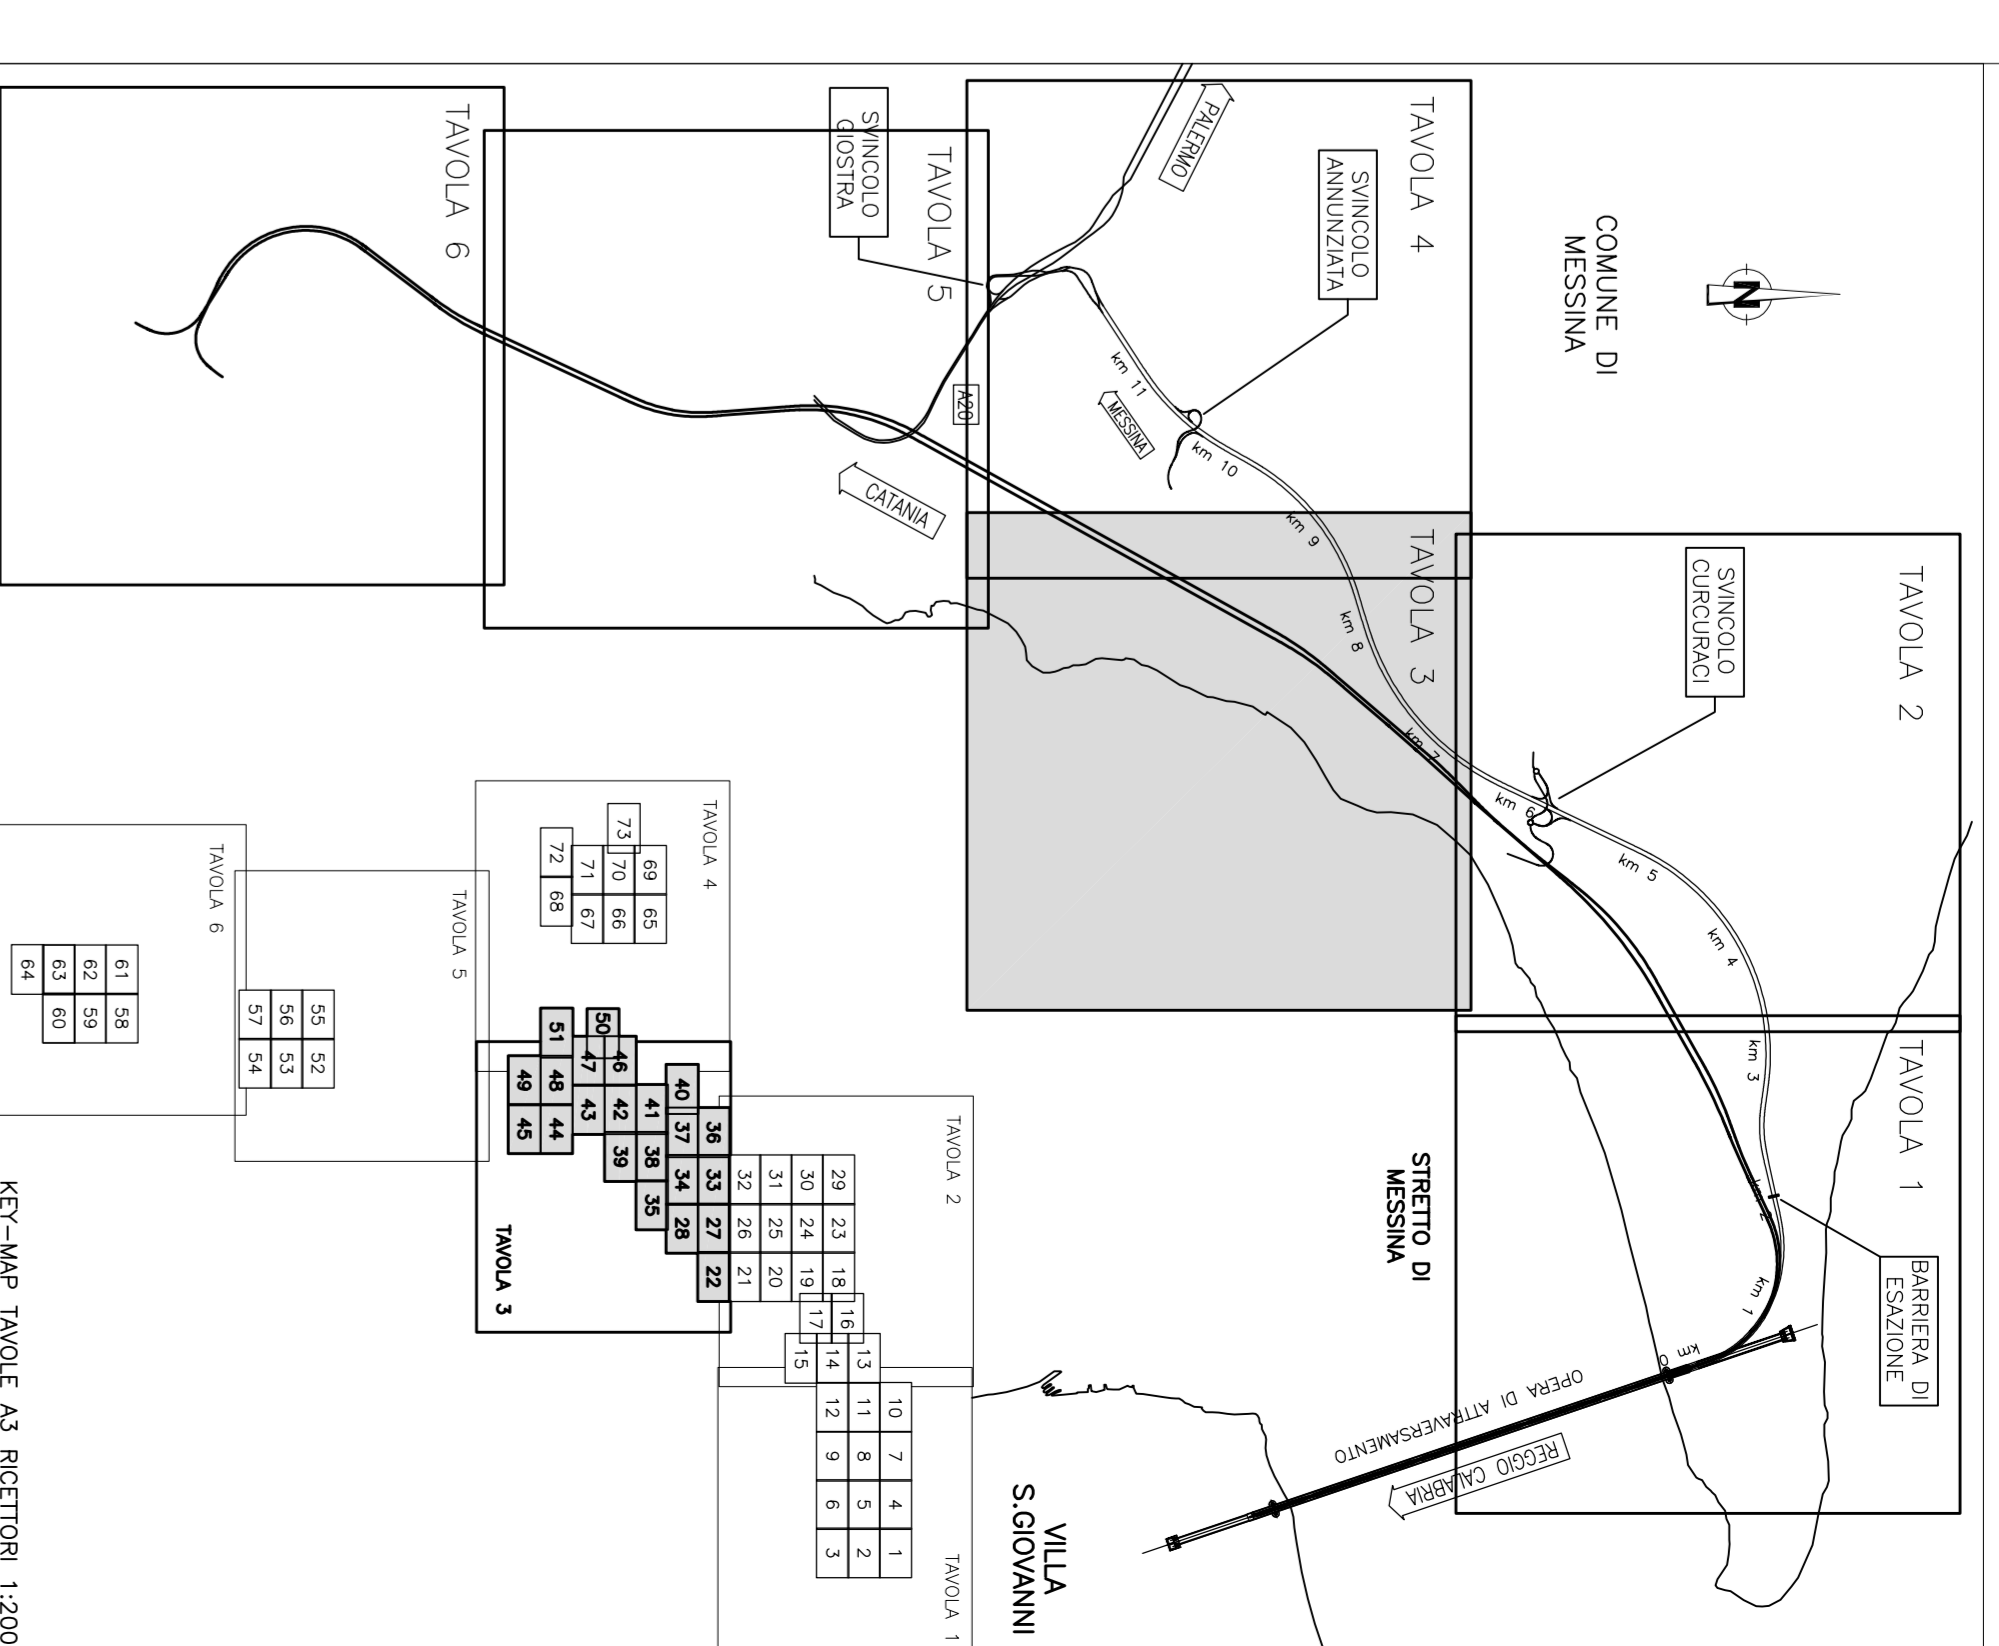

LEGENDA:

- Aree di espansione da PRG**
- Edifici
  - Aree di espansione industriale
  - Aree di espansione residenziale
  - Aree di espansione agricola
- Localizzazioni mitigazioni**
- Barriere ortostere H=3m
  - Barriere ortostere H=4m
  - Barriere ortostere H=5m
  - Barriere ortostere H=6m
- Livelli di Rumore L<sub>eq</sub>(6-22) in dBA**
- N.B.: l'individuazione delle fasce di espansione è basata sull'analisi dei livelli di rumore L<sub>eq</sub>(6-22) in dBA.

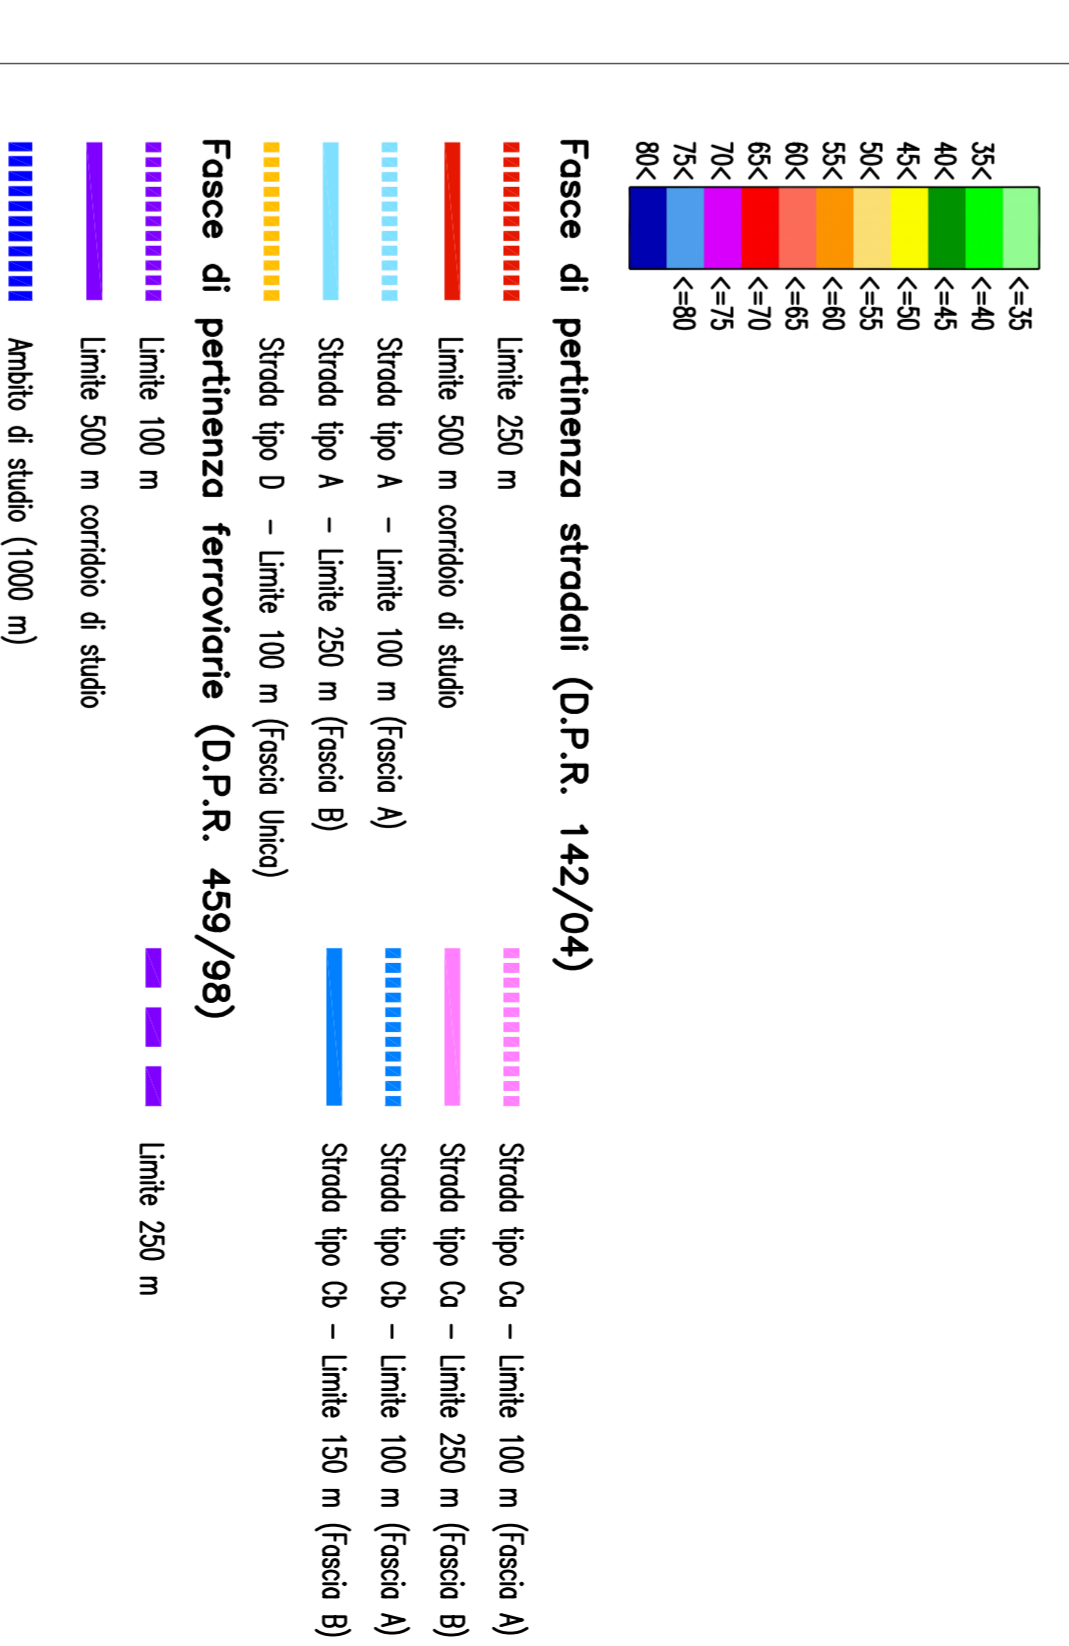

**Stretto di Messina**







**PONTE SULLO STRETTO DI MESSINA**

**PROGETTO DEFINITIVO**






**IL PROGETTISTA**

Dott. Ing. S. Spagnolo











**COLLEGAMENTI VERSANTE SICILIA AS0185\_F0**

RILEVI ACCERTAMENTI E INDAGINI IN CAMPO - INDAGINI AMBIENTALI (STUDI DI SETTORE)

ELEMENTI DI CARATTERE GENERALE

STUDIO SUL RUMORE

TRACCIATO STRADALE - MAPPAUTURA IMPATTO MITIGATO PERIODO DURANO - TAN 3/6

