



NOTE GENERALI

QUADRO DI UNIONE:

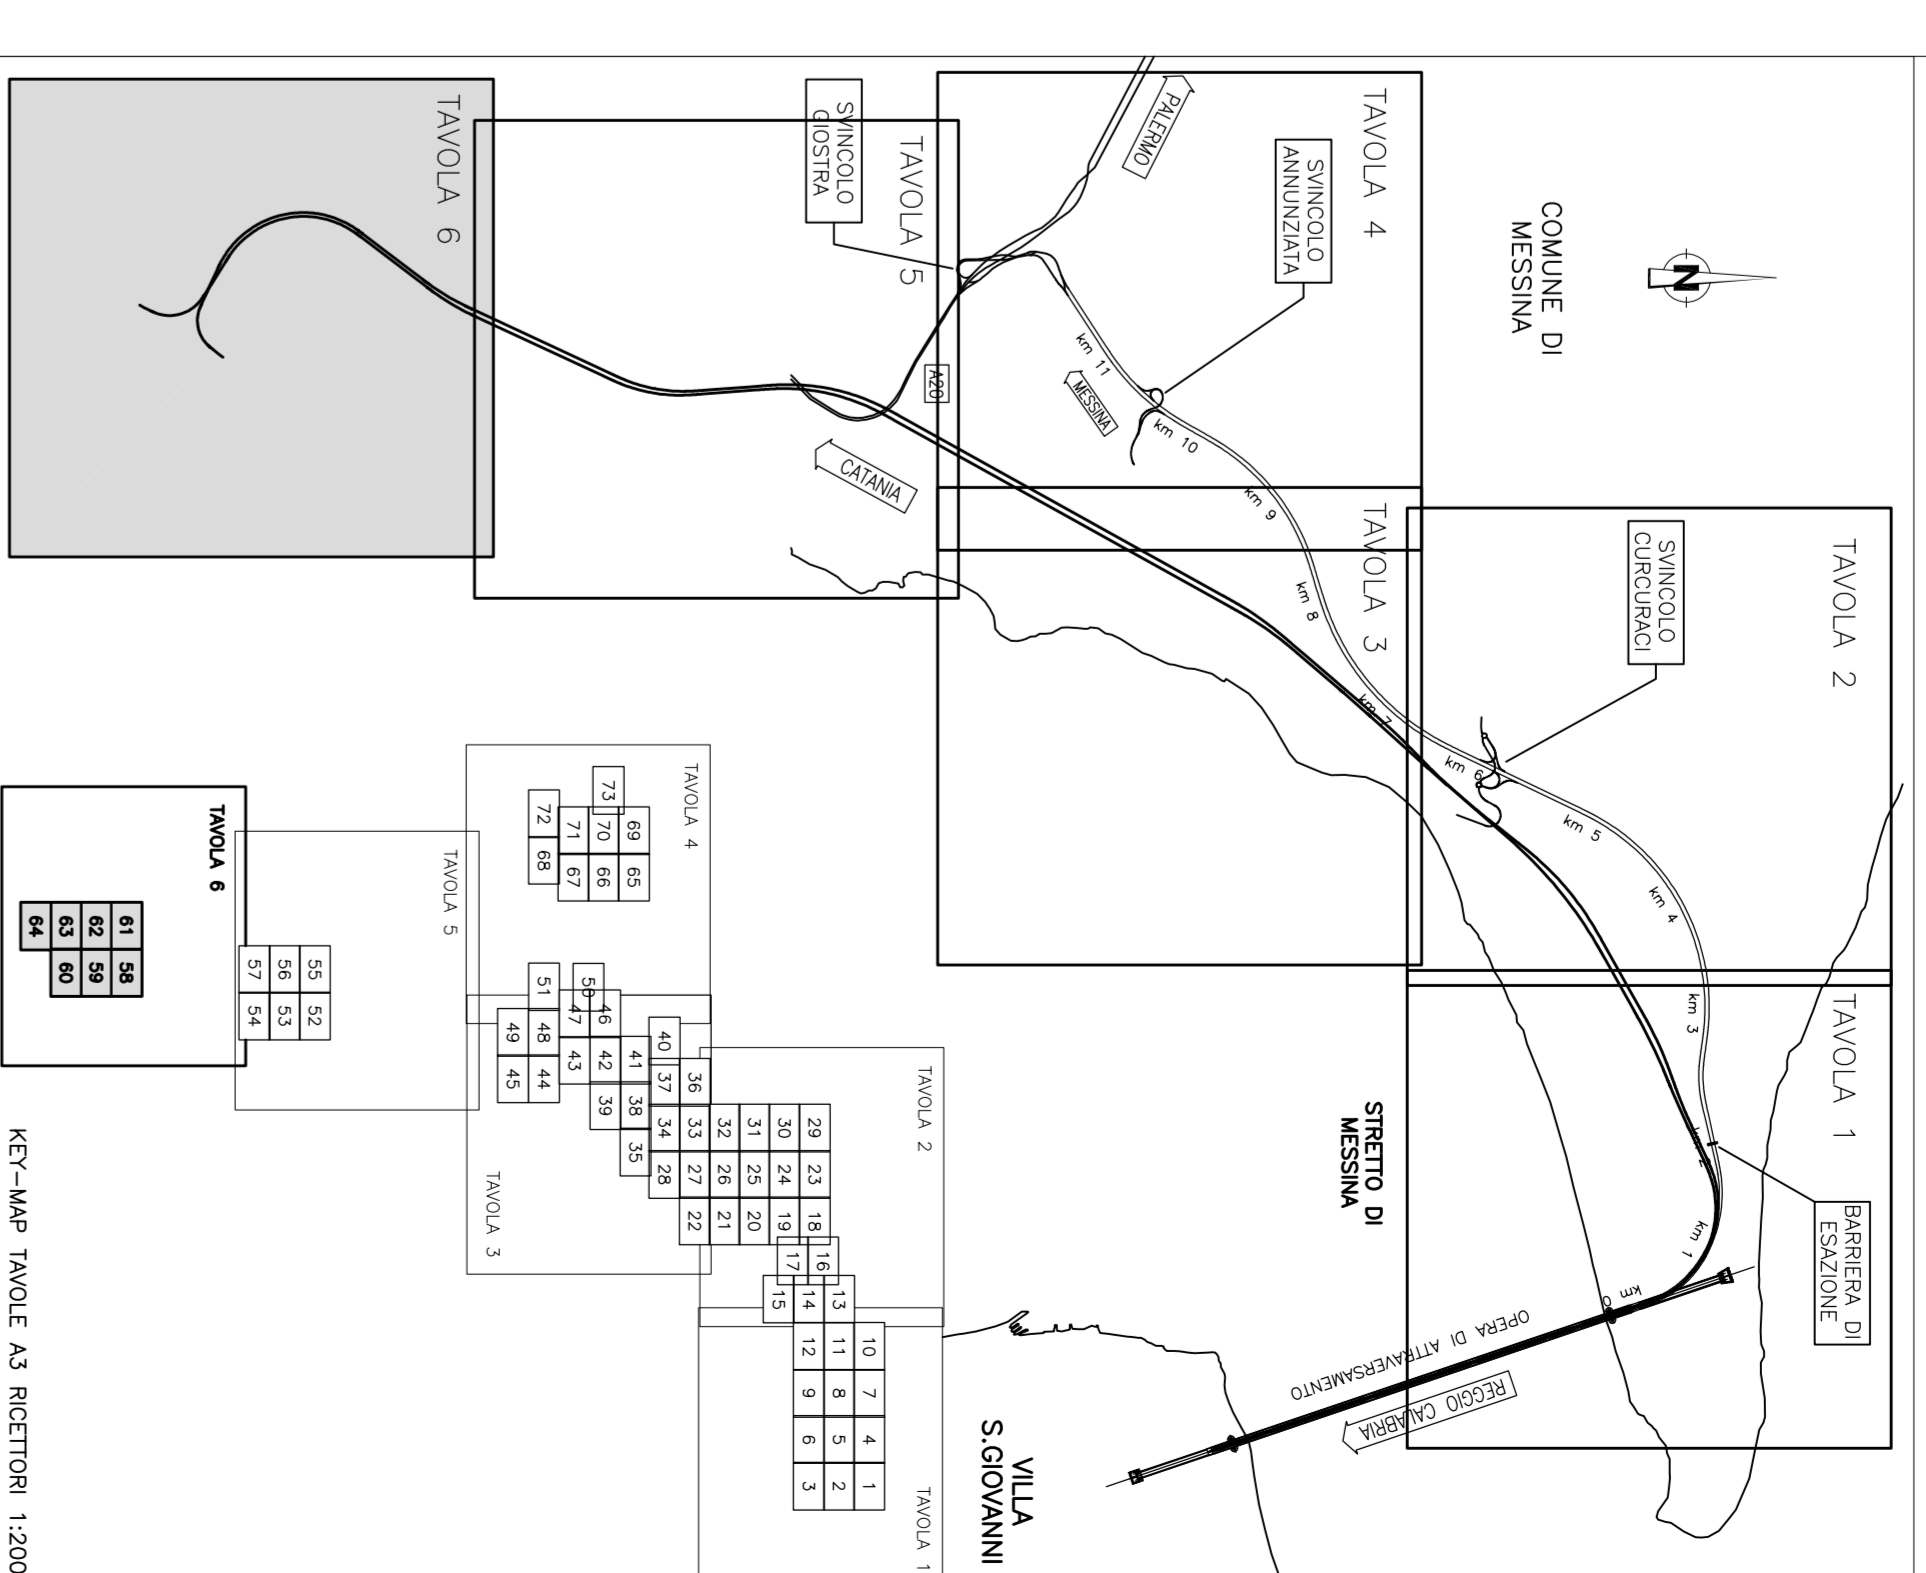

LEGENDA:

- Edifici
  - Area di espansione da PRG
  - Area di espansione industriale
  - Localizzazione mitigazioni:
    - Barriere antirumore fide-hh
    - Barriere antirumore fide-hh
  - Livelli di Rumore Leq(22-5) in dBA
- N.B.: l'identificazione delle stazioni ferroviarie si basa sulle fotografie e sui dati (-dBA) relativi alle opere di attraversamento.*
- Fasce di pertinenza stradali (D.P.R. 142/04)**
- Limite 250 m
  - Limite 500 m condatto di studio
  - Strada tipo A - Limite 100 m (fasce A)
  - Strada tipo B - Limite 250 m (fasce B)
  - Strada tipo C - Limite 100 m (fasce A)
  - Strada tipo D - Limite 100 m (fasce B)
- Fasce di pertinenza ferroviarie (D.P.R. 459/89)**
- Limite 100 m
  - Limite 500 m condatto di studio
  - Anello di studio (1000 m)

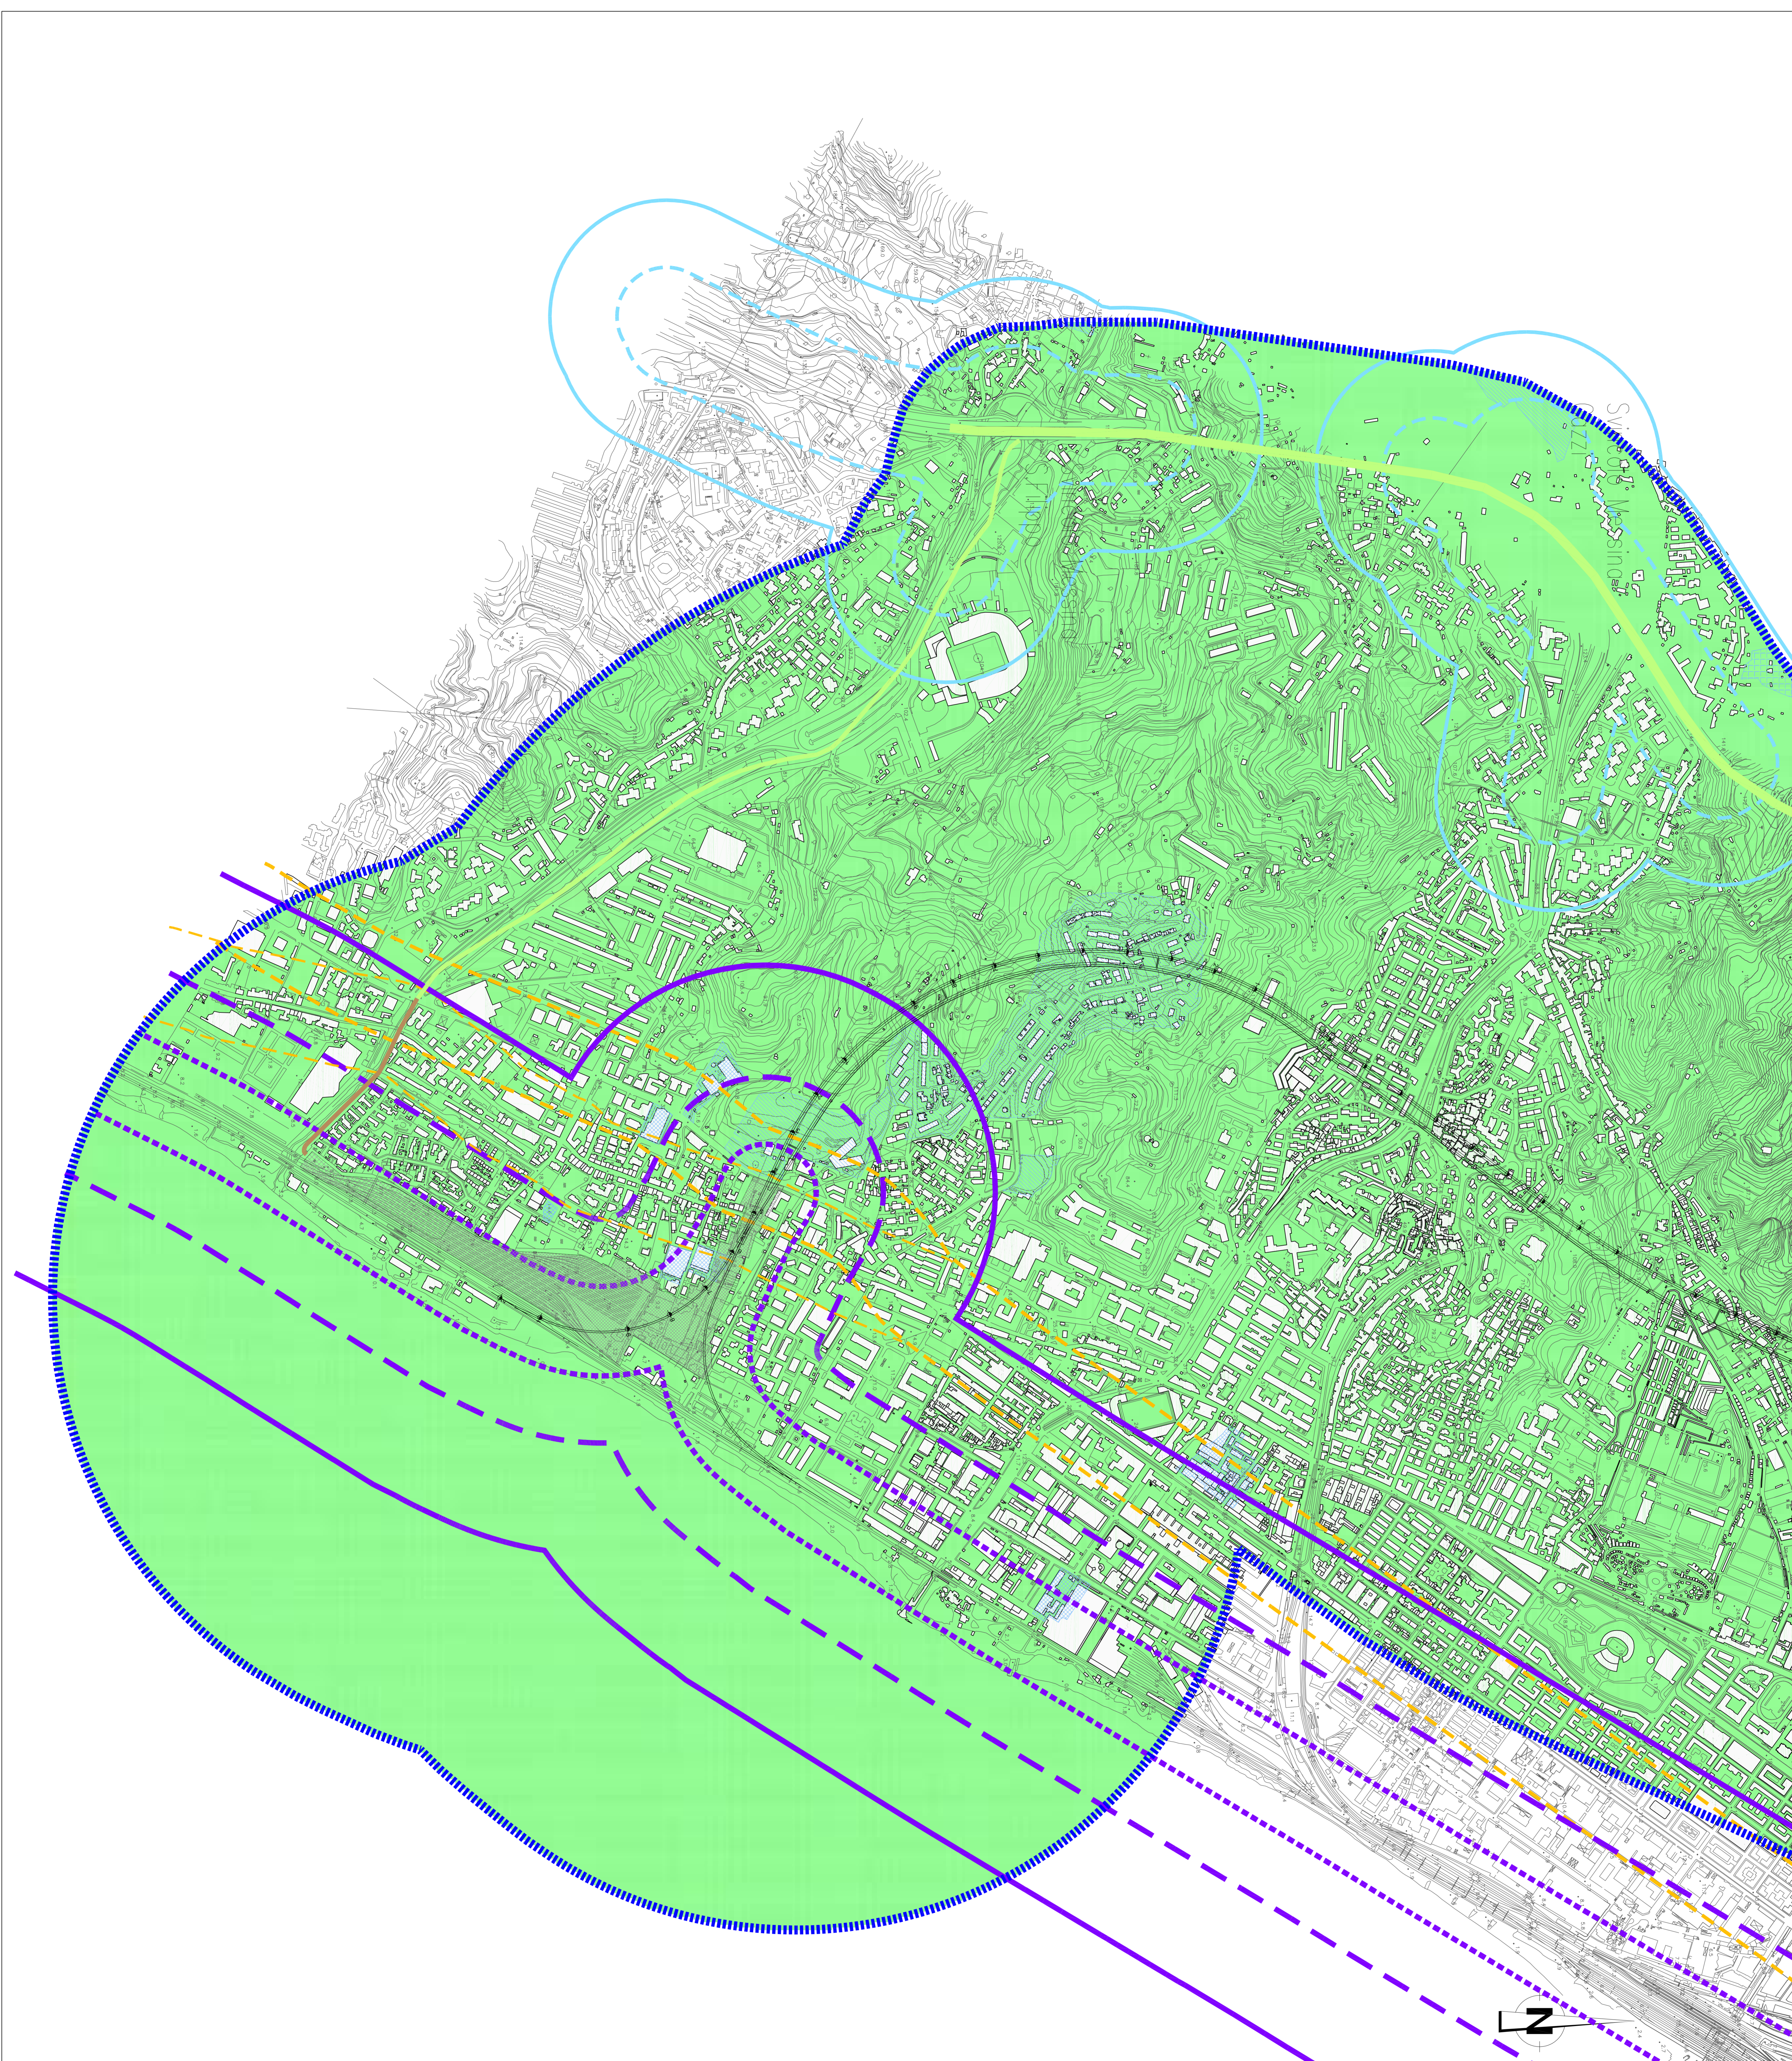

**Stretto di Messina**

EUROINIK S.C.A.

PROGETTO DEFINITIVO

**COLLEGAMENTI VERSANTE SICILIA AS0194\_F0**

RILEVI ACCERTAMENTI E INDAGINI IN CAMPO - INDAGINI AMBIENTALI (STUDI DI SETTORE) ELEMENTI DI CARATTERE GENERALE

STUDIO SUL RUMORE

TRACCIATO STRADALE - APPROPRIATA VERIFICA ANTIRUMORE NOTTURNO - TNV. 6/6

<p><b>PROGETTISTA</b></p> <p>EUROINIK S.C.A. - Via...                  SOCIETA' ITALIANA PER CONDOTTE EVACUATA S.p.A. (Materale)                  COOPERATIVA MARITONICA E SICURTAS S.p.A. (Materale)                  SHIKAWAYAMA - JIYUWA HEAVY INDUSTRIES CO. LTD. (Materale)                  A.C.I. S.p.A. - CONSORCIO STABILE (Materale)</p>	<p><b>IL CONSTATTORE GENERALE</b></p> <p>STRETTO DI MESSINA                  S.p.A. (Materale)                  S.p.A. (Materale)                  S.p.A. (Materale)</p>	<p><b>AMMINISTRATORE DELEGATO</b></p> <p>STRETTO DI MESSINA                  S.p.A. (Materale)                  S.p.A. (Materale)                  S.p.A. (Materale)</p>
--	--	--

NUMERO DEL FILE: AS0194\_F0\_04