



NOTE GENERALI

QUADRO DI UNIONE:

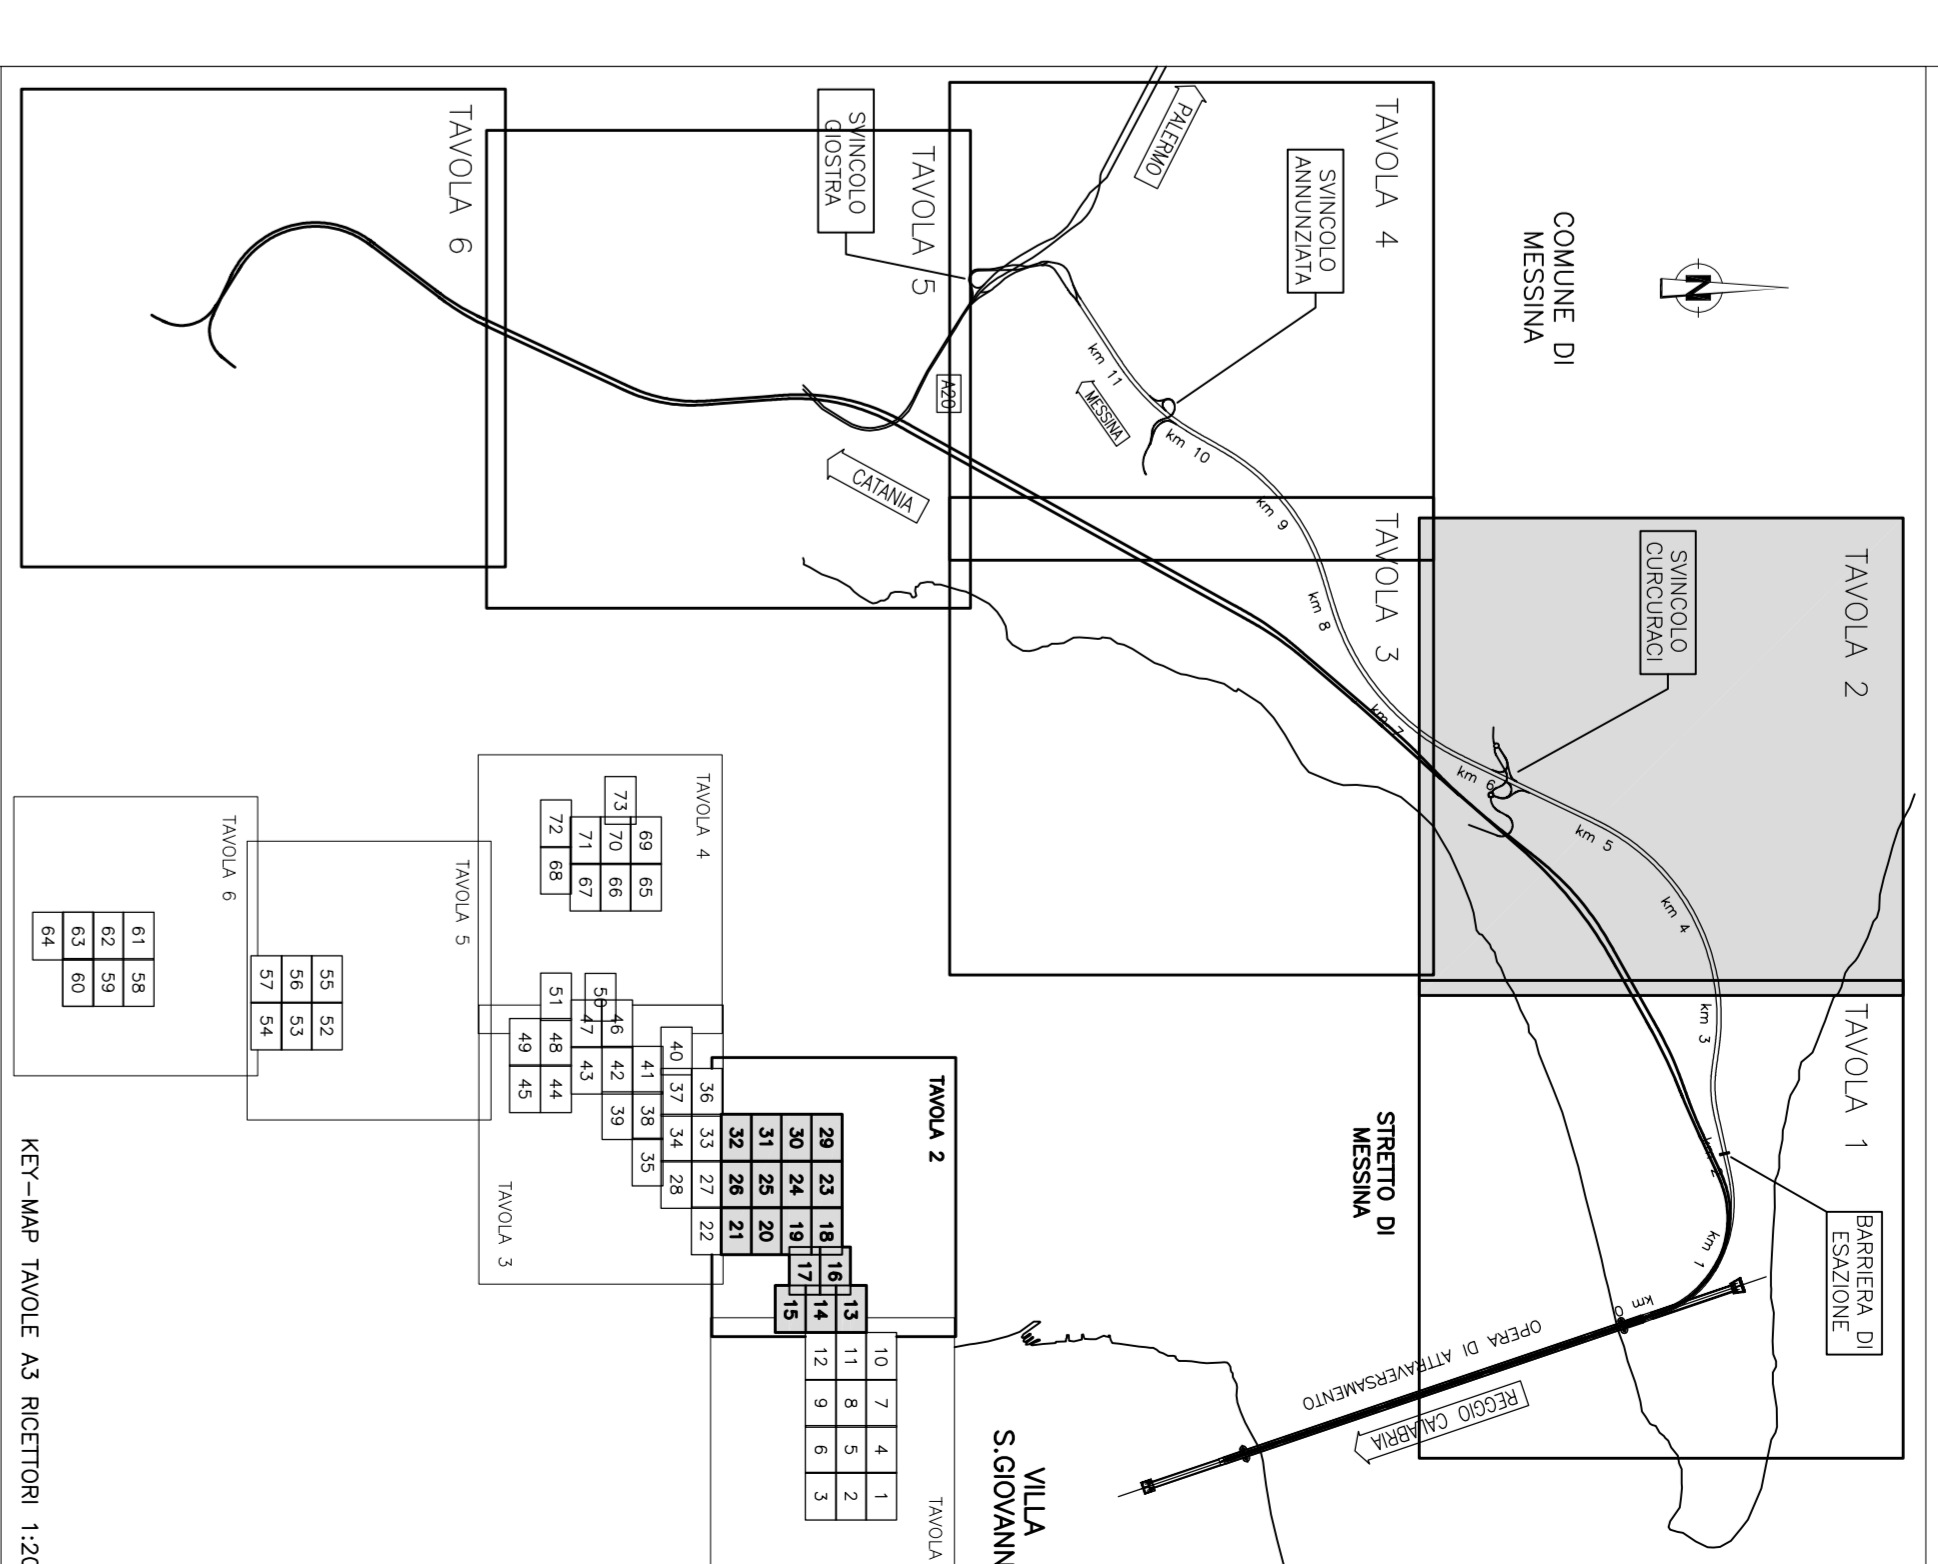

LEGENDA:

- Edifi
- Area di esposizione da PRG
- Area di esposizione industriale
- Localizzazione mitigazioni:
 - Barriere antirumore High
 - Barriere antirumore High-M
 - Barriere antirumore High-L
- Livelli di Rumore L_{eq}(6-22) in dBA
 - 88K
- Fasi di perforazione stratodi (D.P.R. 142/04)
 - Limite 250 m
 - Limite 500 m corridoio di studio
 - Strada tipo A - Limite 100 m (fascia A)
 - Strada tipo B - Limite 250 m (fascia B)
 - Strada tipo C - Limite 100 m (fascia C)
 - Strada tipo D - Limite 250 m (fascia D)
- Fasi di perforazione ferroviaria (D.P.R. 459/89)
 - Limite 100 m
 - Limite 500 m corridoio di studio
 - Limite 250 m
- Anelli di studio (1000 m)

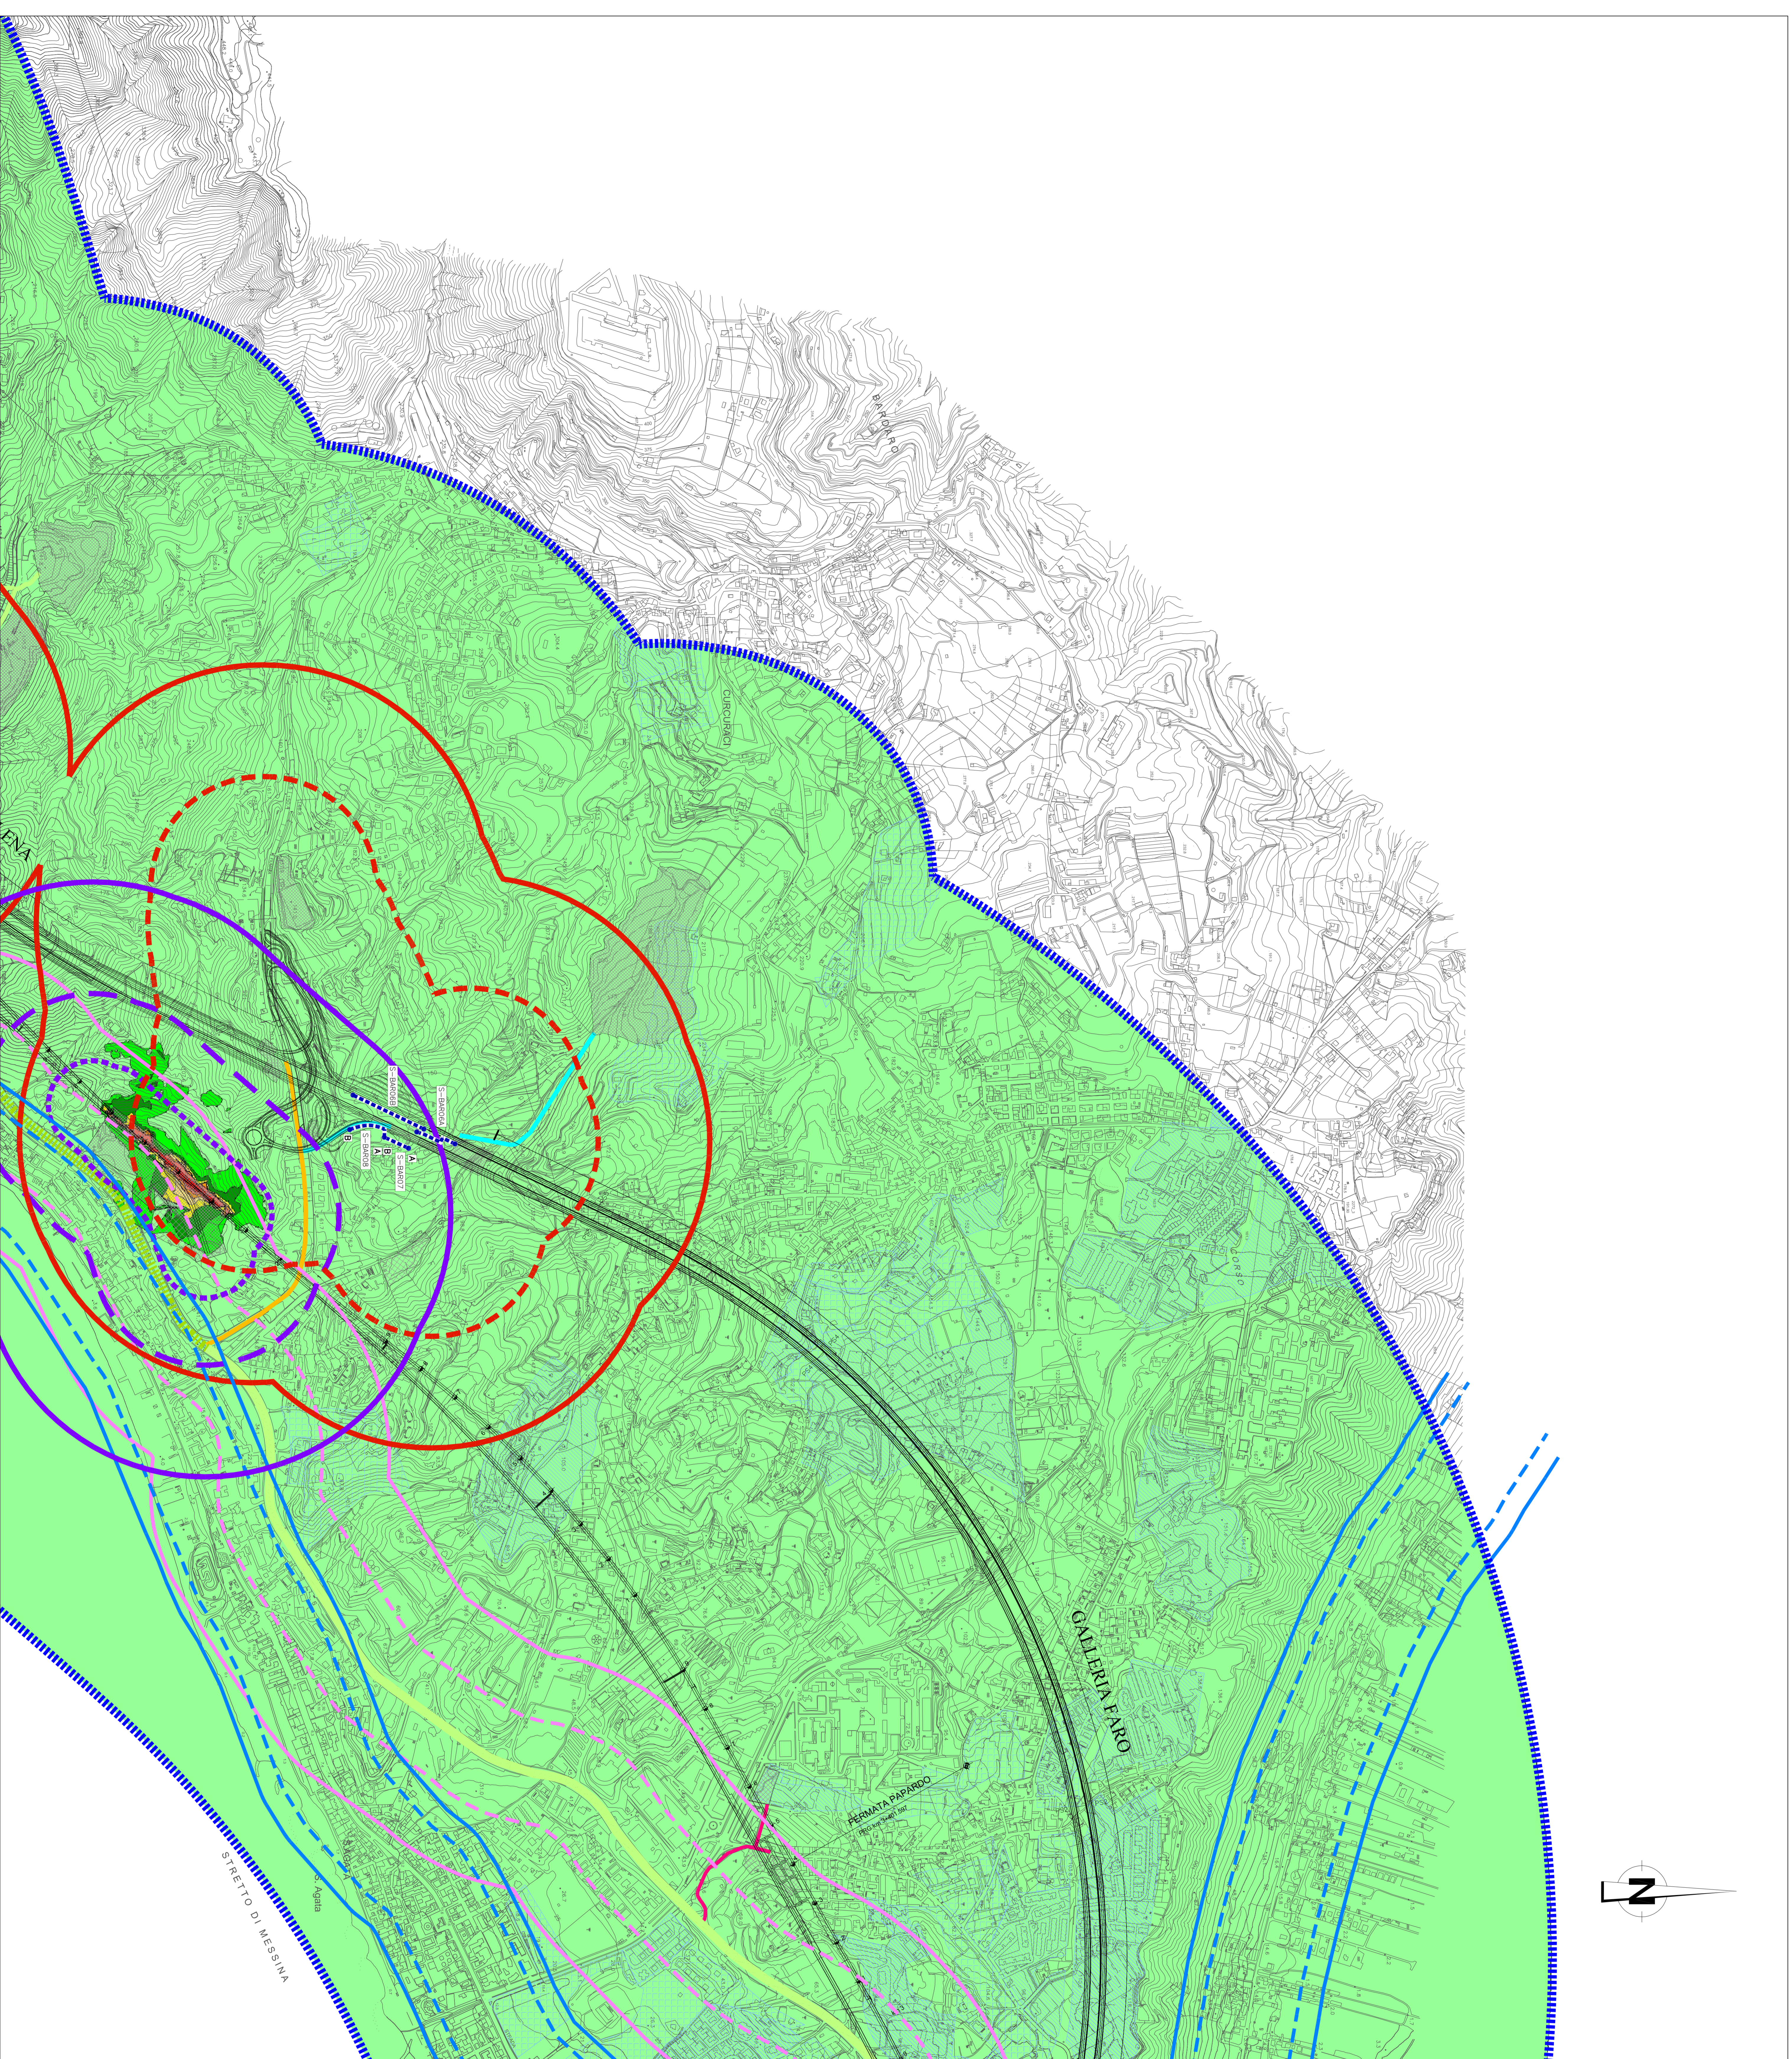

Stretto di Messina


Euroinink S.C.S.p.A.

INGEGNERIA E ARCHITETTURA


Stretto di Messina

INGEGNERIA E ARCHITETTURA

IL PROGETTO
Dir. Ing. G. Spadaro
Progetta. Ing. S. Pappalardo
Coop. Ing. E. Esposito
C.A. N. 20063
Codice Impresa: 000000

IL CONSTATTO GENERALE
Progetti Manager
Ing. P. Pappalardo

STRETTO DI MESSINA
Mapa' Modulare
Ing. G. Pappalardo

STRETTO DI MESSINA
Amministratore Delegato
Dir. P. Cicco

COLLEGAMENTI VERSANTE SICILIA ASO209-FG

RILEVI ACERTAMENTI E INDAGINI IN CAMPO - INDAGINI AMBIENTALI (STUDI DI SETTORE)
ELEMENTI DI CARATTERE GENERALE
STUDIO SUL RUMORE


PONTE SULLO STRETTO DI MESSINA

PROGETTO DEFINITIVO

DATA		
PROGETTO	PROGETTO DEFINITIVO	
REVISIONI		
NO. DATA	DESCRIZIONE	
01	02/05/2011	BOZZA FINALE
02	05/06/2011	BOZZA FINALE
03	05/06/2011	BOZZA FINALE
