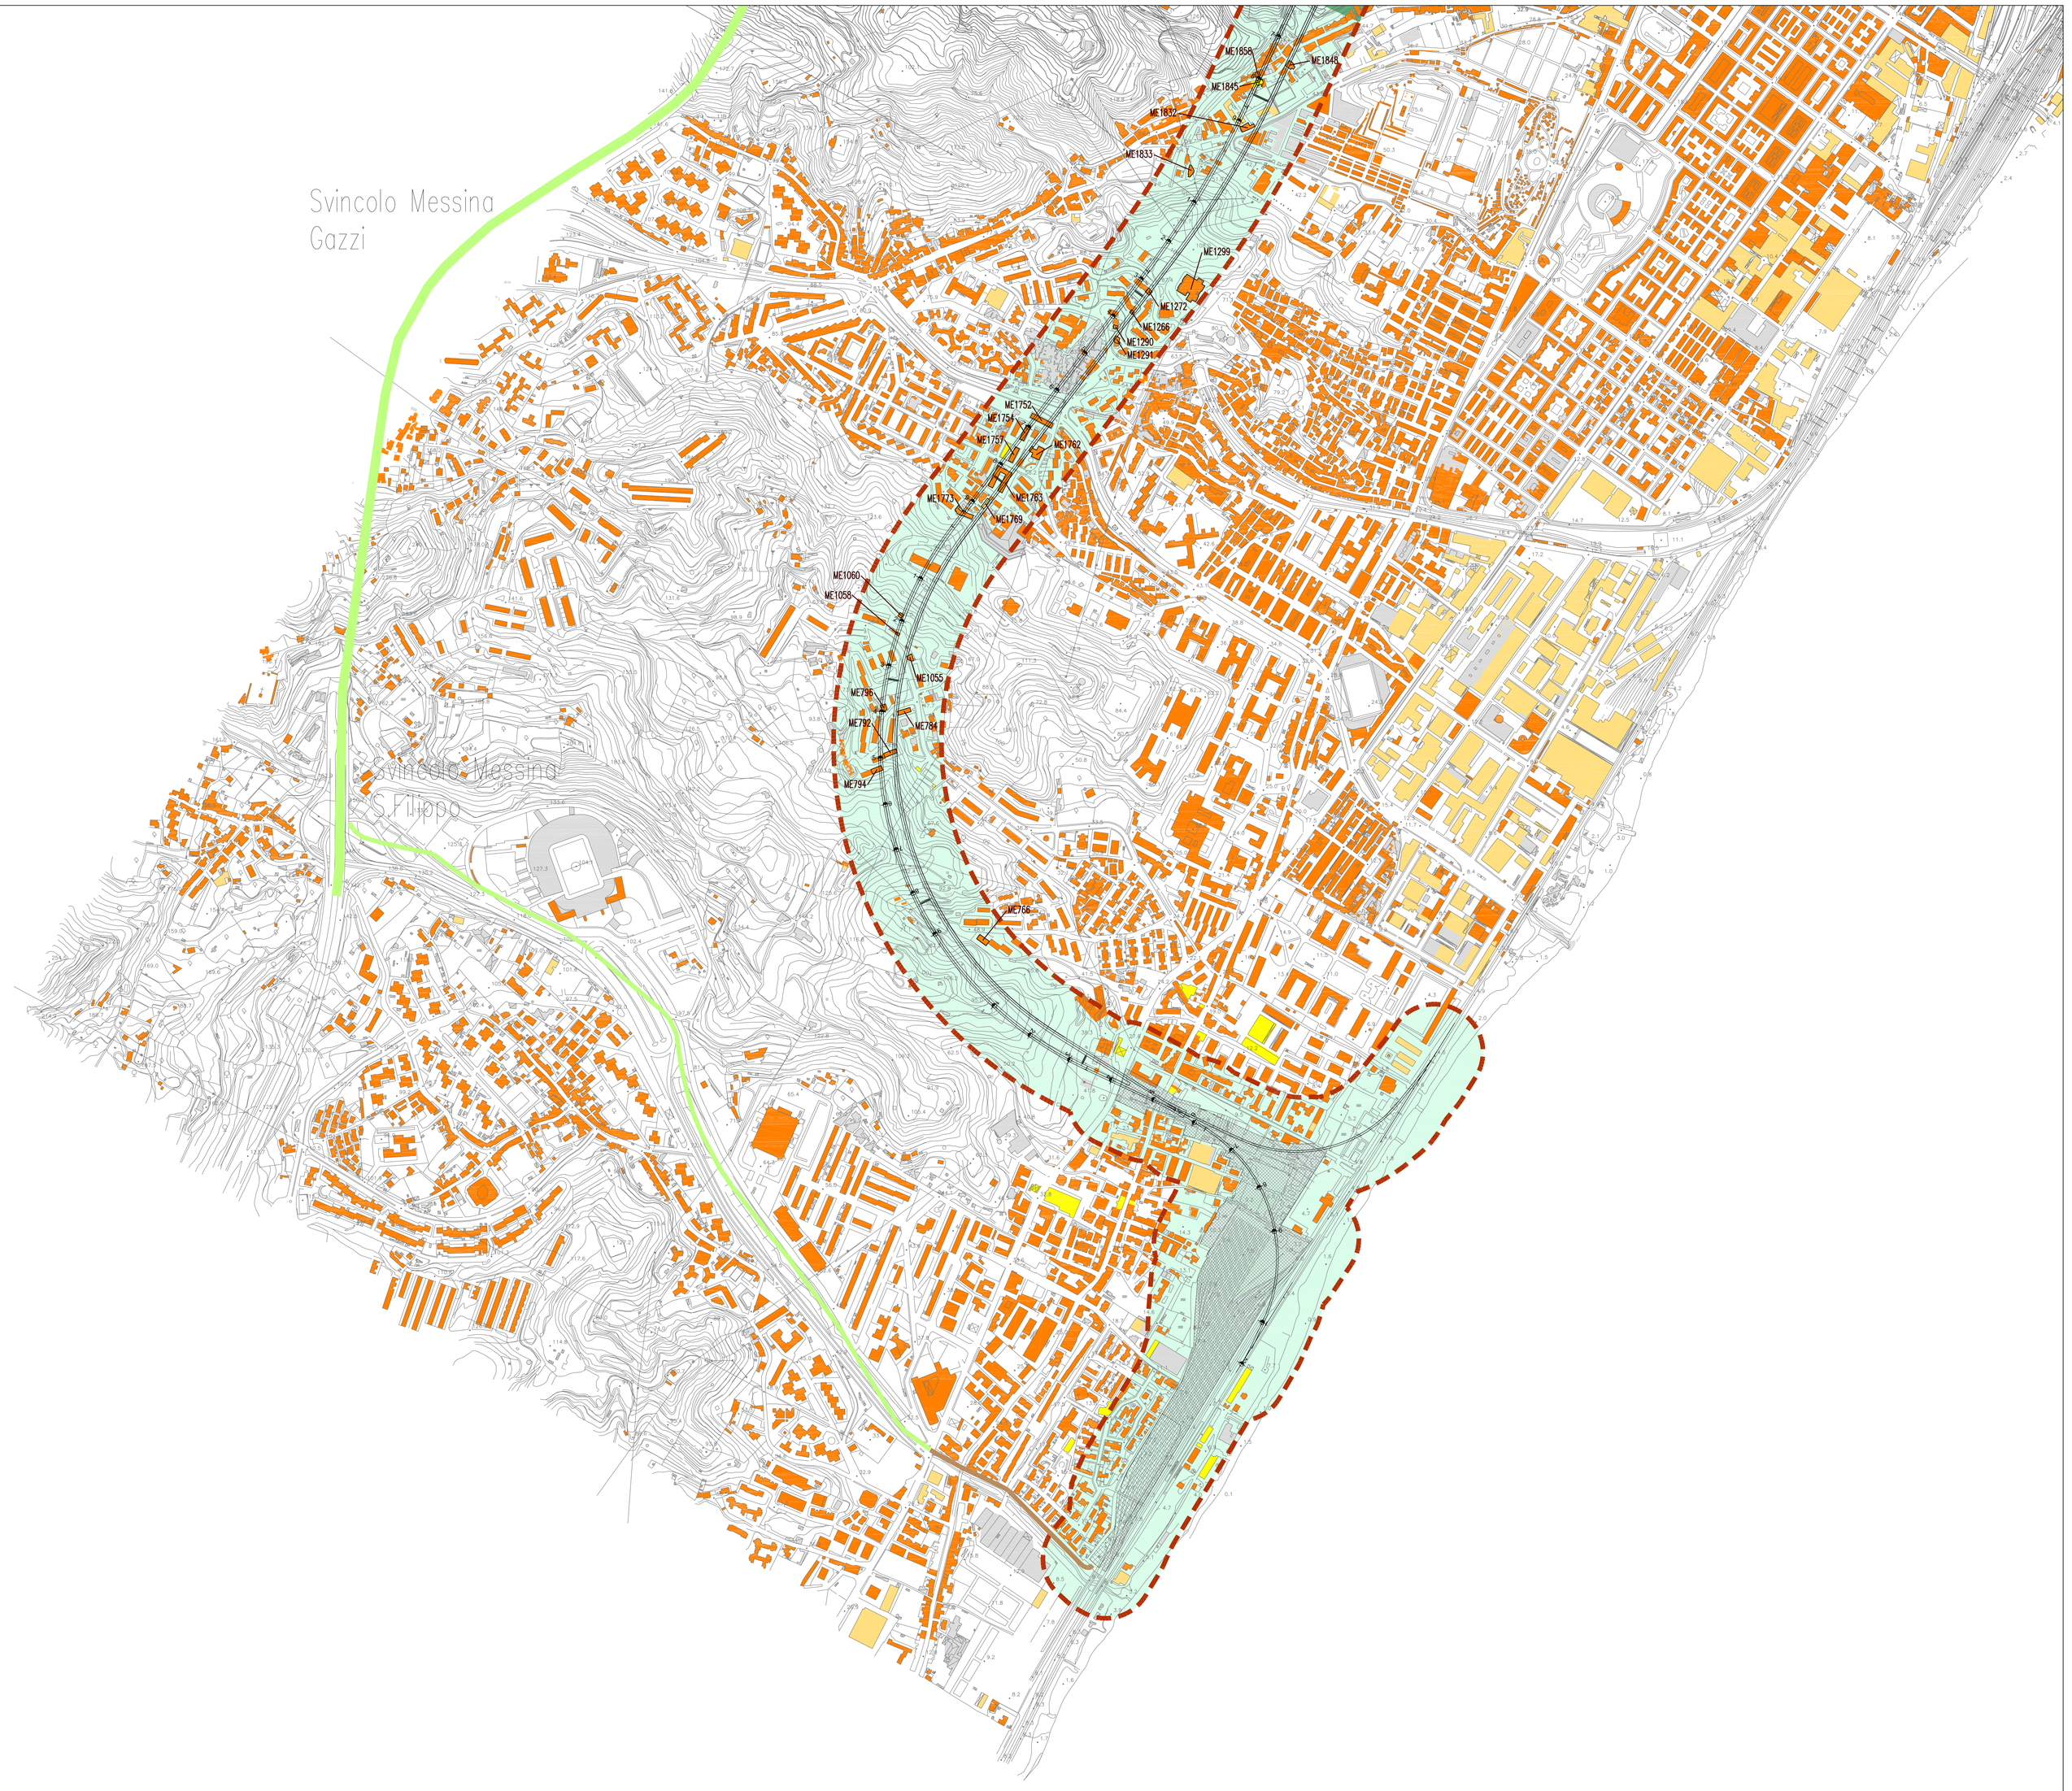

NOTE GENERALI

QUADRO DI UNIONE:

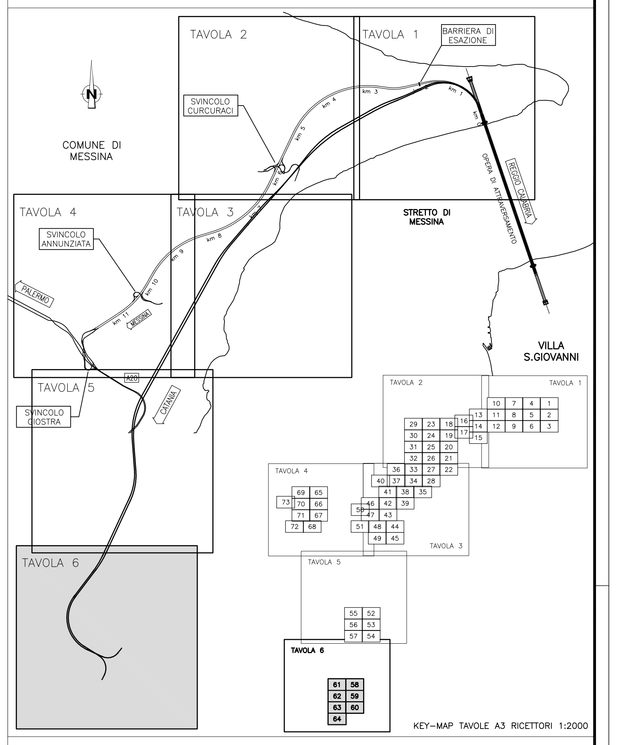

LEGENDA:

XXN° Ricettori censiti oggetto di verifica vibrazionale

Classificazione ricettori UNI 9614

- Aree critiche (Ospedali, Laboratori, ...)
- Abitazioni e assimilabili (Scuole, Luoghi di Culto, ...)
- Uffici (Terziario, Commerciale e assimilabili)
- Fabbriche (Industriale, Artigianale)
- Altro

Classificazione trasmissività geolitologica

- Alta
- Media
- Bassa
- Fascia di studio (100 m)

Stretto di Messina

Concessionaria per la progettazione, realizzazione e gestione del collegamento stabile tra la Sicilia e il Continente
Organismo di Diritto pubblico
(Legge n° 1158 del 17 dicembre 1971, modificata dal D.Lgs. n° 114 del 24 aprile 2003)

EurolinK

PONTE SULLO STRETTO DI MESSINA

PROGETTO DEFINITIVO

EUROLINK S.C.p.A.
IMPREGILO S.p.A. (Mandataria)
SOCIETA' ITALIANA PER CONDOTTE D'ACQUA S.p.A. (Mandante)
COOPERATIVA MURATORI E CEMENTISTI - C.M.C. di Ravenna Soc. Coop. a.r.l. (Mandante)
SACYR S.A.U. (Mandante)
ISHIKAWAJIMA - HARIMA HEAVY INDUSTRIES CO. Ltd. (Mandante)
A.C.I. S.C.P.A. - CONSORZIO STABILE (Mandante)

IL PROGETTISTA	IL CONTRAENTE GENERALE	STRETTO DI MESSINA	STRETTO DI MESSINA
Dott. Ing. D. Spoglianti, Ordine Ingegneri Milano n° 20953 — SINA — Dott. Ing. E. Pagani, Ordine Ingegneri Milano n° 15408 — EurolinK	Project Manager (Ing. P.P. Marcheselli)	Direttore Generale e RUP Validazione (Ing. G. Fiammenghi)	Amministratore Delegato (Dott. P. Ciucci)

COLLEGAMENTI VERSANTE SICILIA AS0226_F0

RILIEVI ACCERTAMENTI E INDAGINI IN CAMPO – INDAGINI AMBIENTALI (STUDI DI SETTORE)

ELEMENTI DI CARATTERE GENERALE

STUDIO SULLE VIBRAZIONI

LOCALIZZAZIONE E TIPIZZAZIONE RICETTORI – TAV. 6/6

CODICE: C G 0 7 0 0 A P 5 D S I 7 0 0 V B 0 0 0 0 0 0 0 6 F0 — SCALA: 1:5000

REV.	DATA	DESCRIZIONE	REDATTO	VERIFICATO	APPROVATO
F0	20/06/2011	EMISSIONE FINALE	A. CALEGARI	M. SALOMONE	D. SPOGLIANTI

NOME DEL FILE: AS0226_F0.dwg