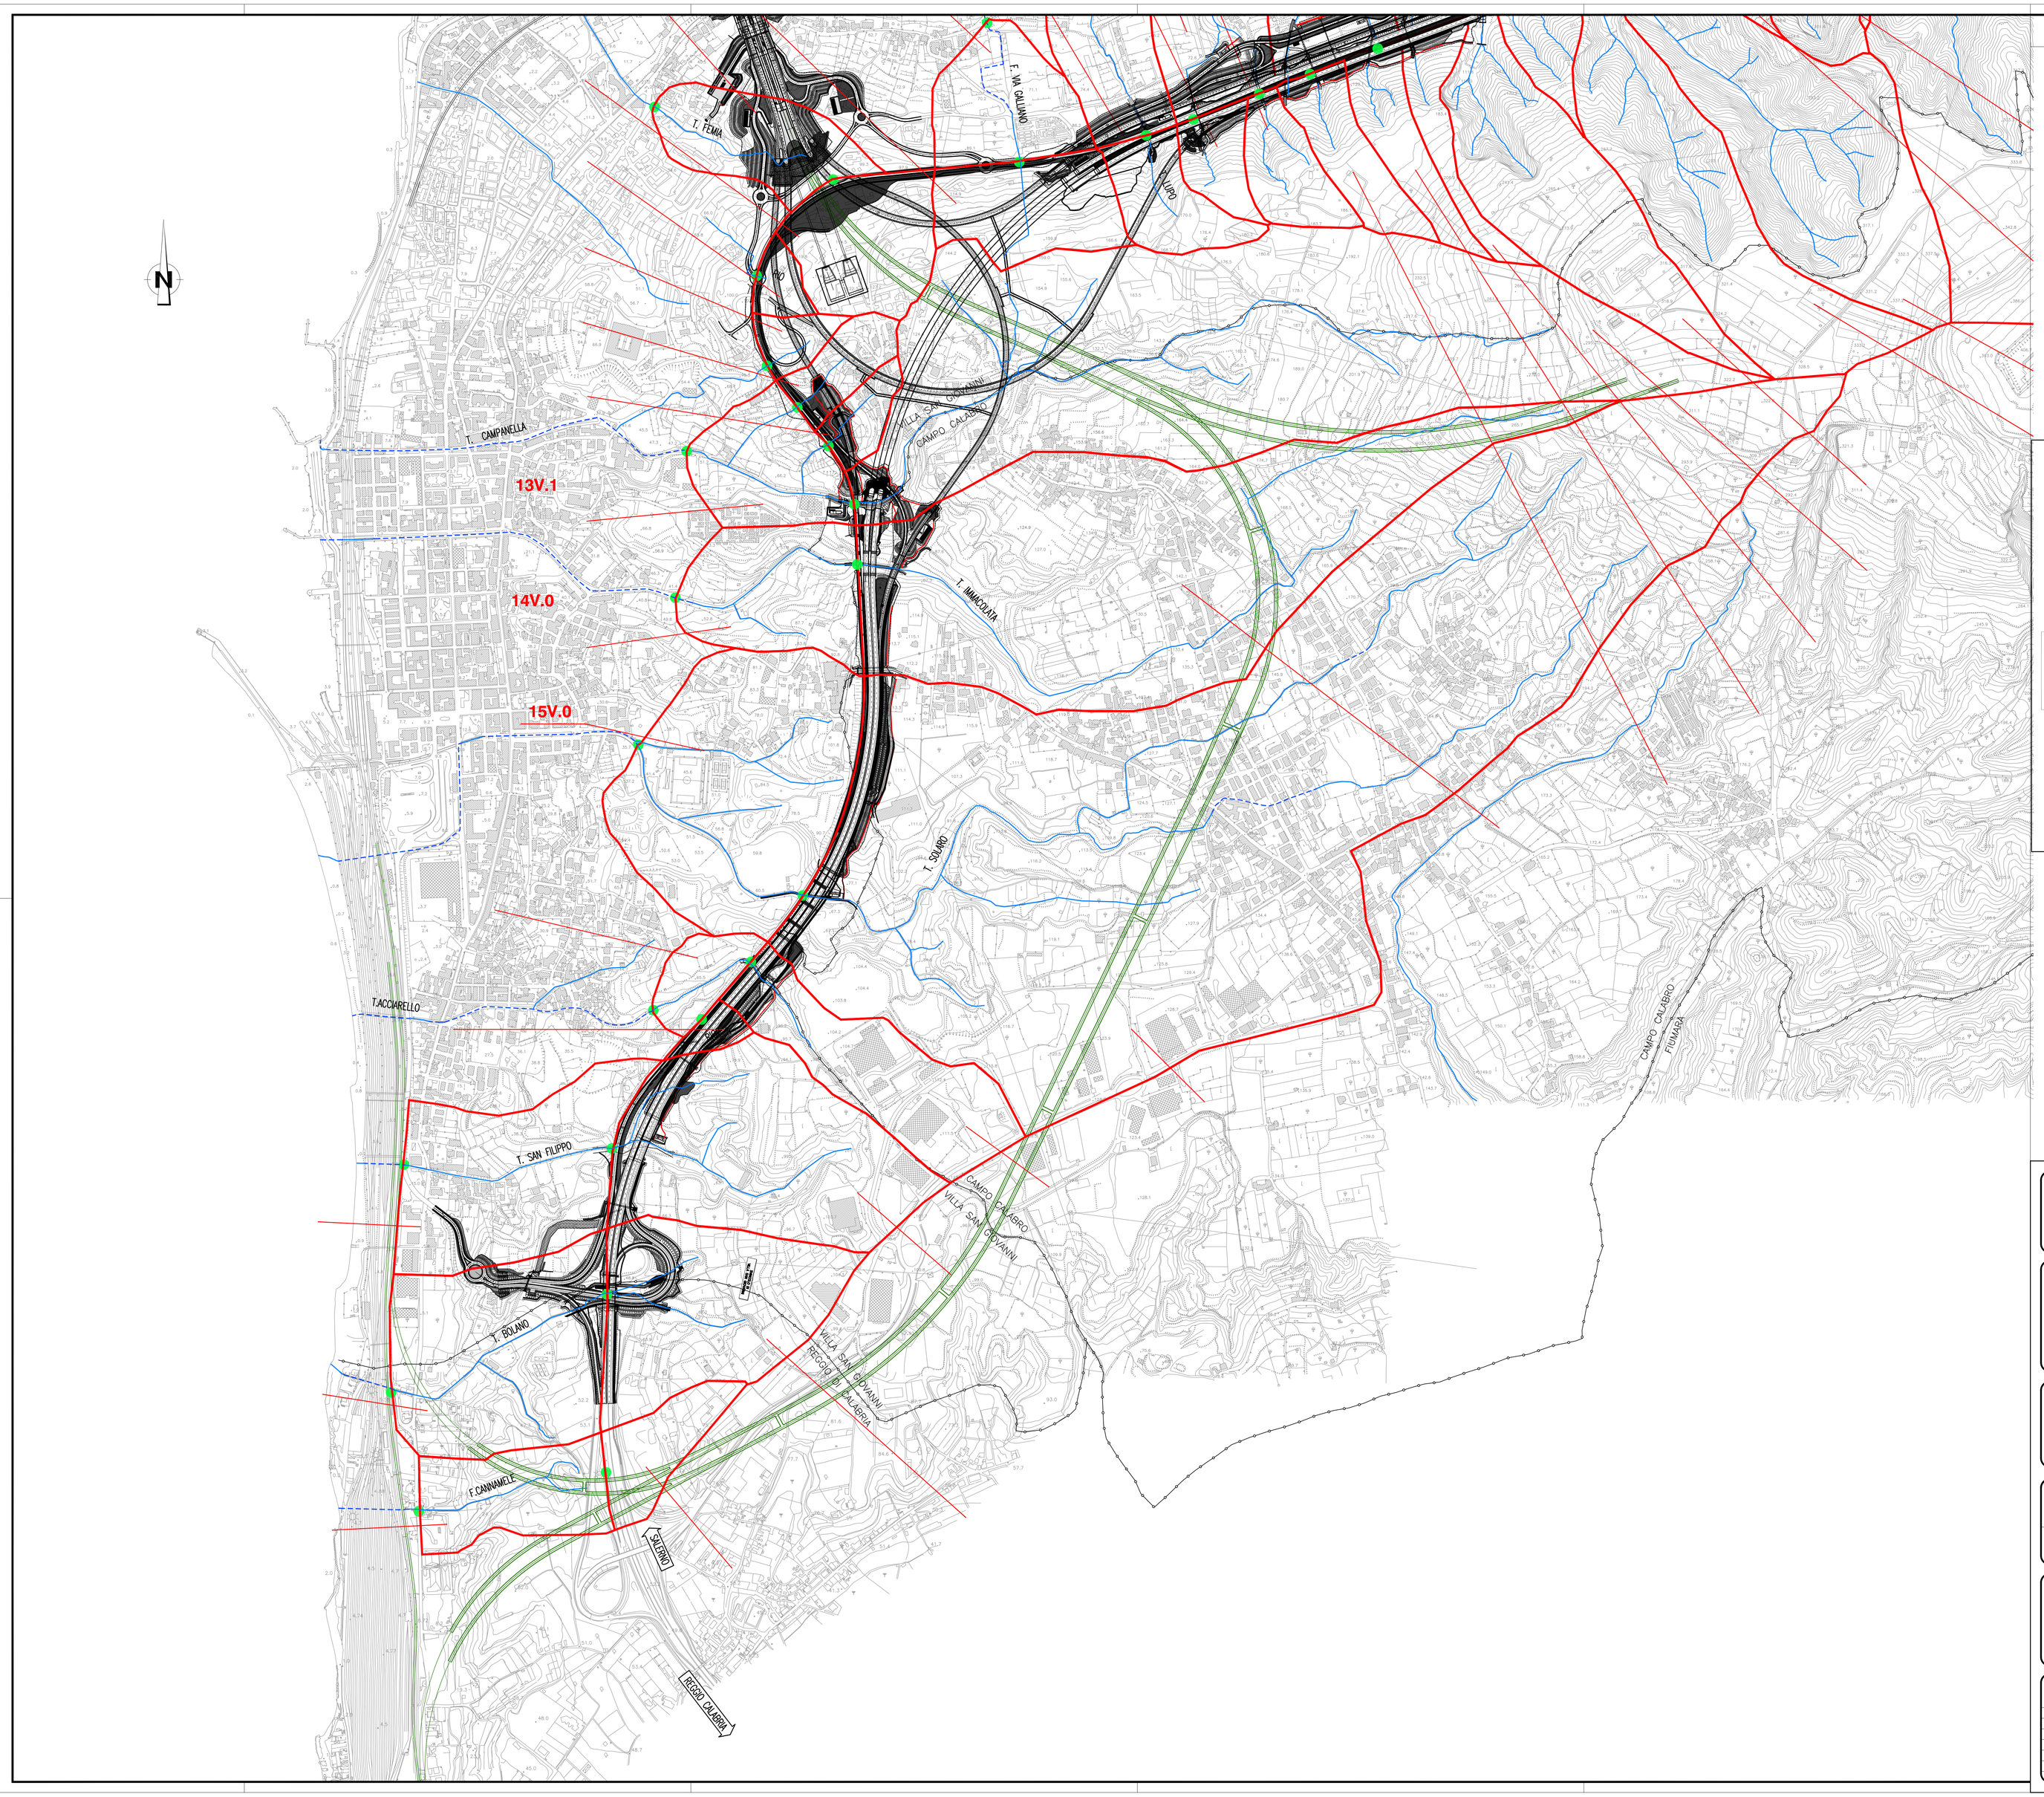

NOTE GENERALI

BACINI IDROGRAFICI OGGETTO DI STUDIO

- CODICE BACINO IDROGRAFICO
- NOME DEL CORPO IDRICO
- SUPERFICIE TOTALE SOTTESA
- QUOTA ALTIMETRICA MEDIA
- LUNGHEZZA ASTA PRINCIPALE
- PORTATA DI PROGETTO (TR=200 ANNI)

DELIMITAZIONE BACINO IDROGRAFICO

SEZIONE DI CHIUSURA

RETICOLO IDROGRAFICO PRINCIPALE

RETICOLO IDROGRAFICO IN TRATTO TOMBATO

CONFINE COMUNALE

DELIMITAZIONE ALTRI BACINI

QUADRO D'UNIONE

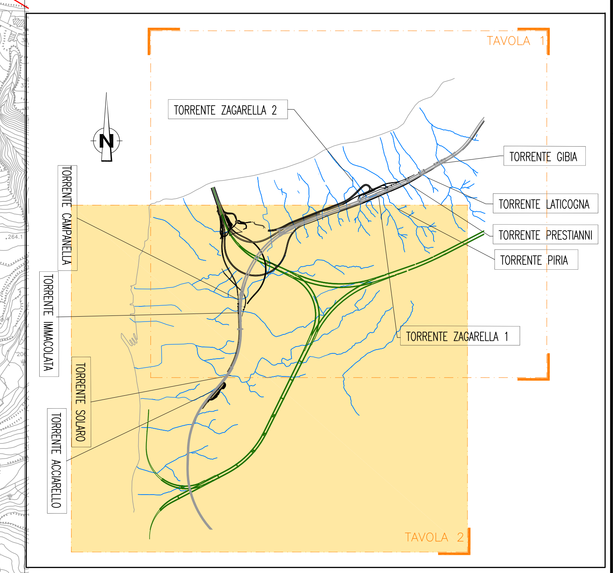

Stretto di Messina

Concessionaria per la progettazione, realizzazione e gestione del collegamento stabile tra la Sicilia e il Continente
Organismo di Diritto pubblico
(Legge n° 1158 del 17 dicembre 1971, modificata dal D.Lgs. n° 114 del 24 aprile 2003)

PONTE SULLO STRETTO DI MESSINA

PROGETTO DEFINITIVO

EUROLINK S.C.p.A.
IMPREGILO S.p.A. (Mandataria)
SOCIETA' ITALIANA PER CONDOTTE D'ACQUA S.p.A. (Mandante)
COOPERATIVA MURATORI E CEMENTISTI - C.M.C. di Ravenna Soc. Coop. a.r.l. (Mandante)
SACYR S.A.U. (Mandante)
ISHIKAWAJIMA - HARIMA HEAVY INDUSTRIES CO. Ltd. (Mandante)
A.C.I. S.C.P.A. - CONSORZIO STABILE (Mandante)

IL PROGETTISTA
Dott. Ing. F. Colla
Ordine Ingegneri Milano n° 20355
SINA
Dott. Ing. E. Poggini
Ordine Ingegneri Milano n° 15408

IL CONTRAENTE GENERALE
PROJECT MANAGER
(Ing. P.P. Marcheselli)

STRETTO DI MESSINA
DirettoreGenerale e RUP Validazione
(Ing. G. Fiamminghi)

STRETTO DI MESSINA
Amministratore Delegato
(Dott. P. Ciucci)

COLLEGAMENTI CALABRIA

CB0013_F0

STUDI DI BASE

CARATTERIZZAZIONE IDROLOGICA E SCHEMA DELLA RETE IDRICA GENERALE

CARTA DEI BACINI IDROGRAFICI – TAVOLA 2

CODICE	SCALA:
C G 0 7 0 0 P N 5 D C S B C 7 G 0 0 0 0 0 0 0 6 F0	1:5000

REV.	DATA	DESCRIZIONE	REDATTO	VERIFICATO	APPROVATO
F0	20-06-2011	EMISSIONE FINALE	B.LO GIUDICE	T.BERTONI	F.COLLA

NOME DEL FILE: CB0013_F0.dwg