TORRENTE PRESTIANNI PLANIMETRIA AREE DI ESONDAZIONE

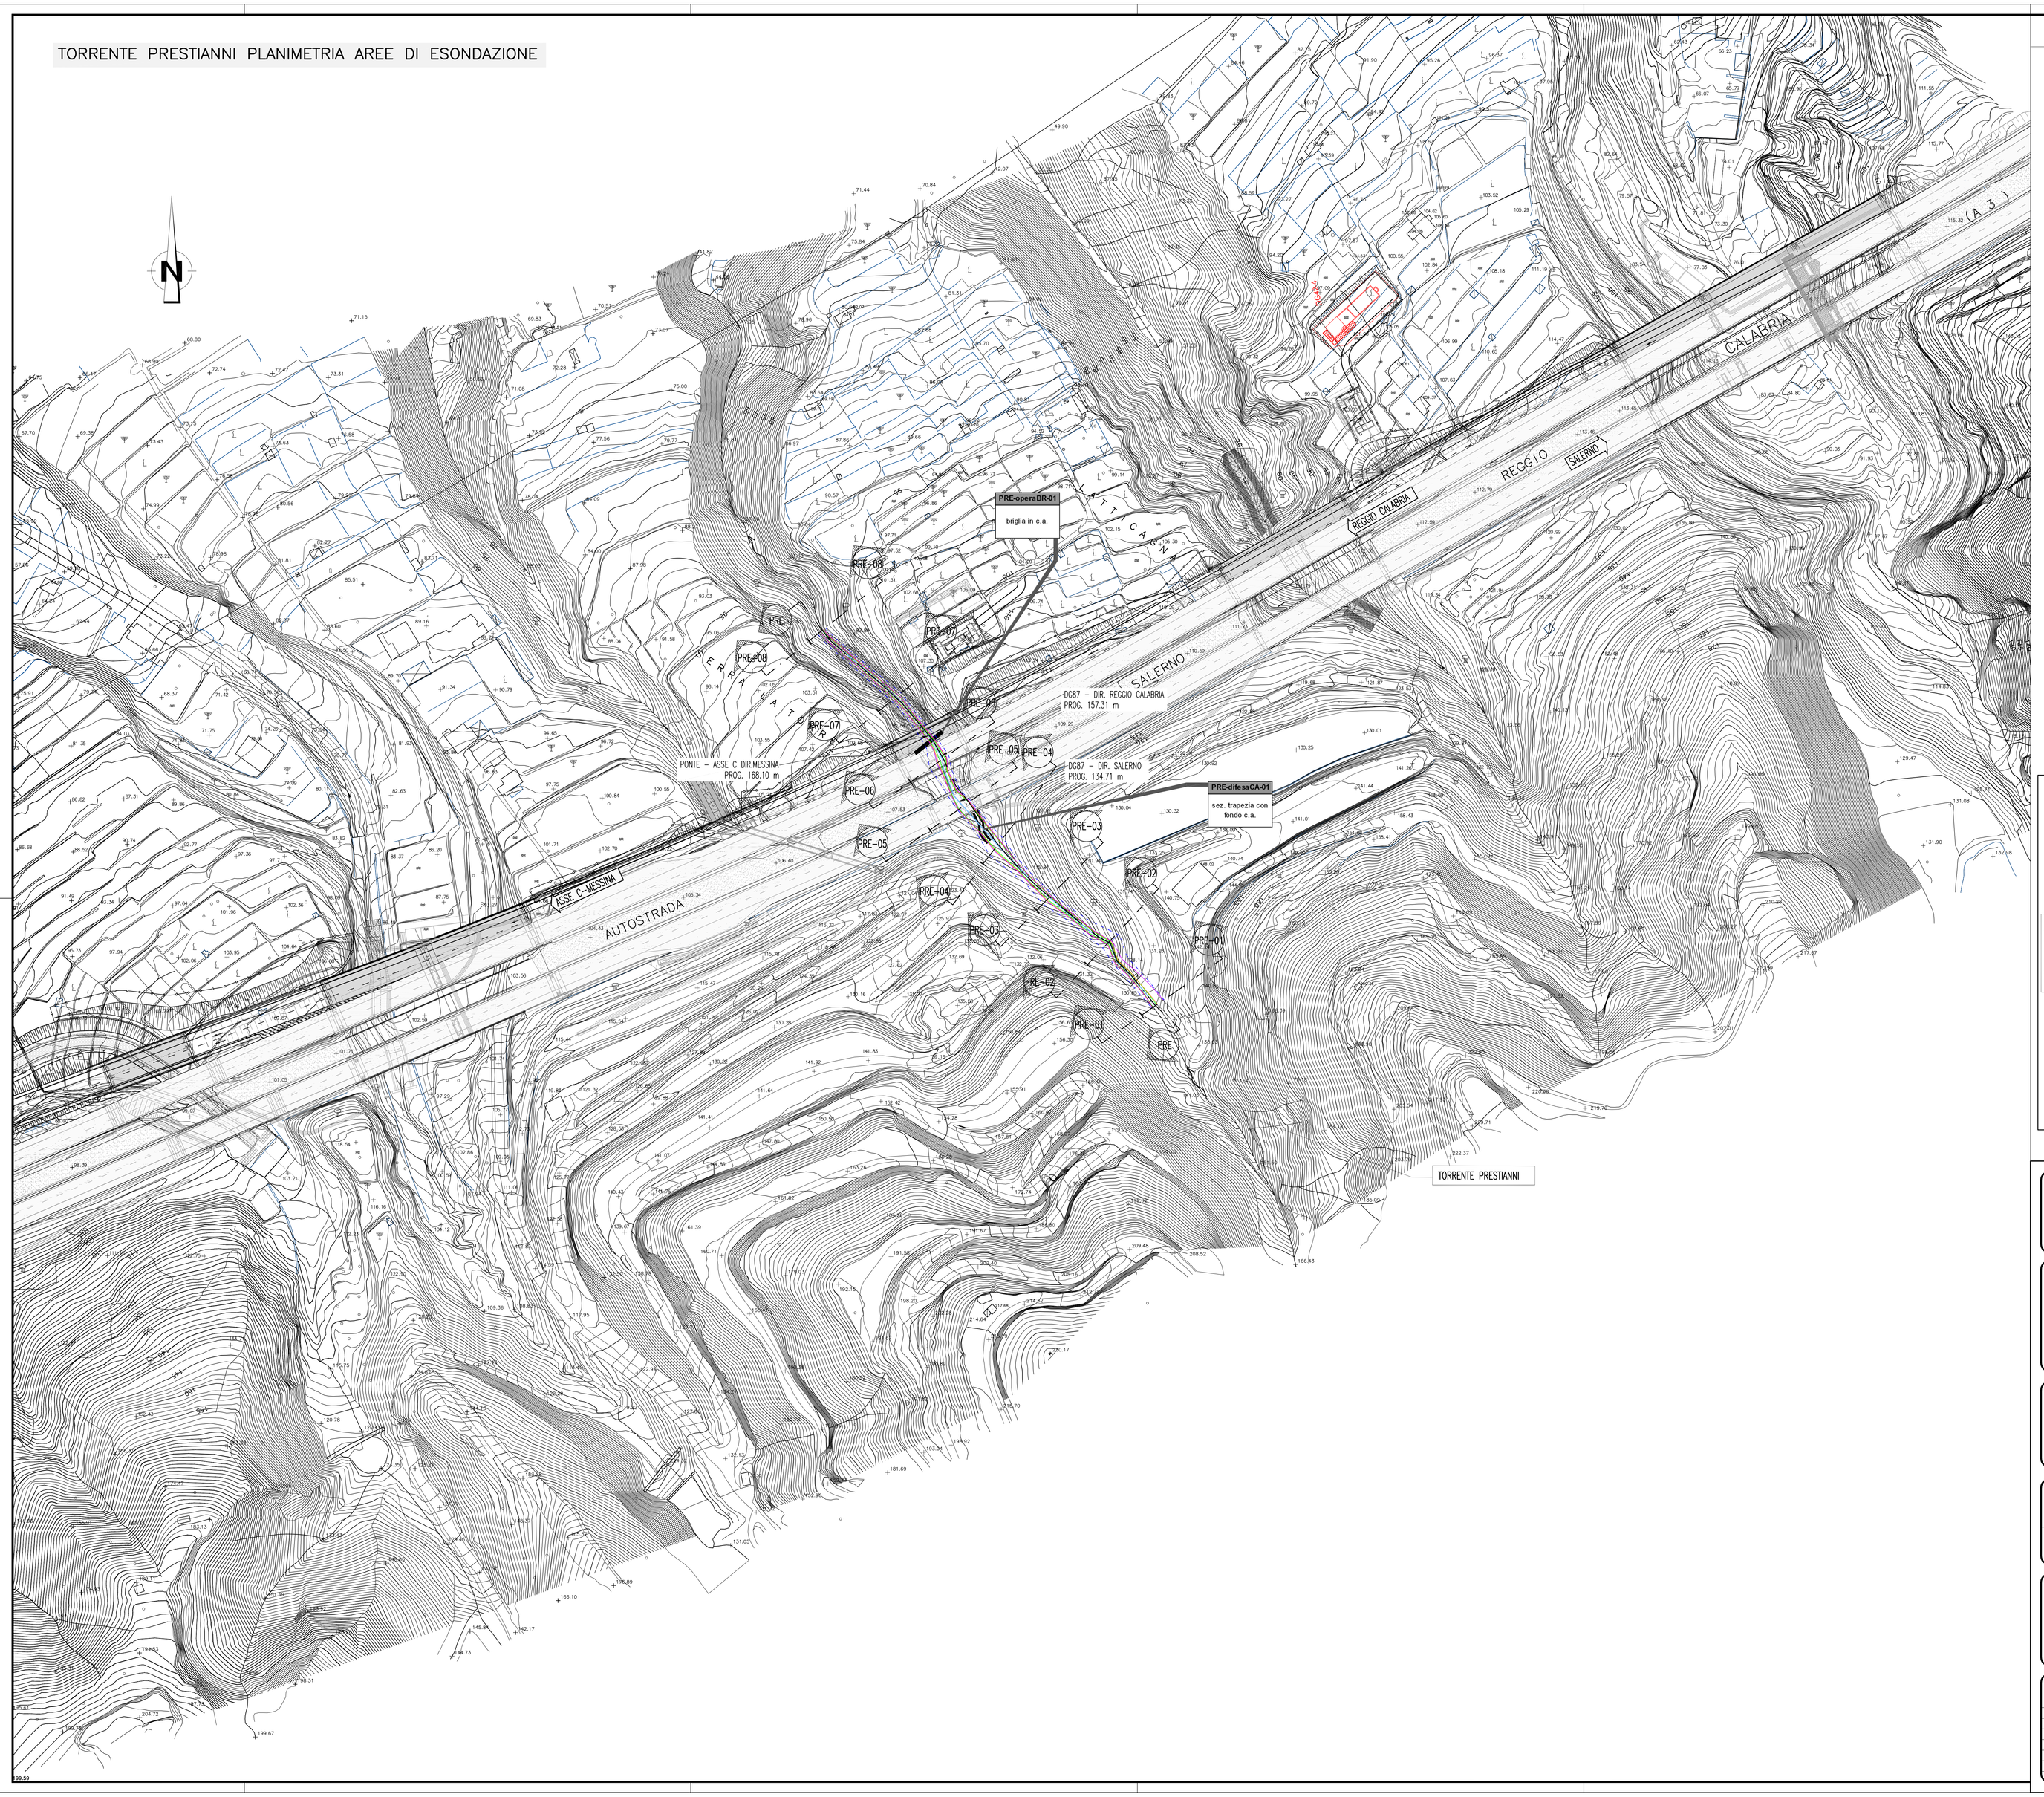

NOTE GENERALI

LEGENDA

- LIMITE ESONDAZIONE TR 2 ANNI
- LIMITE ESONDAZIONE TR 30 ANNI
- LIMITE ESONDAZIONE TR 200 ANNI
- LINEA INVILUPPO DELLA PROIEZIONE DEI CARICHI TOTALI (TR 200 ANNI)
- TRACCIA DEL PROFILO DEL T. PRESTIANNI (PRE)
- TRACCIA DELLE SEZIONI CON INDICAZIONE DELLA PROGRESSIVA DI ORIGINE (PRE-01)
- ASSE ALVEO INCISO
- MURI D'ARGINE/CANALIZZAZIONI: SISTEMAZIONE ALVEO
- BRIGLIA O SALTO DI FONDO

TIPOLOGIA E CODIFICA DELLE OPERE IDRAULICHE

CORSO D'ACQUA — PRE-difesaCA-01 — NUMERO PROGRESSIVO (MONTE-VALLE) / TIPOLOGIA OPERE/DIFESE

sez. trapezia con fondo c.a.

opera	GA	opera di attraversamento
	VS	vasca di accumulo o sghiaiatrice
	BR	briglia o salto di fondo
	MA	muri spondali
difesa	CT	canalizzazioni: tombamento
	CA	canalizzazioni: sistemazione alveo

QUADRO D'UNIONE

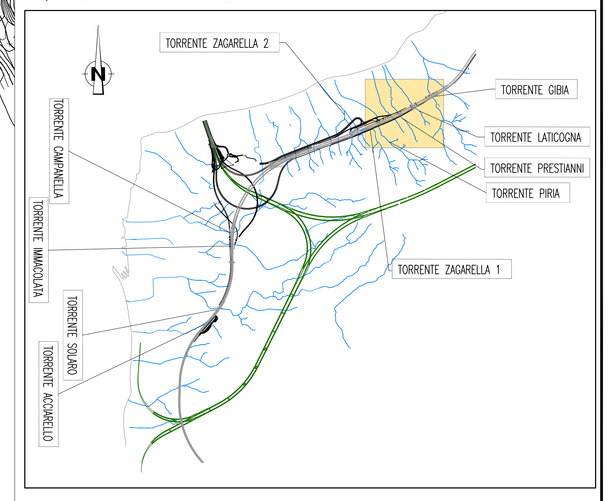

Stretto di Messina

Concessionaria per la progettazione, realizzazione e gestione del collegamento stabile tra la Sicilia e il Continente
Organismo di Diritto pubblico
(Legge n° 1158 del 17 dicembre 1971, modificata dal D.Lgs. n° 114 del 24 aprile 2003)

EurolinK

PONTE SULLO STRETTO DI MESSINA

PROGETTO DEFINITIVO

EUROLINK S.C.p.A.
IMPREGILO S.p.A. (Mandataria)
SOCIETA' ITALIANA PER CONDOTTE D'ACQUA S.p.A. (Mandante)
COOPERATIVA MURATORI E CEMENTISTI - C.M.C. di Ravenna Soc. Coop. a.r.l. (Mandante)
SACYR S.A.U. (Mandante)
ISHIKAWAJIMA - HARIMA HEAVY INDUSTRIES CO. Ltd. (Mandante)
A.C.I. S.C.P.A. - CONSORZIO STABILE (Mandante)

IL PROGETTISTA	IL CONTRAENTE GENERALE	STRETTO DI MESSINA	STRETTO DI MESSINA
SINA Dott. Ing. F. Colla Ordine Ingegneri Milano n° 20355 Eurolink Dott. Ing. E. Pagani Ordine Ingegneri Milano n° 15408	PROJECT MANAGER (Ing. P.P. Marcheselli)	DirettoreGenerale e RUP Validazione (Ing. G. Fiammenghi)	Amministratore Delegato (Dott. P. Ciucci)

COLLEGAMENTI CALABRIA

CB0028_F0

STUDI DI BASE
SISTEMAZIONI IDRAULICHE
GENERALE
TORRENTE PRESTIANNI – PLANIMETRIA AREE DI ESONDAZIONE ANTE OPERAM

CODICE: C G 0 7 0 0 P P 7 D C S B S I G 0 0 0 0 0 0 0 4 F0 — SCALA: 1:1000

REV.	DATA	DESCRIZIONE	REDATTO	VERIFICATO	APPROVATO
F0	20-06-2011	EMISSIONE FINALE	B.LO GIUDICE	F.BERTONI	F.COLLA

NOME DEL FILE: CB0028_F0.dwg