PROFILI DI RIGURGITO PER TR 200 ANNI

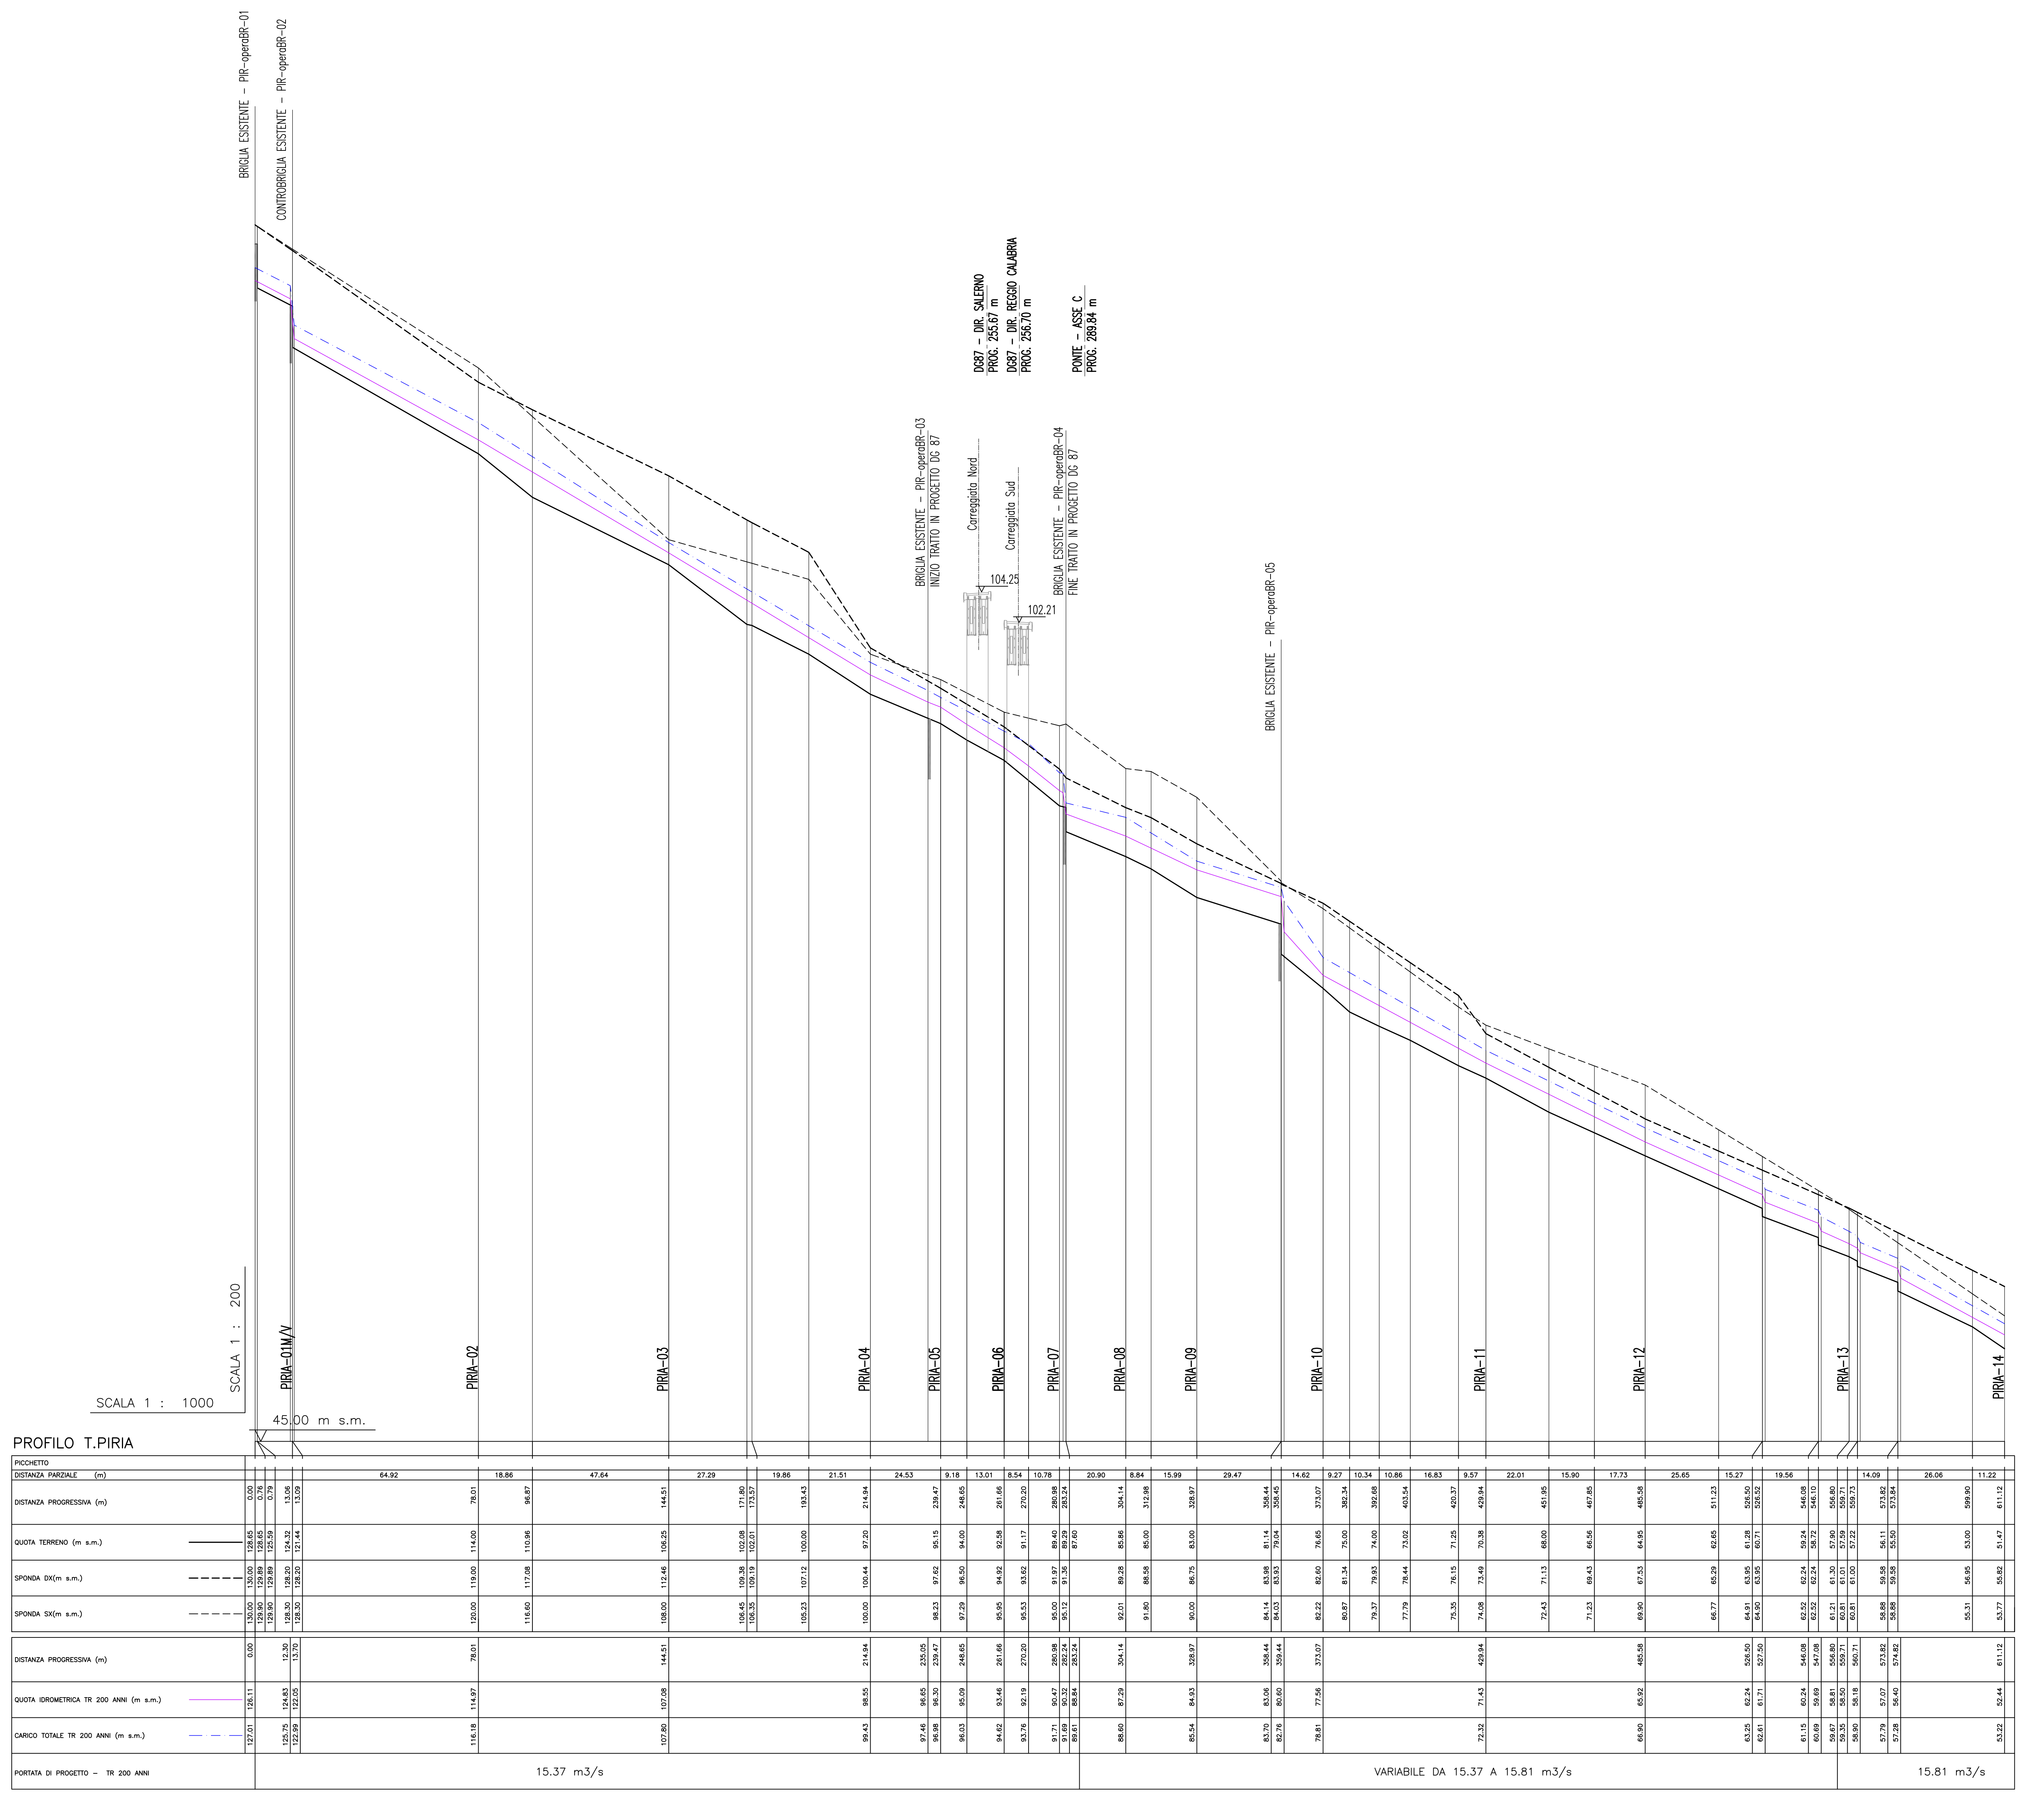

PROFILO T.PIRIA

| PICCHETTO | | |