TORRENTE CAMPANELLA PLANIMETRIA GENERALE

Larghezza media alveo (TR 200) – L= 9.0 m
Larghezza media muri arginali – L= 0 m

Larghezza media alveo (TR 200) – L= 9.5 m
Larghezza media muri arginali – L= 10.5 m

Larghezza media alveo (TR 200) – L= 10.0 m
Larghezza media muri arginali – L= 10.0 m

Larghezza media alveo (TR 200) – L= 10.0 m
Larghezza media muri arginali – L= 11.0 m

Larghezza media alveo (TR 200) – L= 9.0 m
Larghezza media muri arginali – L= 10.5 m

Larghezza media alveo (TR 200) – L= 6.0 m
Larghezza media muri arginali – L= 0 m

Larghezza media alveo (TR 200) – L= 8.0 m
Larghezza media muri arginali – L= 0 m

Larghezza media alveo (TR 200) – L= 6.0 m
Larghezza media muri arginali – L= 0 m

Larghezza media alveo (TR 200) – L= 8.5 m
Larghezza media muri arginali – L= 0 m

Larghezza media alveo (TR 200) – L= 15.0 m
Larghezza media muri arginali – L= 0 m

TORRENTE CAMPANELLA

CAM-difesaMA-02
muri in c.a. e pietra

CAM-difesaMA-01
muro in c.a. e pietra (sinistra)

CAM-operaBR-01
briglia in c.a.

CAM-operaBR-02
briglia in c.a.

AREA DI CANTIERE PER REALIZZAZIONE OPERE PREVISTE DG 87

PONTE – ASSE B
PROG. 207.50 m

PONTE – ASSE M
PROG. 112.42 m

DG87 – DIR. SALERNO
PROG. 152.44 m

DG87 – DIR. REGGIO CALABRIA
PROG. 171.92 m

ASSE A – SALERNO

ASSE B – DIR. REGGIO CALABRIA

ASSE M – SALERNO

SALERNO

REGGIO CALABRIA

N

NOTE GENERALI

LEGENDA

- CAM-01 — TRACCIA DELLE SEZIONI CON INDICAZIONE DELLA PROGRESSIVA DI ORIGINE
- ASSE ALVEO INCISO
- MURI D'ARGINE/CANALIZZAZIONI: SISTEMAZIONE ALVEO
- BRIGLIA O SALTO DI FONDO
- DELIMITAZIONE ALVEO PER QTR 200

TIPOLOGIA E CODIFICA DELLE OPERE IDRAULICHE

CORSO D'ACQUA – CAM-difesaMA-02 – NUMERO PROGRESSIVO (MONTE–VALLE)
muri in c.a. e pietra – TIPOLOGIA OPERE/DIFESE

opera	OA	opera di attraversamento
	VS	vasca di accumulo o sghiaiatrice
	BR	briglia o salto di fondo
difesa	MA	muri arginali
	CT	canalizzazioni: tombamento
	CA	canalizzazioni: sistemazione alveo

QUADRO D'UNIONE

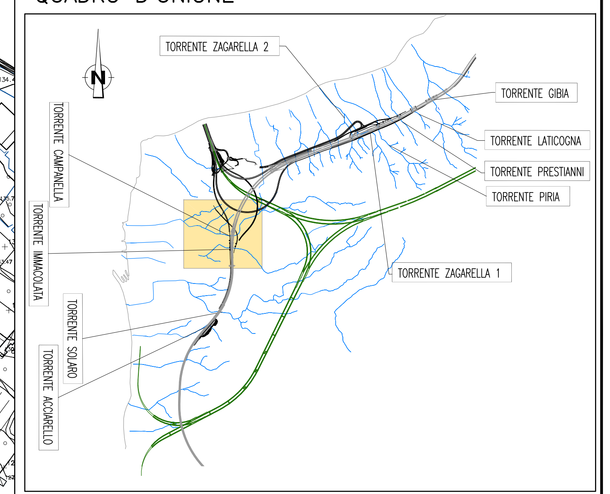

Stretto di Messina

Concessionaria per la progettazione, realizzazione e gestione del collegamento stabile tra la Sicilia e il Continente
Organismo di Diritto pubblico
(Legge n° 1158 del 17 dicembre 1971, modificata dal D.Lgs. n° 114 del 24 aprile 2003)

EurolinK

PONTE SULLO STRETTO DI MESSINA

PROGETTO DEFINITIVO

EUROLINK S.C.p.A.
IMPREGILO S.p.A. (Mandataria)
SOCIETA' ITALIANA PER CONDOTTE D'ACQUA S.p.A. (Mandante)
COOPERATIVA MURATORI E CEMENTISTI - C.M.C. di Ravenna Soc. Coop. a.r.l. (Mandante)
SACYR S.A.U. (Mandante)
ISHIKAWAJIMA - HARIMA HEAVY INDUSTRIES CO. Ltd. (Mandante)
A.C.I. S.C.P.A. - CONSORZIO STABILE (Mandante)

IL PROGETTISTA
Dott. Ing. F. Colla
Ordine Ingegneri Milano n° 20355
SINA
Dott. Ing. E. Poggini
Ordine Ingegneri Milano n° 15408
EurolinK

IL CONTRAENTE GENERALE
PROJECT MANAGER
(Ing. P.P. Marcheselli)

STRETTO DI MESSINA
DirettoreGenerale e RUP Validazione
(Ing. G. Fiamminghi)

STRETTO DI MESSINA
Amministratore Delegato
(Dott. P. Ciucci)

COLLEGAMENTI CALABRIA

CB0041_F0

STUDI DI BASE
SISTEMAZIONI IDRAULICHE
GENERALE
TORRENTE CAMPANELLA – PLANIMETRIA GENERALE STATO ATTUALE

CODICE: C G 0 7 0 0 P P 7 D C S B S I G 0 0 0 0 0 0 1 1 F0
SCALA: 1:1000

REV.	DATA	DESCRIZIONE	REDATTO	VERIFICATO	APPROVATO
F0	20-06-2011	EMISSIONE FINALE	B.LO GIUDICE	F.BERTONI	F.COLLA

NOME DEL FILE: CB0041_F0.dwg