TORRENTE SOLARO PLANIMETRIA GENERALE

Larghezza media alveo (TR 200) – L= 13.0 m
Larghezza media muri arginali – L= 0 m

Progr. 721.51 m

TORRENTE SOLARO

SOL-difesaCT-01
manufatto scatolare in c.a.

SOL-operaOA-06
ponticello a soletta piana

SOL-operaOA-05
ponticello a soletta piana

Larghezza media alveo (TR 200) – L= 15.0 m
Larghezza media muri arginali – L= 0 m

Larghezza media alveo (TR 200) – L= 15.0 m
Larghezza media muri arginali – L= 0 m

Larghezza media alveo (TR 200) – L= 25.0 m
Larghezza media muri arginali – L= 0 m

Larghezza media alveo (TR 200) – L= 29.5 m
Larghezza media muri arginali – L= 0 m

Larghezza media alveo (TR 200) – L= 17.0 m
Larghezza media muri arginali – L= 0 m

Larghezza media alveo (TR 200) – L= 19.0 m
Larghezza media muri arginali – L= 0 m

SOL-08
ponticello a soletta piana

SOL-difesaCA-02
muri di sponda e fondo in c.a.

SOL-operaOA-07
ponticello a soletta piana

Larghezza media alveo (TR 200) – L= 17.0 m
Larghezza media muri arginali – L= 0 m

SOL-difesaCA-01
muri di sponda e fondo in c.a.

SOL-operaBR-01
salto di fondo in c.a.

SOL-operaOA-04
ponticello a soletta piana

SOL-operaOA-03
ponticello a soletta piana

SOL-operaOA-02
ponticello a soletta piana

PONTE – ASSE B
PROG. 156.41 m

PONTE – ASSE T
PROG. 108.39 m

DG87 – DIR. REGGIO CALABRIA
PROG. 141.16 m

DG87 – DIR. SALERNO
PROG. 130.51 m

SOL-01 … SOL-07

TORRENTE SOLARO

RIVIERA DI CATONA

VIADOTTO CAMPO CALABRO – VILLA SAN GIOVANNI

DIRETTRICE

NOTE GENERALI

LEGENDA

SOL-01 — TRACCIA DELLE SEZIONI CON INDICAZIONE DELLA PROGRESSIVA DI ORIGINE

ASSE ALVEO INCISO

MURI D'ARGINE/CANALIZZAZIONI: SISTEMAZIONE ALVEO

BRIGLIA O SALTO DI FONDO

TIPOLOGIA E CODIFICA DELLE OPERE IDRAULICHE

CORSO D'ACQUA – SOL-operaOA-05 – NUMERO PROGRESSIVO (MONTE-VALLE)
ponticello a soletta piana – TIPOLOGIA OPERE/DIFESE

opera	OA	opera di attraversamento
	VS	vasca di accumulo o sghiaiatrice
	BR	briglia o salto di fondo
difesa	MA	muri arginali
	CT	canalizzazioni: tombamento
	CA	canalizzazioni: sistemazione alveo

QUADRO D'UNIONE

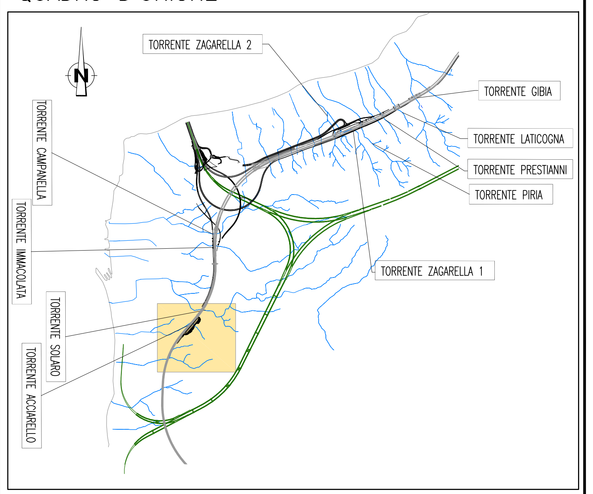

Stretto di Messina
Concessionaria per la progettazione, realizzazione e gestione del collegamento stabile tra la Sicilia e il Continente
Organismo di Diritto pubblico
(Legge n° 1158 del 17 dicembre 1971, modificata dal D.Lgs. n° 114 del 24 aprile 2003)

EurolinK

PONTE SULLO STRETTO DI MESSINA

PROGETTO DEFINITIVO

EUROLINK S.C.p.A.
IMPREGILO S.p.A. (Mandataria)
SOCIETA' ITALIANA PER CONDOTTE D'ACQUA S.p.A. (Mandante)
COOPERATIVA MURATORI E CEMENTISTI - C.M.C. di Ravenna Soc. Coop. a.r.l. (Mandante)
SACYR S.A.U. (Mandante)
ISHIKAWAJIMA - HARIMA HEAVY INDUSTRIES CO. Ltd. (Mandante)
A.C.I. S.C.P.A. - CONSORZIO STABILE (Mandante)

IL PROGETTISTA
Dott. Ing. F. Collo
Ordine Ingegneri Milano n° 20355
Dott. Ing. E. Poggani
Ordine Ingegneri Milano n° 15408

IL CONTRAENTE GENERALE
PROJECT MANAGER
(Ing. P.P. Marcheselli)

STRETTO DI MESSINA
DirettoreGenerale e RUP Validazione
(Ing. G. Fiammiughi)

STRETTO DI MESSINA
Amministratore Delegato
(Dott. P. Ciucci)

COLLEGAMENTI CALABRIA

CB0047_F0

STUDI DI BASE
SISTEMAZIONI IDRAULICHE
GENERALE
TORRENTE SOLARO – PLANIMETRIA GENERALE STATO ATTUALE

CODICE: C G 0 7 0 0 P P 7 D C S B S I G 0 0 0 0 0 0 1 5 F0
SCALA: 1:1000

REV.	DATA	DESCRIZIONE	REDATTO	VERIFICATO	APPROVATO
F0	20-06-2011	EMISSIONE FINALE	B.LO GIUDICE	F.BERTONI	F.COLLA

NOME DEL FILE: CB0047_F0.dwg