



PARCHEGGIO INTERRATO
PIAZZA MIRADOR
ASSE 3-4

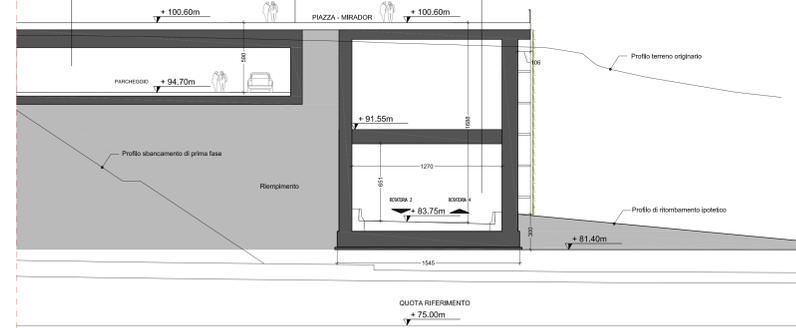


01 SEZIONE 6
1:200

PARCHEGGIO INTERRATO
PIAZZA MIRADOR
ASSE 3-4

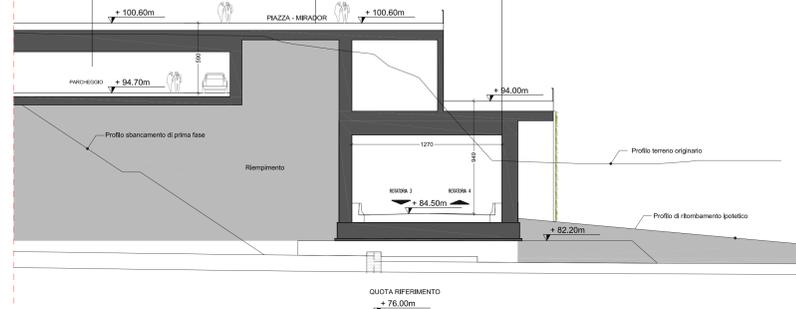


02 SEZIONE 8
1:200

PARCHEGGIO EMERGENZA
PROMENADE
ASSE 3-4

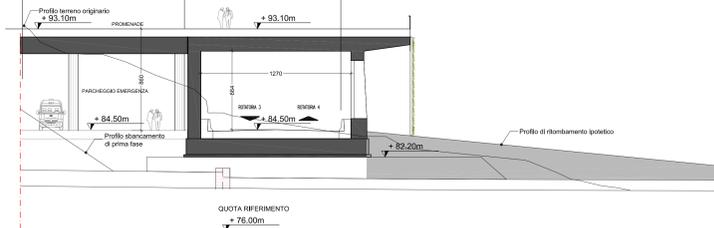


03 SEZIONE 11
1:200

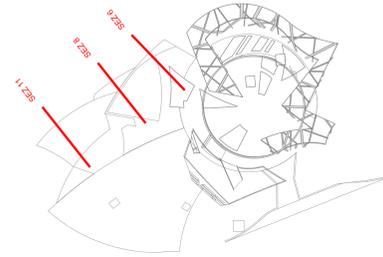


KEY PLAN SEZIONI



IMMAGINE ILLUSTRATIVA FACCIATA VERDE

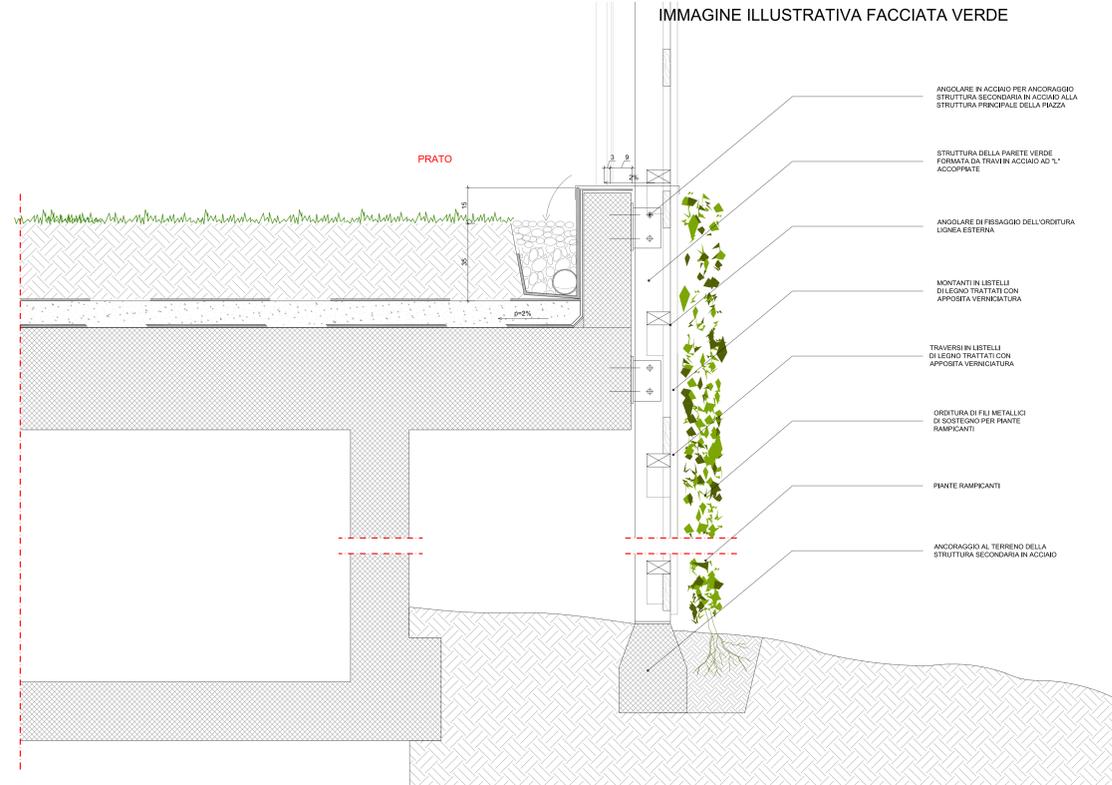

04 PARTICOLARE SEZIONE PARETE VERDE SU ASSITO LIGNEO
1:10

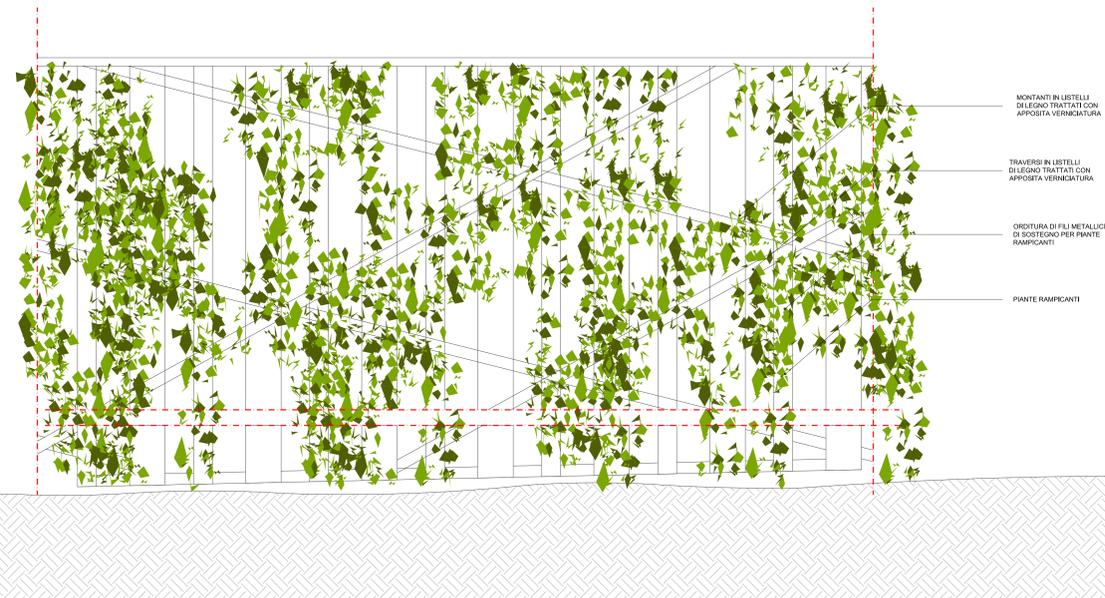

05 PARTICOLARE PROSPETTO PARETE VERDE SU ASSITO LIGNEO
1:10

- ANGOLARE IN ACCIAIO PER ANDORAGGIO STRUTTURA SECONDARIA IN ACCIAIO ALLA STRUTTURA PRINCIPALE DELLA FACCIATA
- STRUTTURA DELLA PARETE VERDE FORMATA DA TRAVINI ACCIAIO AD "L" ACCOPPIATE
- ANGOLARE DI FISSAGGIO DELL'ORDITURA LIGNEA ESTERNA
- MONTANTI IN LISTELLI DI LEGNO TRATTATI CON ADESSA VERNICIATURA
- TRAVERSI IN LISTELLI DI LEGNO TRATTATI CON ADESSA VERNICIATURA
- ORDITURA DI FILI METALLICI DI SOSTEGNO PER PIANTE RAMPICANTI
- PIANTE RAMPICANTI
- ANDORAGGIO AL TERRENO DELLA STRUTTURA SECONDARIA IN ACCIAIO

- MONTANTI IN LISTELLI DI LEGNO TRATTATI CON ADESSA VERNICIATURA
- TRAVERSI IN LISTELLI DI LEGNO TRATTATI CON ADESSA VERNICIATURA
- ORDITURA DI FILI METALLICI DI SOSTEGNO PER PIANTE RAMPICANTI
- PIANTE RAMPICANTI

Stretto di Messina
Concessionario per la progettazione, realizzazione e gestione del collegamento stabile tra la Sicilia e il Continente
 Organismo di diritto pubblico
 Legge n° 1158 del 13 gennaio 1975, modificata dal D.Lgs. n° 114 del 24 aprile 2003

EUROLINK

PONTE SULLO STRETTO DI MESSINA
 PROGETTO DEFINITIVO

EUROLINK S.C.p.A.
 IMPREGILO S.p.A. (Mandatario)
 SOCIETA' ITALIANA PER CONDOTTE D'ACQUA S.p.A. (Mandante)
 COOPERATIVA MURATORI E CEMENTISTI - C.M.C. di Ravenna Soc. Coop. a.r.l. (Mandante)
 SACYR S.A.U. (Mandatario)
 ISHIKAWAJIMA - HARIMA HEAVY INDUSTRIES CO. Ltd. (Mandante)
 A.C.I. S.C.P.A. - CONSORZIO STABILE (Mandante)

| | | | |
|--|--|---|---|
| PROGETTO EUROLINK S.p.A. Dott. Ing. A. Tomaglia Dott. Ing. P. Tracchia Dott. P. Di Stefano | CONFERMA GENERALE Project Manager Ing. P.P. Tracchia | STRETTO DI MESSINA Direzione generale e Dott. Ing. P. Tracchia Ing. G. Frannozzi | STRETTO DI MESSINA Amministrazione Delegata Dott. P. Di Stefano |
|--|--|---|---|

COLLEGAMENTI CALABRIA
 CENTRO DIREZIONALE
 OPERE CIVILI EDILI
 SISTEMAZIONI ESTERNE E OPERE ACCESSORIE
 DETTAGLI TRATTAMENTI ASSE 3-4

CD0021_F0

| | | | | | |
|------|----------|-----------------|----------|------------|-----------|
| REV. | DATA | DESCRIZIONE | REDAITTO | VERIFICATO | APPROVATO |
| F0 | 20-06-11 | EMISIONE FINALE | SOL | SOL | SOL |

NO. DEL FILE: CD0021_F0.dwg