
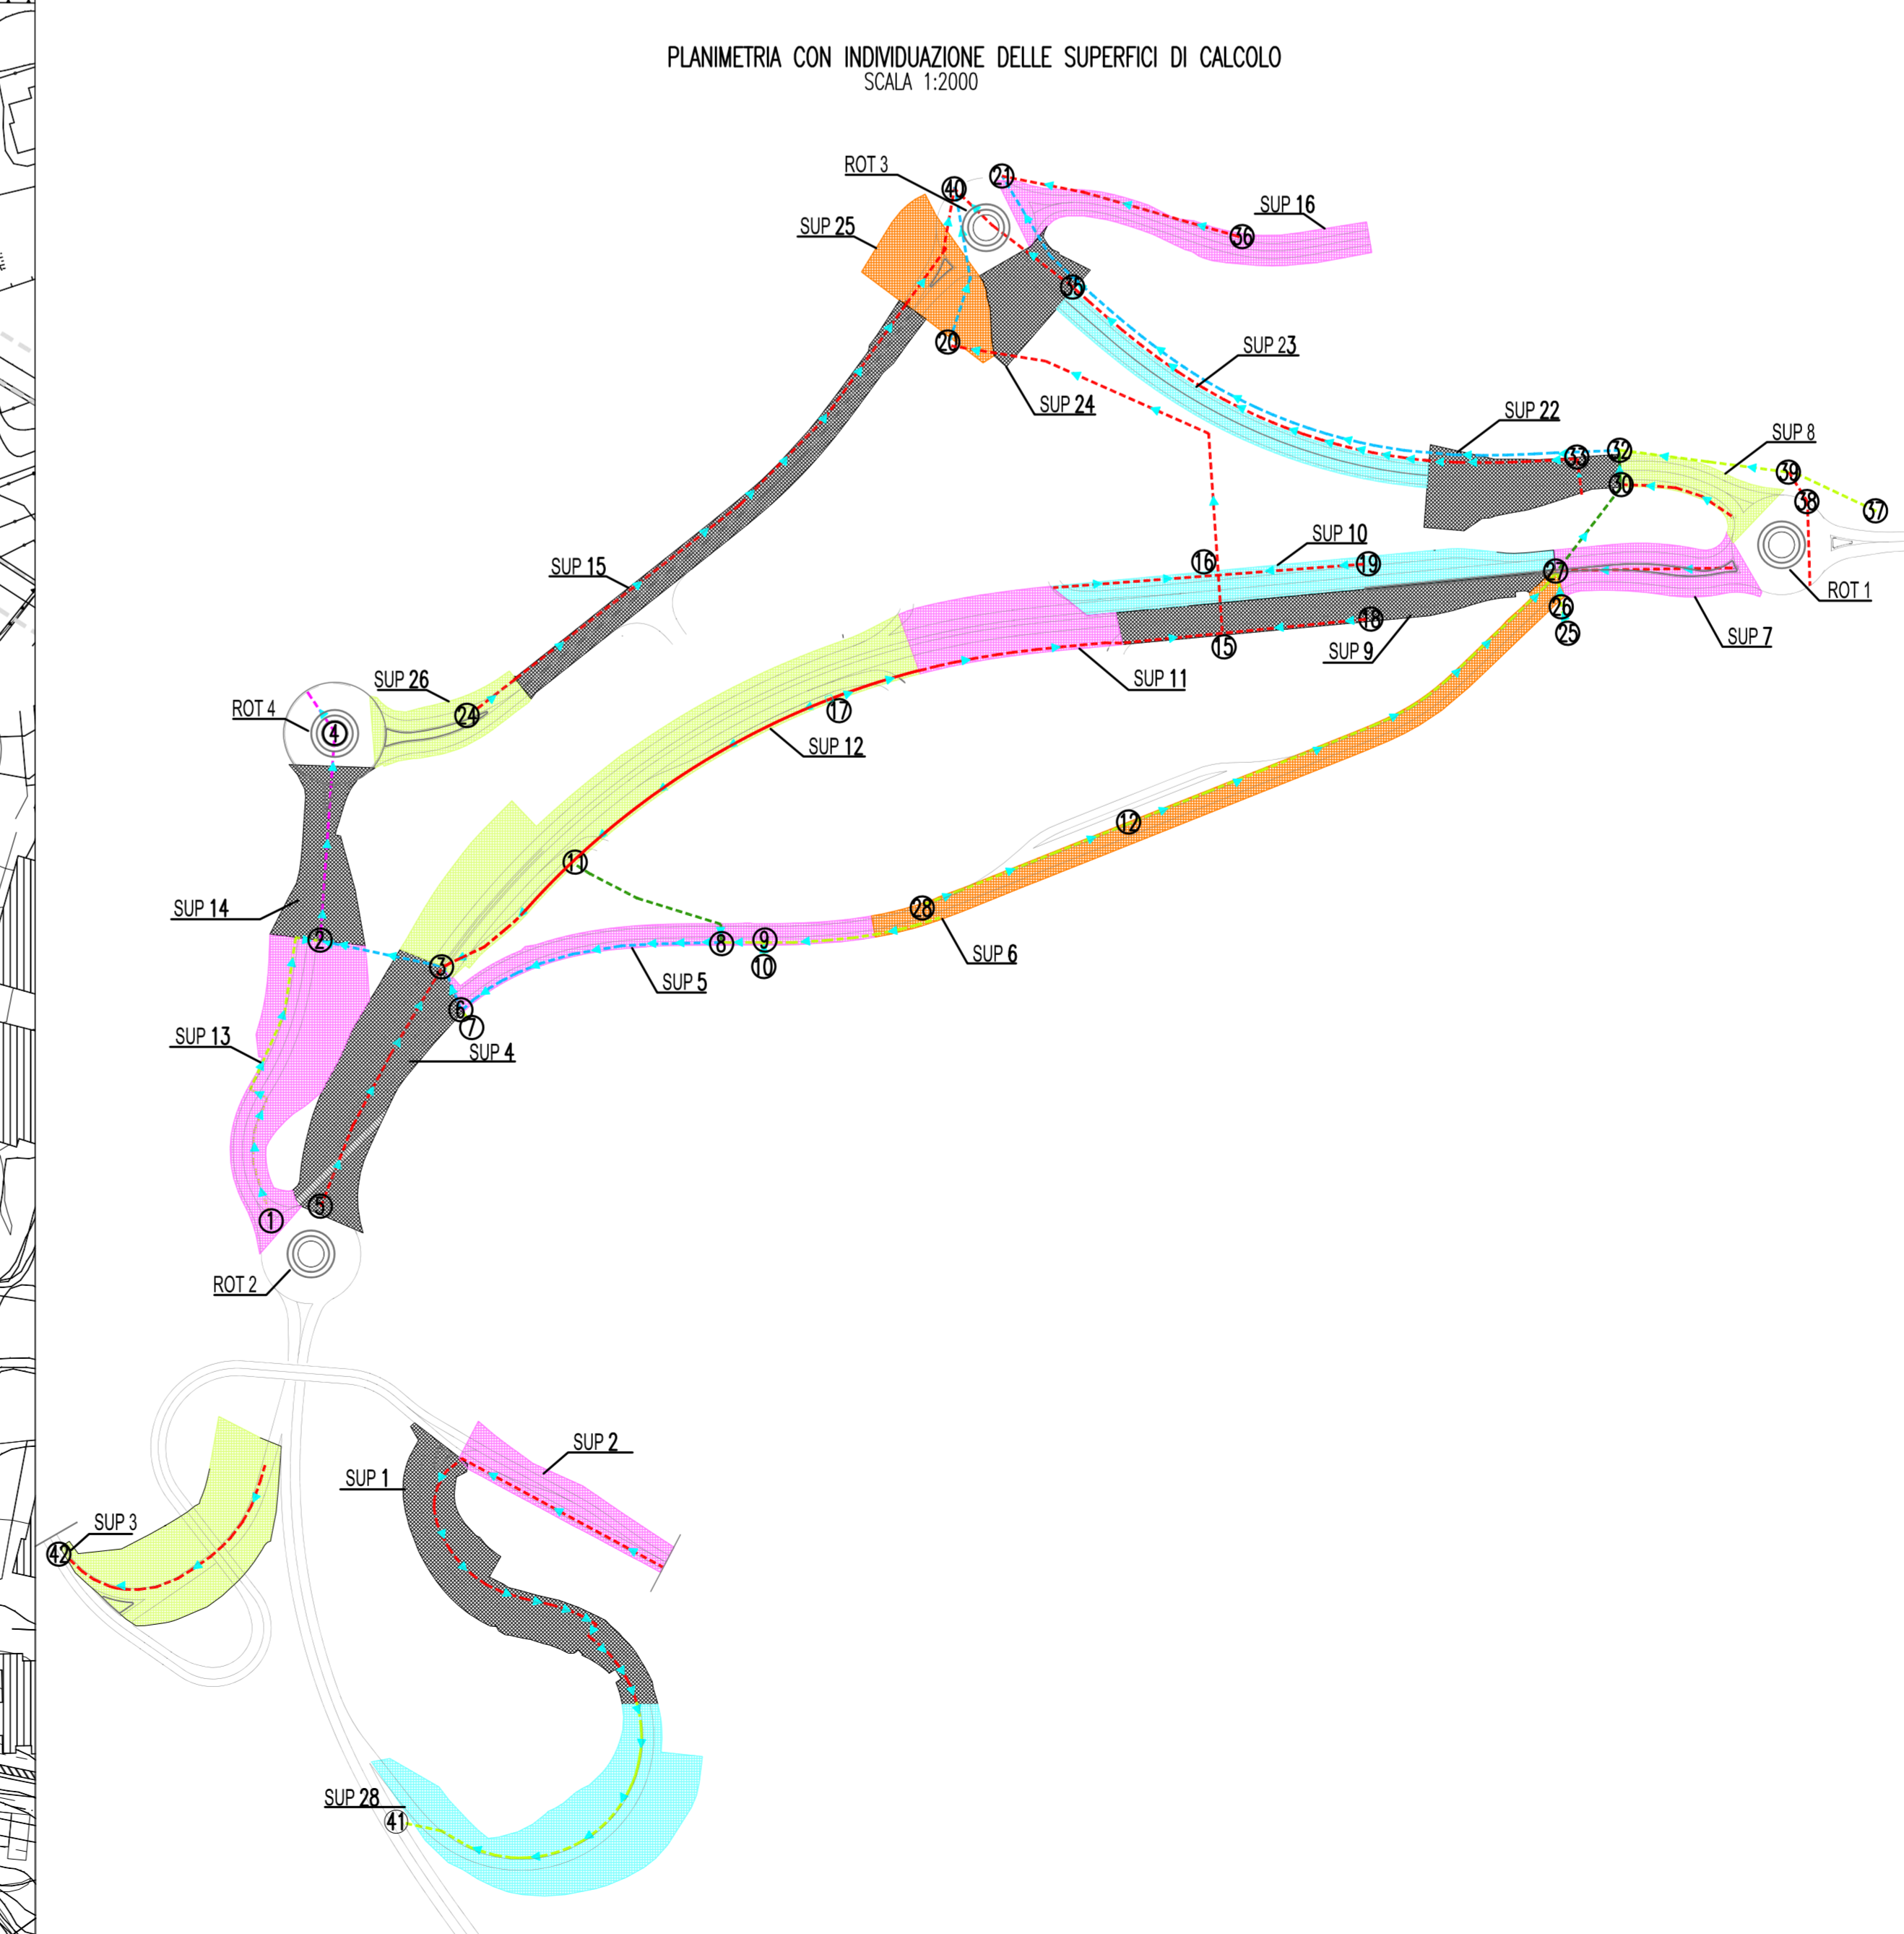


LEGENDA

- COLLETTORE DN 452
- COLLETTORE DN 565
- COLLETTORE DN 701
- COLLETTORE DN 935
- COLLETTORE DN 1000
- COLLETTORE DN 1200
- COLLETTORE DN 1400
- DIREZIONE ACQUE IN COLLETTORE
- DIREZIONE ACQUE IN FOSSO DI GUARDA
- POZZETTO DI ISPEZIONE/SALTO
- CADITOIA IN GALLERIA
- FOSSI DI GUARDA RIVESTITI 50*50*50
- FOSSI DI GUARDA NON RIVESTITI 30*30*30
- FOSSI DI GUARDA RIVESTITI 30*30*30
- FOSSI DI GUARDA: LE CARATTERISTICHE DI TALI OPERE SONO RIPORTATE NELL'ELABORATO C02700PDDCCSSFF00000002B_01
- Qs=90.50 QUOTA DI SCORRIMENTO TUBAZIONE
- Qf=90.50 QUOTA FONDO POZZETTO
- 78.10 QUOTA DI SCORRIMENTO FOSSO DI GUARDA

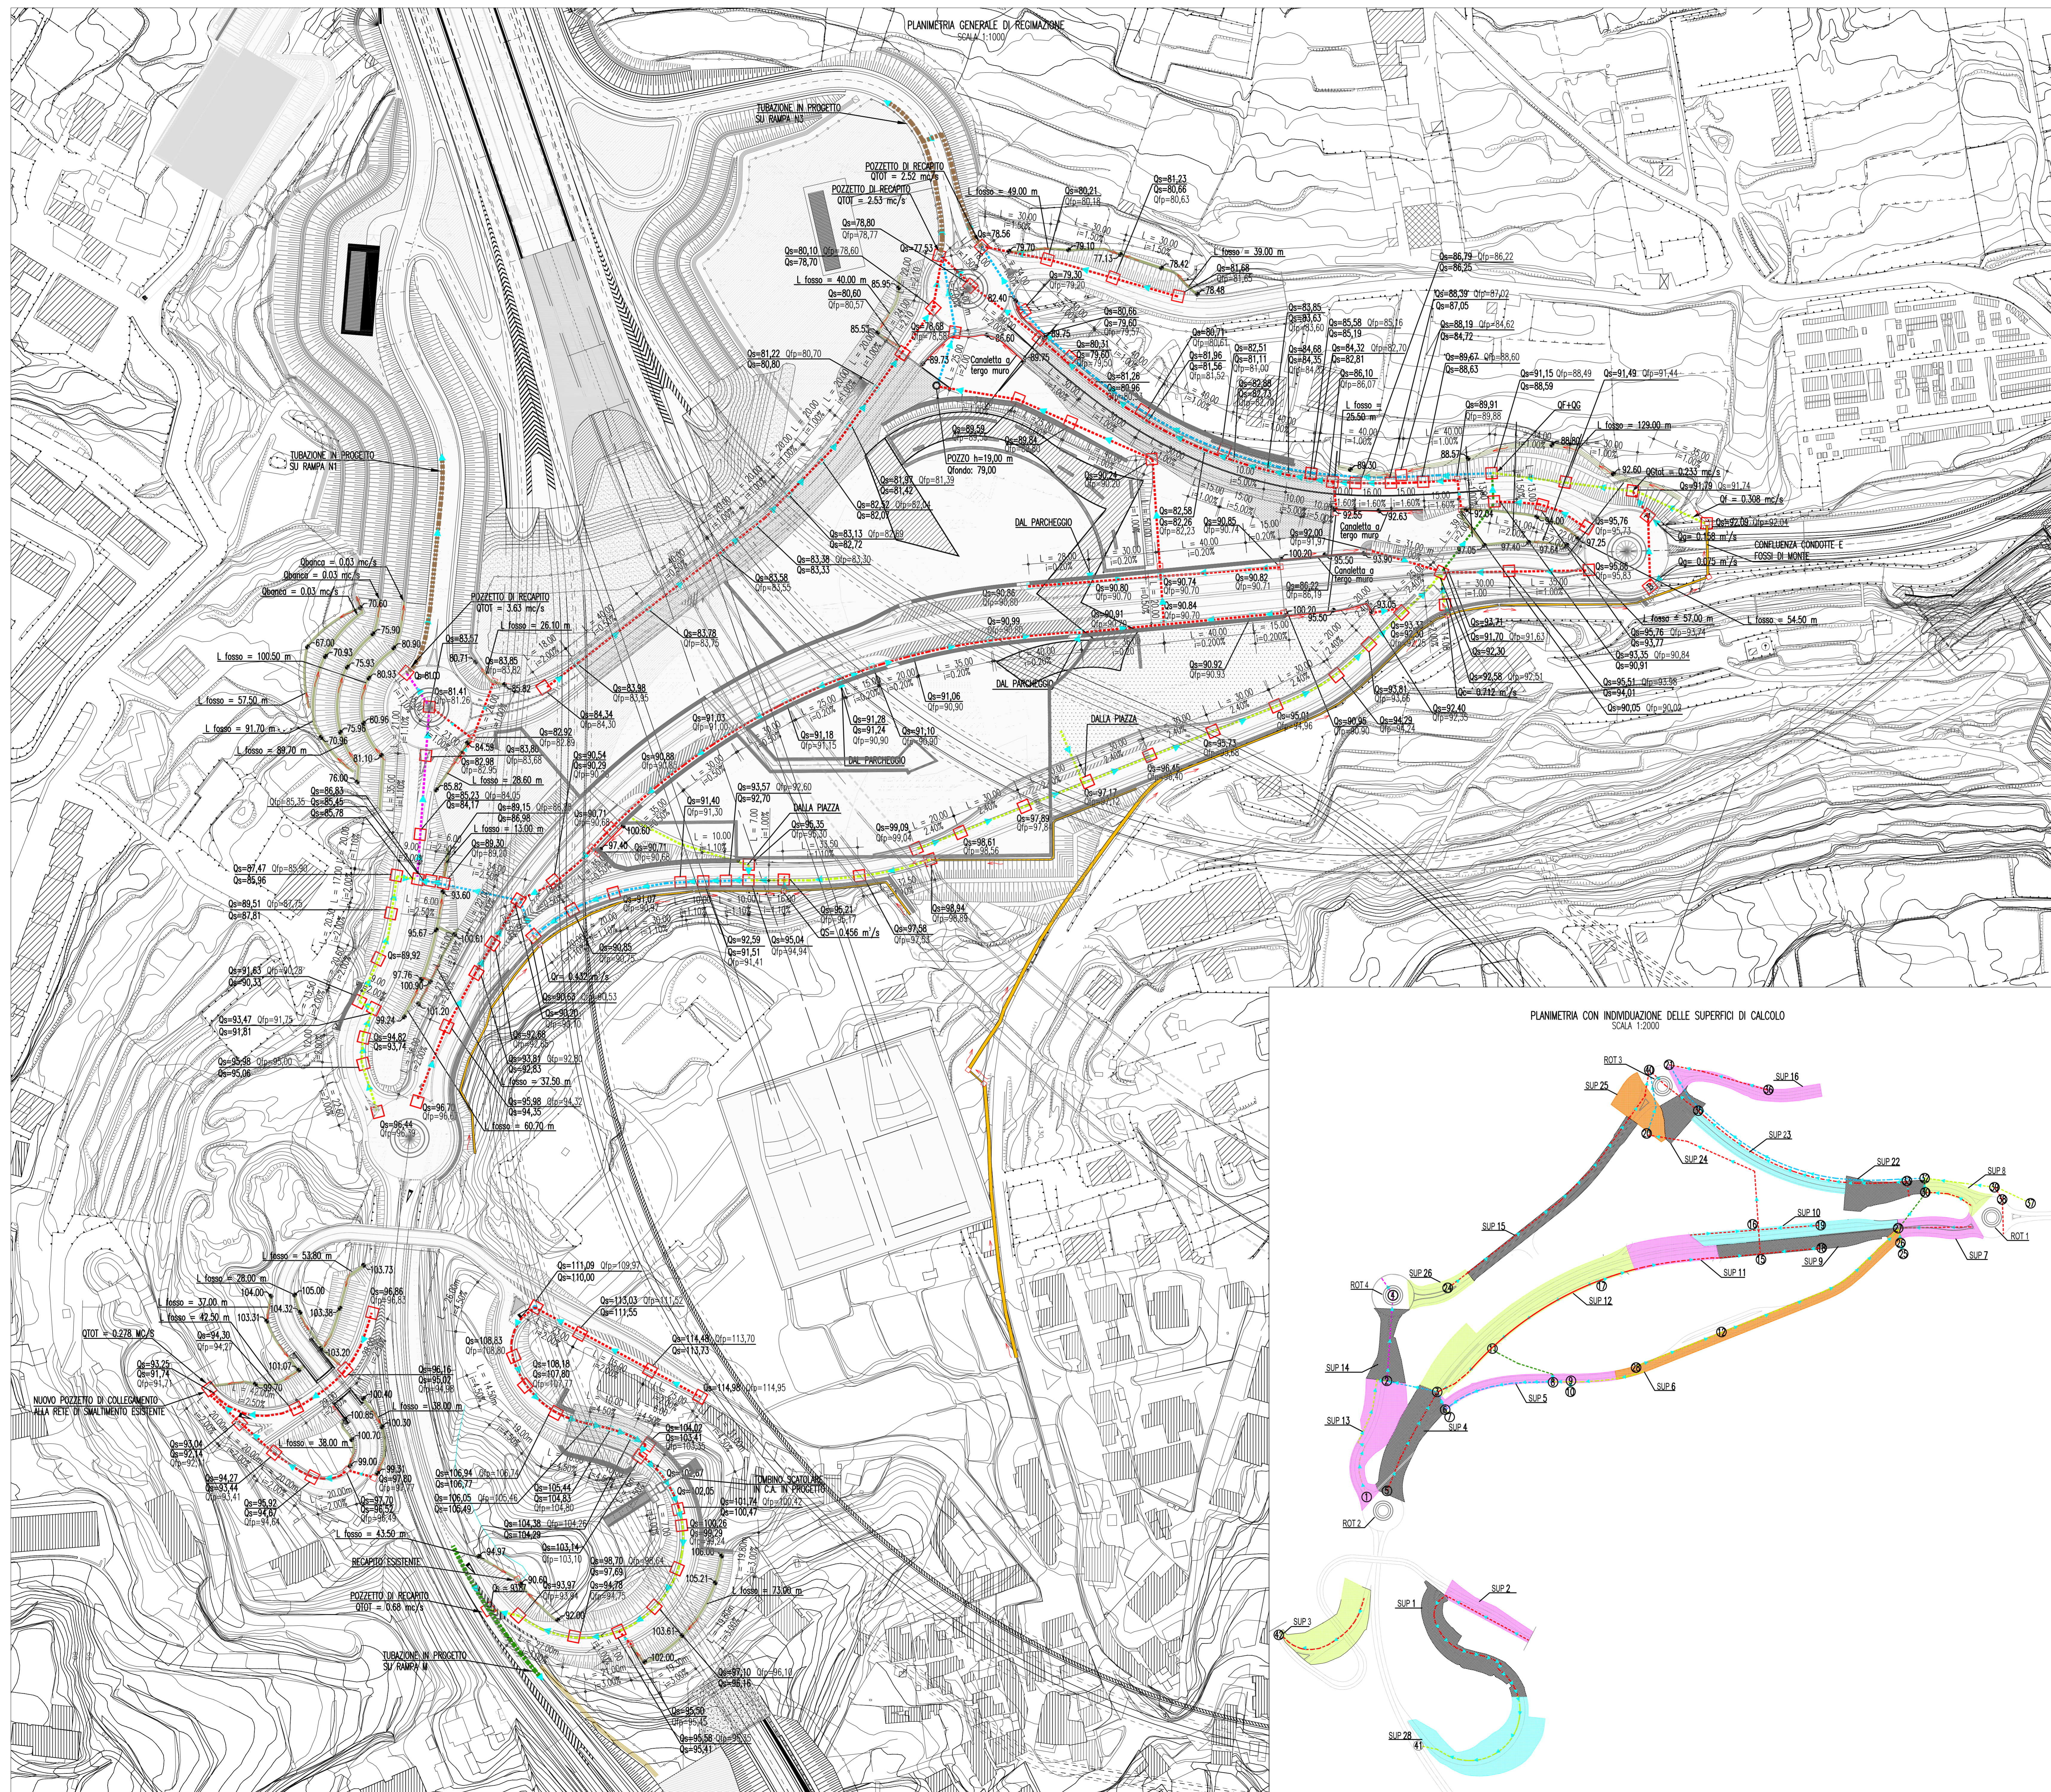

Stretto di Messina
 Concessionario per la progettazione, realizzazione e gestione del collegamento stabile tra la Sicilia e il Continente
 Organismo di diritto pubblico
 Legge n° 1106 del 15 dicembre 1971, modificato dal D.Lgs. n° 114 del 24 aprile 2003

PONTE SULLO STRETTO DI MESSINA
 PROGETTO DEFINITIVO

EUROLINK S.C.p.A.
 IMPREGIACO S.p.A. (Mandatante)
 SOCIETA' ITALIANA PER CONDOTTE D'ACQUA S.p.A. (Mandatante)
 COOPERATIVA MURATORI E CEMENTISTI - C.M.C. di Ravenna Soc. Coop. a.r.l. (Mandatante)
 SACCHI S.A.S. (Mandatante)
 ISHKAWAJMA - HARIMA HEAVY INDUSTRIES CO. LTD. (Mandatante)
 A.C.I. S.C.P.A. - CONSORZIO STABILE (Mandatante)

IL PROGETTISTA Dott. Ing. F. Colla Ordine Ingegneri Milano n° 20350	IL CONTRATTO GENERALE Project Manager (Ing. P.P. Marcheselli)	STRETTO DI MESSINA Direttore Generale e RIP. Iscrizione (Ing. G. Fommgrenth)	STRETTO DI MESSINA Amministratore Delegato (Dott. P. Ciucci)
---	--	--	---

COLLEGAMENTI VERSANTE CALABRIA C0d028_F0
 CENTRO DIREZIONALE
 OPERE CIVILI EDILI
 IDRAULICA - ACQUEDOTTI FOGNATURE E VASCHE
 ACQUE DI PIATTAFORMA: PLANIMETRIA GENERALE DI REGIMAZIONE

CODICE CIG07070P77D1C01C1F000000011F0		SCALA 1:1000	
REV. 10/08/2011	DESCRIZIONE EMISSIONE FINALE	REDATTO B.L.D. GIULIO F. BERTON	VERIFICATO F. COLLA