



- M1 RIVESTIMENTO IN ACCIAIO INOSSIDABILE (1)
- M2 RIVESTIMENTO IN ALUCOBOND
- M3 RIVESTIMENTO IN ALUCOBOND
- M4 TETTO IN ACCIAIO INOSSIDABILE
- M5 PANNELLI SOLARI

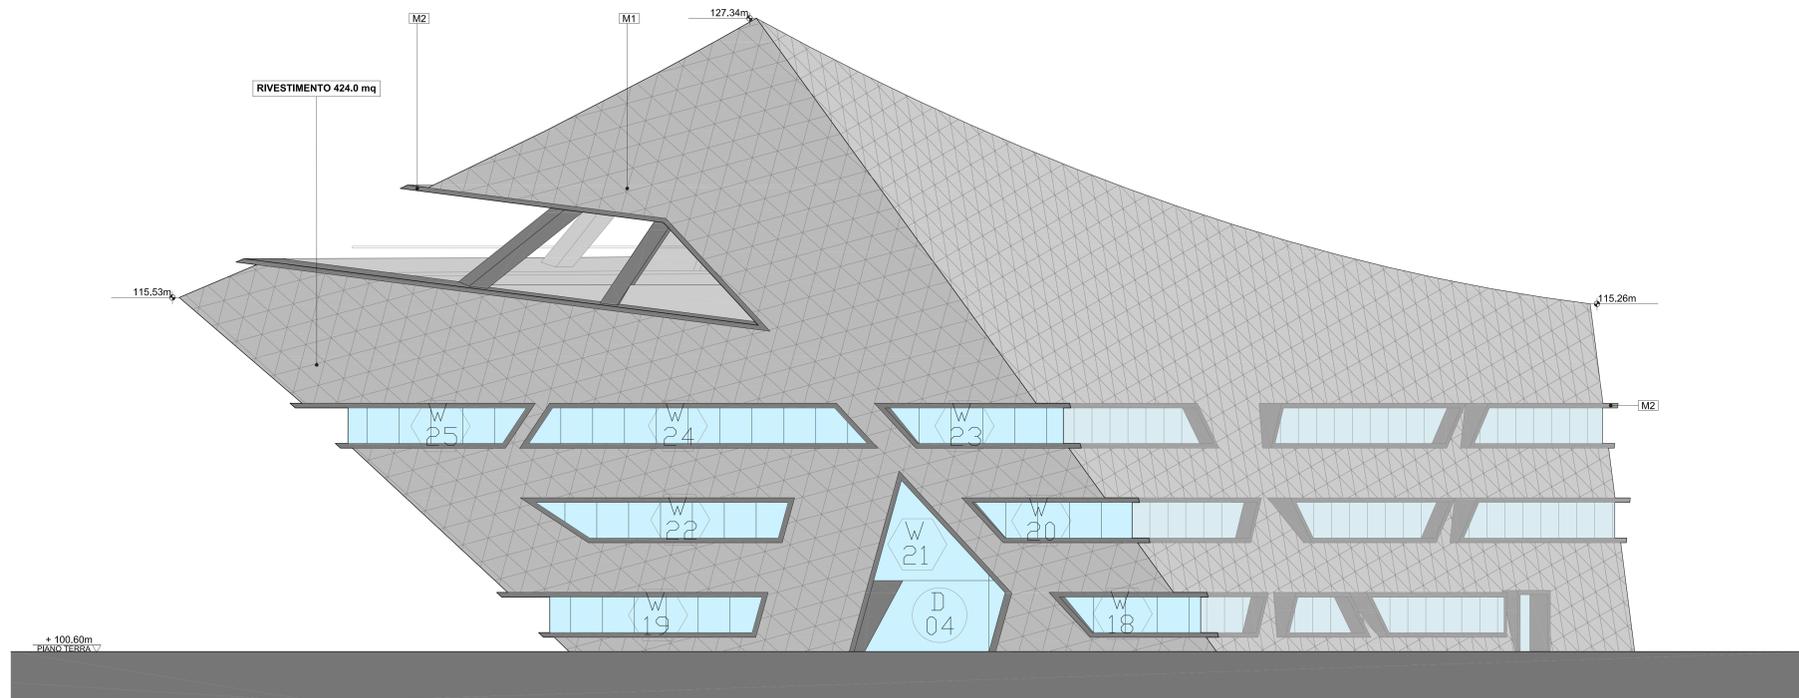

01 PROSPETTO OVEST
SCALA 1:100

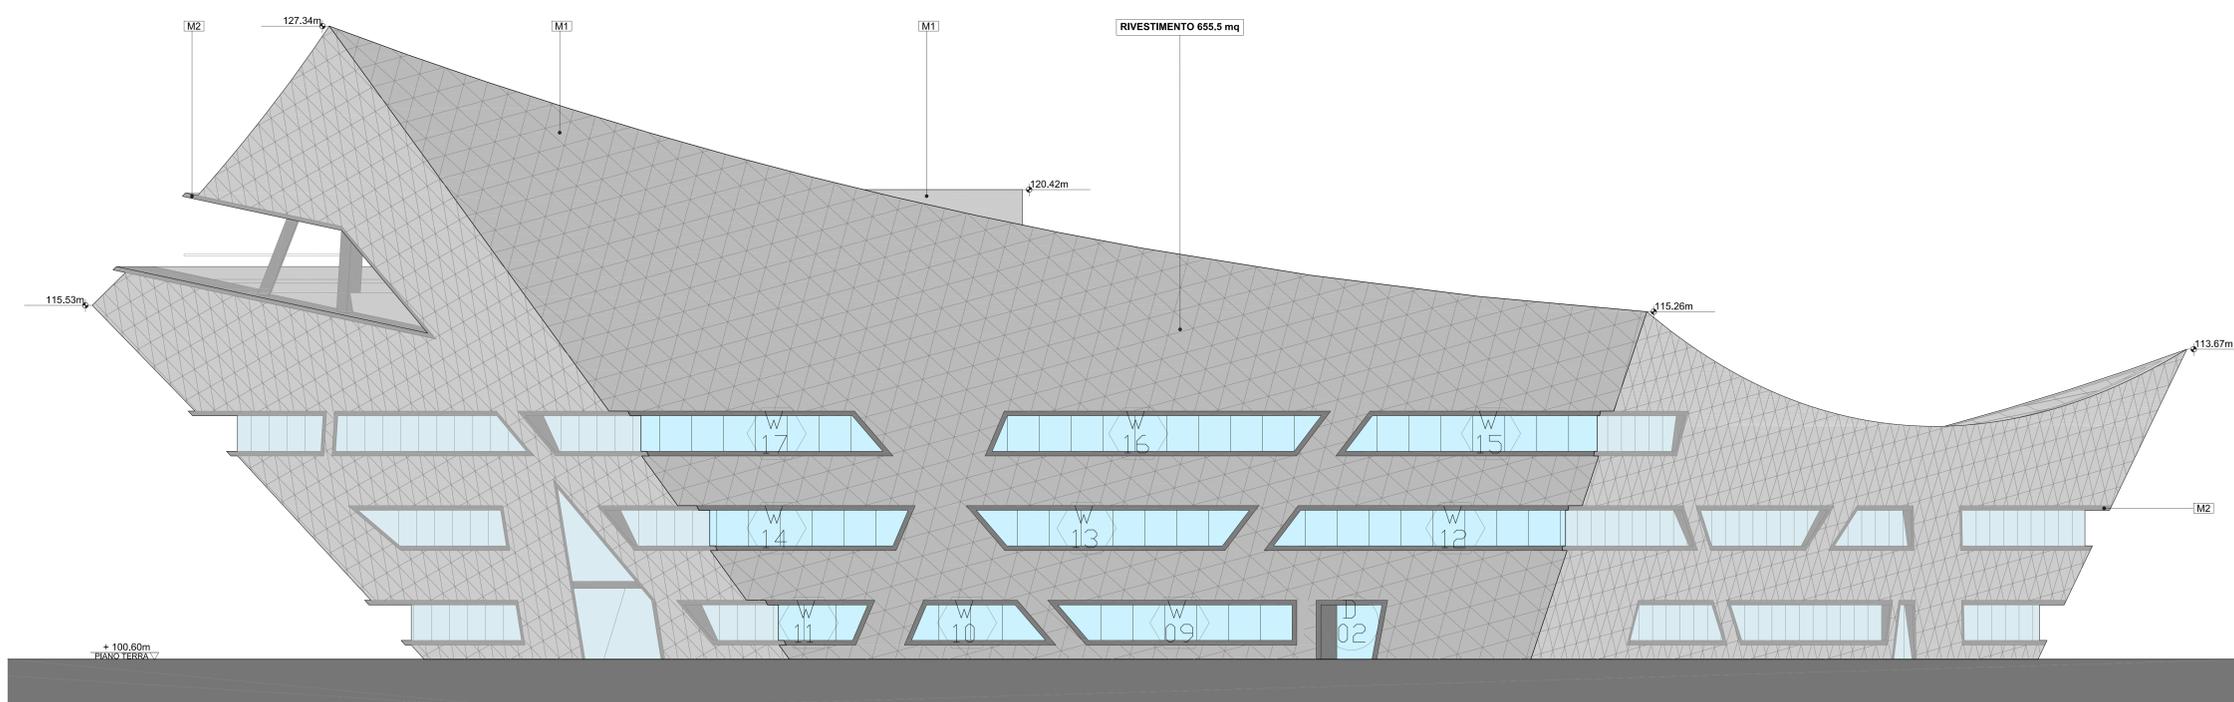

02 PROSPETTO SUD-OVEST
SCALA 1:100

Stretto di Messina
 Concessionario per la progettazione, realizzazione e gestione del collegamento stabile tra la Sicilia e il Continente
 Organismo di diritto pubblico
 (Legge n° 1158 del 17 dicembre 1971, modificata dal D.Lgs. n° 114 del 24 aprile 2003)



PONTE SULLO STRETTO DI MESSINA
 PROGETTO DEFINITIVO



EUROLINK S.C.p.A.
 IMPREGILO S.p.A. (Mandatario)
 SOCIETA' ITALIANA PER CONDOTTE D'ACQUA S.p.A. (Mandante)
 COOPERATIVA MURATORI E CEMENTISTI - C.M.C. di Ravenna Soc. Coop. a.r.l. (Mandante)
 SACYR S.A.U. (Mandante)
 ISHIKAWAJIMA - HARIMA HEAVY INDUSTRIES CO. Ltd. (Mandante)
 A.C.I. S.C.P.A. - CONSORZIO STABILE (Mandante)

PROGETTO: ING. P. A. TARRA C.A.P. 40131/1	CONFERENTE GENERALE: Project Manager (Ing. P.P. VINCIGUAGLIA)	STRETTO DI MESSINA: Direzione generale e SRL Edilizia (Ing. G. FRAMMONEGGI)	STRETTO DI MESSINA: Amministrazione Delegata (Dott. P. CIARCI)
--	--	---	---

COLLEGAMENTI CALABRIA
 CENTRO DIREZIONALE
 OPERE CIVILI EDILI
 FABBRICATI / EDIFICI
 PROSPETTI 1-3

CD0043_F0

REV.	DATA	DESCRIZIONE	REDAZIONE	VERIFICATO	APPROVATO
F0	20-06-11	EMISIONE FINALE	SRL	SRL	SRL

SCALA: 1:100
 NOME DEL FILE: CD0043_F0.dwg