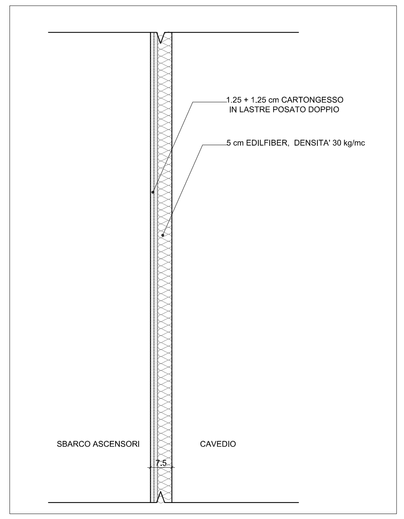

M1 MURO - SCBARCO ASCENSORE/ CAVEDIO
1:10

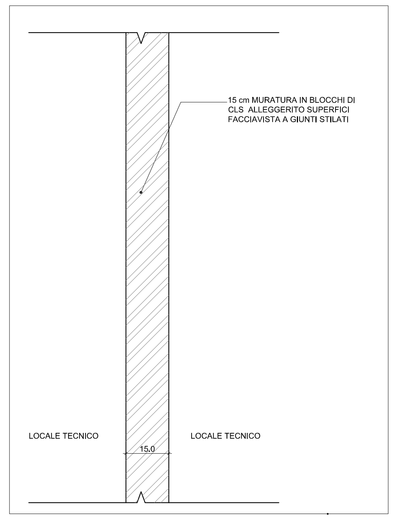

M2 MURO - DIVISIONE LOCALI TECNICI
1:10

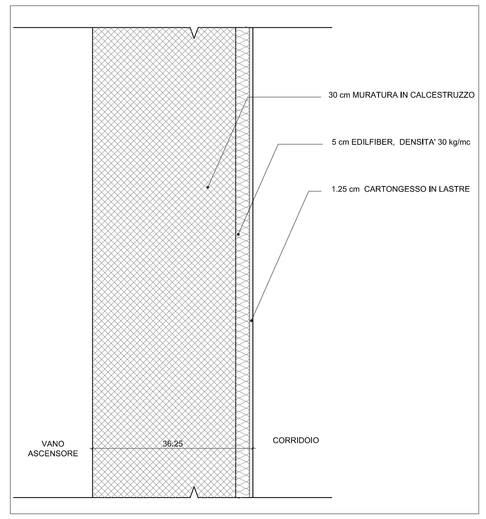

M3 MURO - ASCENSORE / CORRIDOIO
1:10

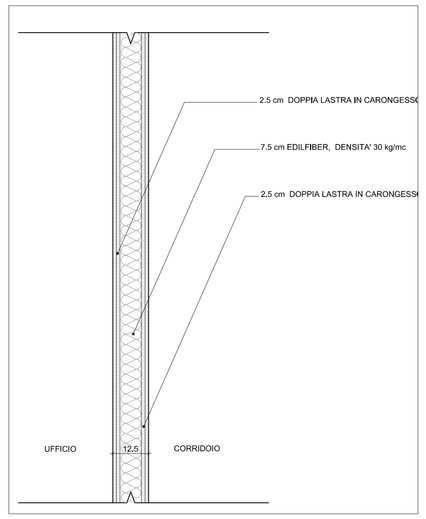

M4 MURO - CORRIDOIO / UFFICIO
1:10

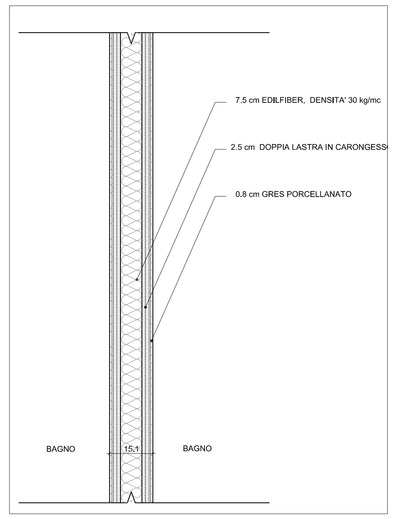

M5 MURO - DIVISORIO BAGNI
1:10

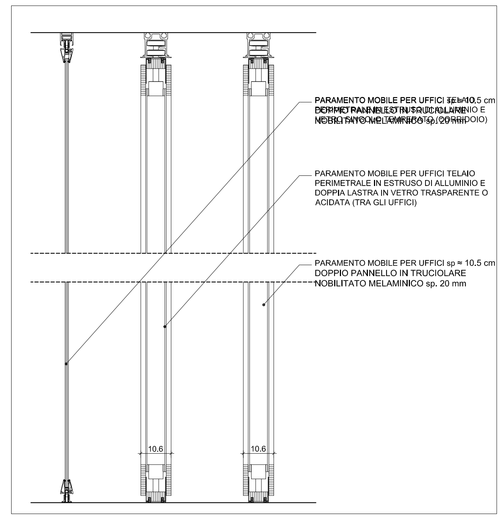

M6 MURO - PARETE MOBILE UFFICI
1:10

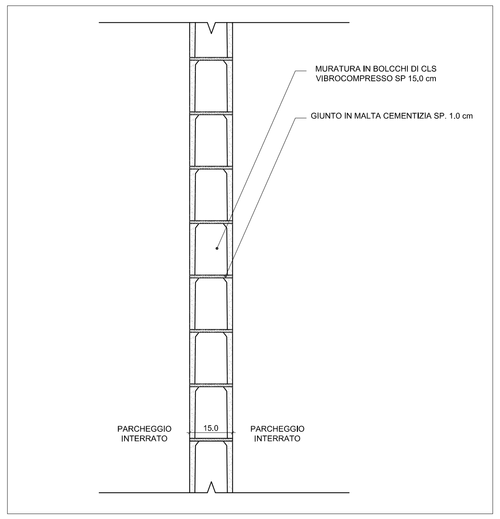

M7 MURO TAMPONAMENTO INTERRATI
1:10

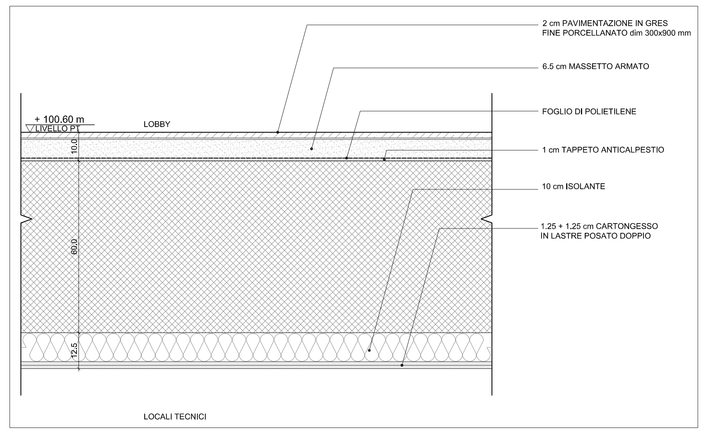

S1 PACCHETTO SOLAIO TRA LOBBY E PIANO INTERRATO
1:10

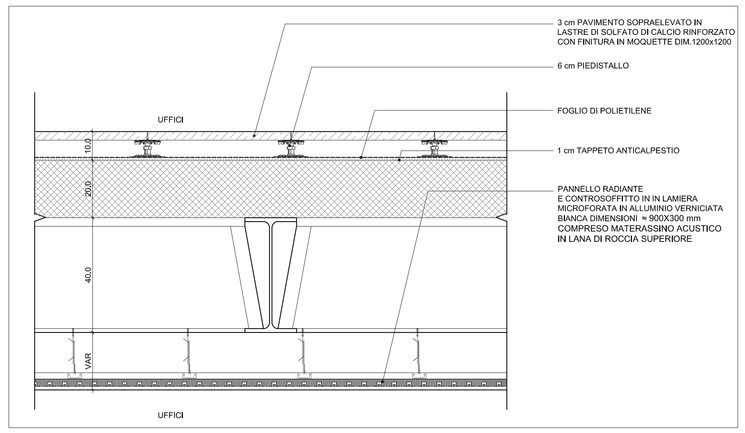

S2 PACCHETTO SOLAIO - PIANO UFFICI
1:10

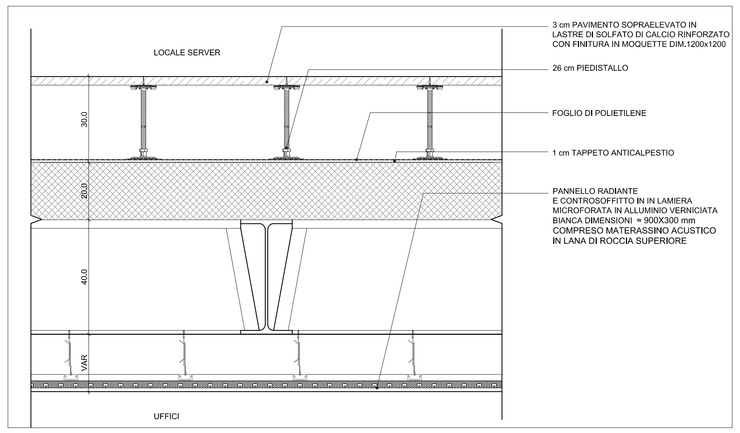

S3 PACCHETTO SOLAIO - LOCALI SERVER
1:10

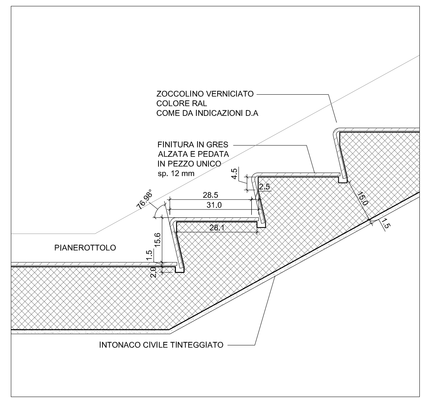

S4 PACCHETTO SOLAIO - CORPO SCALA
1:10

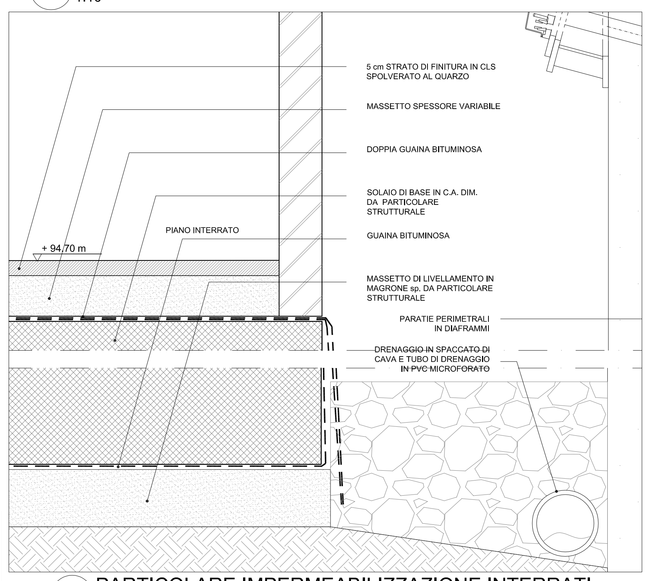

S12 PARTICOLARE IMPERMEABILIZZAZIONE INTERRATI
1:20

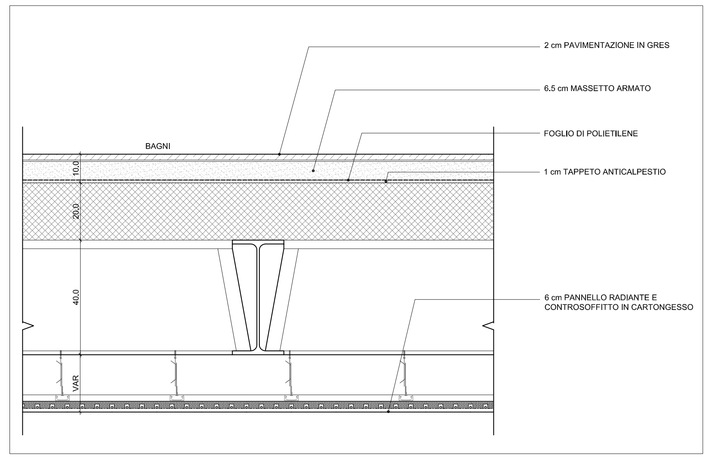

S5 PACCHETTO SOLAIO - BAGNI
1:10

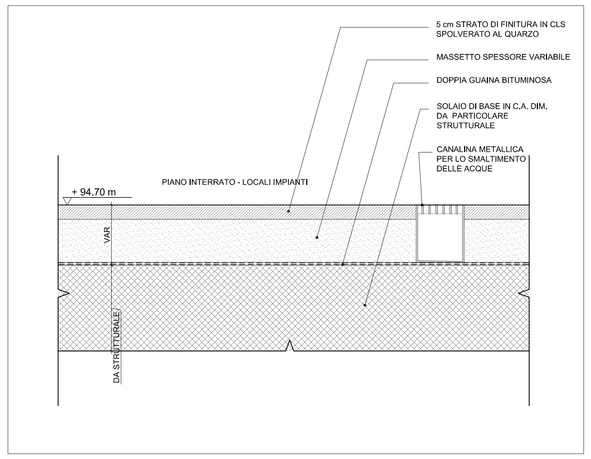

S6 PACCHETTO SOLAIO - LOCALE TECNICO INTERRATO
1:10

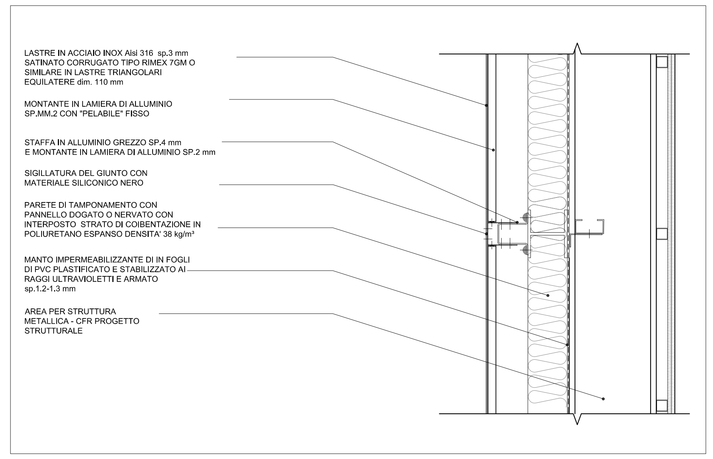

S7 PACCHETTO FACCIATA
1:10

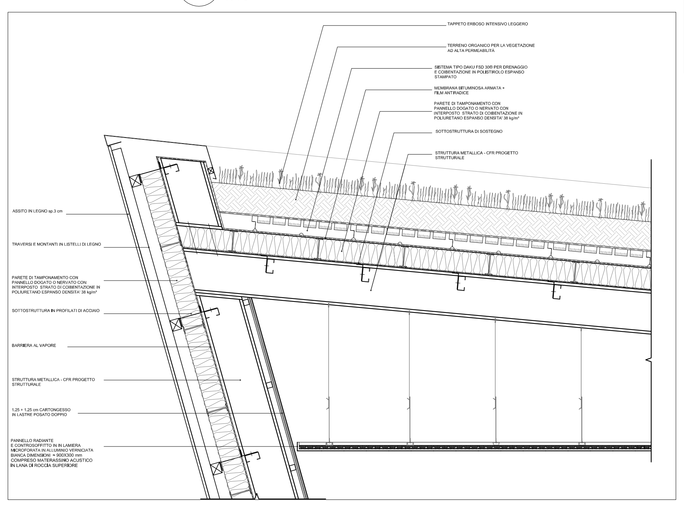

S11 PACCHETTO SOLAIO - GRONDA VIGILI DEL FUOCO
1:20

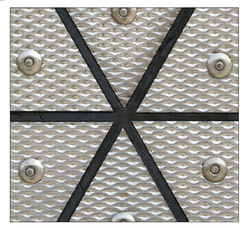

FINITURA DI FACCIATA
ACCIAIO INOX Aisi 316 SATINATO E CORRUGATO

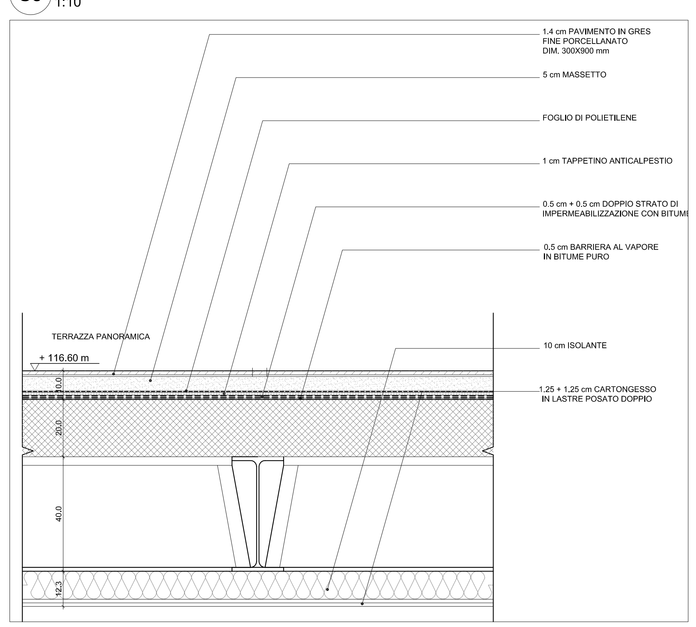

S8 PACCHETTO SOLAIO - TERRAZZA PANORAMICA
1:10

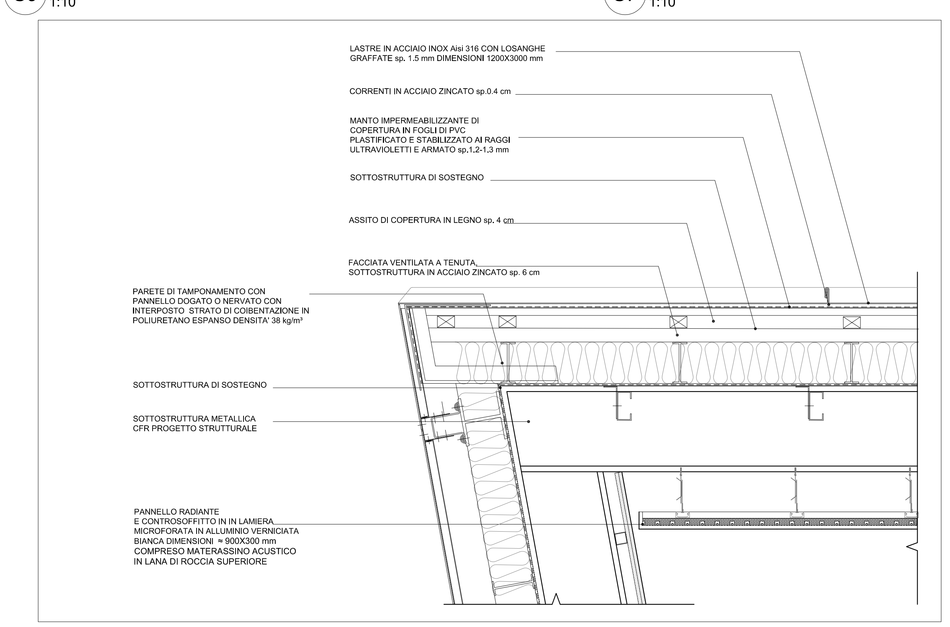

S9 PACCHETTO SOLAIO - COPERTURA
1:10

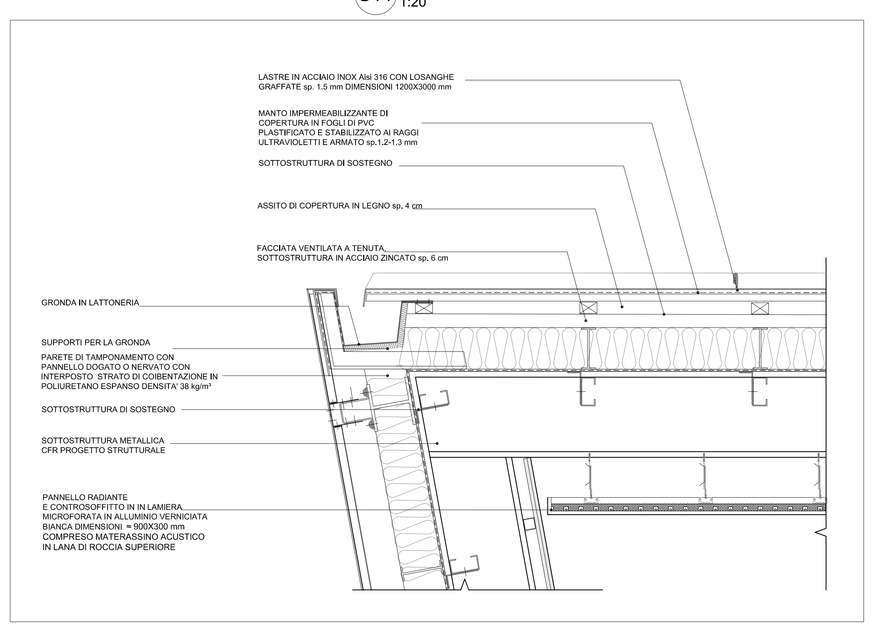

S10 PACCHETTO SOLAIO - GRONDA
1:10

Stretto di Messina

Concessionaria per la progettazione, realizzazione e gestione del collegamento stabile tra la Sicilia e il Continente
(Ingegneria di Grillo pubblico
(Legge n° 1158 del 17 dicembre 1971, modificata dal D.Lgs. n° 114 del 24 aprile 2003)

EurolinK

PONTE SULLO STRETTO DI MESSINA

PROGETTO DEFINITIVO

EUROLINK S.C.p.A.
IMPREGILO S.p.A. (Mandataria)
SOCIETA' ITALIANA PER CONDOTTE D'ACQUA S.p.A. (Mandante)
COOPERATIVA MURATORI E CEMENTISTI - C.M.C. di Ravenna Soc. Coop. a.r.l. (Mandante)
SACYR S.A.U. (Mandante)
ISHIKAWAJIMA - HARIMA HEAVY INDUSTRIES CO. Ltd. (Mandante)
A.C.I. S.C.P.A. - CONSORZIO STABILE (Mandante)

Il Progettista: STUDIO DANIEL LIBESKIND / STUDIO OFFIDESE (Progettista di Fiducia della Società) Dott. Ing. A. Ferragni Ordine Ingegneri Milano n° 621917	Il Direttore Generale: Project Manager (Ing. P.P. Marchesiello)	STRETTO DI MESSINA Direttore Generale e R.U.P. (Vabilitazione) (Ing. G. Fiammenghi)	STRETTO DI MESSINA Amministrazione Delegato (Dott. P. Ciucci)
Dott. Ing. E. Paparo Ordine Ingegneri Milano n° 15405			

COLLEGAMENTI CALABRIA
CENTRO DIREZIONALE
OPERE CIVILI EDILI
FABBRICATI / EDIFICI
ABACO SOLAI E MURI

CD0053_F0

CODICE: C C 4 3 0 0 P S K B C C E 1 C F A G 0 0 0 0 0 0 0 4 F0
SCALA: 1:10

REV.	DATA	DESCRIZIONE	REDATTO	VERIFICATO	APPROVATO
F0	20/06/2011	EMISSIONE FINALE	SDL	SDL	SDL

NOME DEL FILE: CD0053_F0.dwg