


01 PLANIMETRIA GENERALE PARCHEGGIO INTERRATI (quota 94.70)  
1:500



02 PLANIMETRIA GENERALE PARCHEGGIO MEZZI DI SOCCORSO (quota 84.50)  
1:500

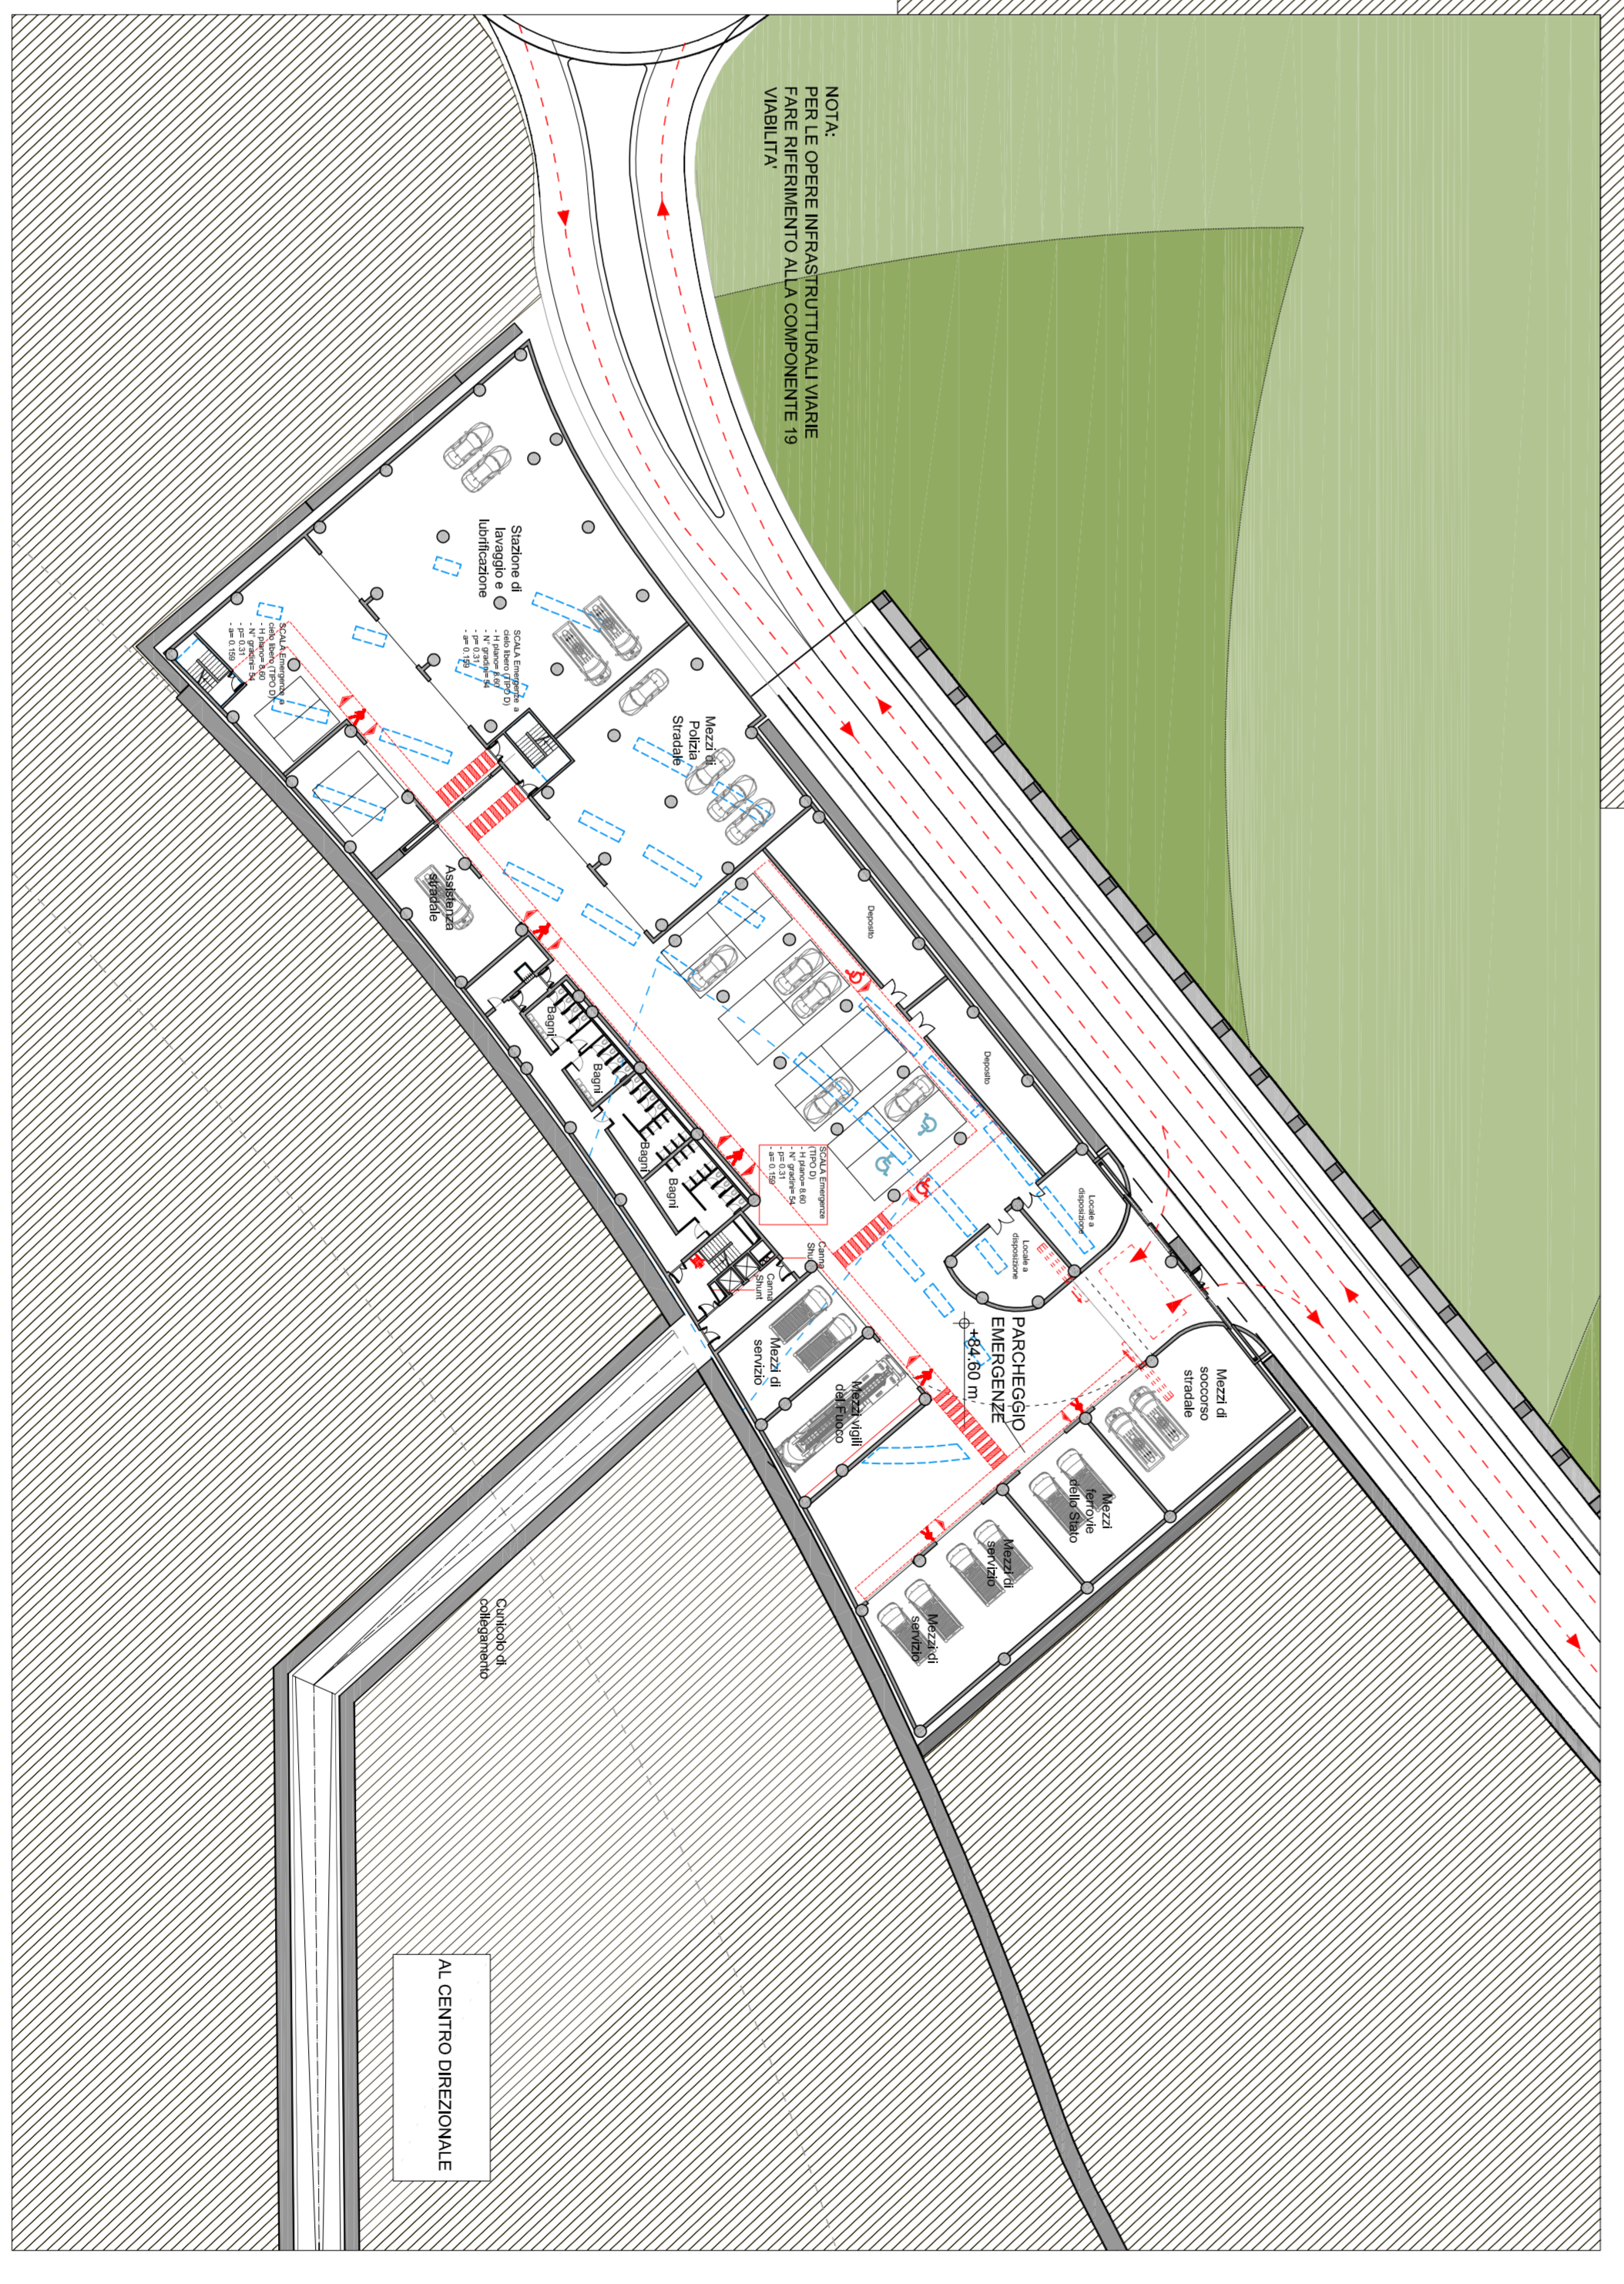




**PONTE SULLO STRETTO DI MESSINA**  
PROGETTO DEFINITIVO

**EUROLINK S.C.P.A.**  
SOCIETA' ITALIANA  

**COLLEGAMENTI CALABRIA**  
CENTRO DIREZIONALE  
OPERE CIVILI EDILI  
PARCHEGGI  
PLANIMETRIA GENERALE DI PROGETTO

**CD01/04\_F0**

REV.	DATA	REVISIONE	REVISIONE	REVISIONE
1	20-06-11	EMISSIONE FINALE	301	301

SCALE: 1:500

NOTE: COLLEGAMENTI CALABRIA - CENTRO DIREZIONALE - OPERE CIVILI EDILI - PARCHEGGI - PLANIMETRIA GENERALE DI PROGETTO