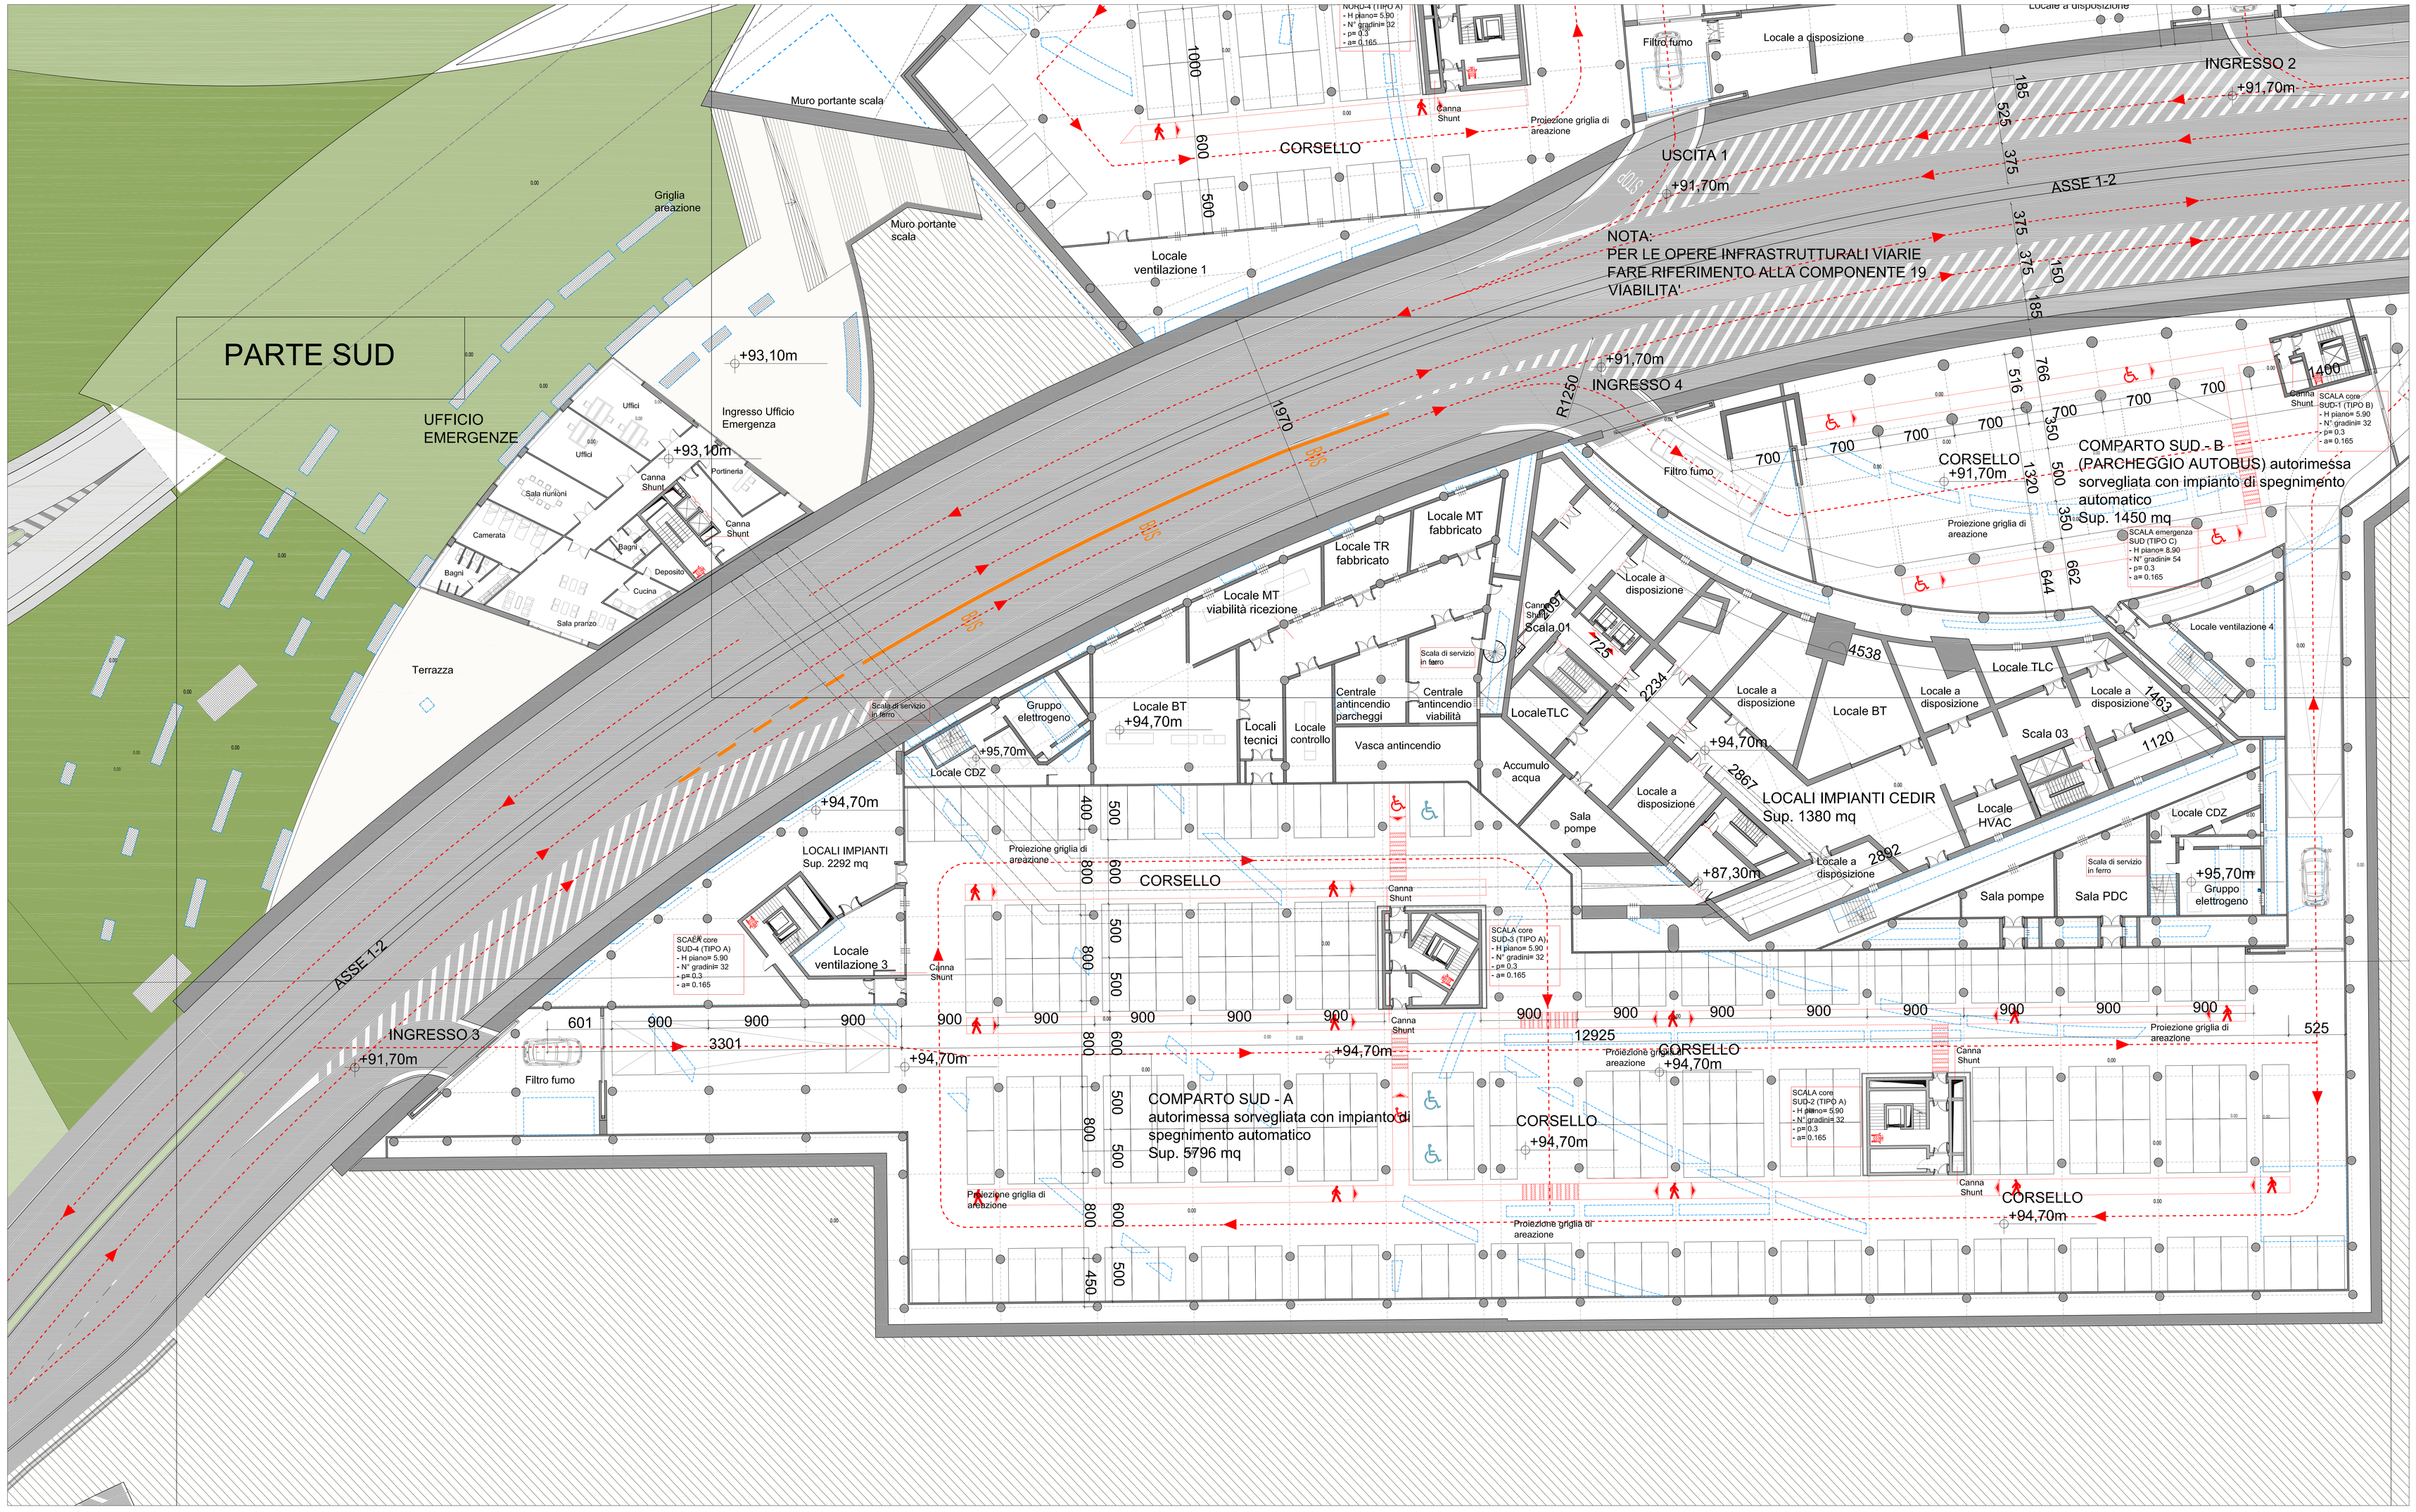

01 PIANTA PARCHEGGIO INTERRATO L-1 COMPARTO SUD (quota 94.70 m)

Stretto di Messina

Concessionaria per la progettazione, realizzazione e gestione del collegamento stabile tra la Sicilia e il Continente
Organismo di Diritto pubblico
(Legge n° 1158 del 17 dicembre 1971, modificata dal D.Lgs. n° 114 del 24 aprile 2003)

Eurolink

PONTE SULLO STRETTO DI MESSINA

PROGETTO DEFINITIVO

EUROLINK S.C.p.A.

IMPREGILO S.p.A. (Mandataria)
SOCIETA' ITALIANA PER CONDOTTE D'ACQUA S.p.A. (Mandante)
COOPERATIVA MURATORI E CEMENTISTI - C.M.C. di Ravenna Soc. Coop. a.r.l. (Mandante)
SACYR S.A.U. (Mandante)
ISHIKAWAJIMA - HARIMA HEAVY INDUSTRIES CO. Ltd. (Mandante)
A.C.I. S.C.P.A. - CONSORZIO STABILE (Mandante)

IL PROGETTISTA	IL COMPONENTE GENERALE	STRETTO DI MESSINA	STRETTO DI MESSINA
STUDIO DANIELI-LISCIANO STUDIO CITTOSSI	Project Manager	Direttore Generale e RUP Validazione	Amministratore Delegato
Dott. Ing. M. Fondelli	Dott. Ing. P. Marcheselli	Dott. Ing. G. Fiammenghi	Dott. P. Ciucci
Dott. Ing. E. Pagano			
Ordine Ingegneri Milano n° 15458			

COLLEGAMENTI CALABRIA — CD0105_F0

CENTRO DIREZIONALE
OPERE CIVILI EDILI
PARCHEGGI
PIANTA PARCHEGGIO INTERRATO L-1 COMPARTO SUD (quota +94.70)

TAVOLA: C G 4 3 0 0 P P 9 E D C C D 1 0 1 C F B 0 0 0 0 0 1 F 0 — SCALA: 1:200

REV.	DATA	DESCRIZIONE	REDATTO	VERIFICATO	APPROVATO
F0	20-06-11	EMISSIONE FINALE	SOL	SOL	SOL

NOME DEL FILE: CD0105_F0.dwg