

NOTE GENERALI

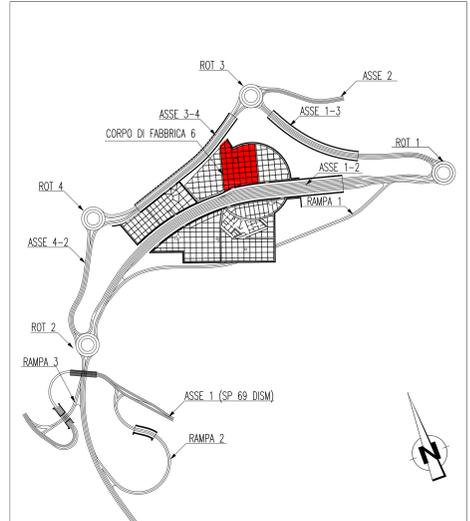


TABELLA MATERIALI

Specifiche tecniche secondo D.M. 14/01/08 e UNI EN ISO 4063: 2001

Legenda misure:

Diametro piegature d_p :

| | |
|----------------------------|---------------|
| Barra ≤ 20 | $d_{Br} = 4d$ |
| Barra #20 - #26 | $d_{Br} = 7d$ |

CALCESTRUZZO

CALCESTRUZZO MASCO $R_{ck} > 15 \text{ N/mm}^2$

CALCESTRUZZO PER STRUTTURE IN FONDAZIONE E ELEVAZIONE Classe 30/37 $f_{ck} = 30 \text{ N/mm}^2$

ACCIAIO PER CEMENTO ARMATO

ACCIAIO per strutture metalliche serie UNI EN 10025

| | |
|-------|-------------------------------|
| B450C | $f_{yk} = 355 \text{ N/mm}^2$ |
| S355 | |

COPRIFERRI:

SOLETTA 3 cm

STRUTTURE IN C.A. 4 cm

NOTE GENERALI

Misure e dimensioni in cm

Quote altimetriche in m

Stretto di Messina

Concessionario per la progettazione, redazione e gestione del collegamento stabile tra lo Scalo e il Continente

Operaio di Stato pubblico

Legge n° 1108 del 17 dicembre 1971, modificata dal D.Lgs. n° 114 del 24 aprile 2000

PONTE SULLO STRETTO DI MESSINA

PROGETTO DEFINITIVO

EUROLINK S.C.p.A.

IMPREGIACO S.p.A. (Mandatante)

SOCIETA' ITALIANA PER CONDOTTE D'ACQUA S.p.A. (Mandatante)

COOPERATIVA MURATORI E CEMENTISTI - C.M.C. di Ravenna Soc. Coop. a.r.l. (Mandatante)

SACOR S.A.S. (Mandatante)

ISHKAWAJIMA - HARIMA HEAVY INDUSTRIES CO. Ltd. (Mandatante)

A.C.I. S.C.P.A. - CONSORZIO STABILE (Mandatante)

| | | | |
|--|---|--|--|
| <p>IL PROGETTISTA</p> <p>Dott. Ing. F. Colla</p> <p>Ordine Ingegneri Milano n° 20320</p> | <p>IL CONTRIBUENTE GENERALE</p> <p>Project Manager</p> <p>(Ing. P.P. Marcheselli)</p> | <p>STRETTO DI MESSINA</p> <p>Direttore Generale e Resp. Volontario</p> <p>(Ing. G. Fommemghit)</p> | <p>STRETTO DI MESSINA</p> <p>Amministratore Delegato</p> <p>(Dott. P. Cucco)</p> |
|--|---|--|--|

COLLEGAMENTI VERSANTE CALABRIA CD0154_F0

CENTRO DIREZIONALE

OPERE CIVILI EDILI

PARCHEGGIO PIAZZA

CORPO DI FABBRICA 6 - CARPENTERIA FONDAZ. E PIANO INTERRATO A QUOTA +94.50

| | | | | | |
|-----|------------|-------------------|--------------|------------|-----------|
| REV | DATA | DESCRIZIONE | REDAITTO | VERIFICATO | APPROVATO |
| F0 | 20/09/2011 | EMMISSIONE FINALE | ELPASCARDORI | G. SCUTO | F. COLLA |

SCALA: 1:100

NOOME DEL FILE: CD0154_F0.dwg