



SEZIONE TIPO IN GALLERIA (FINISTRATA) – ASSE 3-4 IN CURVA


SCALA 1:50

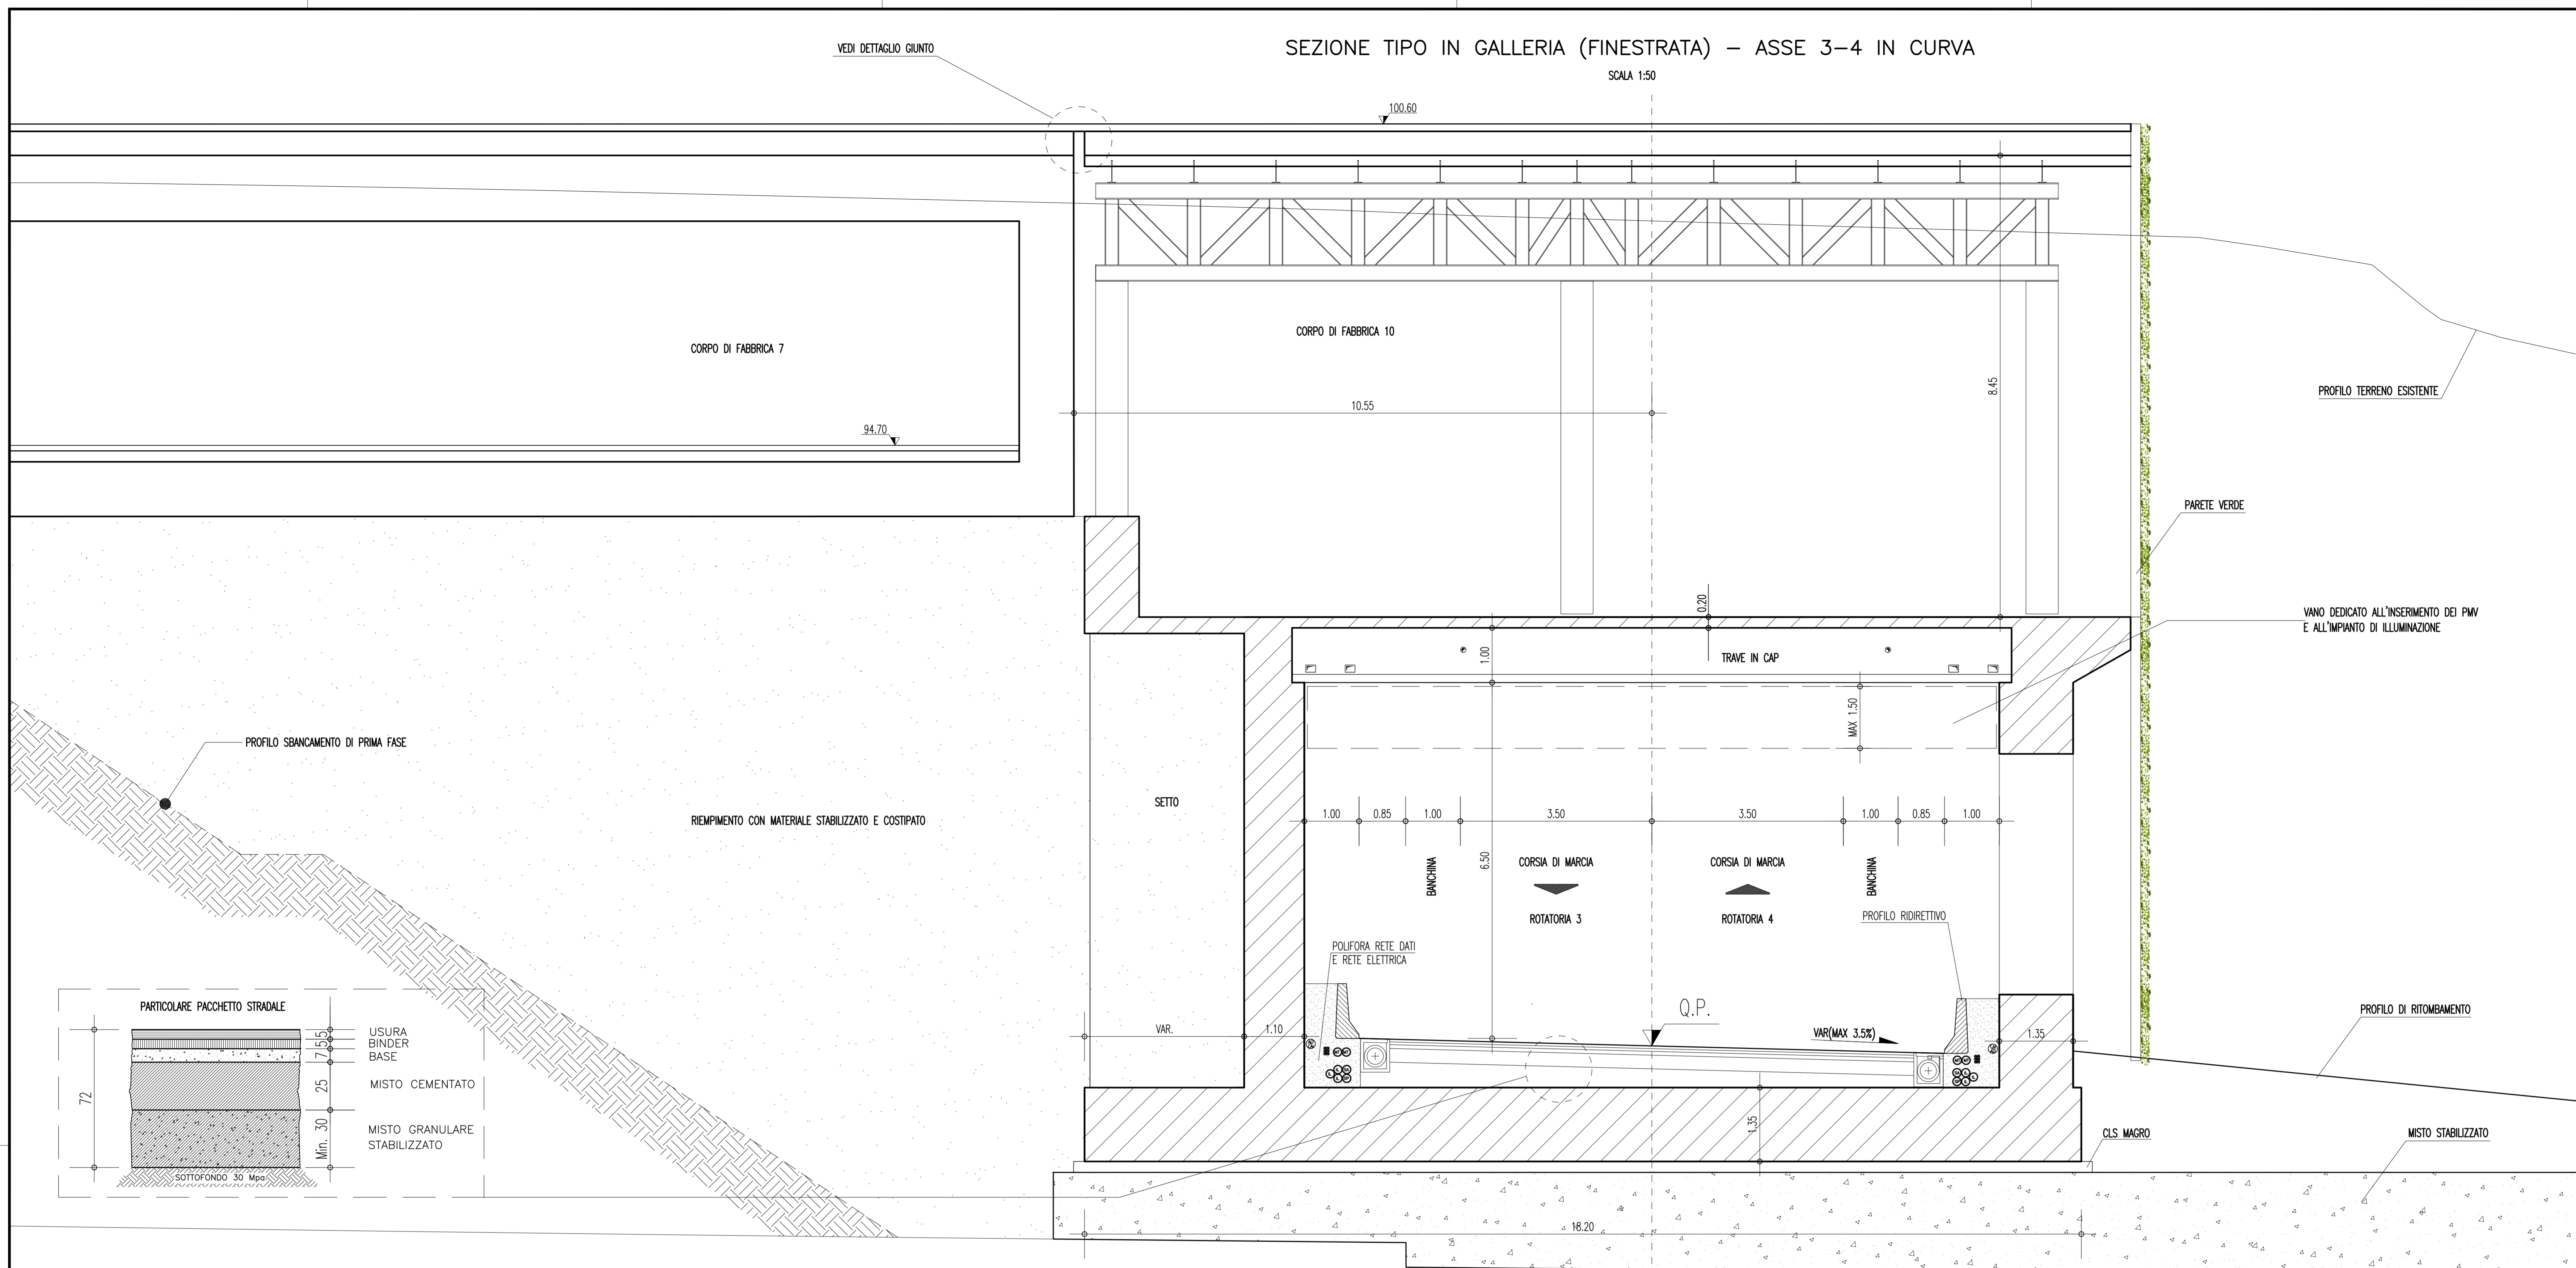

NOTE GENERALI

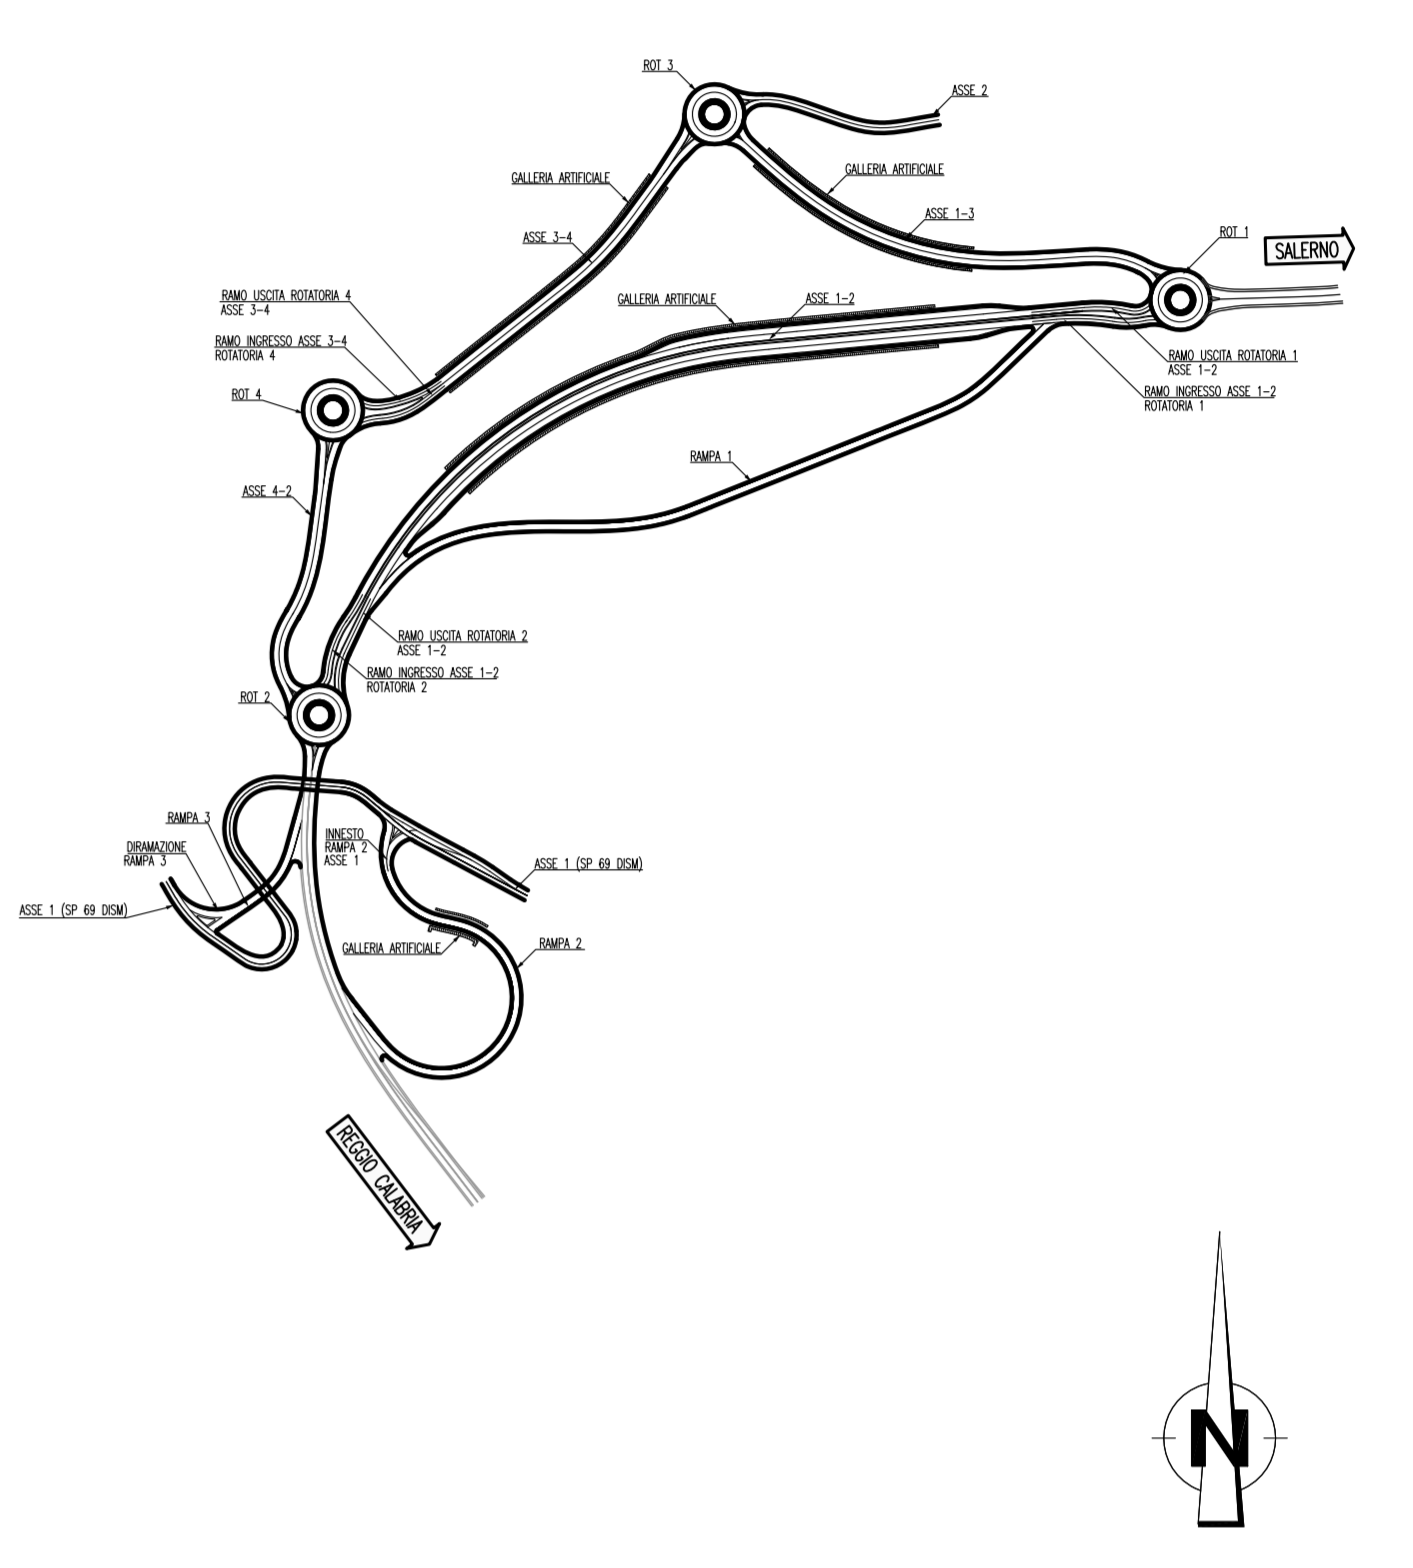


DETTAGLIO GIUNTO

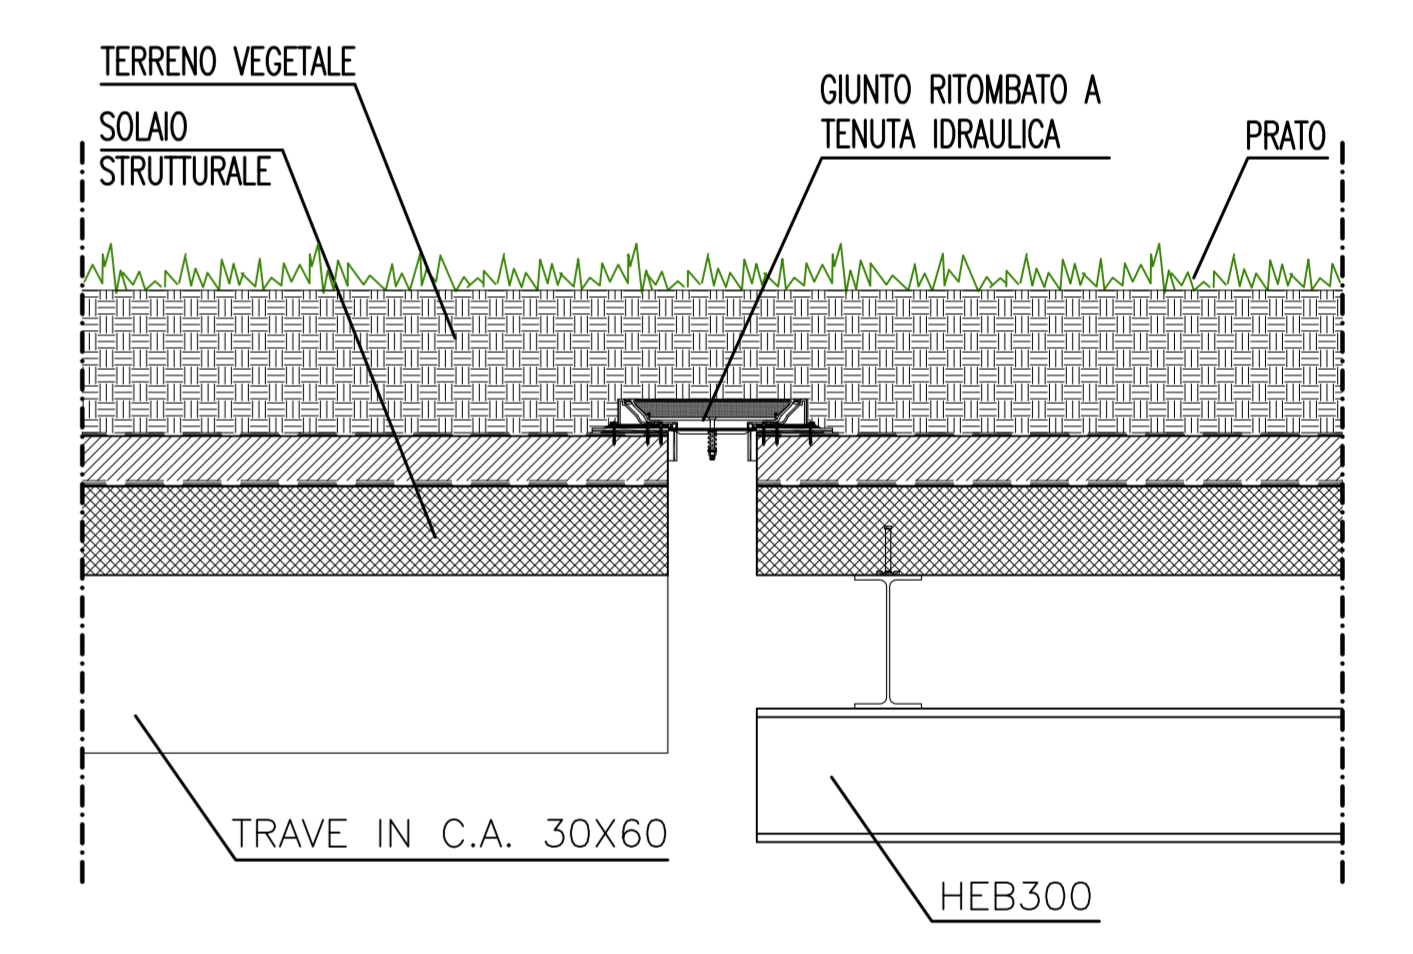

SEZIONE TIPO IN TRINCEA – ASSE "3-4" IN RETTIFILLO (ZONA INNESTO ROTATORIA 3)

SCALA 1:50

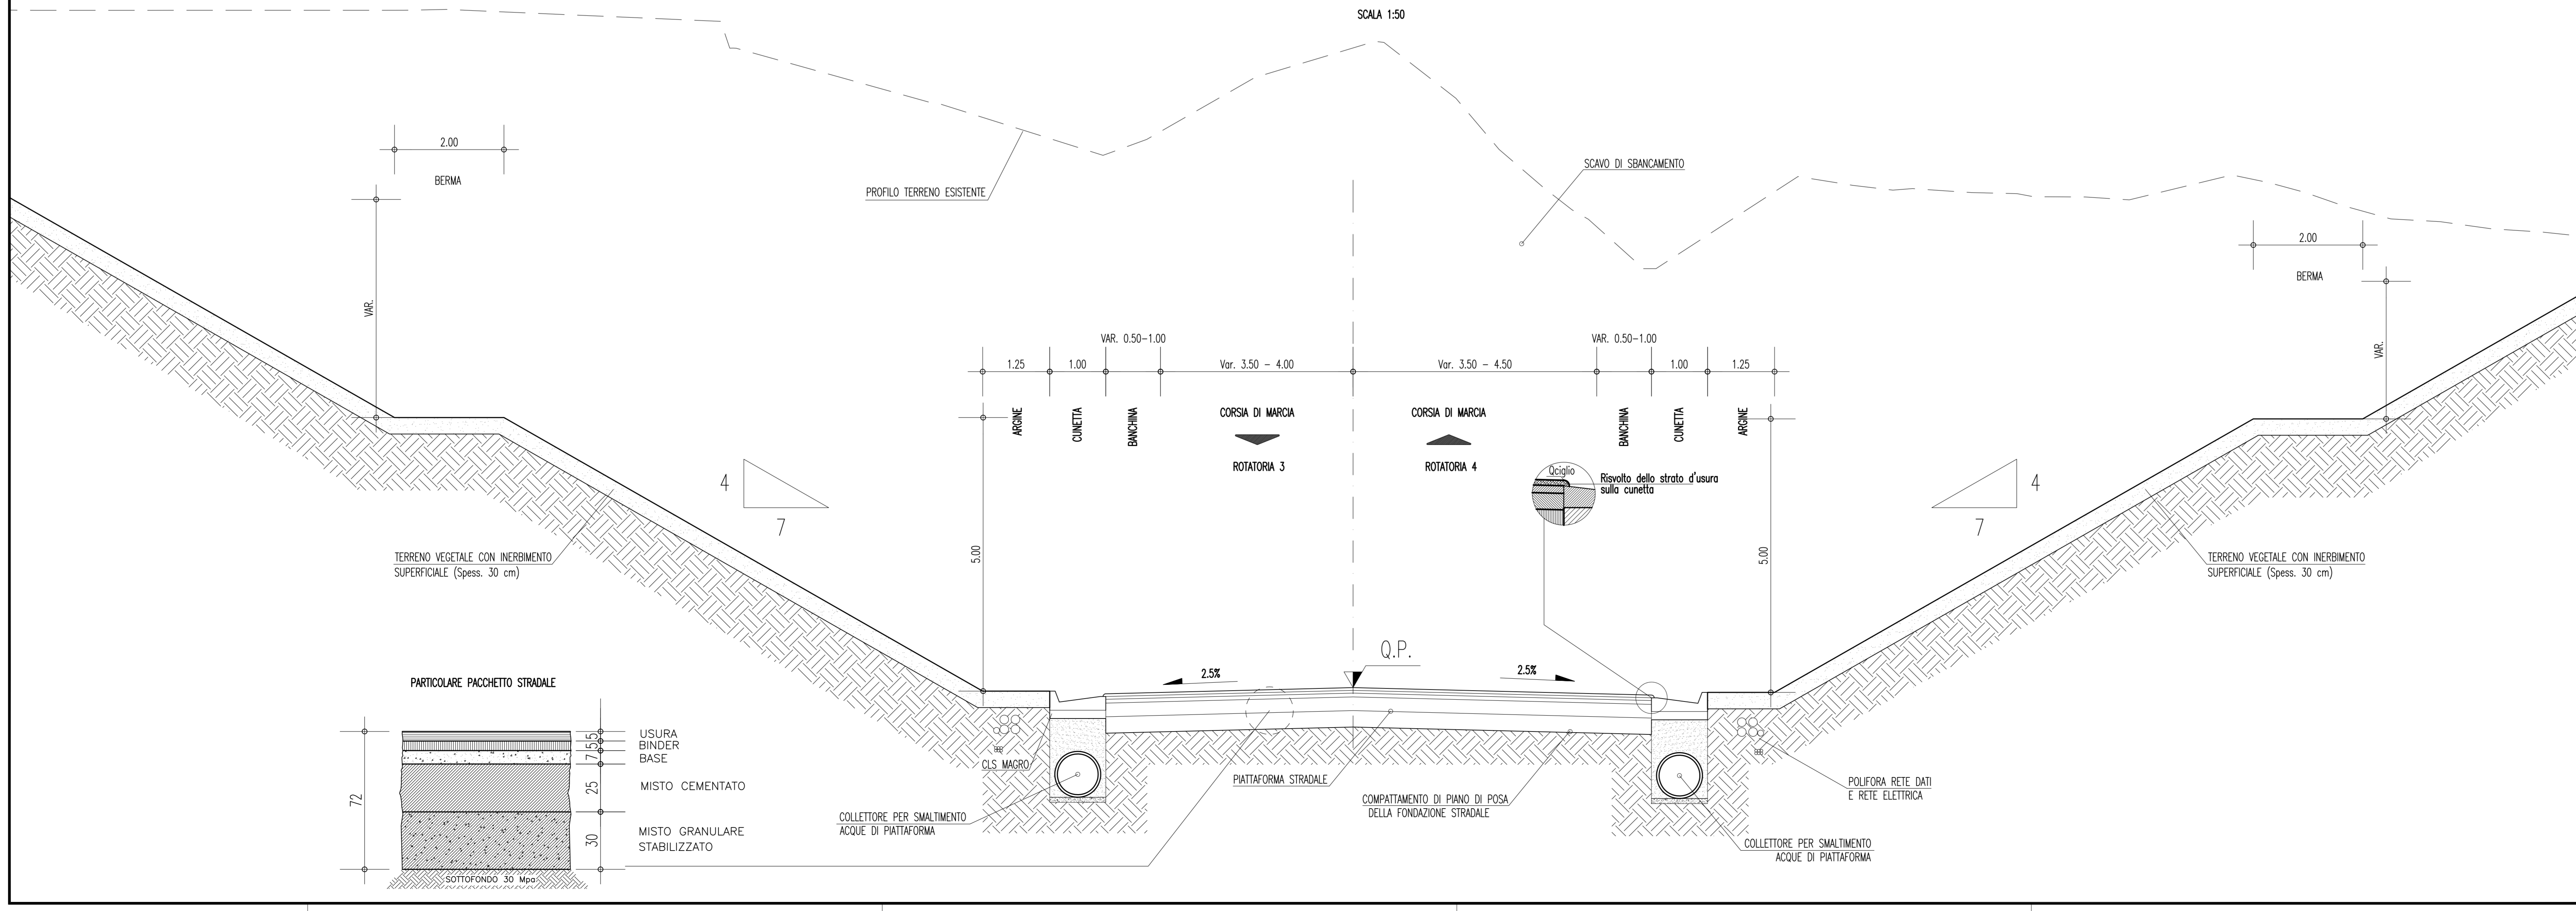

**Stretto di Messina**  
 Concessionario per la progettazione, realizzazione e gestione del collegamento stabile tra la Sicilia e il Continente  
 Organismo di diritto pubblico  
 Legge n° 1156 del 17 dicembre 1971, modificata dal D.Lgs. n° 114 del 24 aprile 2003

**PONTE SULLO STRETTO DI MESSINA**  
 PROGETTO DEFINITIVO

**EUROLINK S.C.p.A.**  
 IMPREGILO S.p.A. (Mandatario)  
 SOCIETA' ITALIANA PER CONDOTTE D'ACQUA S.p.A. (Mandatario)  
 COOPERATIVA MURATORI E CEMENTISTI - C.M.C. di Ravenna Soc. Coop. a.r.l. (Mandatario)  
 SACOR S.A.S. (Mandatario)  
 ISHKAWAJIMA - HARIMA HEAVY INDUSTRIES CO. Ltd. (Mandatario)  
 A.C.I. S.C.P.A. - CONSORZIO STABILE (Mandatario)

<b>IL PROGETTISTA</b> Dott. Ing. F. Colla Ordine Ingegneri Milano n° 20320	<b>IL CONTRINTE GENERALE</b> Project Manager (Ing. P.P. Marcheselli)	<b>STRETTO DI MESSINA</b> Direttore Generale e Rip. Validazione (Ing. G. Fommemigli)	<b>STRETTO DI MESSINA</b> Amministratore Delegato (Dott. P. Cucco)
---	--	---	--

**COLLEGAMENTI VERSANTE CALABRIA** [CD0212\_F0]  
 CENTRO DIREZIONALE  
 OPERE CIVILI EDILI  
 VIABILITA' ACCESSO  
 SEZIONI TIPO DEL CORPO STRADALE DELL'ASSE 3-4

REV.	DATA	DESCRIZIONE	REDATTO	VERIFICATO	APPROVATO
1	20/05/2011	EMMISSIONE FINALE	BILO GIUDICE F. BERTONI	F. COLLA	

Nome del file: CD0212\_F0.dwg