



Regione Sicilia

Assessorato Regionale Infrastrutture e Mobilità

Ufficio di progettazione:
Ministero delle Infrastrutture e dei Trasporti
Provveditorato Interregionale Opere Pubbliche Sicilia - Calabria
Ufficio Opere Marittime per la Sicilia

PORTO DI MARSALA - OPERE DI MESSA IN SICUREZZA

- Molo foraneo sopraflutto
- Molo foraneo sottoflutto
- Banchine e piazzali
- Escavazione

SOLUZIONE ALTERNATIVA

PROGETTO DEFINITIVO

*Planimetria di raffronto PRP
Opere in Progetto*

Prog. N. 6 del 11 feb. 2011 Rev. 2 2 MAG. 2013

Aggiornamento 15 nov. 2013



Redatto da:
Dirigente tecnico
Dott. Ing. Pietro Viviano

Funzionario Ingegnere
Dott. Ing. Leonardo Talle


Funzionario tecnico
Geom. Francesco Daidone

Dott. Ing. Gianluca Marzuglia

Il Responsabile Unico del Procedimento
Dott. Ing. Luigi Palmeri

Collaboratori
Geom. Pietro Sacco

Geom. Michele Rosario Giacalone

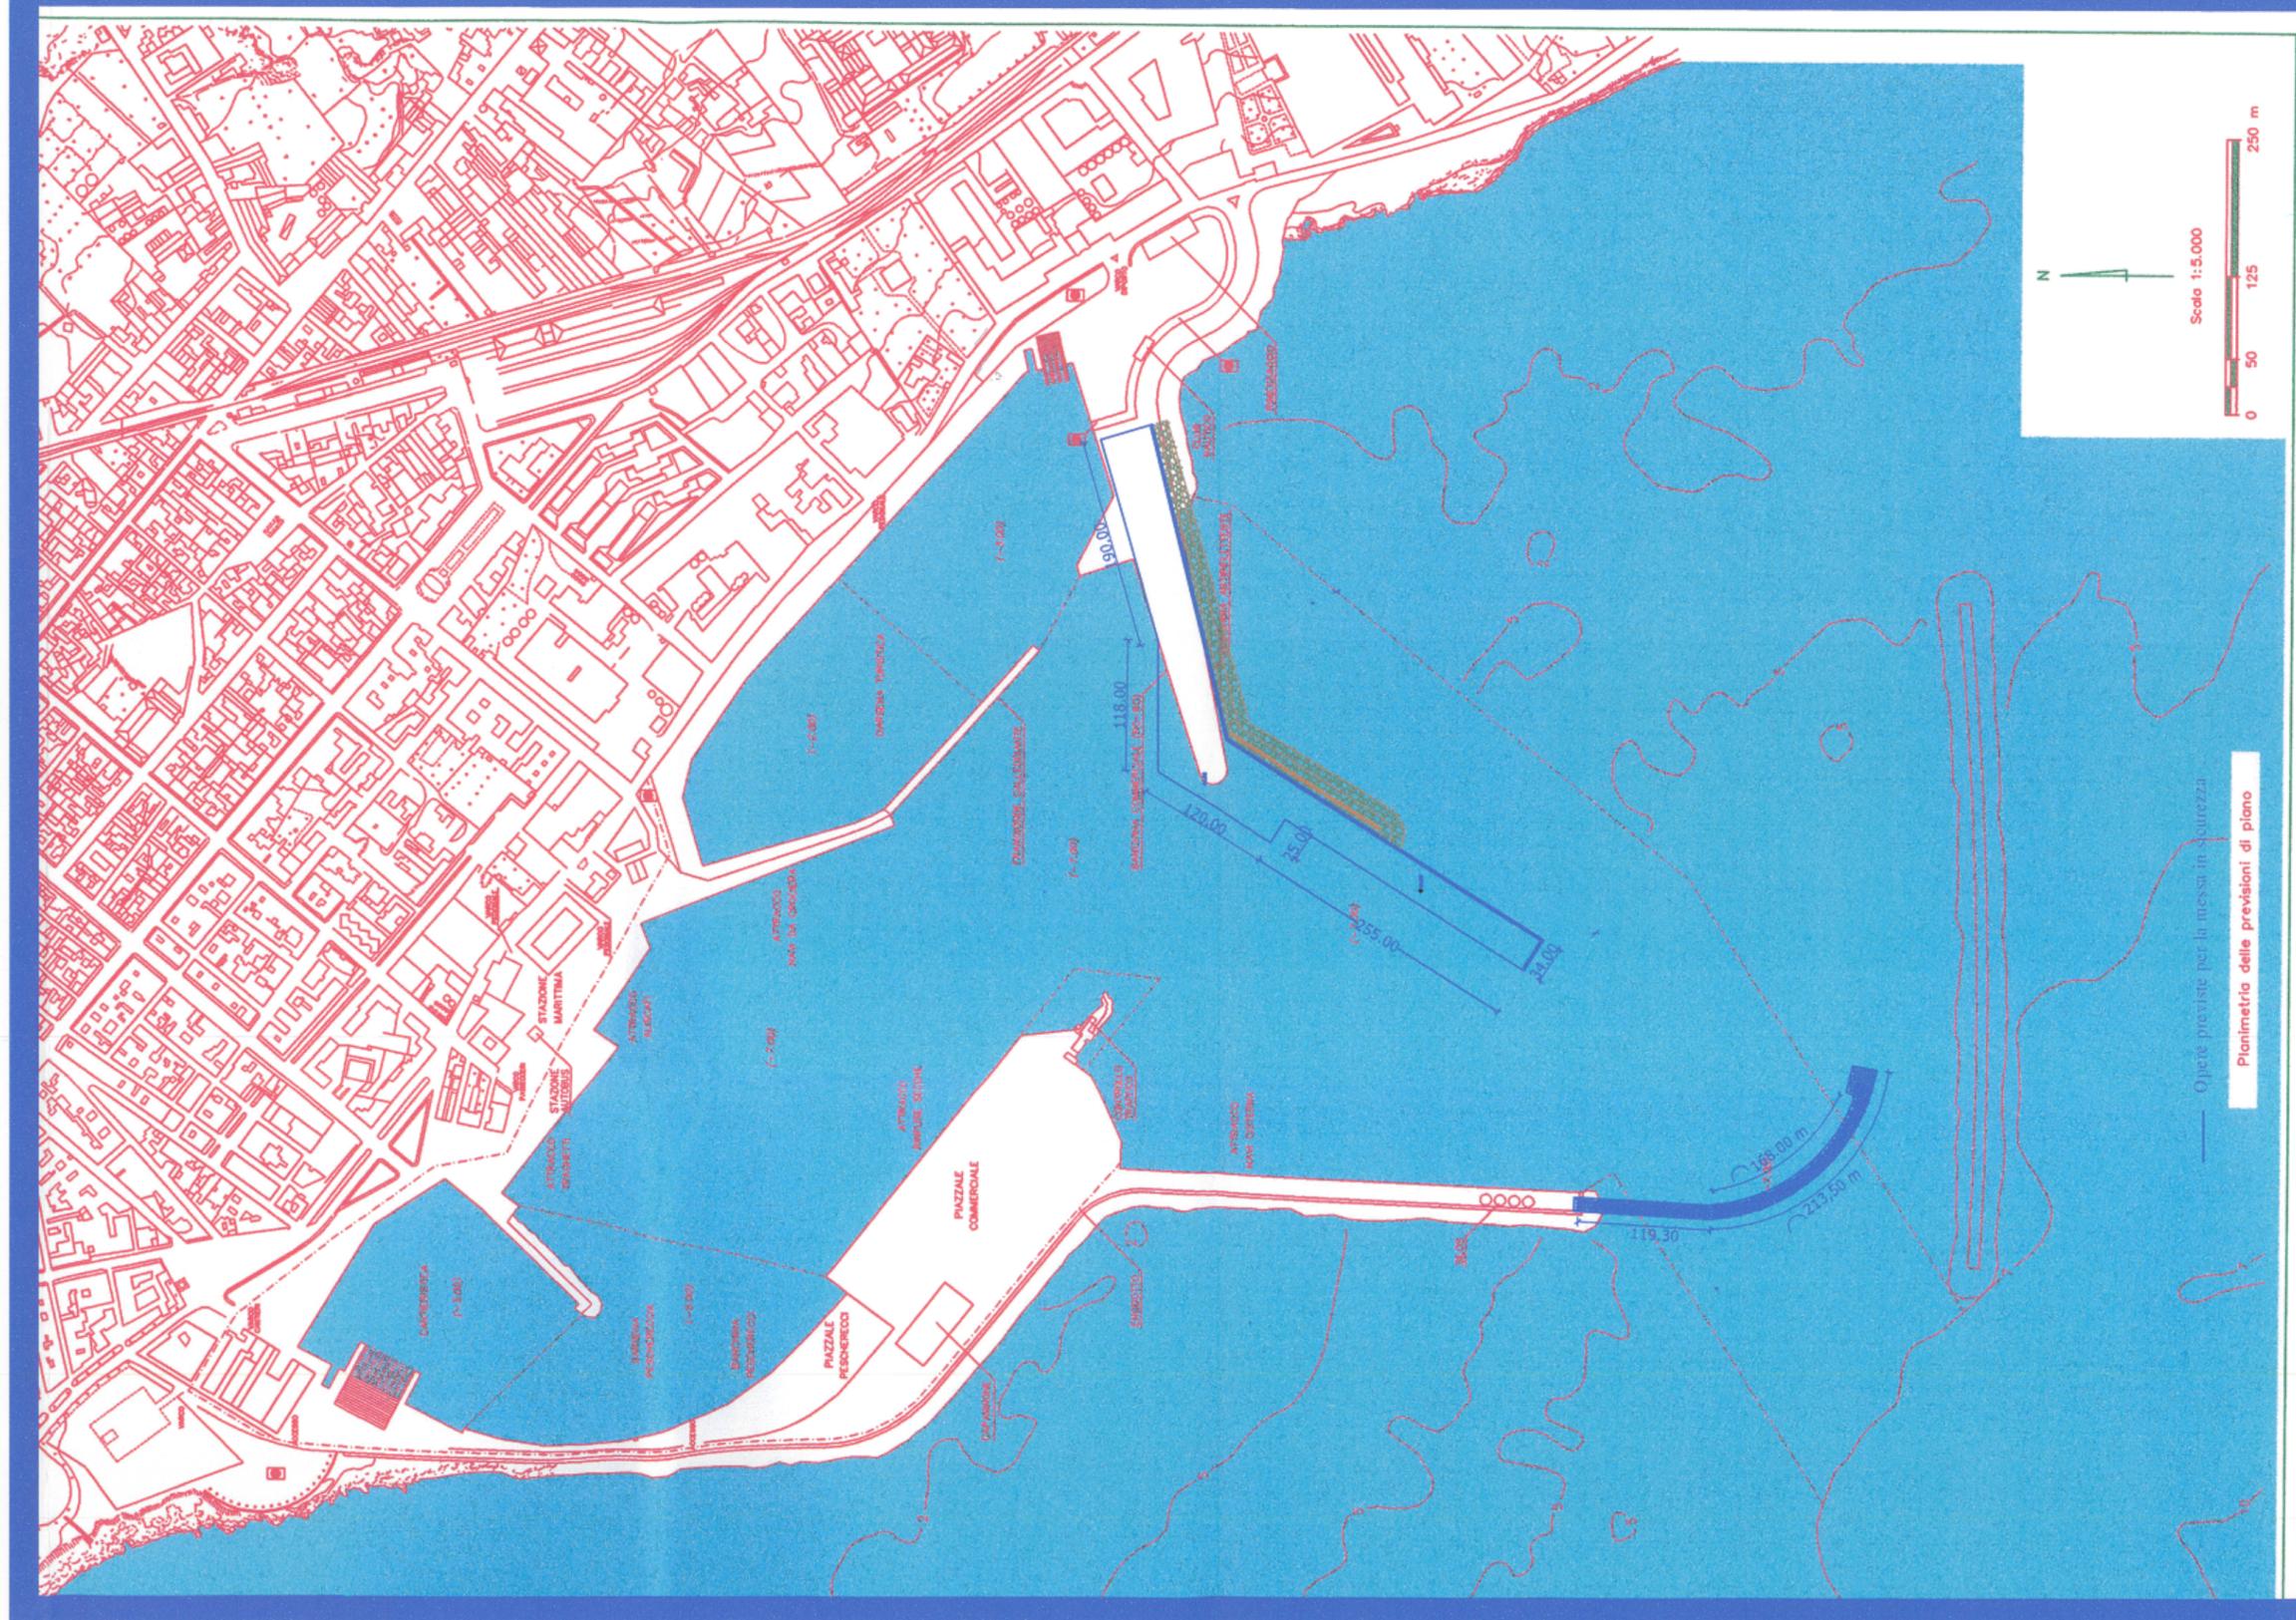

Opere previste per la messa in sicurezza
Planimetria delle previsioni di piano