




SEZIONE TIPO IN TRINCEA RAMPA 2
SCALA 1:50

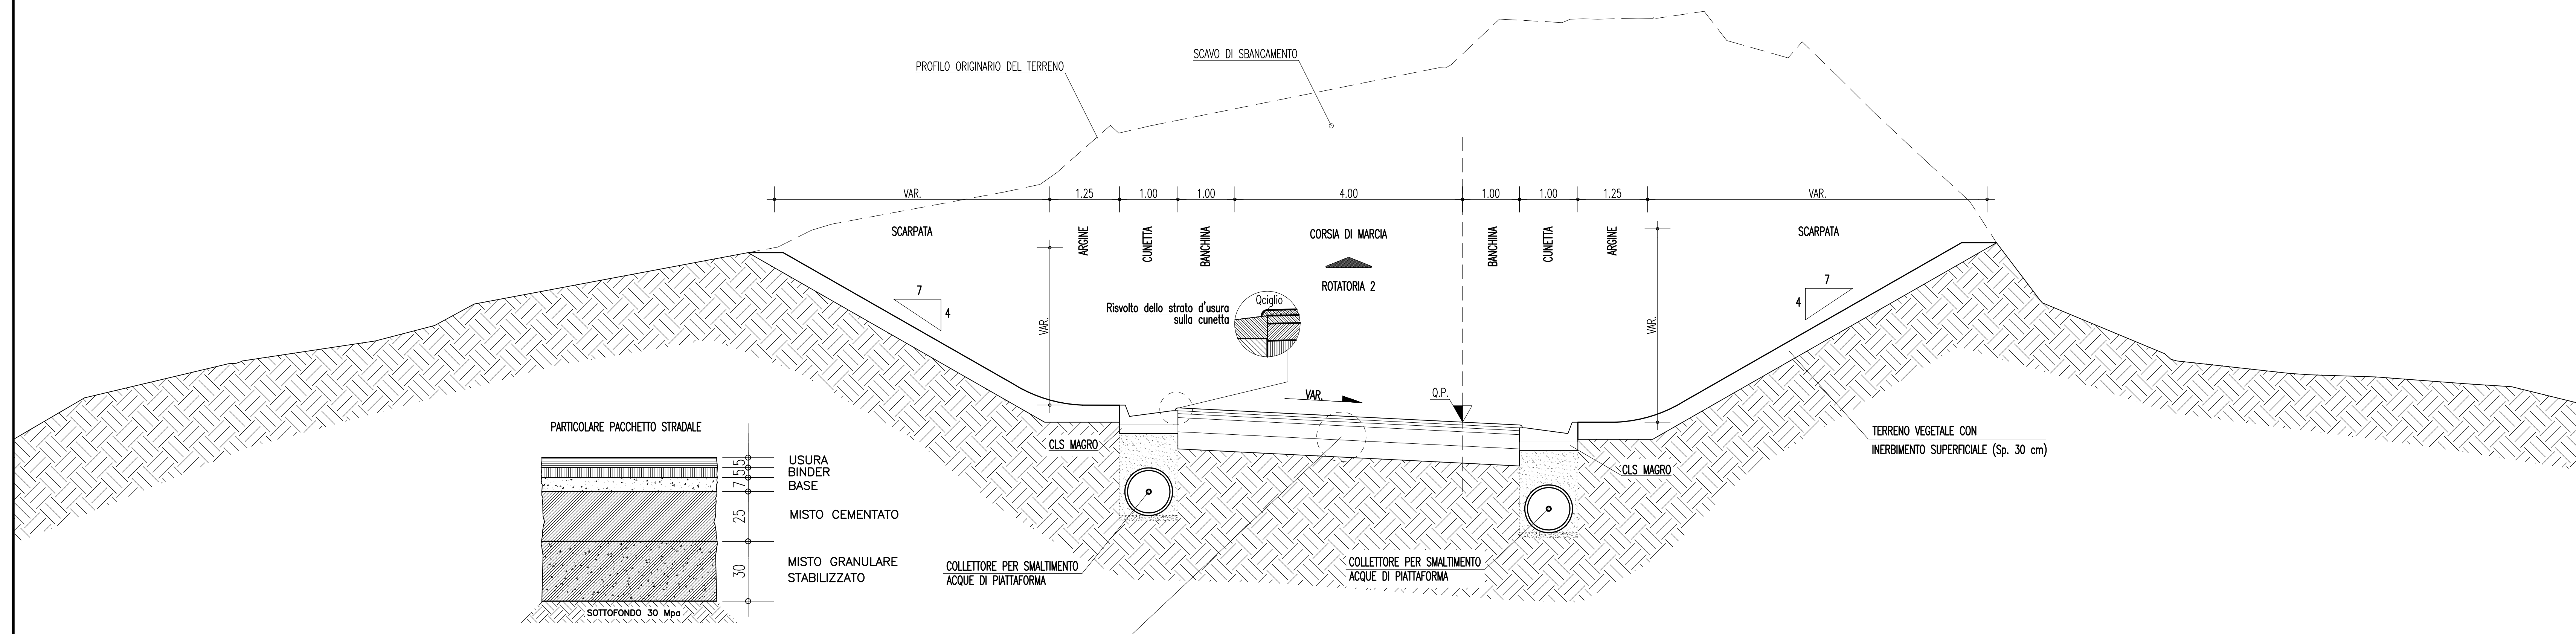

NOTE GENERALI

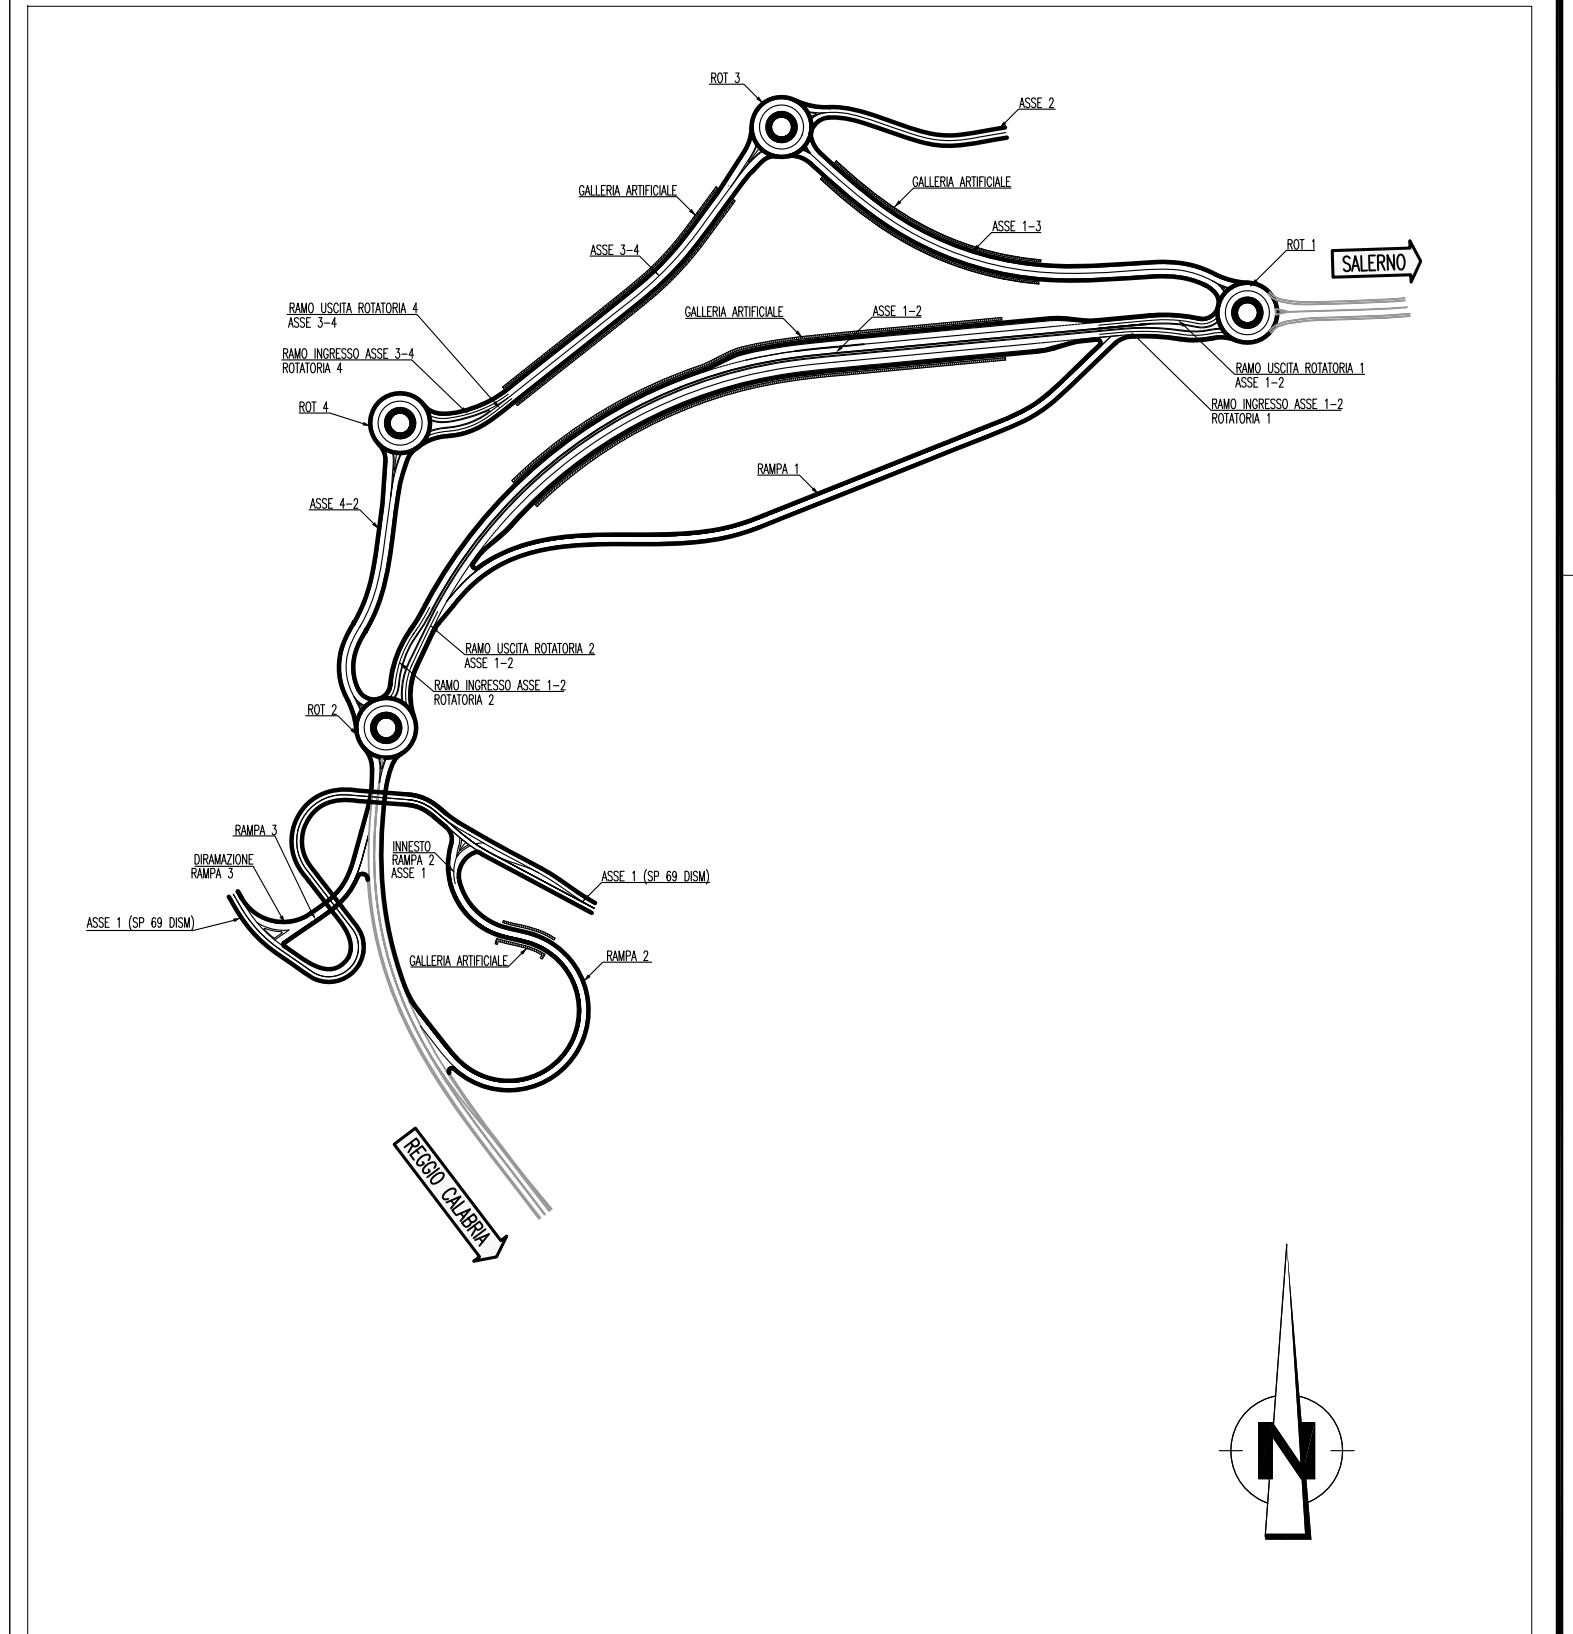

SEZIONE TIPO IN RILEVATO RAMPA 2
SCALA 1:50

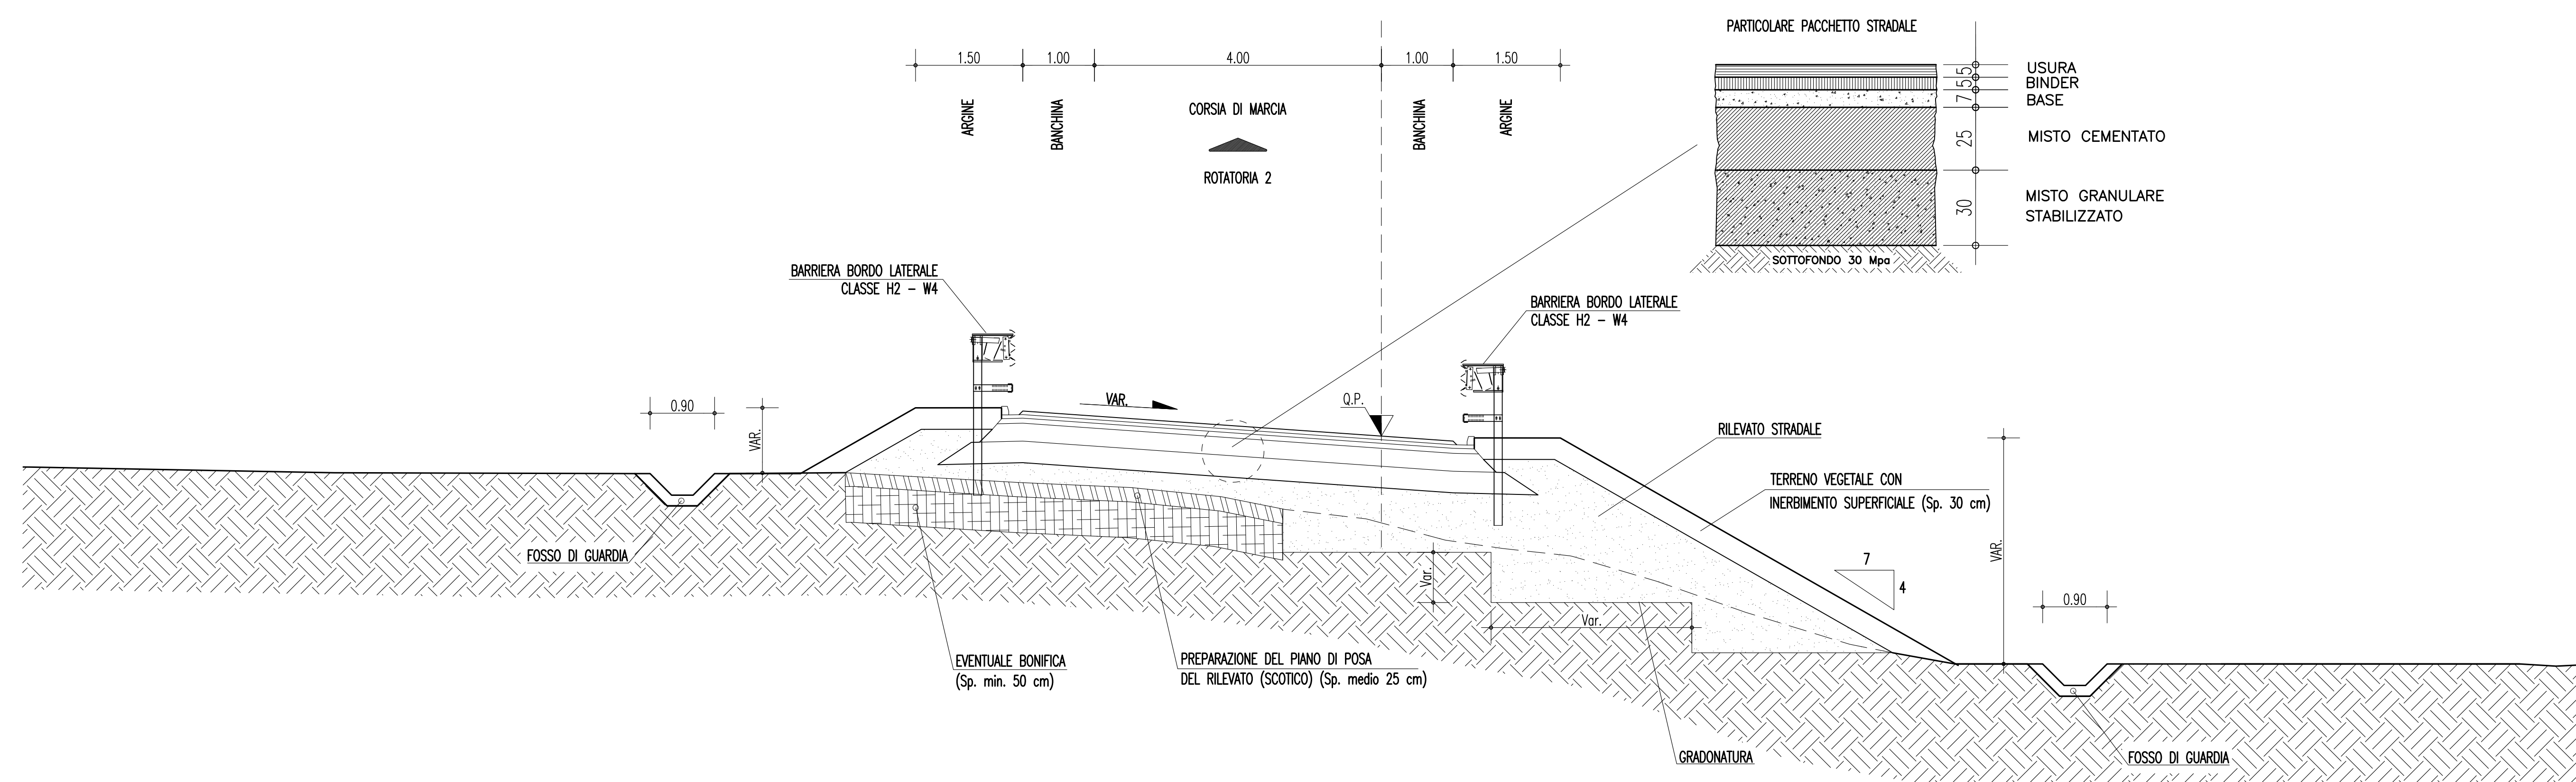

Stretto di Messina
Concessione per la progettazione, realizzazione e gestione del collegamento stabile tra la Sicilia e il Continente
 Oggetto di diritto pubblico
 Legge n° 1108 del 17 dicembre 1971, modificata dal D.Lgs. n° 114 del 24 aprile 2000

PONTE SULLO STRETTO DI MESSINA
PROGETTO DEFINITIVO

EUROLINK S.C.p.A.
IMPREGILO S.p.A. (Mandatante)
 SOCIETA' ITALIANA PER CONDOTTE D'ACQUA S.p.A. (Mandatante)
 COOPERATIVA MURATORI E CEMENTISTI - C.M.C. di Ravenna Soc. Coop. a.r.l. (Mandatante)
 SACHS S.A.S. (Mandatante)
 ISHIKAWAJIMA - HARIMA HEAVY INDUSTRIES CO. Ltd. (Mandatante)
 A.C.I. S.C.P.A. - CONSORZIO STABILE (Mandatante)

<p>IL PROGETTISTA Dott. Ing. F. Colla Ordine Ingegneri Milano n° 20320</p>	<p>IL CONTRANTE GENERALE Project Manager (Ing. P.P. Marcheselli)</p>	<p>STRETTO DI MESSINA Direttore Generale e RUP Validatione (Ing. G. Fommenghi)</p>	<p>STRETTO DI MESSINA Amministratore Delegato (Dott. P. Ciucci)</p>
---	--	---	---

COLLEGAMENTI VERSANTE CALABRIA CD0215_F0
 CENTRO DIREZIONALE
 OPERE CIVILI EDILI
 VIABILITA' ACCESSO
 SEZIONI TIPO DEL CORPO STRADALE DELLA RAMPA 2 - TAV. 2/2

CODICE		SCALA	
[C][G][O][7][0][P][W][B][D][C][D][I][C][V][A][0][0][0][0][0][1][0][F][0]		1:50	
REV.	DATA	DESCRIZIONE	REDATTO
1	20/05/2011	EMMISSIONE FINALE	B.L.D. GIUDICE F. BERTONI
			VERIFICATO
			APPROVATO
			F. COLLA