
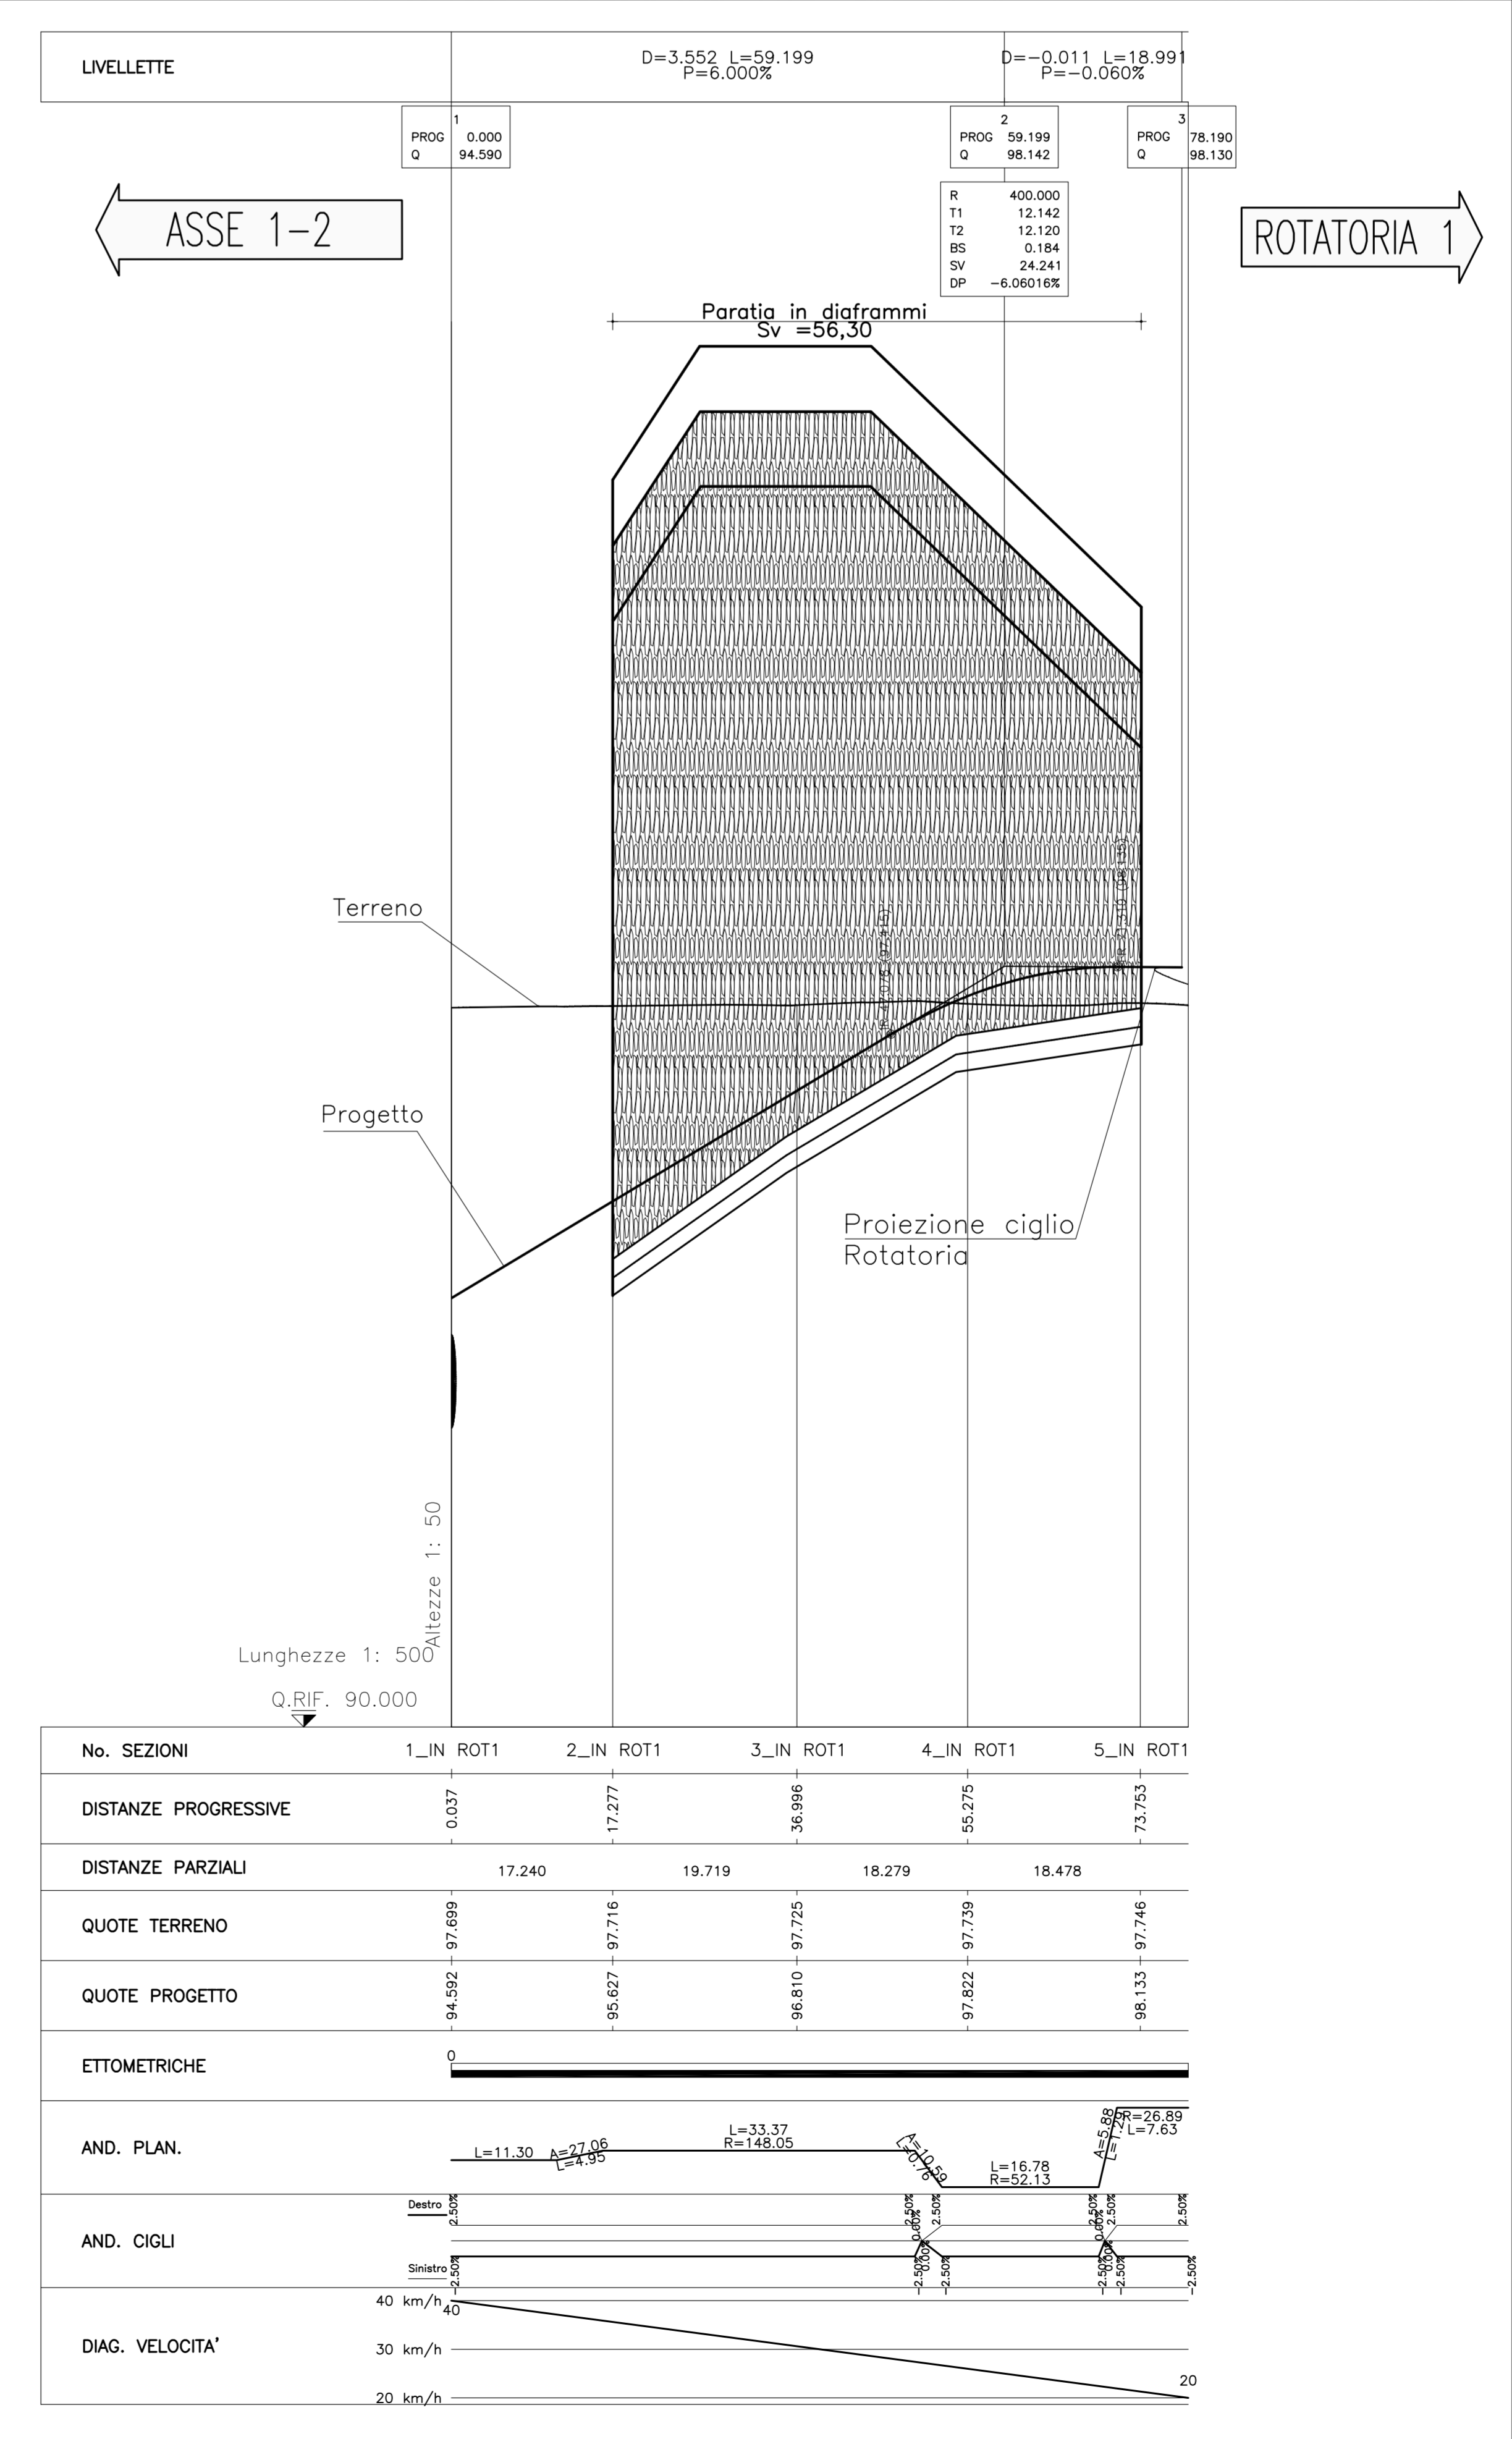


NOTE GENERALI

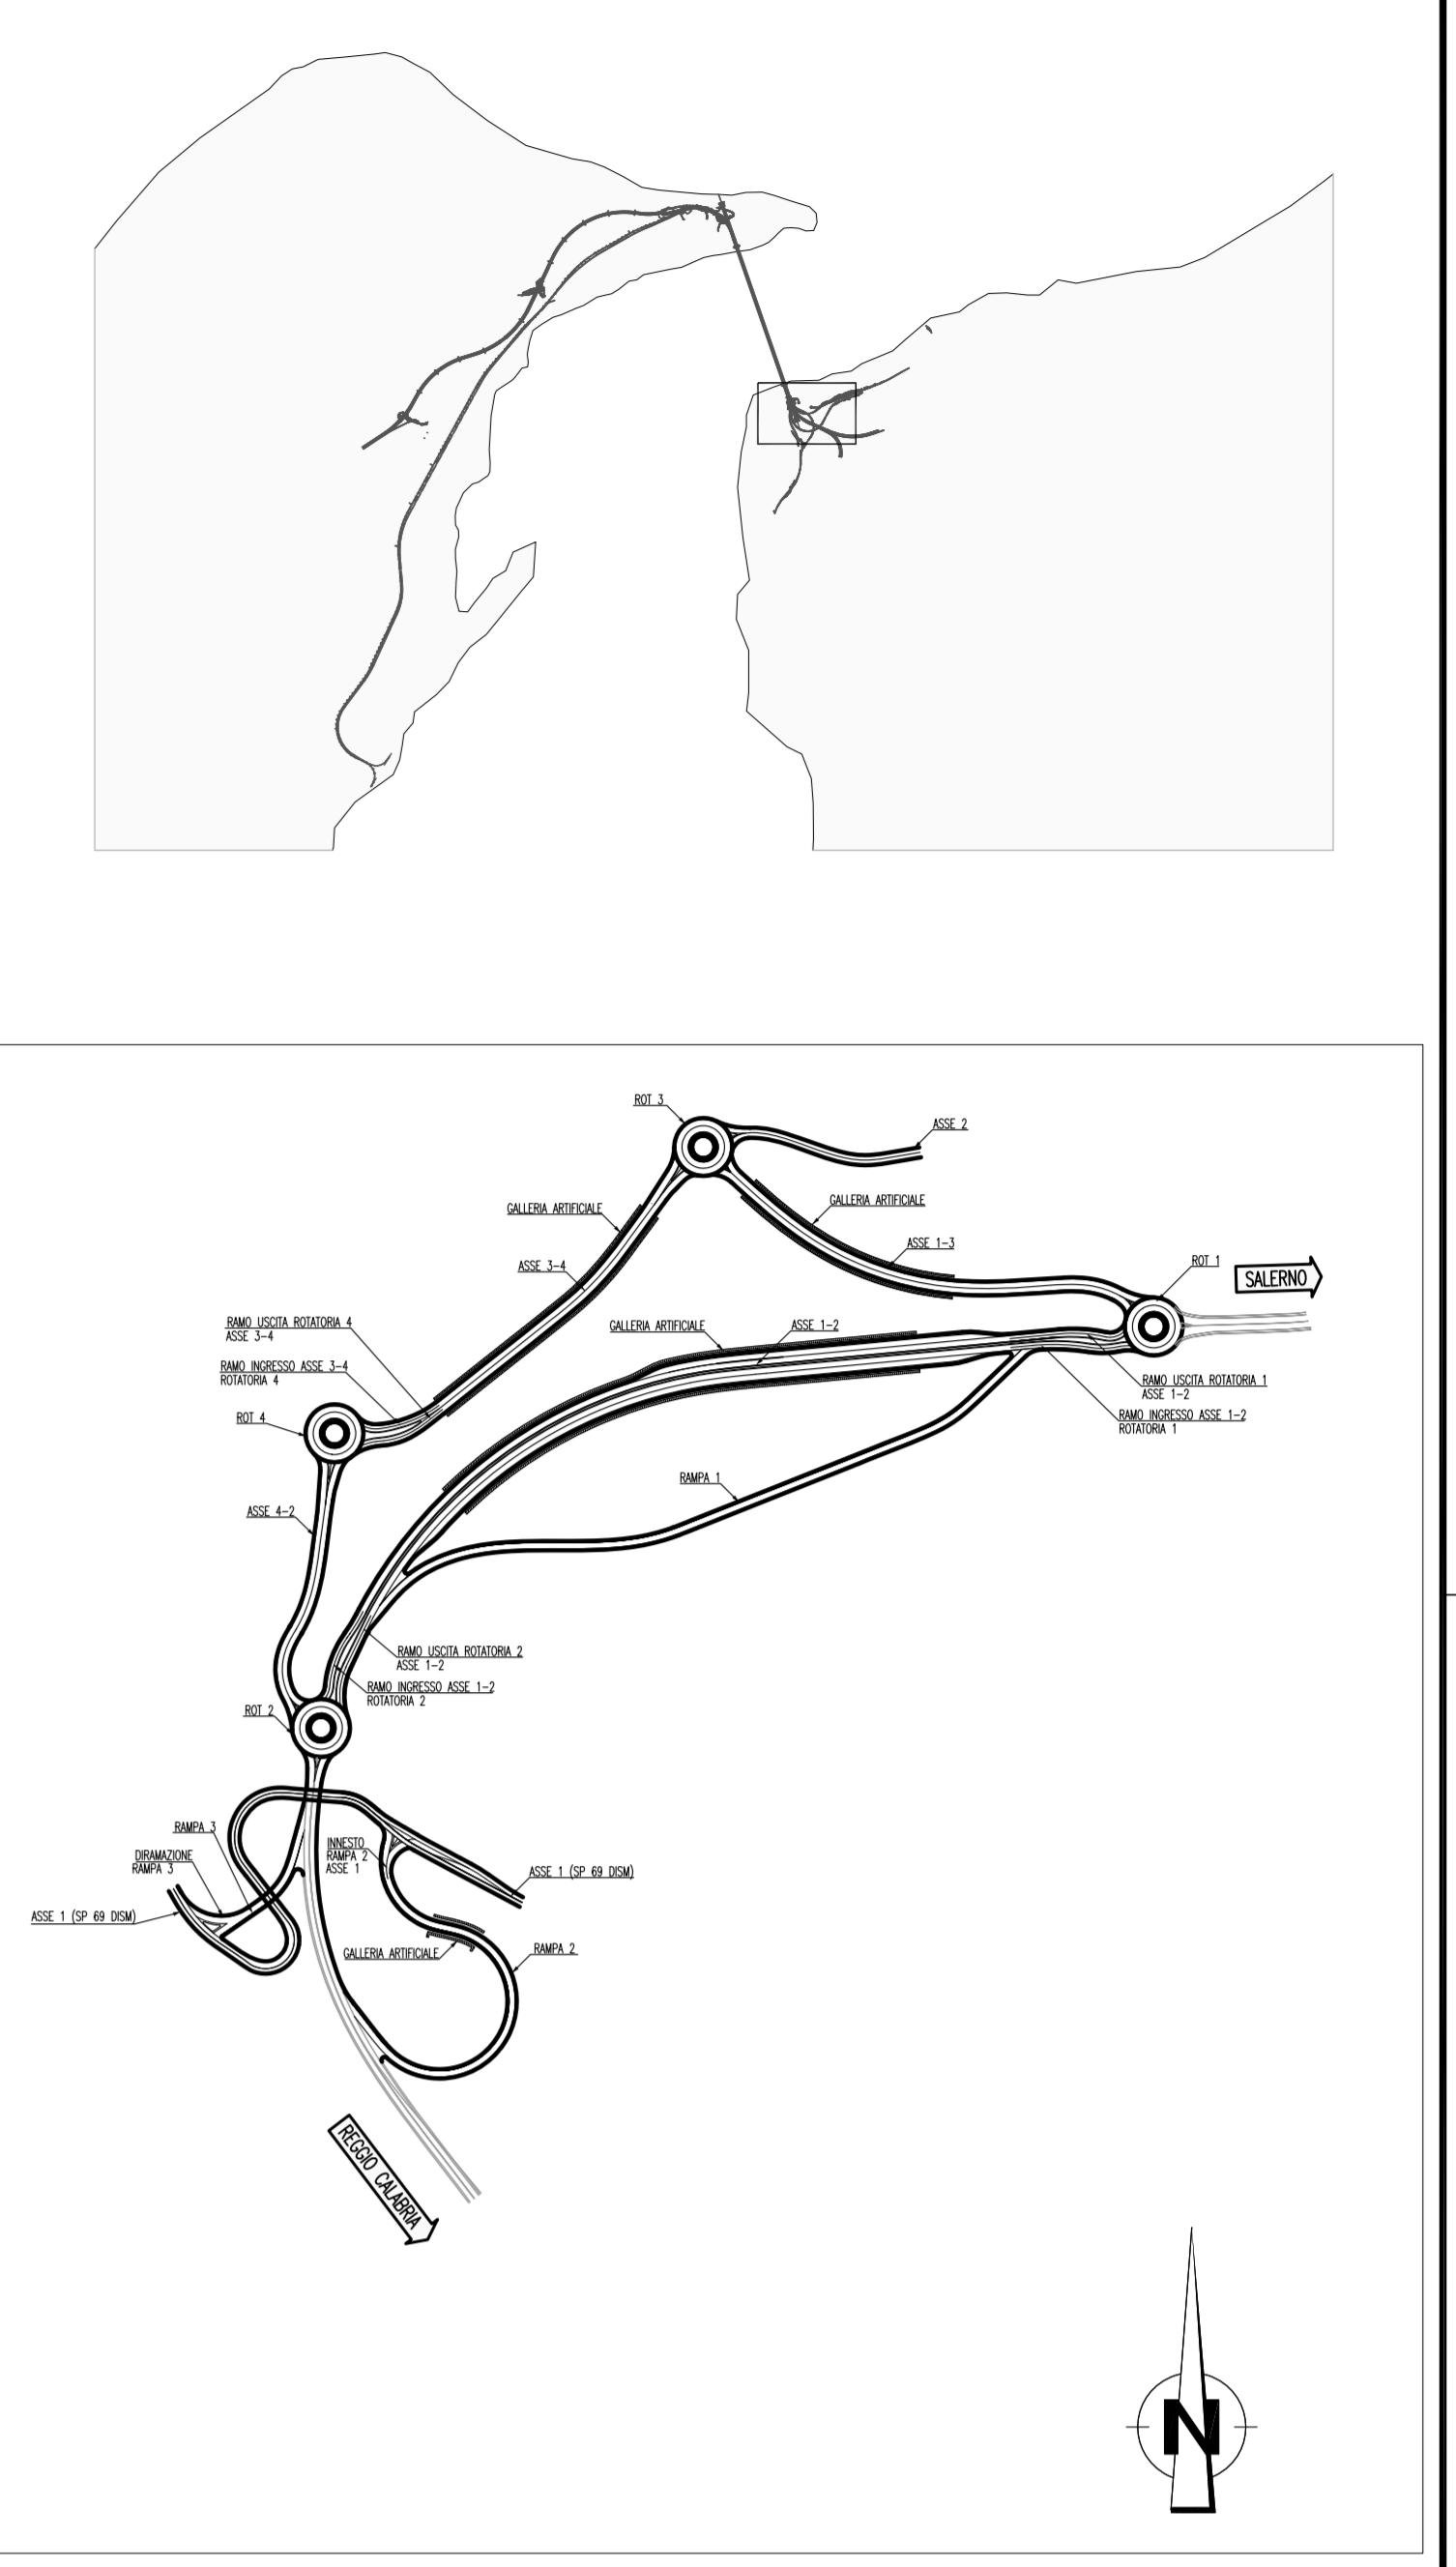

Stretto di Messina
Concessione per la progettazione, realizzazione e gestione del collegamento stabile tra la Sicilia e il Continente
 Operatore di diritto pubblico
 Legge n° 1106 del 12 dicembre 1971, modificata dal D.Lgs. n° 114 del 24 aprile 2000

EUROLINK S.C.p.A.
IMPREGILO S.p.A. (Mandatario)
 SOCIETA' ITALIANA PER CONDOTTE D'ACQUA S.p.A. (Mandatario)
 COOPERATIVA MURATORI E CEMENTISTI - C.M.C. di Ravenna Soc. Coop. a.r.l. (Mandatario)
 SACOR S.A.S. (Mandatario)
 ISHKAJIMA - HARIMA HEAVY INDUSTRIES CO. LTD. (Mandatario)
 A.C.I. S.C.P.A. - CONSORZIO STABILE (Mandatario)

IL PROGETTISTA
 Det. Ing. F. Colla
 Ordine Ingegneri Milano n° 20350

IL CONTRATTORE GENERALE
 Project Manager
 (Ing. P.P. Marcheselli)

STRETTO DI MESSINA
 Direttore Generale e Resp. Volontario
 (Ing. G. Fommemghini)

Amministratore Delegato
 (Dott. P. Ciucci)

COLLEGAMENTI VERSANTE CALABRIA [Cod238_F0]
 CENTRO DIREZIONALE
 OPERE CIVILI EDILI
 VIABILITA' ACCESSO - RAMO DI INGRESSO ALLA ROT. 1 DALL'ASSE 1-2
 PLANIMETRIA DI PROGETTO E PROFILO LONGITUDINALE

CODICE [P][I][Z][I][D][I][C][D][I][C][V][A][I][O][O][O][O][O][O][I][I][F][O]
 SOA: 1:1000-500/50

REV.	DATA	DESCRIZIONE	REDATTO	VERIFICATO	APPROVATO
1	20/03/2011	EMMISSIONE FINALE	B.L.D. GIUDICE	F. BERTONI	F. COLLA
0					
0					
0					

NOME DEL FILE: C:\D238_F0.dwg