


PLANIMETRIA DI PROGETTO
SCALA 1:500

Nome	Ascissa	Ordinato
1	202555.1931	532877.2631
2	202559.1386	532872.2876
3	202563.0826	532867.3139
4	202571.2568	532890.0061
5	202575.2032	532885.0314
6	202579.1411	532880.0498
7	202586.9254	532902.4357
8	202590.8718	532897.4610
9	202594.8182	532892.4862
10	202602.5940	532914.8653
11	202606.5404	532909.8906
12	202610.4868	532904.9158
13	202618.2626	532927.2949
14	202622.2090	532922.3202
15	202626.1554	532917.3454
16	202633.8509	532939.7090
17	202637.8538	532934.7796
18	202641.8158	532929.8169
19	202648.4894	532952.5258
20	202652.8945	532947.9523
21	202657.2997	532943.3788
22	202661.7227	532966.6377
23	202666.5694	532962.5350
24	202671.4162	532958.4324
25	202673.7559	532982.0801
26	202678.8625	532978.3059
27	202683.9693	532974.5319
28	202685.5988	532998.1781
29	202690.7144	532994.4160
30	202695.8293	532990.6529
31	202696.6778	533014.8565
32	202702.2221	533010.7571
33	202707.6795	533006.7658

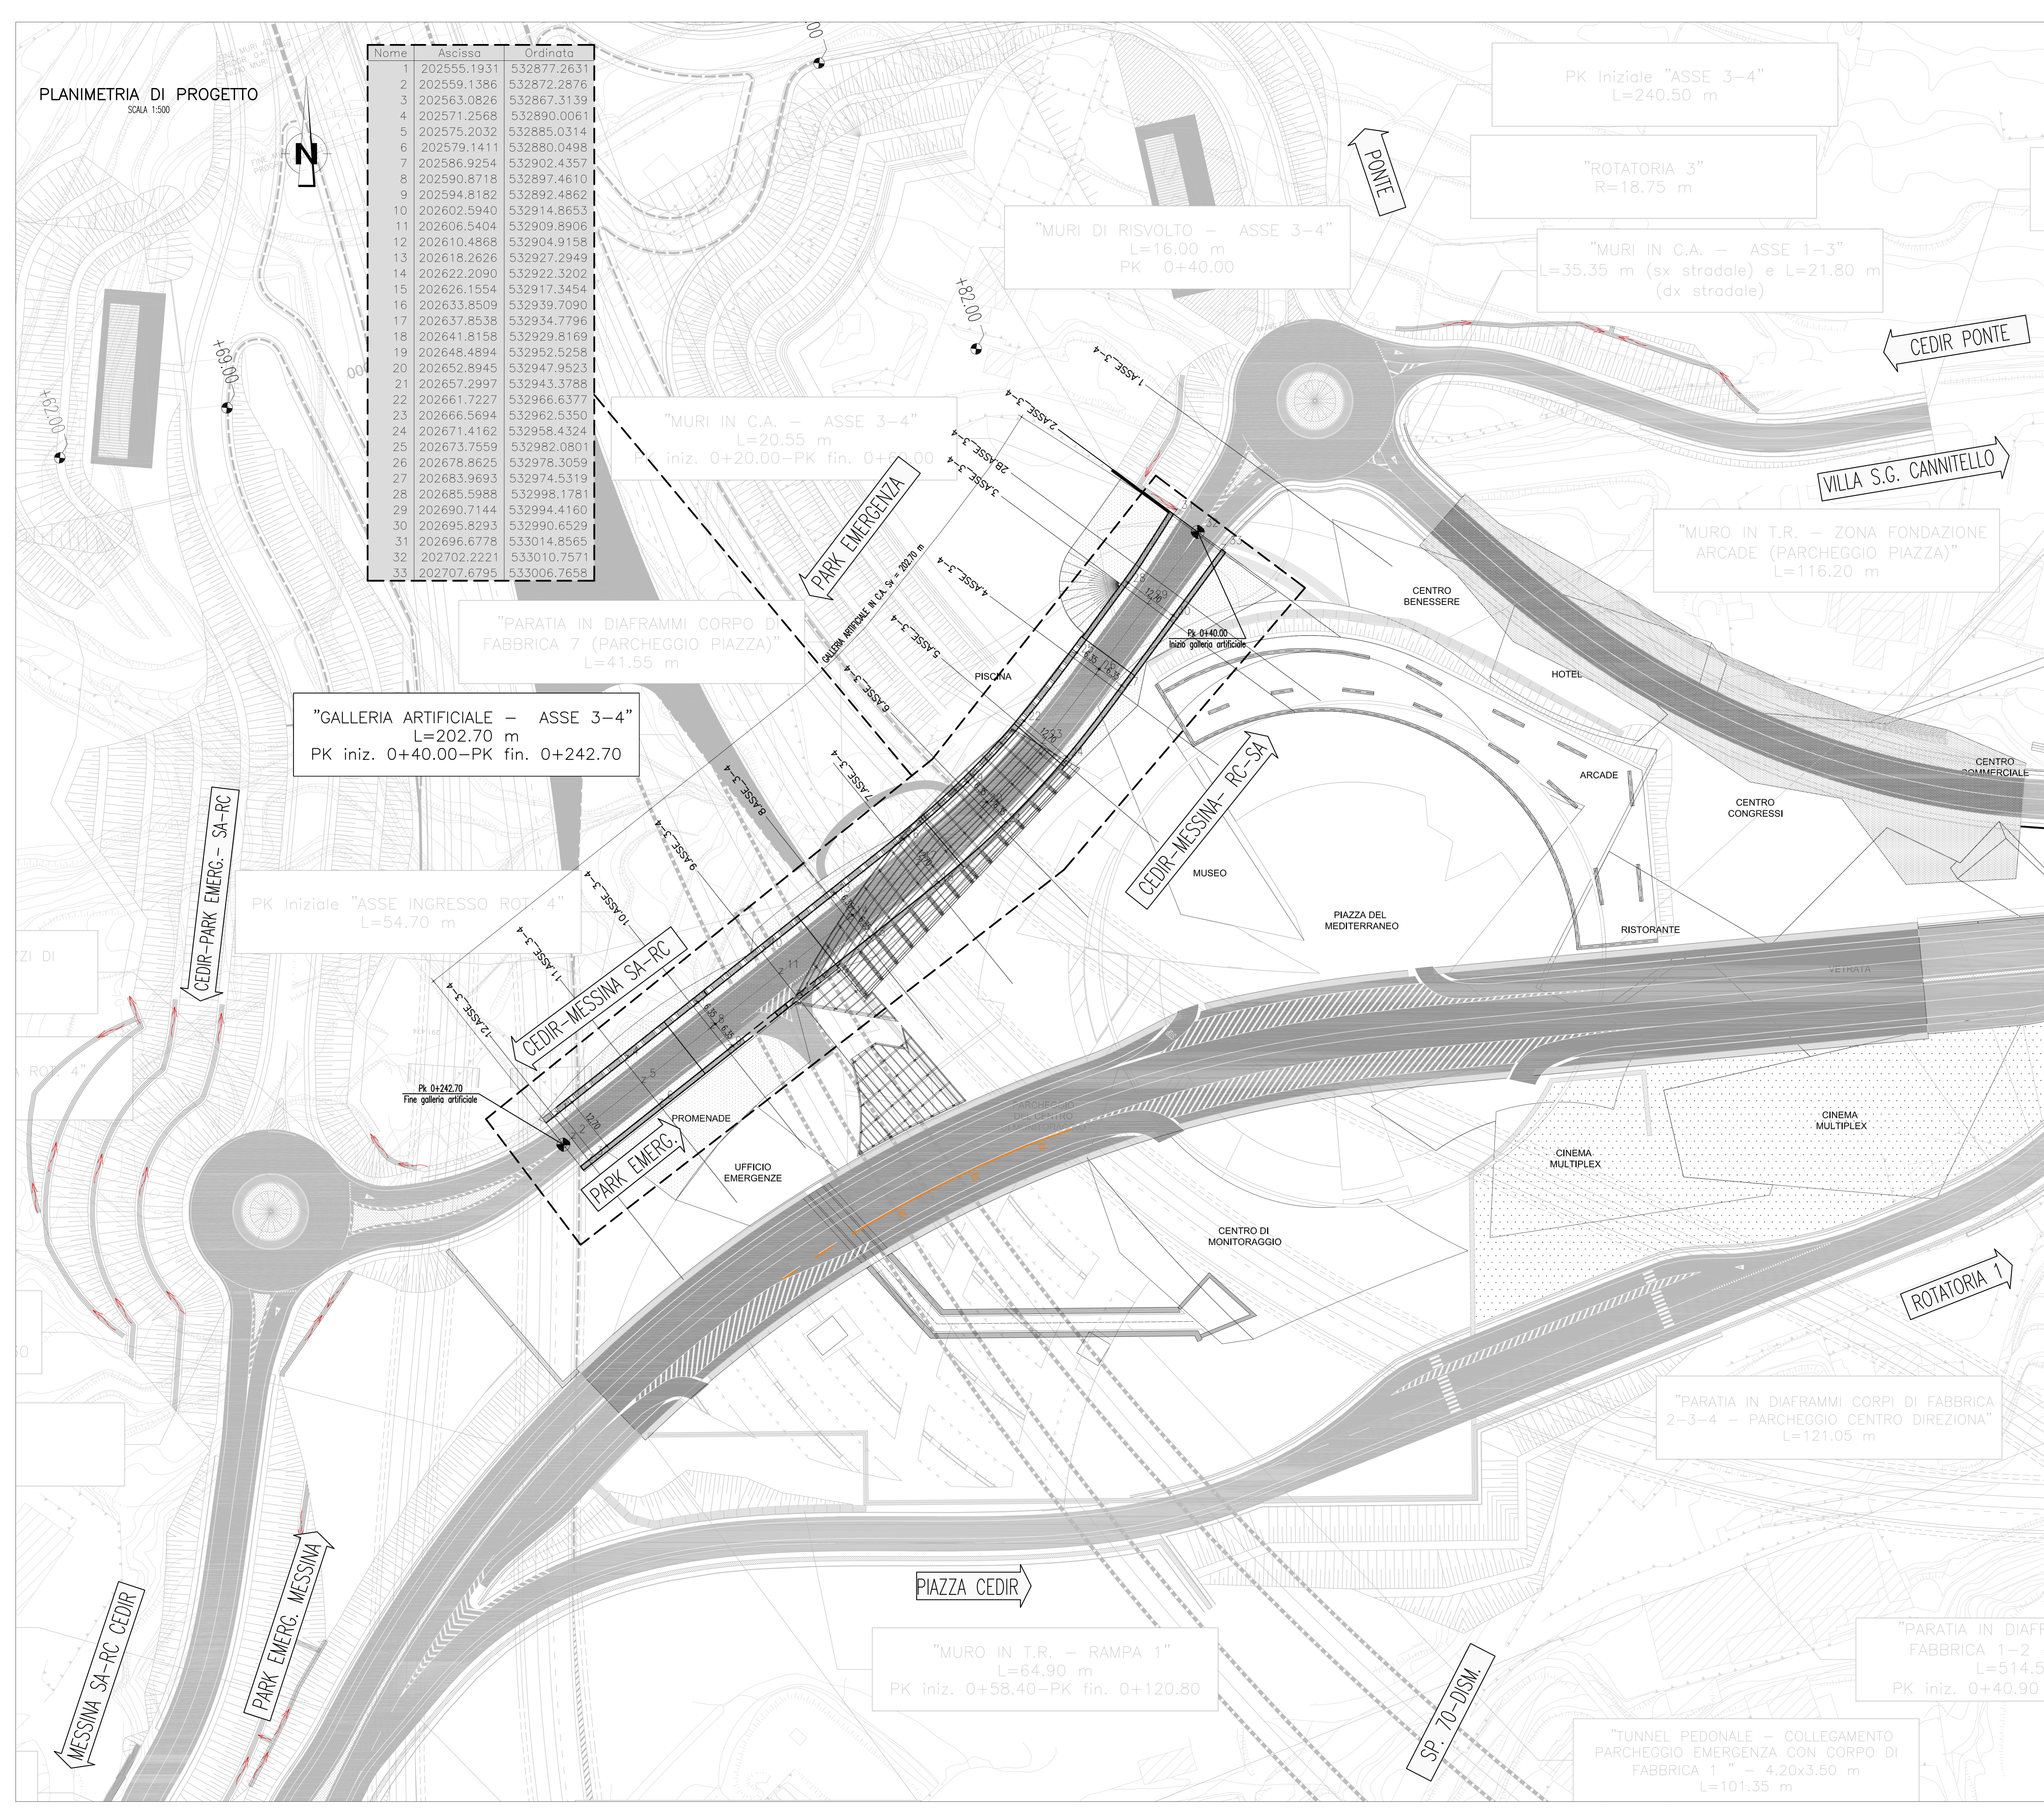

PK Iniziale "ASSE 3-4"
L=240.50 m

"ROTATORIA 3"
R=18.75 m

"MURI IN C.A. - ASSE 1-3"
L=35.35 m (sx stradale) e L=21.80 m (dx stradale)

"MURI DI RISVOLTO - ASSE 3-4"
L=16.00 m
PK 0+40.00

"MURI IN C.A. - ASSE 3-4"
L=20.55 m
iniz. 0+20.00-PK fin. 0+40.00

"GALLERIA ARTIFICIALE - ASSE 3-4"
L=202.70 m
PK iniz. 0+40.00-PK fin. 0+242.70

PK Iniziale "ASSE INGRESSO ROT. 4"
L=54.70 m

"PARATIA IN DIAFRAMMI CORPO DI FABBRICA 7 (PARCHEGGIO PIAZZA)"
L=41.55 m

"MURO IN T.R. - ZONA FONDAZIONE ARCADE (PARCHEGGIO PIAZZA)"
L=116.20 m

PK 0+242.70
Fine galleria artificiale

"PARATIA IN DIAFRAMMI CORPI DI FABBRICA 2-3-4 - PARCHEGGIO CENTRO DIREZIONALE"
L=121.05 m

"MURO IN T.R. - RAMPA 1"
L=64.90 m
PK iniz. 0+58.40-PK fin. 0+120.80

"PARATIA IN DIAFRAMMI FABBRICA 1-2 -"
L=514.55 m
PK iniz. 0+40.90

"TUNNEL PEDONALE - COLLEGAMENTO PARCHEGGIO EMERGENZA CON CORPO DI FABBRICA 1" - 4.20x3.50 m
L=101.35 m

Stretto di Messina
Concessionario per la progettazione, realizzazione e gestione del collegamento stabile tra la Sicilia e il Continente
 Organismo di diritto pubblico
 Legge n° 1106 del 17 dicembre 1971, modificato dal D.Lgs. n° 114 del 24 aprile 2003

PONTE SULLO STRETTO DI MESSINA
 PROGETTO DEFINITIVO

EUROLINK S.C.p.A.
IMPREGILO S.p.A. (Mandatante)
 SOCIETA' ITALIANA PER CONDOTTE D'ACQUA S.p.A. (Mandatante)
 COOPERATIVA MURATORI E CEMENTISTI - C.M.C. di Ravenna Soc. Coop. a.r.l. (Mandatante)
 SACOR S.A.S. (Mandatante)
 ISHKAWAJIMA - HARIMA HEAVY INDUSTRIES CO. Ltd. (Mandatante)
 A.C.I. S.C.P.A. - CONSORZIO STABILE (Mandatante)

IL PROGETTISTA Dott. Ing. F. Colla Ordine Ingegneri Milano n° 20320	IL CONTRAENTE GENERALE Project Manager (Ing. P.P. Marcheselli)	STRETTO DI MESSINA Direttore Generale e R.D.P. Valutazione (Ing. G. Fommemigli)	STRETTO DI MESSINA Amministratore Delegato (Dott. P. Ciucci)
--	--	--	--

COLLEGAMENTI VERSANTE CALABRIA
 CENTRO DIREZIONALE
 OPERE CIVILI EDILI
 VIABILITA' ACCESSO - ASSE 3-4
 GALLERIA ARTIFICIALE DA PK 0+040.00 A PK 0+242.70 - PLANIMETRIA IN FASE COSTRUTTIVA

REV.	DATA	DESCRIZIONE	REDAITTO	VERIFICATO	APPROVATO
1/0	20/08/2011	EMMISSIONE FINALE	F. PASQUALETTI	G. SCUTO	F. COLLA