PLANIMETRIA DI PROGETTO

SCALA 1:500

Nome	Ascissa	Ordinata
1	202683.4130	533025.8549
2	202680.4508	533021.8268
3	202689.8573	533021.1157
4	202686.8951	533017.0876
5	202686.2837	533016.1708
6	202689.8976	533021.0850
7	202696.2211	533016.4347
8	202692.6067	533011.5197

"MURI DI RISVOLTO – ASSE 3–4"
L=16.00 m
PK 0+40.00

"MURI IN C.A. – ASSE 3–4"
L=20.55 m
PK iniz. 0+20.00–PK fin. 0+60.00

Nome	Ascissa	Ordinata
1	202706.8995	533007.4014
2	202712.3839	533003.3681
3	202722.5506	533021.4425
4	202723.8556	533015.0378

PONTE
CEDIR PONTE
VILLA S.G. CANNITELLO
VILLA S.G.-PARK EMERG.-PONTE
CEDIR SA-RC MESSINA
PARK EMERGENZA
CEDIR-MESSINA- RC-SA
CEDIR-MESSINA SA-RC
PARK EMERG.
MESSINA
PIAZZA CEDIR
ROTATORIA 1
DA R.C. VERSO IL PONTE
SP. 70-DISM.

1 ASSE 3-4
2 ASSE 3-4 PK 0+40.00
2B ASSE 3-4
3 ASSE 3-4
4 ASSE 3-4
5 ASSE 3-4
6 ASSE 3-4
7 ASSE 3-4
8 ASSE 3-4
9 ASSE 3-4
10 ASSE 3-4
11 ASSE 3-4
12 ASSE 3-4

"PARATIA IN DIAFRAMMI CORPO DI FABBRICA 7 (PARCHEGGIO PIAZZA)" L=41.55 m

"ERIA ARTIFICIALE – ASSE 3–4" L=202.70 m z. 0+40.00–PK fin. 0+242.70

"ASSE INGRESSO ROT. 4" L=54.70 m

"ROTATORIA 3" R=18.75 m

PK Iniziale "ASSE 3–4" L=240.50 m

PK Iniziale "ASSE 2" L=144.70 m

"MURI IN C.A. – ASSE 1–3" L=35.35 m (sx stradale) e L=21.80 m (dx stradale)

"MURO IN T.R. – ZONA FONDAZIONE ARCADE (PARCHEGGIO PIAZZA)" L=116.20 m

"PARATIA IN DIAFRAMMI CORPI DI FABBRICA 5–6 (PARCHEGGIO PIAZZA" L=152.95 m

"GALLERIA ARTIFICIALE – L=150.00 m PK iniz. 0+140.00–PK fin.

"MURO IN T.R. – RAMPA 1" L=64.90 m PK iniz. 0+58.40–PK fin. 0+120.80

"PARATIA IN DIAFRAMMI CORPI DI FABBRICA 2–3–4 – PARCHEGGIO CENTRO DIREZIONA" L=121.05 m

"PARATIA IN DIAFRAMMI CORPI DI FABBRICA 1–2 – RAMPA 1" L=514.55 m PK iniz. 0+40.90 (Asse Rot. 1)

"MURI DI RISVOLTO – ASSE 1–2" L=40.00 m (sx stradale) e L=41.75 m (dx stradale) PK iniz. 0+020.00–PK fin. 0+060.00

"GALLERIA ARTIFICIALE L=324.10 PK iniz. 0+60.00–PK

"TUNNEL PEDONALE – COLLEGAMENTO PARCHEGGIO EMERGENZA CON CORPO DI

CENTRO BENESSERE
HOTEL
PISCINA
ARCADE
CENTRO CONGRESSI
CENTRO COMMERCIALE
MUSEO
PIAZZA DEL MEDITERRANEO
RISTORANTE
VERRATA
CINEMA MULTIPLEX
CINEMA MULTIPLEX
PROMENADE
UFFICIO EMERGENZE
CENTRO DI MONITORAGGIO

NOTE GENERALI

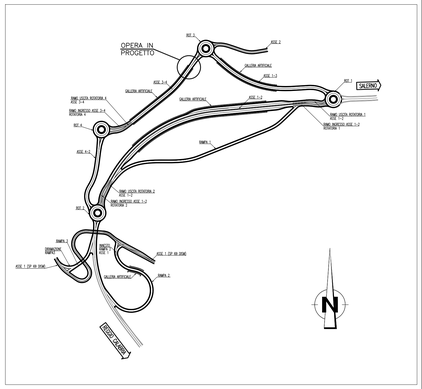

Stretto di Messina

Concessionaria per la progettazione, realizzazione e gestione del collegamento stabile tra la Sicilia e il Continente
Organismo di Diritto pubblico
(Legge n° 1158 del 17 dicembre 1971, modificata dal D.Lgs. n° 114 del 24 aprile 2003)

EurolinK

PONTE SULLO STRETTO DI MESSINA

PROGETTO DEFINITIVO

EUROLINK S.C.p.A.
IMPREGILO S.p.A. (Mandataria)
SOCIETA' ITALIANA PER CONDOTTE D'ACQUA S.p.A. (Mandante)
COOPERATIVA MURATORI E CEMENTISTI - C.M.C. di Ravenna Soc. Coop. a.r.l. (Mandante)
SACYR S.A.U. (Mandante)
ISHIKAWAJIMA - HARIMA HEAVY INDUSTRIES CO. Ltd. (Mandante)
A.C.I. S.C.P.A. - CONSORZIO STABILE (Mandante)

IL PROGETTISTA	IL CONTRAENTE GENERALE	STRETTO DI MESSINA	STRETTO DI MESSINA
SINA Dott. Ing. F. Colla Ordine Ingegneri Milano n° 20355 Eurolink Dott. Ing. E. Pagani Ordine Ingegneri Milano n° 15408	Project Manager (Ing. P.P. Marcheselli)	Direttore Generale e RUP Validazione (Ing. G. Fiammenghi)	Amministratore Delegato (Dott. P. Ciucci)

COLLEGAMENTI VERSANTE CALABRIA

CENTRO DIREZIONALE — CD0277_F0

OPERE CIVILI EDILI

VIABILITA' ACCESSO – ASSE 3–4

C.A. DA PK 0+40.00 A PK 0+242.70–OPERE DI SOSTEGNO PROVVISIONALI E DEFINITIVE–PLANIMETRIA DI TRACC. E DI PROGETTO

CODICE	SCALA:
C G 0 7 0 0 P P 8 D C C D 1 C V A 0 0 0 0 0 0 0 0 6 F0	1:500

REV.	DATA	DESCRIZIONE	REDATTO	VERIFICATO	APPROVATO
F0	20/06/2011	EMISSIONE FINALE	S. OSSESIA	F. BERTONI	F. COLLA

NOME DEL FILE: CD0277_F0.dwg