

"MURO IN T.R. - ASSE 4-2"
L=21.00 m
PK iniz. 0+132.25-PK fin. 0+153.25

PK Iniziale "RAMPA 1"
L=459.90 m

"PARATIA IN DIAFRAMMI - RAMPA 1"
L=300.85 m
PK iniz. 0+09.95 (Asse Rot. 2)-PK fin. 0+193.45 (Asse Rampa 1)

PLANIMETRIA
SCALA 1:500

"ROTATORIA 2"
R=18.75 m

PK Iniziale "ASSE USCITA DALLA ROT. 2"
L=64.95 m



PK Iniziale "RAMPA 3"
L=93.60 m

PK Iniziale "RAMPA 2"
L=276.58 m

PK Innesto "RAMPA 2-ASSE 1"
L=27.91 m


PK Iniziale "ASSE 1 (SP 69 DISM)"
L=410.65 m

"SOVRAPPASSO - RAMPA 3"
L=12.40 m
PK 0+51.37

"GALLERIA ARTIFICIALE - RAMPA 2"
L=34.50 m
PK iniz. 0+44.95-PK fin. 0+76.68

PK Iniziale "DIRAMAZIONE RAMPA 3"
L=51.40 m

"PARATIA IN DIAFRAMMI RAMPA 2"
L=78.90 m
PK iniz. 0+76.68-PK fin. 0+95.85

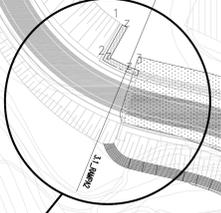


Nome	Ascissa	Ordinata
1	202551.7561	532553.8242
2	202547.8512	532546.9174
3	202552.2356	532544.7614

"TOMBINO SCATOLARE - RAMPA 2"
2,00X2,00 m
PK 0+96.58

"MURO IN T.R. - RAMPA 2"
L=35.95 m
PK iniz. 0+42.75-PK fin. 0+80.51

NOTE GENERALI

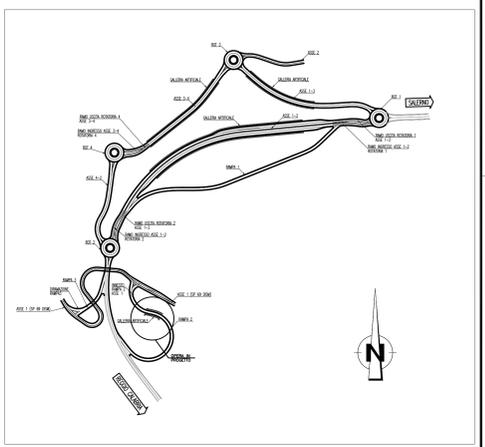

Stretto di Messina
Concessionario per la progettazione, realizzazione e gestione del collegamento stabile tra la Sicilia e il Continente
 Oggetto di Diritto pubblico
 Legge n° 1108 del 17 dicembre 1971, modificata dal D.Lgs. n° 114 del 24 aprile 2003

PONTE SULLO STRETTO DI MESSINA
 PROGETTO DEFINITIVO

EUROLINK S.C.p.A.
IMPREGILO S.p.A. (Mandatante)
 SOCIETA' ITALIANA PER CONDOTTE D'ACQUA S.p.A. (Mandatante)
 COOPERATIVA MURATORI E CEMENTISTI - C.M.C. di Ravenna Soc. Coop. a.r.l. (Mandatante)
 SACOR S.A.S. (Mandatante)
 ISHKAWAJIMA - HARIMA HEAVY INDUSTRIES CO. Ltd. (Mandatante)
 A.C.I. S.C.P.A. - CONSORZIO STABILE (Mandatante)

IL PROGETTISTA Dott. Ing. F. Colla Ordine Ingegneri Milano n° 20320	IL CONTRATTORE GENERALE Project Manager (Ing. P.P. Marcheselli)	STRETTO DI MESSINA Direttore Generale e R.D. Valutazione (Ing. G. Fommenghi)	STRETTO DI MESSINA Amministratore Delegato (Dott. P. Ciucci)
---	--	--	---

COLLEGAMENTI VERSANTE CALABRIA
 CENTRO DIREZIONALE
 OPERE CIVILI EDILI
 VIABILITA' ACCESSO - RAMPA 2
 CD0337_F0

REVISIONI

REV.	DATA	DESCRIZIONE	REDAITTO	VERIFICATO	APPROVATO
FO	20/09/2011	EMMISSIONE FINALE	S. OSSERIA	F. BERTONI	F. COLLA