

L=21.00 m
PK iniz. 0+132.25-PK fin. 0+153.25

PK Iniziale "RAMPA 1"
L=459.90 m

"PARATIA IN DIAFRAMMI - RAMPA 1"
L=300.85 m
PK iniz. 0+09.95 (Asse Rot. 2)-PK fin.
0+193.45 (Asse Rampa 1)

PLANIMETRIA
SCALA 1:500

"ROTATORIA 2"
R=18.75 m

PK Iniziale "ASSE USCITA DALLA ROT. 2"
L=64.95 m



PK Iniziale "RAMPA 3"
L=93.60 m

PK Iniziale "RAMPA 2"
L=276.58 m

PK Innesto "RAMPA 2-ASSE 1"
L=27.91 m

PK Iniziale "ASSE 1 (SP 69 DISM)"
L=410.65 m

"SOVRAPPASSO - RAMPA 3"
L=12.40 m
PK 0+51.37

"GALLERIA ARTIFICIALE - RAMPA 2"
L=34.50 m
PK iniz. 0+44.95-PK fin. 0+76.68

"PARATIA IN DIAFRAMMI RAMPA 2"
L=78.90 m
PK iniz. 0+76.68-PK fin. 0+95.85


PK Iniziale "DIRAMAZIONE RAMPA 3"
L=51.40 m

Nome	Ascissa	Ordinata
1	202586.9830	532532.6271
2	202595.8630	532525.4391
3	202601.9172	532518.0438
4	202605.0411	532520.0264
5	202606.9434	532517.0296
6	202603.8468	532515.0638
7	202605.7823	532511.4620
8	202609.7229	532500.4358
9	202610.7527	532494.6650
10	202611.1365	532488.8122
11	202610.9079	532483.3528
12	202624.9080	532481.9311

"TOMBINO SCATOLARE - RAMPA 2"
2.00X2.00 m
PK 0+96.58

"MURO IN T.R. - RAMPA 2"
L=35.95 m
PK iniz. 0+42.75-PK fin. 0+80.51

NOTE GENERALI

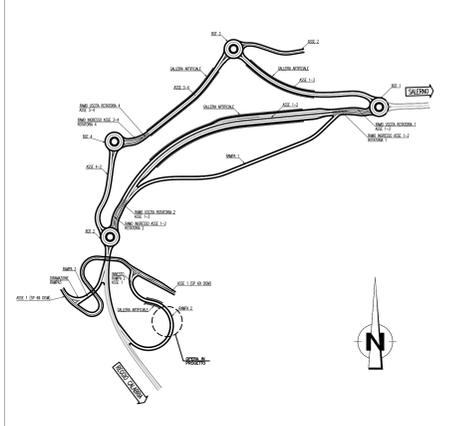

Stretto di Messina
Concessionario per la progettazione, realizzazione e gestione del collegamento stabile tra la Sicilia e il Continente
 Operatore di diritto pubblico
 Legge n° 1108 del 17 dicembre 1971, modificata dal D.Lgs. n° 114 del 24 aprile 2003

PONTE SULLO STRETTO DI MESSINA
 PROGETTO DEFINITIVO

EUROLINK S.C.p.A.
 IMPREGILO S.p.A. (Mandatante)
 SOCIETA' ITALIANA PER CONDOTTE D'ACQUA S.p.A. (Mandatante)
 COOPERATIVA MURATORI E CEMENTISTI - C.M.C. di Ravenna Soc. Coop. a.r.l. (Mandatante)
 SACHS S.A.U. (Mandatante)
 ISHKAWAJIMA - HARIMA HEAVY INDUSTRIES CO. LTD. (Mandatante)
 A.C.I. S.C.P.A. - CONSORZIO STABILE (Mandatante)

IL PROGETTISTA Dott. Ing. F. Colla Ordine Ingegneri Milano n° 20320	IL CONTRAENTE GENERALE Project Manager (Ing. P.P. Marcheselli)	STRETTO DI MESSINA Direttore Generale e RUP Valutazione (Ing. G. Fommemigli)	STRETTO DI MESSINA Amministratore Delegato (Dott. P. Ciucci)
--	--	---	--

COLLEGAMENTI VERSANTE CALABRIA
 CENTRO DIREZIONALE
 OPERE CIVILI EDILI
 VIABILITA' ACCESSO - RAMPA 2
 PARATIA IN SX DALLA PK 0+76.68 ALLA OK 0+121.58 - PLANIMETRIA DI PROGETTO

CODICE		SCALA			
[C][G][O][7][0][P][R][B][D][C][D][I][C][V][A][E][6][0][0][0][0][3][F][O]		1:500			
REV	DATA	DESCRIZIONE	REDAITTO	VERIFICATO	APPROVATO
FD	20/08/2011	EMMISSIONE FINALE	S. USSESA	F. BERTONI	F. COLLA