


SCHEMA ARCHITETTURA IMPIANTO DI SUPERVISIONE

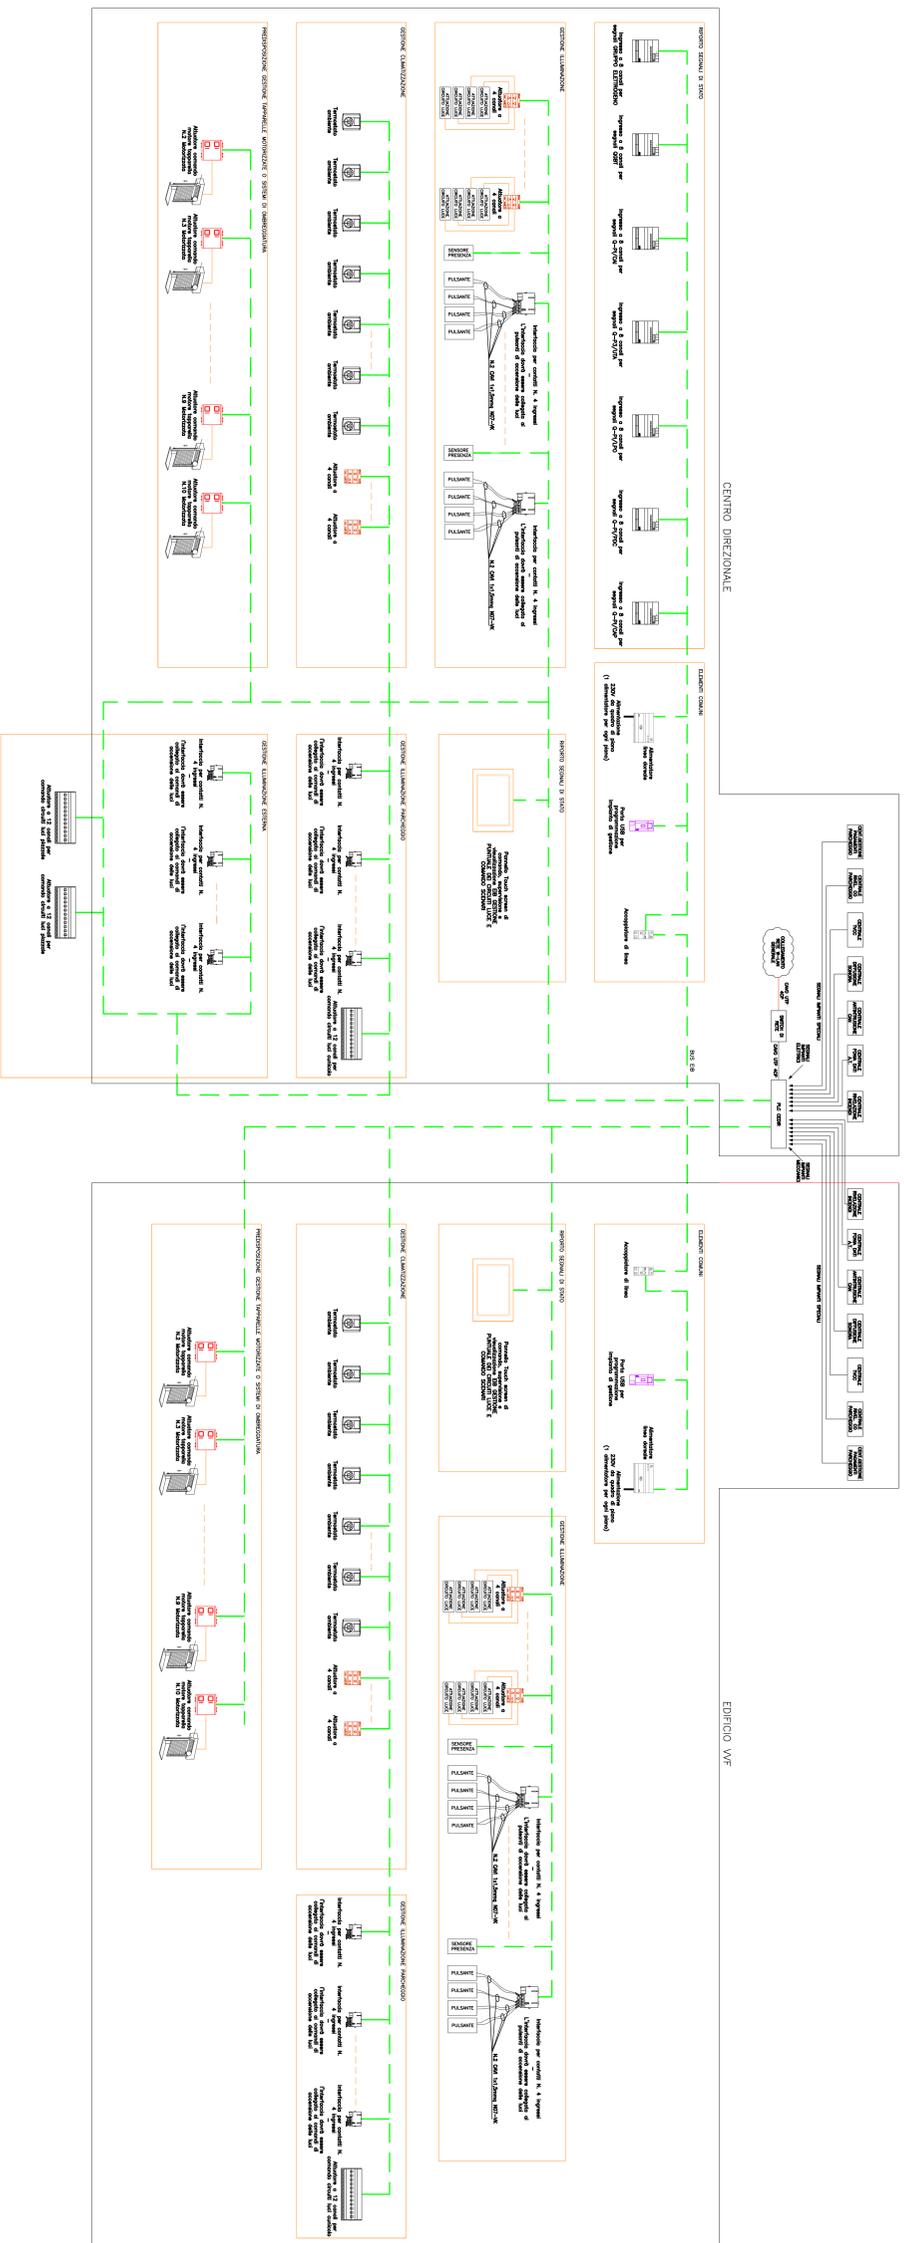

SCHEMA ARCHITETTURA DI SISTEMA IMPIANTO DI SUPERVISIONE

REV.	DATA	ESSESIONE	APPROVATO
01	20/09/2011	EMISSIONE FINALE	D. REC. G. LUPI I. BORBILI

Stretto di Messina








COLLEGAMENTI VERSANTE CALABRIA

CENTRO DIREZIONALE

IMPIANTI ELETTRICI

000412_F01

EUROLINK S.C.P.A.

IMPIANTO S.P.A. (Materotina)
 COOPERATIVA IMPIANTO E CEMENTISTI - C.A.C. di Rosarno Soc. Consorzio a.r.l. (Materotina)
 ISAKRATA S.p.A. - (Materotina)
 A.C.I. S.C.P.A. - CONSORZIO STRADE (Materotina)

PROGETTO DEFINITIVO









































