


NOTE GENERALI  
LEGENDA SIMBOLI

SIMBOLI	DESCRIZIONE
	CANALE DIFFUSIONE SONORA E SONDANTE MUSICALE
	ATTORNANTE DA MESSO DA AW
	POSTAZIONE MONITORING

SCHEMA ARCHITETTURA IMPIANTO DIFFUSIONE SONORA

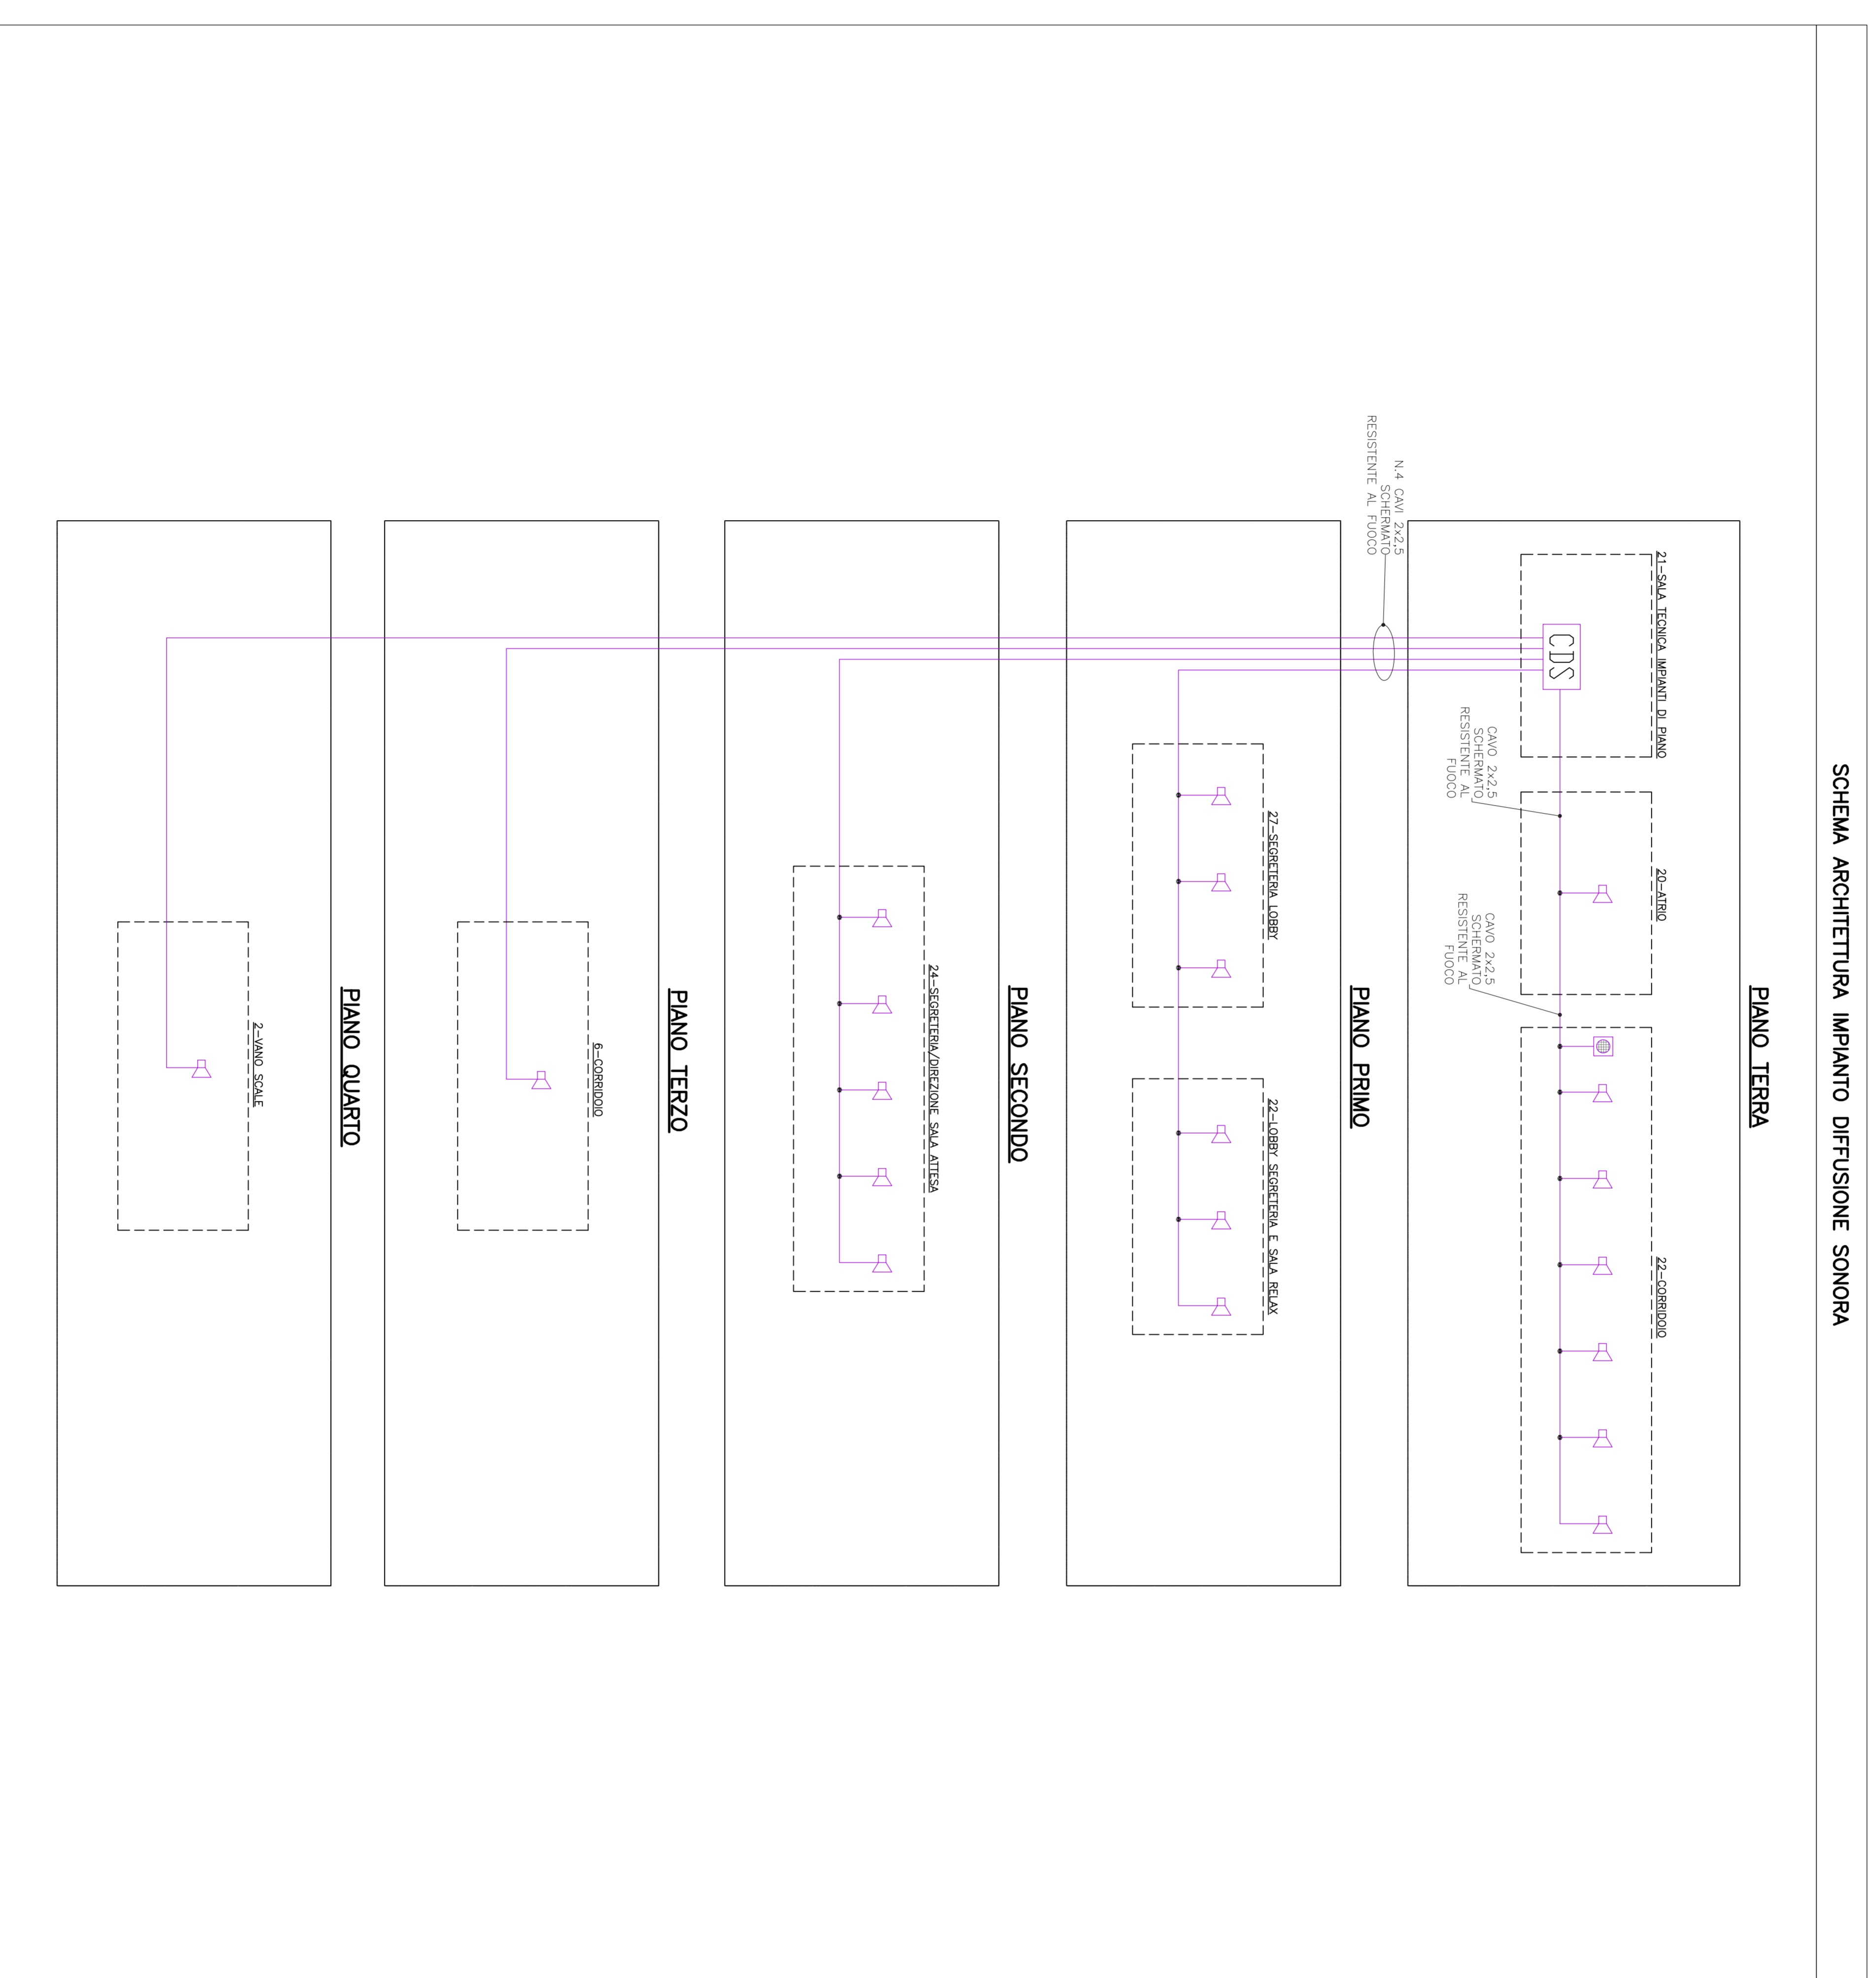

**Stretto di Messina**

Consorzio per la progettazione, l'edilizia e la gestione del territorio della città di Messina e della sua area di influenza.

CONSORZIO STABILE (Mensina)

ACI S.C.P.A. - CONSORZIO STABILE (Mensina)

**EuroLink S.C.P.A.**

IMPIANTO S.P.A. (Mensina)

COOPERATIVA LAVORATORI E CEMENTISTI - C.A.C. di Ravenna Soc. Coop. a.r.l. (Mensina)

ISMERKALIANA, S.p.A. (Mensina)

IL PROGETTISTA	IL COMPONENTE GENERALE	STRETTO DI MESSINA	STRETTO DI MESSINA
<p>Dot. Ing. E. Basso</p> <p>Progettista</p> <p>SA</p> <p>Dot. Ing. E. Basso</p> <p>Progettista</p>	<p>Project Manager</p> <p>(Ing. P. Marone)</p>	<p>Rep. Messina</p> <p>(Ing. G. Tommaso)</p>	<p>Amministratore Delegato</p> <p>(Dot. P. Calò)</p>

**COLLEGAMENTI VERSANTE CALABRIA**

CENTRO DIREZIONALE

IMPIANTI ELETTRICI

SCHEMA ARCHITETTURA DI SISTEMA IMPIANTO DI DIFFUSIONE SONORA

CD0414\_F01

REV.	DATA	DESCRIZIONE	APPROVATO
01	20/09/2011	EMISSIONE FINALE	G. LIPU

SCALA /