


NOTE GENERALI

LEGENDA SIMBOLI

| SYMBOLO | DESCRIZIONE |
|---------|--|
| | TELEFONO E PANNELLO A MODULO COMPOSITO DA N. 2 PNEUSI FROM-DATA R44S |
| | PNEUSA FROM-DATA R44S P45 |
| | PNEUSA FROM-DATA R44S |
| | ARMADIO FROM-DATA BUILDING DISTRIBUTOR PER CARICABOCCO STRUTTURATO |
| | ARMADIO FROM-DATA FLOOR DISTRIBUTOR PER CARICABOCCO STRUTTURATO |

SCHEMA ARCHITETTURA IMPIANTO TELEFONICO E TRASMISSIONE DATI

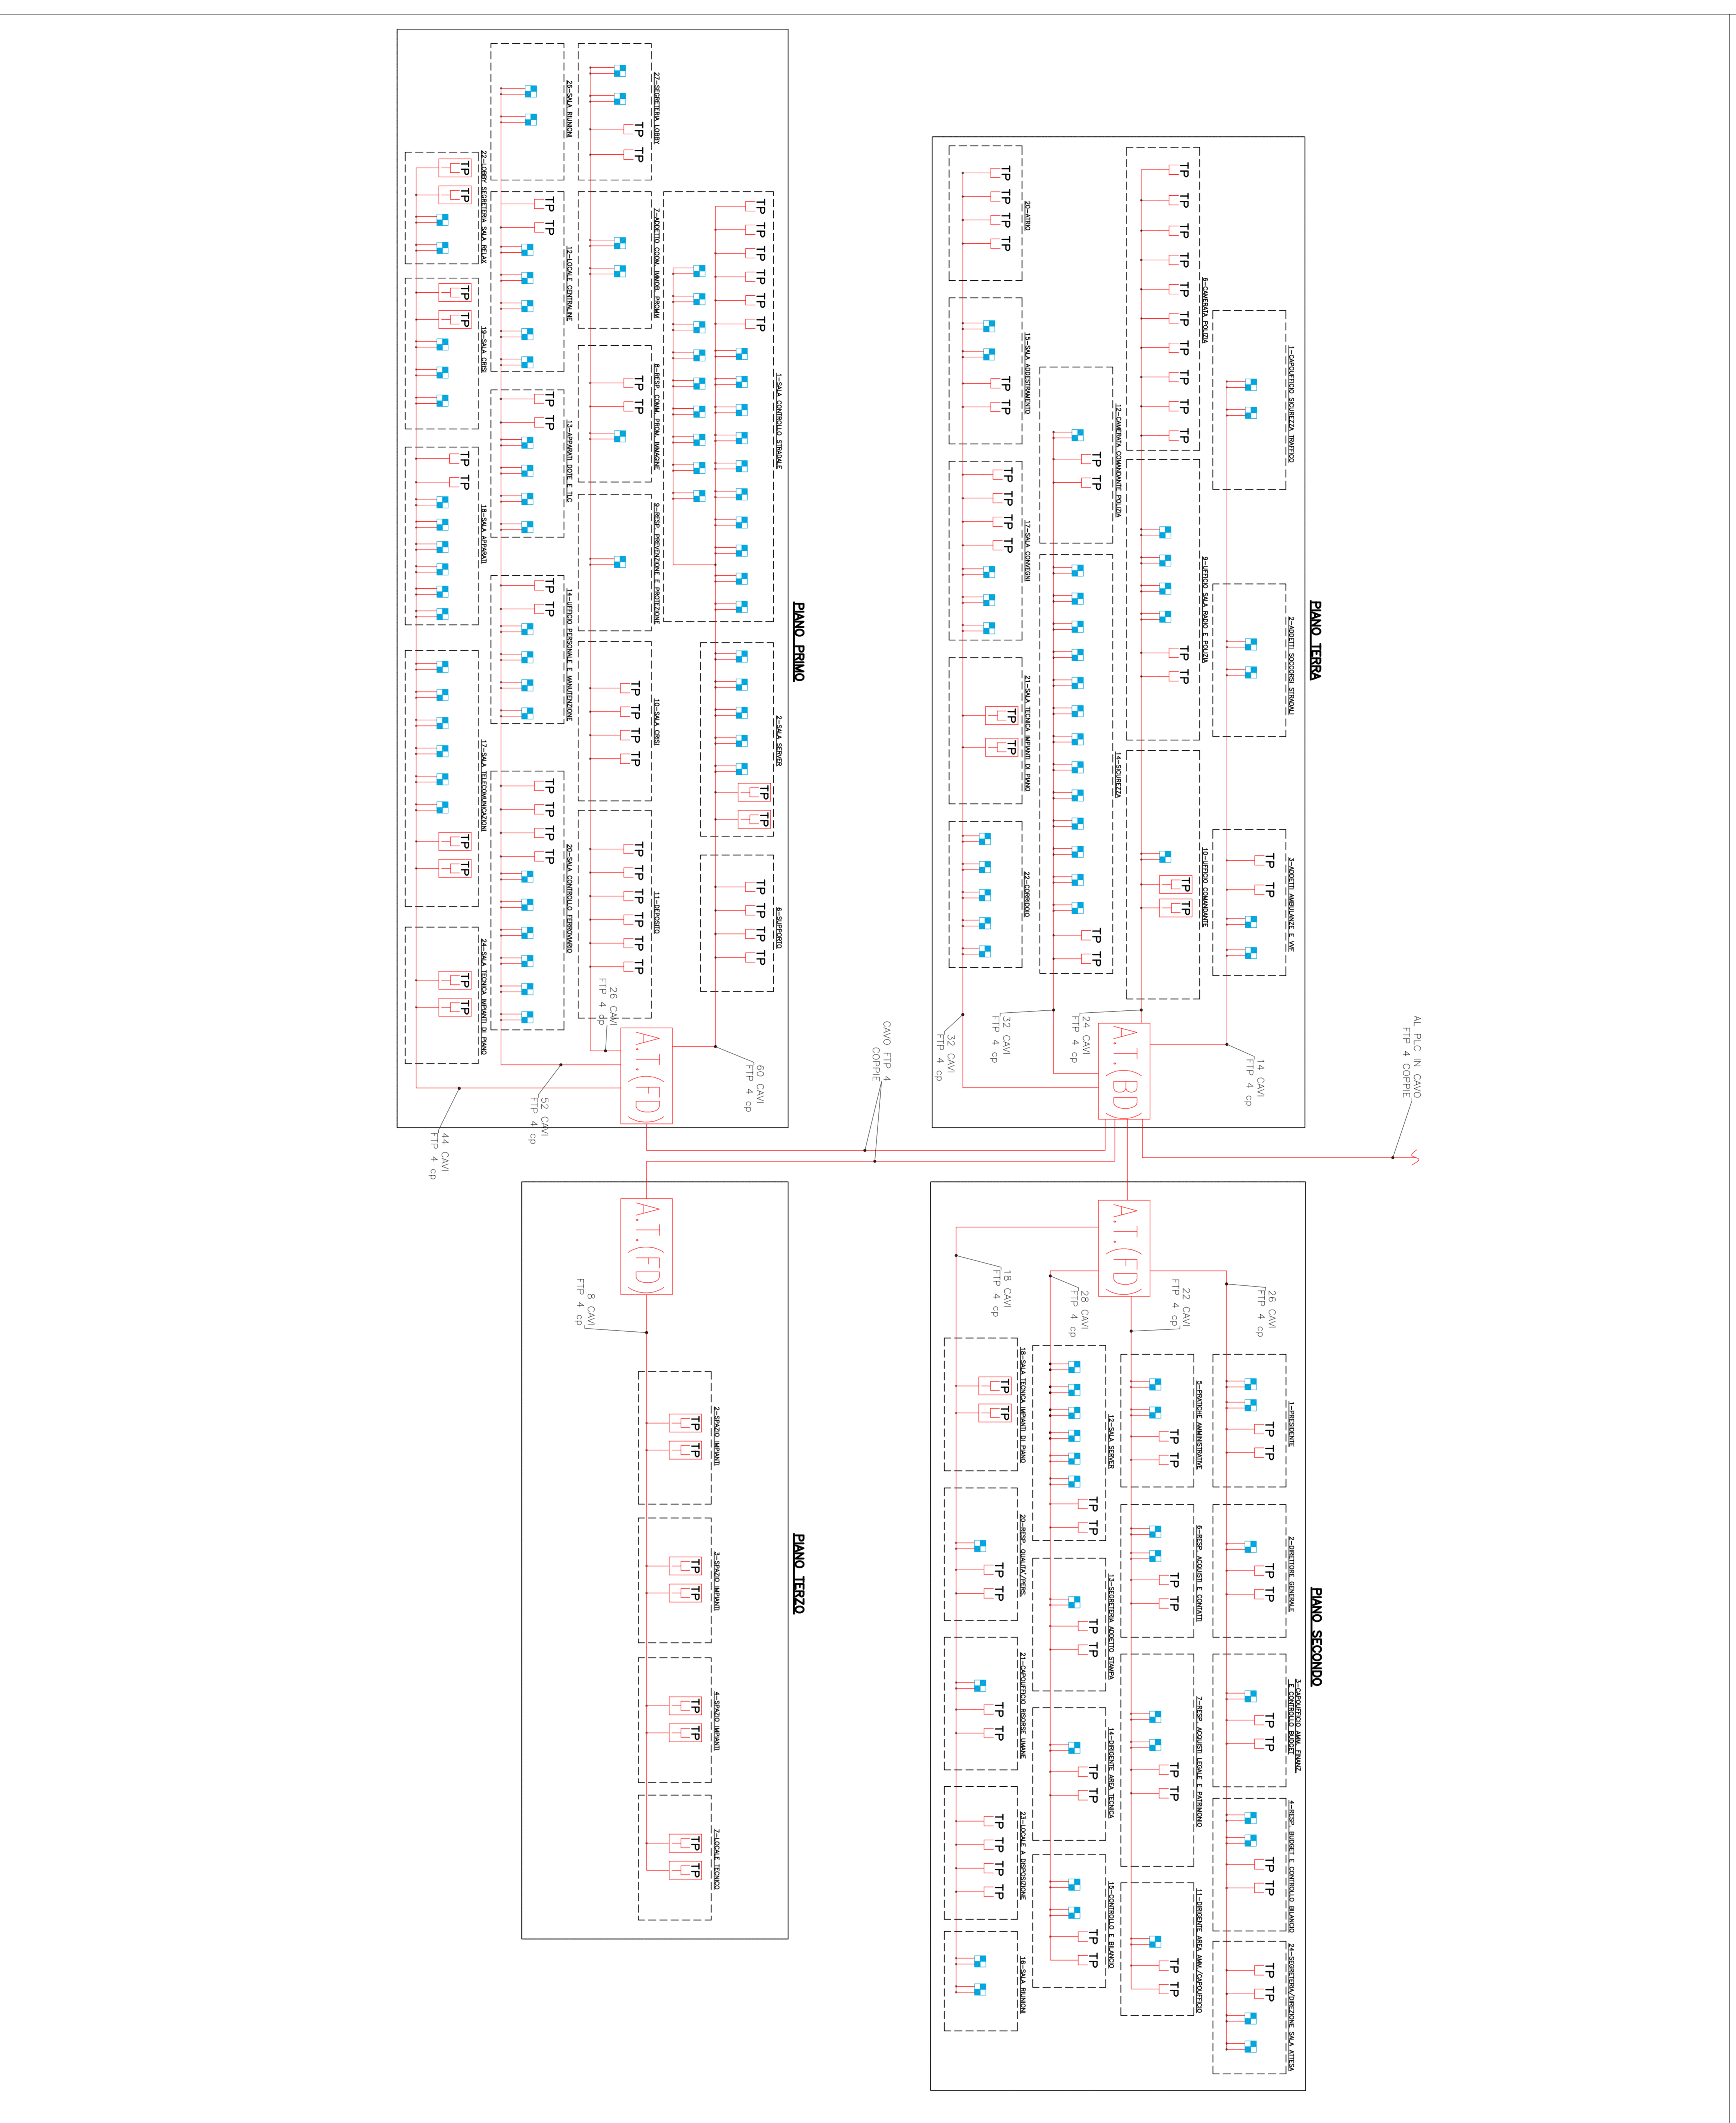

Stretto di Messina
 Consorzio per il progetto, l'edificazione e la gestione dell'adeguato sistema viario e di servizi
 Via S. Maria, 11 - 98013 Messina (ME) - telefono 090 471111 - telefax 090 471112 - e-mail: info@stretto.it

PONTE SULLO STRETTO DI MESSINA
 PROGETTO DEFINITIVO

EUROLINK S.C.P.A.
 IMPRESA S.p.A. (Modena)
 SOCIETA' ITALIANA PER LE OPERAZIONI DI
 COOPERATIVA TURISTICI E CEMENTISTI - C.A.C. di Ravenna Soc. Coop. a.r.l. (Modena)
 ISMERKANA SPA - I.C. di Ravenna (Modena)
 A.C.I. S.C.P.A. - CONSORZIO STABILE (Modena)

| IL PROGETTISTA | IL COMPONENTE GENERALE | STRETTO DI MESSINA | STRETTO DI MESSINA |
|--|--------------------------------------|-----------------------------------|--|
| Dott. Ing. E. Basso Dott. Ing. E. Basso Ing. P. Mercuri SINA Ordine Ingegneri Modena n° 12548 | Project Manager (Ing. P. Mercuri) | Rip. Messina (Ing. G. Tommaso) | Amministratore Delegato (Dott. F. Casoli) |

COLLEGAMENTI VERSANTE CALABRIA
 CENTRO DIREZIONALE
 IMPIANTI ELETTRICI
 SCHEMA ARCHITETTURA DI SISTEMA IMPIANTO TELEFONICO E TRASMISSIONE DATI
CD0418_F01

| REV. | DATA | DESCRIZIONE | REVISIONI VERIFICATO | APPROVATO |
|------|------------|------------------|----------------------|-----------|
| 01 | 20/09/2011 | EMISSIONE FINALE | D. REC. | G. LIPU |

CODICE: **C6G0700P1A0DCCD18E000000008F0**
 SCALE: /
 NOTE DEL FILE: CD0418_F01.dwg