
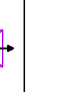
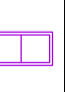



NOTE GENERALI

LEGENDA SIMBOLI


SIMBOLI	DESCRIZIONE
	POSTO VIDEOGRAFICO INTERNO
	POSTO VIDEOGRAFICO ESTERNO COMPLETO DI TELECAMERA

SCHEMA ARCHITETTURA IMPIANTO VIDEOGRAFICO

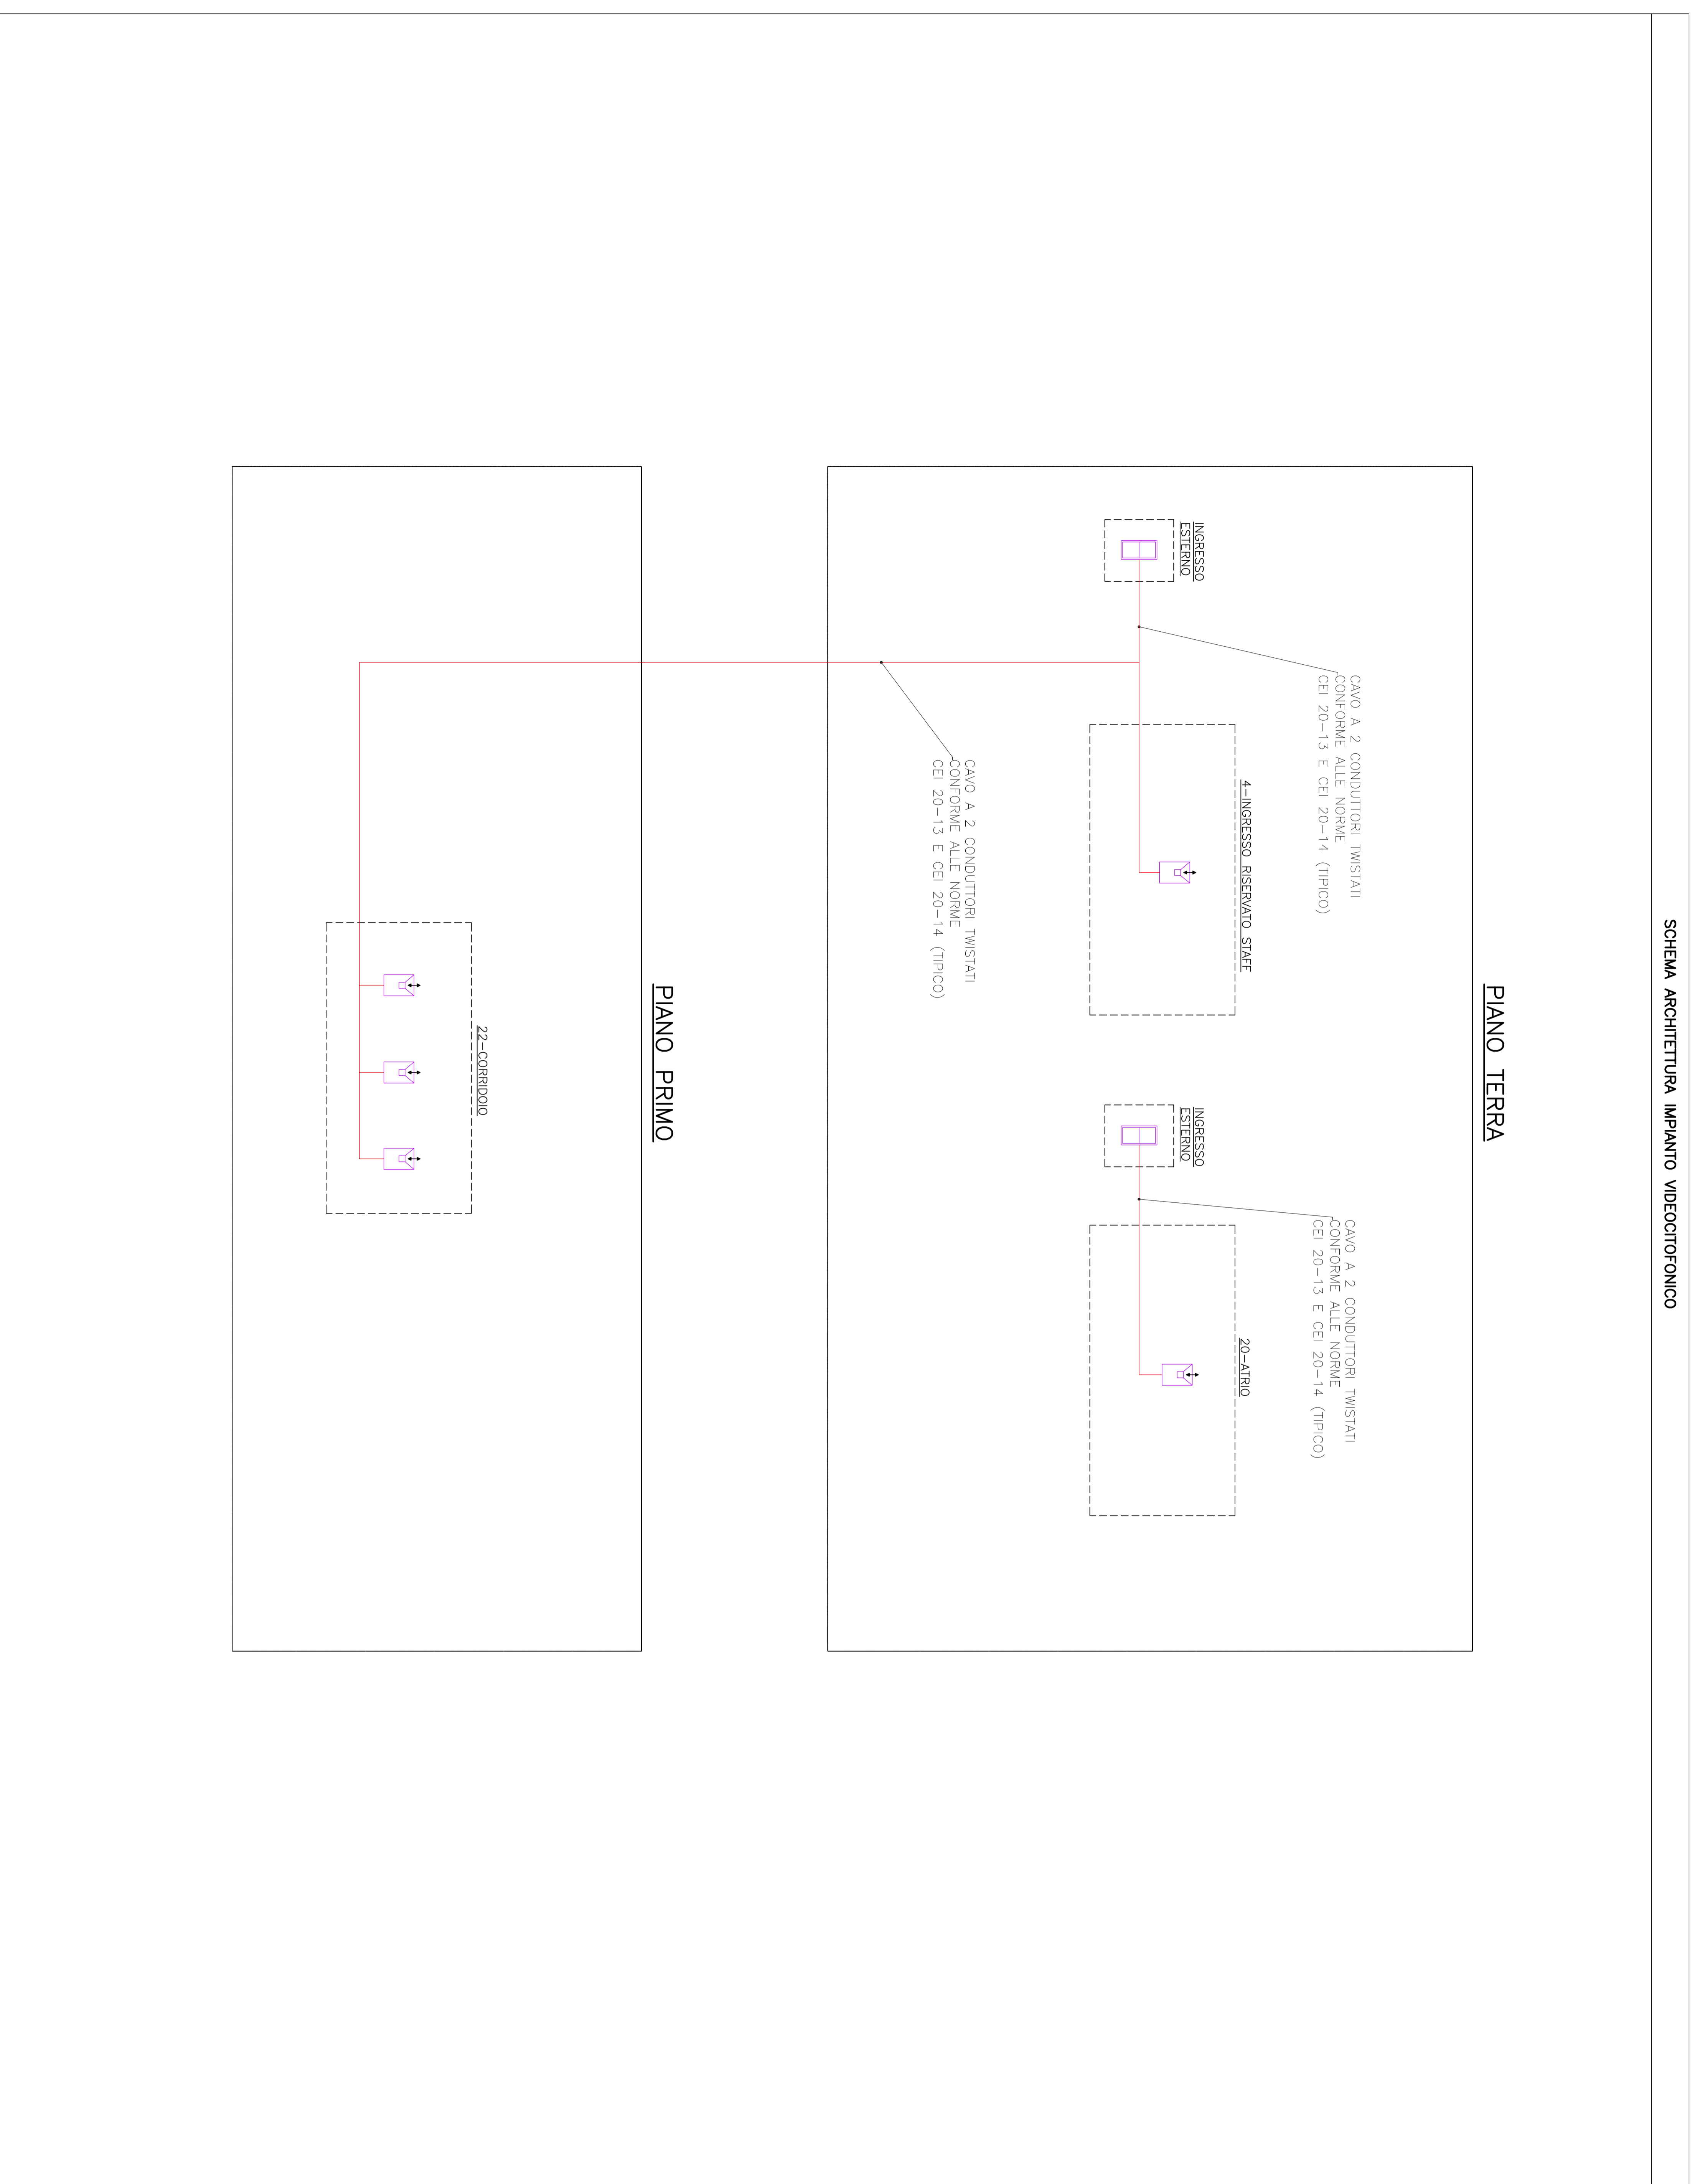



Stretto di Messina














DATA	DESCRIZIONE	ESATTO	VERIFICATO	APPROVATO
20/06/2011	EMMISSIONE FINALE	D. DE	C. UFFI	B. BARRILE

NOME DEL FILE: C:\D0419_F0.dwg