

NOTE GENERALI

LEGENDA SIMBOLI

SIMBOLO	DESCRIZIONE
	GRIGLIA DI ESPULSIONE ARIA
	GRIGLIA DI FRESCA ARIA ESTERNA
	SCHEMI DI INSTALLAZIONE DEI SISTEMI PER CANALE RETTANGOLARE VERTICALE, ALTEZZA SERRANDA IN mm.

PIANO COPERTURA

AREE COMUNI

PIANO QUARTO

UNITA01 AREE AUTOSTRADE

CAVEMIO

UNITA03 HALL

CAVEMIO

UNITA02 AREE FS/RFI

PIANO TERZA

PIANO TERZO

AREE AUTOSTRADE

PIANO SECONDO

AREE AUTOSTRADE

PIANO PRIMO

AREE AUTOSTRADE






EDIFICIO PRINCIPALE

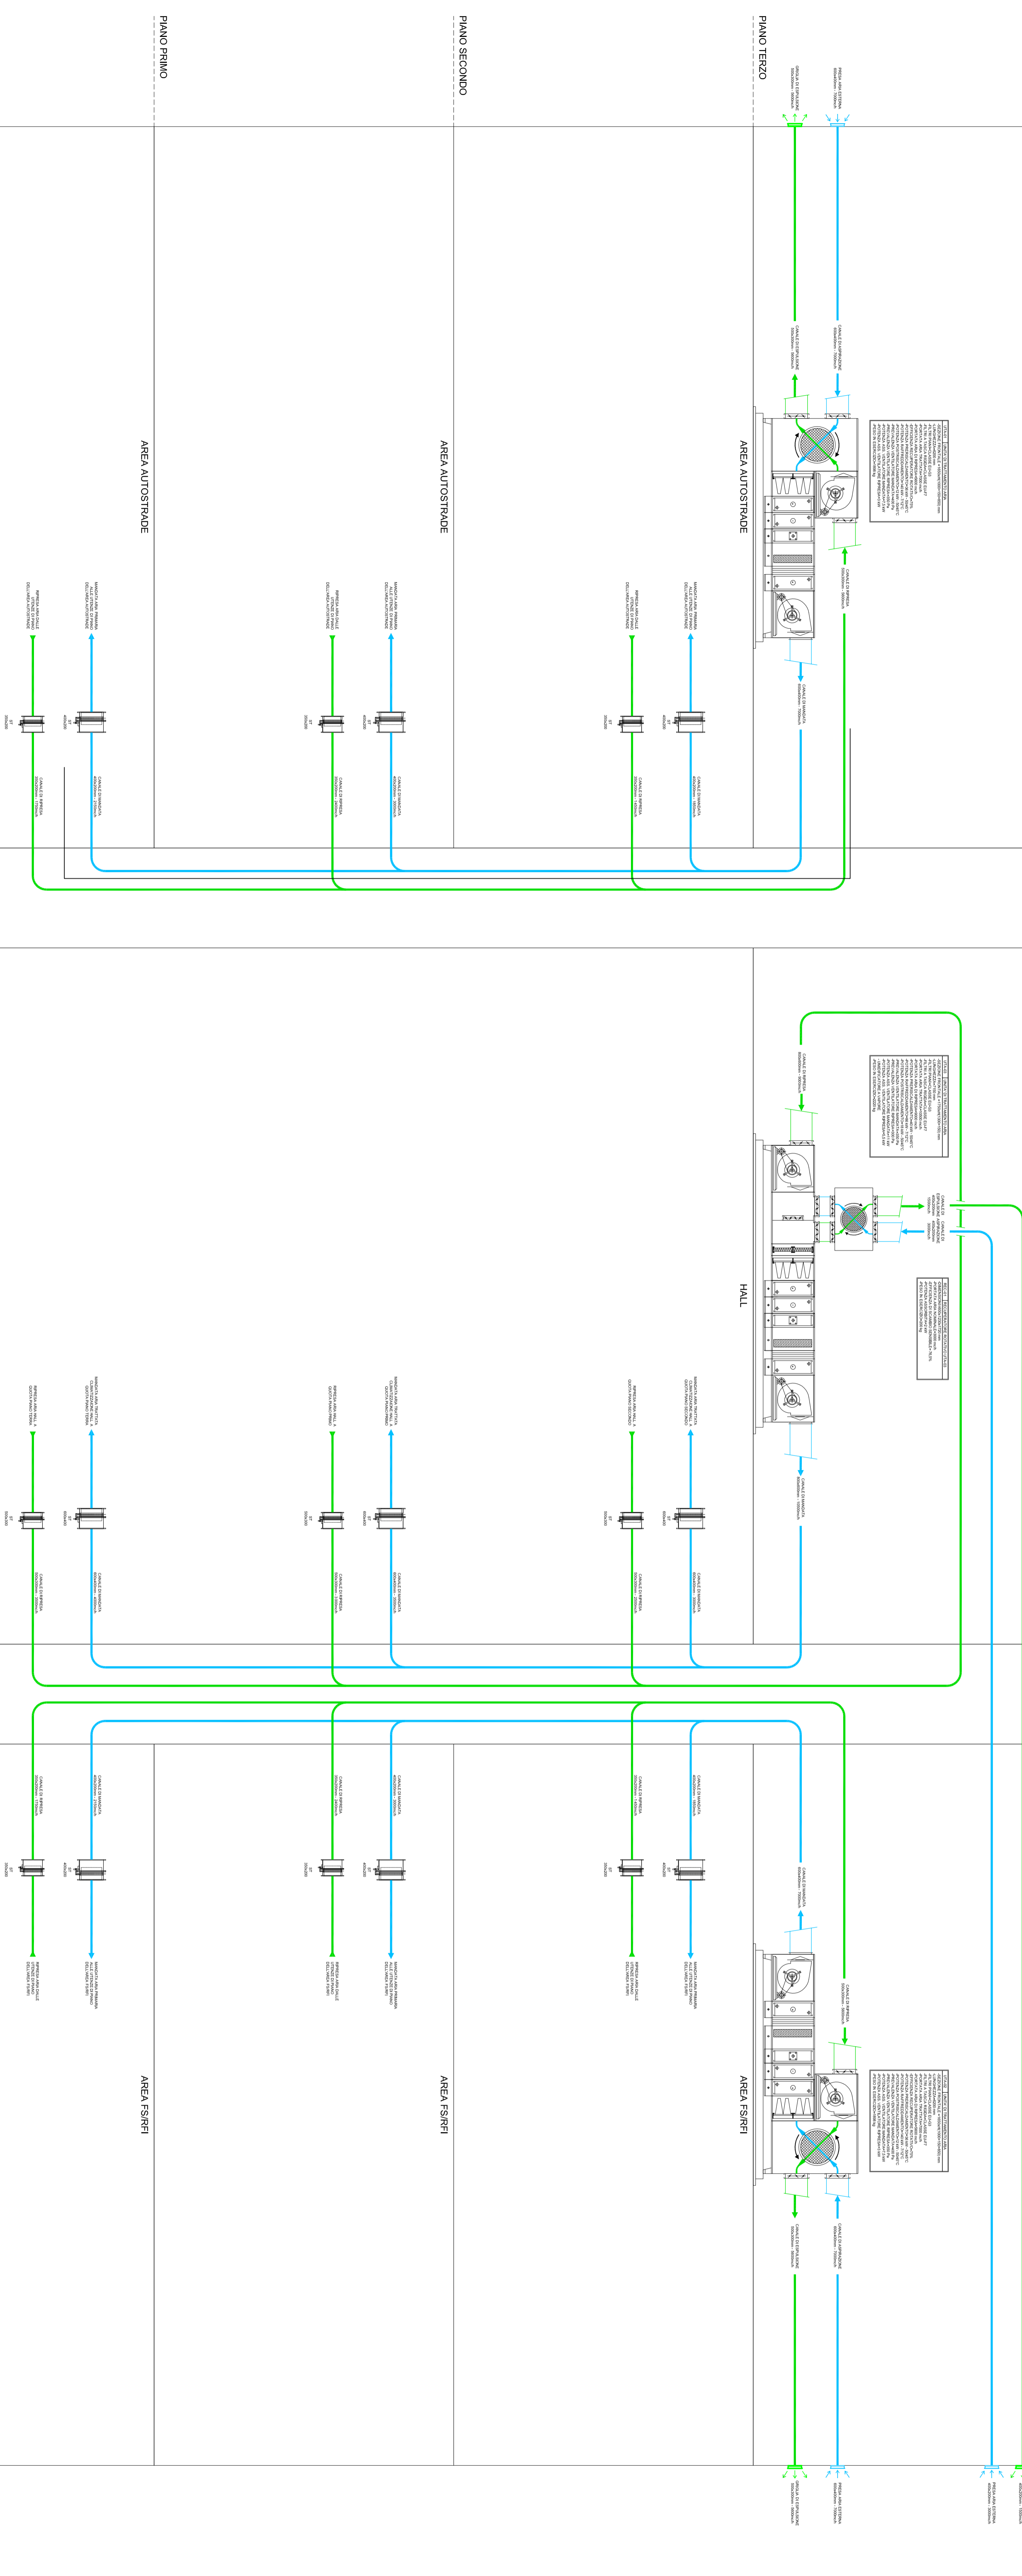

Stretto di Messina




PROGETTO DEFINITIVO

COLLEGAMENTI VERSANTE CALABRIA

CENTRO DIREZIONALE

IMPIANTI

IMPIANTI MECCANICI - EDIFICIO PRINCIPALE

SCHEMA FUNZIONALE DISTRIBUZIONE AEREA/CLIMA

000469_F01

EUROLINK






















































