


NOTE GENERALI

LEGENDA SIMBOLI

SIMBOLO	DESCRIZIONE
	TUBAZIONI ACQUA PER SPEGNIMENTO INCENDI IN ACCIAIO ZINCATO A NORMA UNI EN 10255 VERNICIATO DI ROSSO PASSANTI NEL CONTROSOFFITTO
	TUBAZIONI PER IMPIANTO ANTINCENDIO CASSETTE UNIAS IN ACCIAIO NERO A NORMA UNI EN 10255 VERNICIATE DI ROSSO ENTRO PAVIMENTO FLOTTANTE
	TUBAZIONI ACQUA FREDDA SANITARIA IN ACCIAIO ZINCATO A NORMA UNI EN 10255
	ELETTROPOMPA PRINCIPALE GRUPPO DI PRESSIONE ANTINCENDIO
	MOTOPOMPA DI RISERVA GRUPPO DI PRESSIONE ANTINCENDIO
	ELETTROPOMPA PILOTA GRUPPO DI PRESSIONE ANTINCENDIO
	PRESSOSTATO DA TUBO
	MANDOMETRO DA TUBO
	VALVOLE DI INTERCETTAZIONE
	VALVOLE DI RITEGNO
	RUBINETTO CON SCARICO CONVOGLIATO
	FILTRO A Y
	EROGATORE SPRINKLER UNIVERSALE RISPONDENTE ALLA NORMA UNI EN 12845
	IDRANTE UNIAS A MURO CON TUBO FLESSIBILE E LANCIA
	IDRANTE UNITO A MURO CON TUBO FLESSIBILE E LANCIA
	ATTACCO AUTOPOMPA V.V.F.

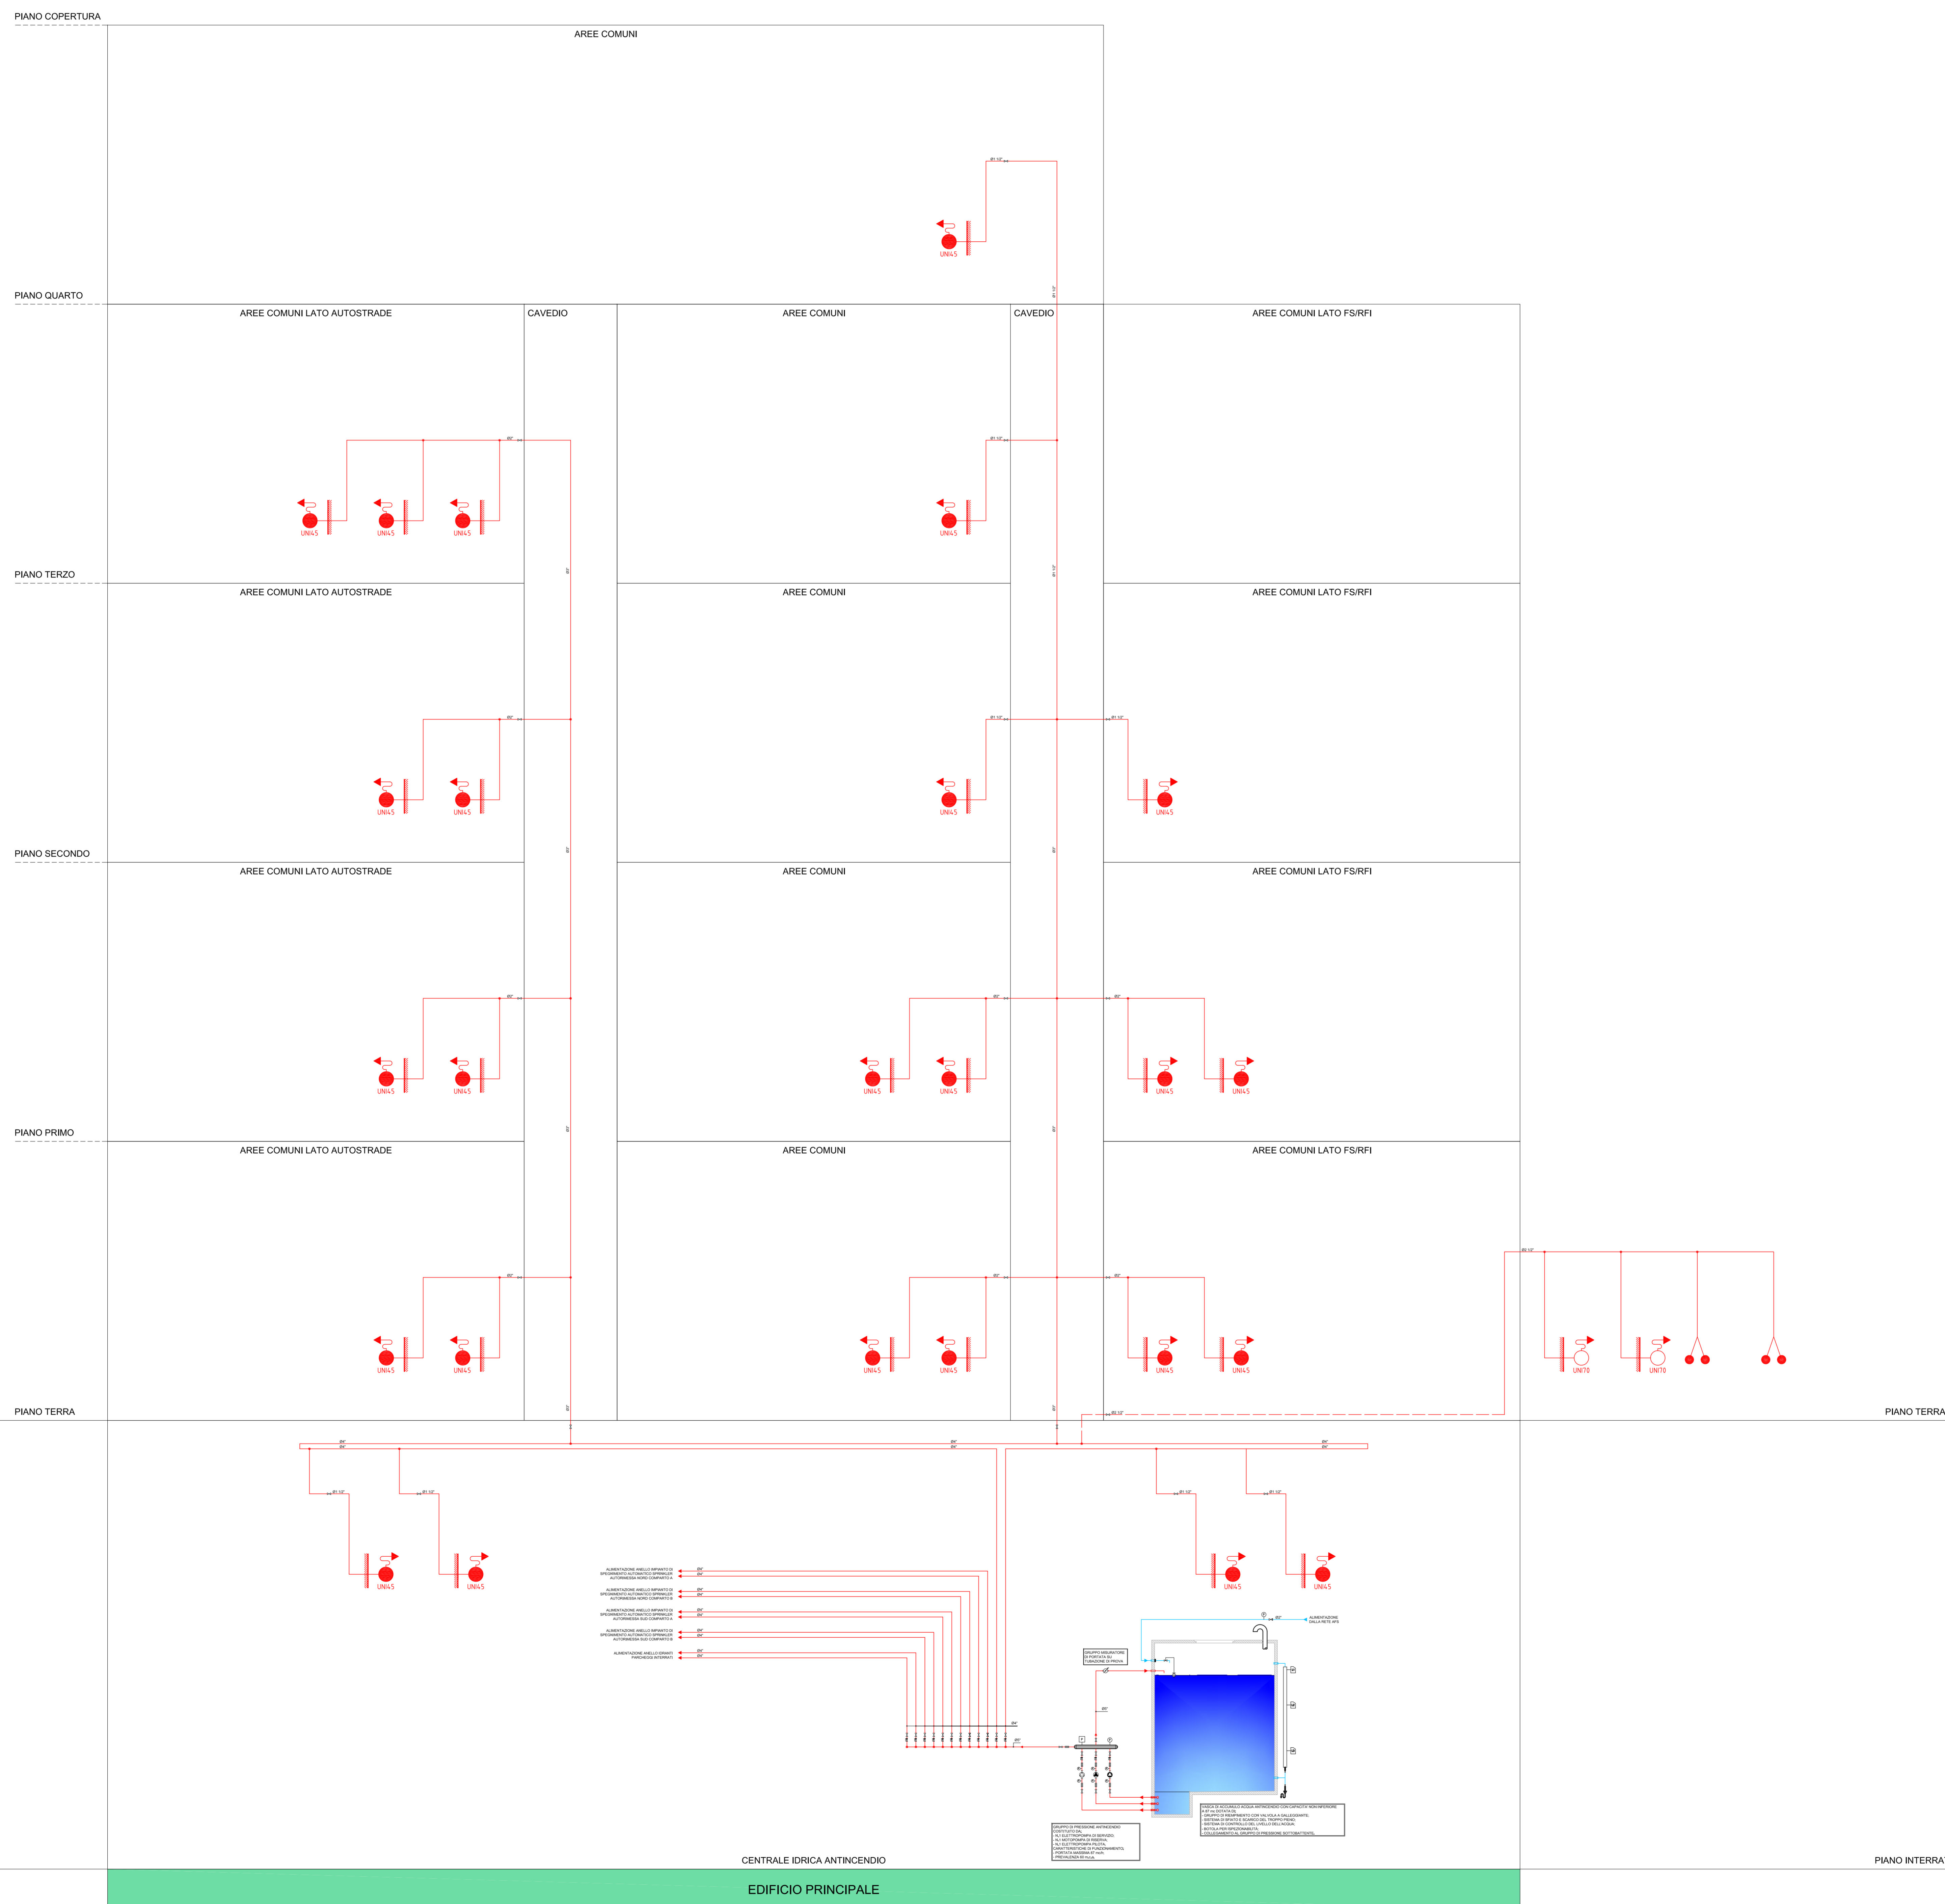

**Stretto di Messina**  
 Concessionario per la progettazione, realizzazione e gestione del collegamento stabile tra lo Stretto e il Continente  
 Organismo di diritto pubblico  
 (Legge n° 1108 del 17 dicembre 1971, modificata dal D.Lgs. n° 114 del 24 aprile 2000)

**PONTE SULLO STRETTO DI MESSINA**  
 PROGETTO DEFINITIVO

**EUROLINK S.p.A.**  
 IMPREGILO S.p.A. (Mandatante)  
 SOCIETA' ITALIANA PER CONDOTTE D'ACQUA S.p.A. (Mandatante)  
 COOPERATIVA MURATORI E CEMENTISTI - C.M.C. di Ravenna Soc. Coop. a.r.l. (Mandatante)  
 SACOR S.A.S. (Mandatante)  
 ISHKAWAJIMA - HARIMA HEAVY INDUSTRIES CO. Ltd. (Mandatante)  
 A.C.I. S.C.P.A. - CONSORZIO STABILE (Mandatante)

<b>IL PROGETTISTA</b> Dott. Ing. I. Barili Ordine Ingegneri V.C.O. n° 122	<b>IL CONTRAENTE GENERALE</b> Project Manager (Ing. P.P. Marcheselli)	<b>STRETTO DI MESSINA</b> Direttore Generale e RUP Valutazione (Ing. G. Fommenghi)	<b>STRETTO DI MESSINA</b> Amministratore Delegato (Dott. P. Ciucci)
--	---	---	---

**COLLEGAMENTI VERSANTE CALABRIA**  
 CENTRO DIREZIONALE **CD0481\_F0**  
 IMPIANTI  
 IMPIANTI MECCANICI - EDIFICIO PRINCIPALE  
 SCHEMA FUNZIONALE GENERALE IMPIANTO IDRICO ANTINCENDIO

REV.	DATA	DESCRIZIONE	REDATTO	VERIFICATO	APPROVATO
F0	20/05/2011	EMMISSIONE FINALE	D. RE.	G. LUPI	I. BARILI

NOME DEL FILE: CD0481\_F0.dwg