

NOTE GENERALI


LEGENDA SIMBOLI

SIMBOLO	DESCRIZIONE
	TUBAZIONI ACQUA PER "SPEGNIMENTO INCENDI" IN ACCIAIO ZINCATO A NORMA UNI EN 10255 VERNICIATO DI ROSSO PASSANTI NEL CONTROSPACCO (LE TUBAZIONI PASSANTI A VISTA ALL'INTERNO DEI PARCHEGGI INTERRATI SARANNO COIBENTATE CON COPPELLE REI 120)
	TUBAZIONI ACQUA FREDDA SANITARIA IN ACCIAIO ZINCATO A NORMA UNI EN 10255
	ELETTROPOMPA PRINCIPALE GRUPPO DI PRESSIONE ANTINCENDIO
	MOTOPOMPA DI RISERVA GRUPPO DI PRESSIONE ANTINCENDIO
	ELETTROPOMPA PILOTA GRUPPO DI PRESSIONE ANTINCENDIO
	PRESSOSTATO DA TUBO
	MANOMETRO DA TUBO
	VALVOLA DI INTERCETTAZIONE
	VALVOLA DI RITENGO
	RUBINETTO CON SCARICO CONVOGLIATO
	FILTRO A Y
	EROGATORE SPRINKLER UNIVERSALE RISPONDENTE ALLA NORMA UNI EN 12845
	IDRANTE UNIK45 A MURO CON TUBO FLESSIBILE E LANCIA
	IDRANTE UNITO A MURO CON TUBO FLESSIBILE E LANCIA
	ATTACCO AUTOPOMPA V.V.F.
	CENTRALE DI CONTROLLO E ALLARME IMPIANTO SPRINKLER (1 = PROGRESSIVO CENTRALE)

PIANO A QUOTA +108.00

PIANO A QUOTA +104.00

PIANO A QUOTA +100.00

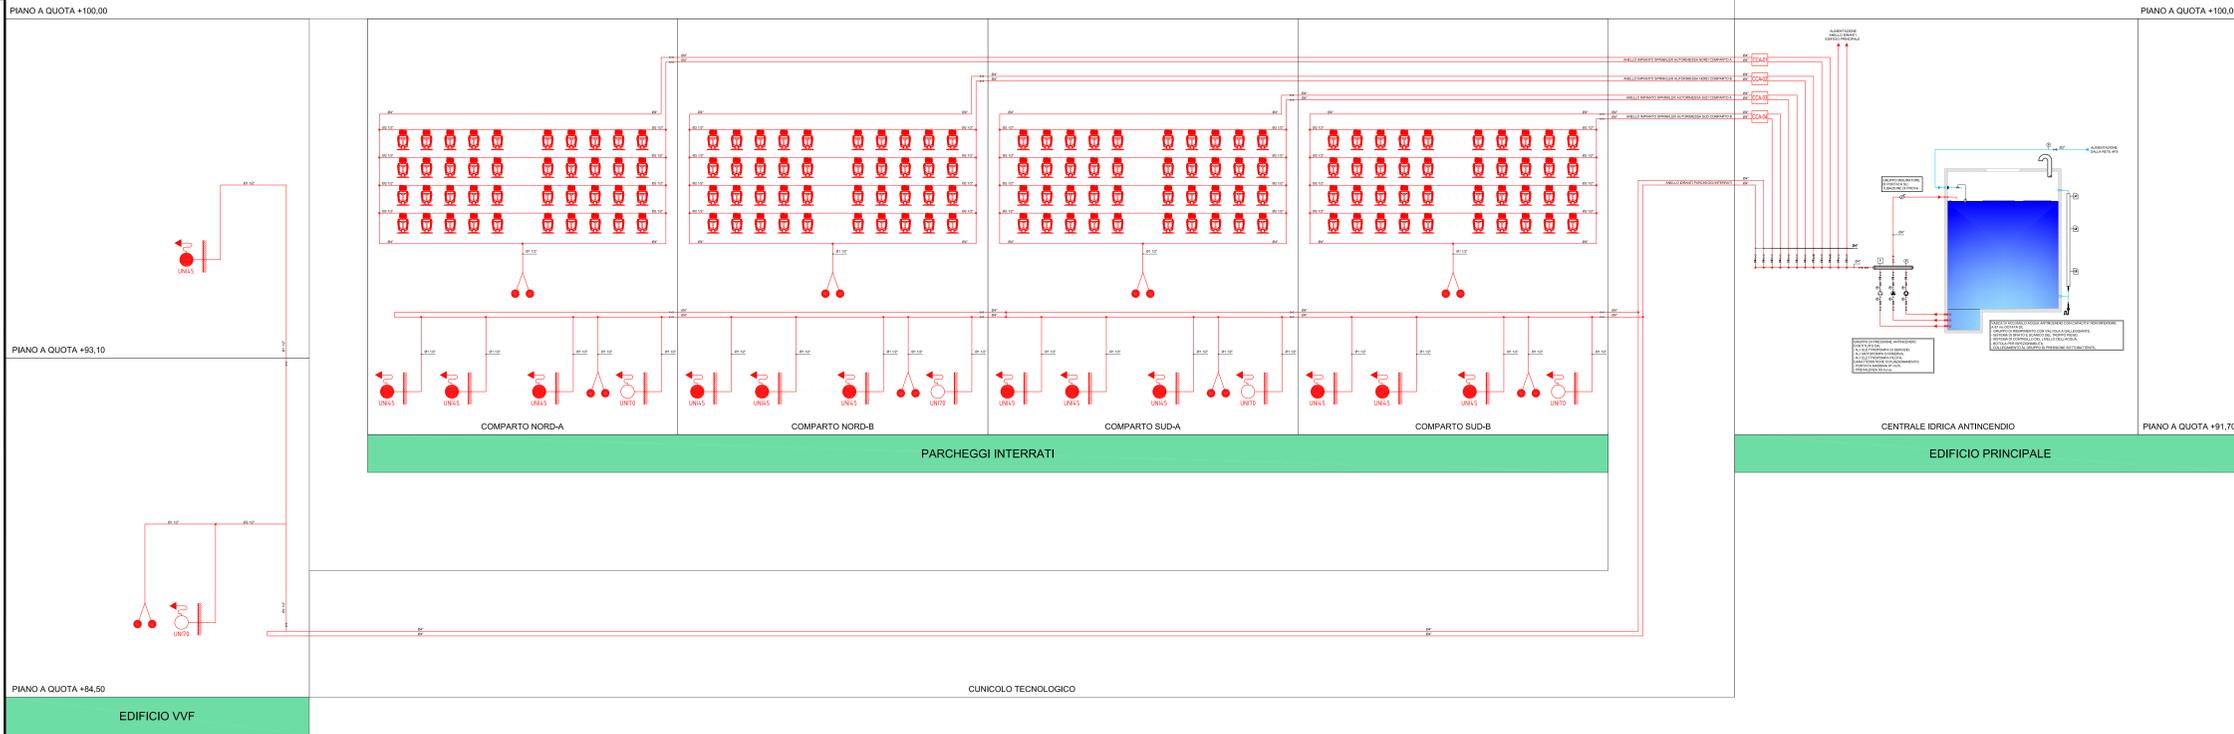

**Stretto di Messina**  
 Concessionario per la progettazione, realizzazione e gestione del collegamento stabile tra la Sicilia e il Continente  
 Oggetto di Diritto pubblico  
 Legge n° 1106 del 17 dicembre 1971, modificata dal D.Lgs. n° 114 del 24 aprile 2000

**EUROLINK S.C.p.A.**  
 IMPREGILO S.p.A. (Mandatante)  
 SOCIETA' ITALIANA PER CONDOTTE D'ACQUA S.p.A. (Mandatante)  
 COOPERATIVA MURATORI E CEMENTISTI - C.M.C. di Ravenna Soc. Coop. a.r.l. (Mandatante)  
 SACOR S.A.S. (Mandatante)  
 ISHKAWAJMA - HARIMA HEAVY INDUSTRIES CO. Ltd. (Mandatante)  
 A.C.I. S.C.P.A. - CONSORZIO STABILE (Mandatante)

<p>IL PROGETTISTA                  Dott. Ing. I. Barili                  Ordine Ingegneri V.C.O.                  n° 122</p>	<p>IL CONTRAENTE GENERALE                  Project Manager                  (Ing. P.P. Marcheselli)</p>	<p>STRETTO DI MESSINA                  Direttore Generale e                  RUP Validatione                  (Ing. G. Fommenghi)</p>	<p>STRETTO DI MESSINA                  Amministratore Delegato                  (Dott. P. Cucco)</p>
--	---	---	--

**COLLEGAMENTI VERSANTE CALABRIA**  
 CENTRO DIREZIONALE  
 IMPIANTI  
 IMPIANTI MECCANICI - PARCHEGGI  
 SCHEMA FUNZIONALE GENERALE IMPIANTO IDRICO ANTINCENDIO

**CDO490\_F0**

REV.	DATA	DESCRIZIONE	REDATTO	VERIFICATO	APPROVATO
FO	20/09/2011	EMMISSIONE FINALE	D. RE.	G. LUPI	I. BARILI

NOME DEL FILE: CDO490\_F0.dwg