


SCHEMA ARCHITETTURA RIVELAZIONE INCENDI

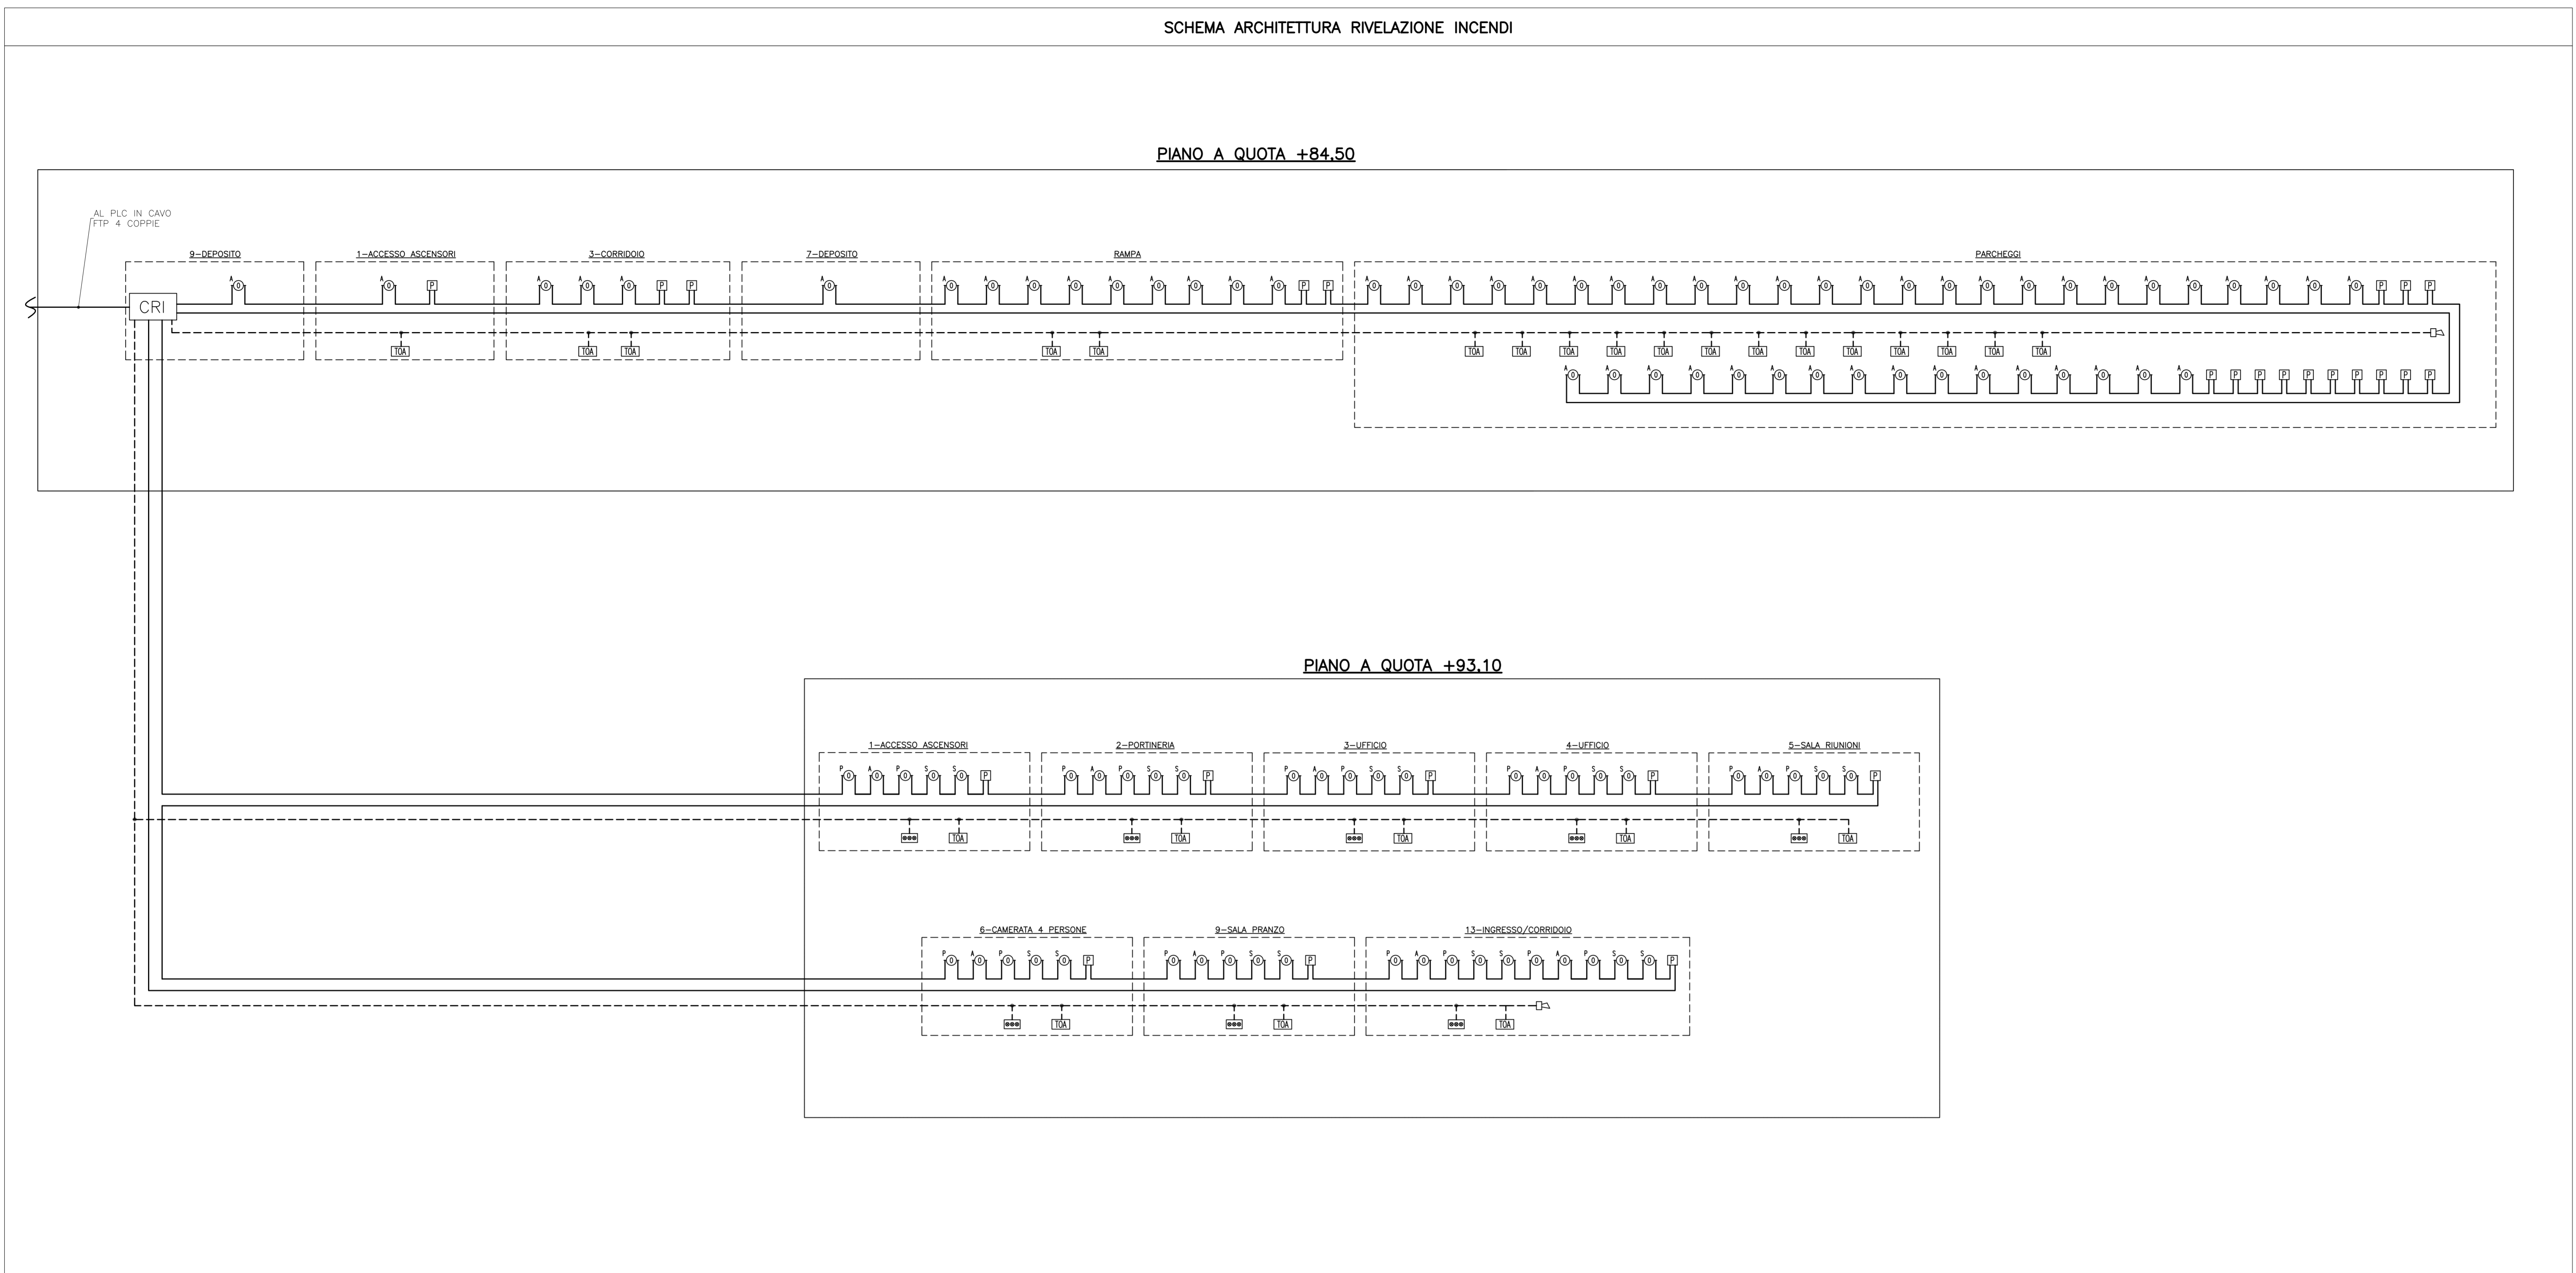


NOTE GENERALI


LEGENDA SIMBOLI

SIMBOLO	DESCRIZIONE
	CENTRALE RIVELAZIONE INCENDI
	RIVELATORE MULTICRITERIO IN AMBIENTE
	RIVELATORE OTTICO DI FUMO IN AMBIENTE
	RIVELATORE OTTICO DI FUMO NEL CONTROSOFFRITTO
	RIVELATORE OTTICO DI FUMO NEL PAVIMENTO GALLEGGIANTE
	PANNELLO CON SEGNALAZIONI LUMINOSE PER L'INDIVIDUAZIONE DEL PUNTO DI PROVENIENZA DELL'ALLARME PER I RIVELATORI NON DIRETTAMENTE VISIBILI
	PULSANTE DI ALLARME INCENDI
	TARGA OTTICO ACUSTICA
	SIRENA ALLARME INCENDIO
	CAVO 2x0,5 mmq TWISTATO E SCHERMATO RESISTENTE AL FUOCO
	ALIMENTAZIONE A 24 V IN CAVO FTG100M1 2x1,5 mmq
	CENTRALE DI GESTIONE IMPIANTO TELECAMERE
	TELECAMERA FISSA
	CASSETTA DI GIUNZIONE TELECAMERA COMPRESIVO DI SWITCH, ALIMENTATORE E CONVERTITORE DI SEGNALE DA CAVO COASSIALE A FIBRA OTTICA
	TELECAMERA DOME BRANDEGGIABILE
	CENTRALE ANTINTRUSIONE E CONTROLLO ACCESSI
	LETTORE DI BADGE
	SERRATURA ELETTRICA
	PULSANTE DI SBLOCCO
	SIRENA ALLARME ANTINTRUSIONE
	RIVELATORE A DOPPIA TECNOLOGIA PER IMPIANTO ANTINTRUSIONE
	CONTATTO MAGNETICO
	UNITA' PERIFERICA DI CONTROLLO VARCHI

SCHEMA ARCHITETTURA IMPIANTO ANTINTRUSIONE E CONTROLLO ACCESSI

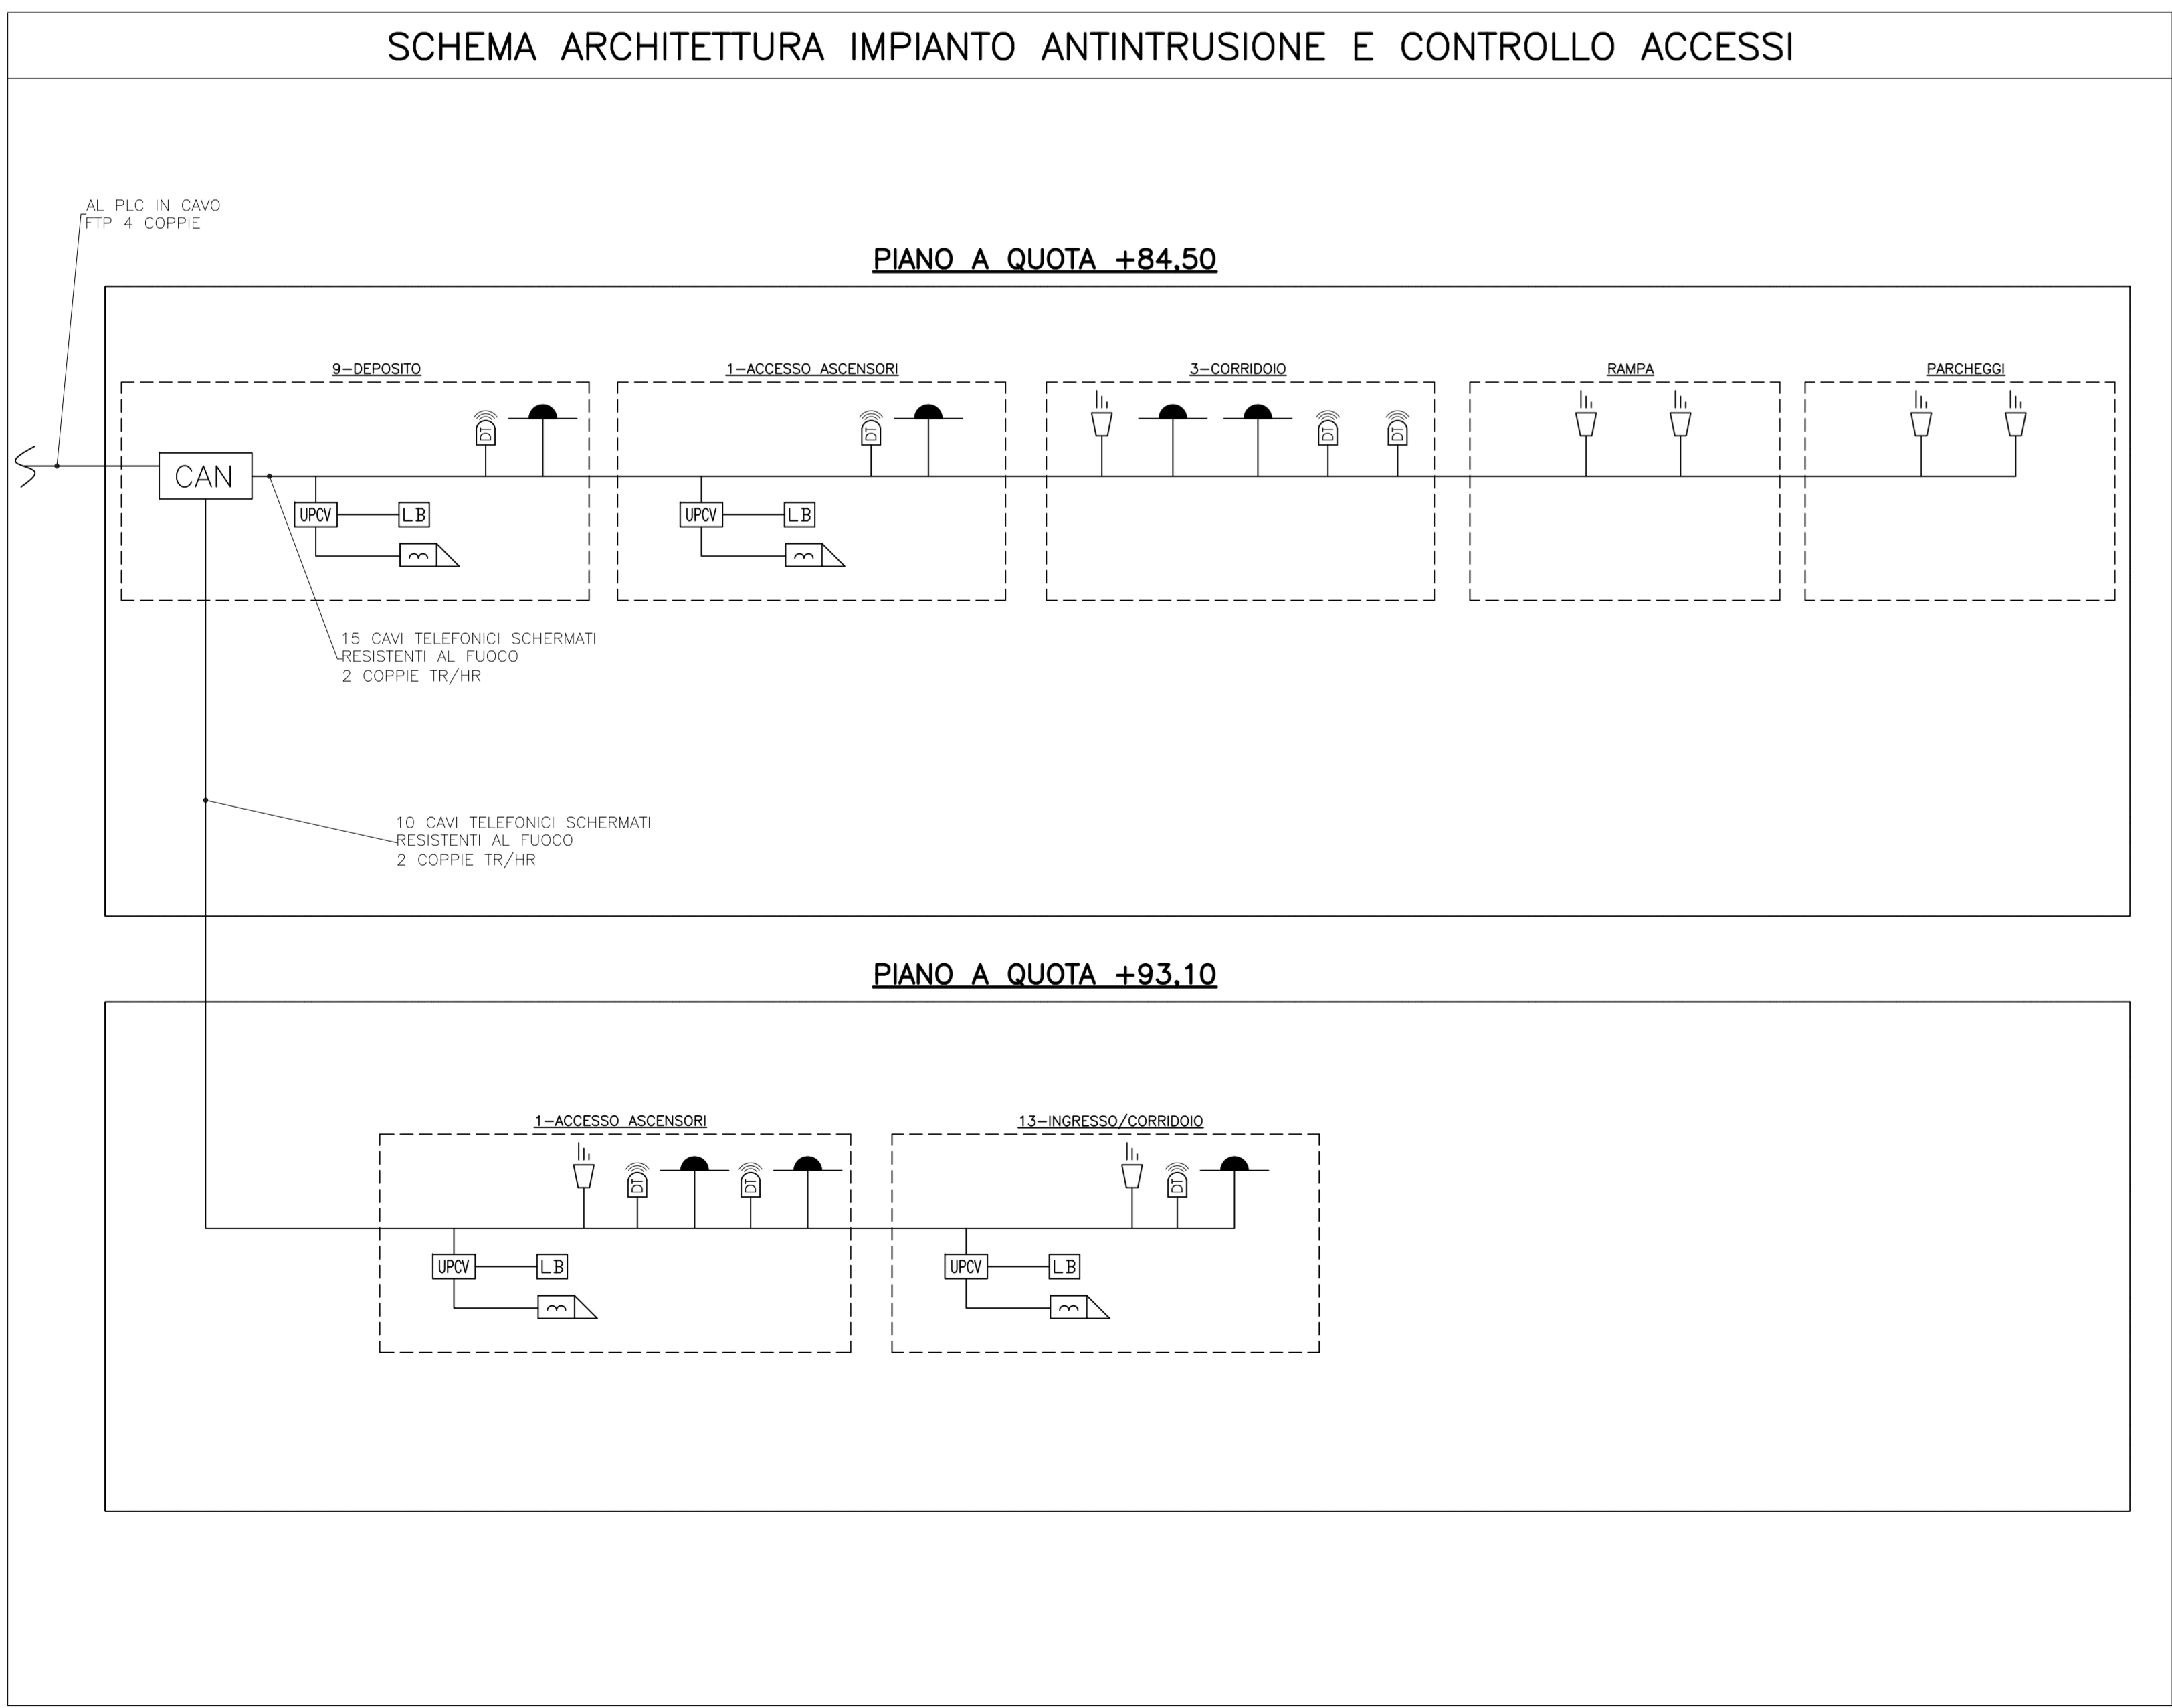

SCHEMA ARCHITETTURA IMPIANTO TELEVISIVO A CIRCUITO CHIUSO

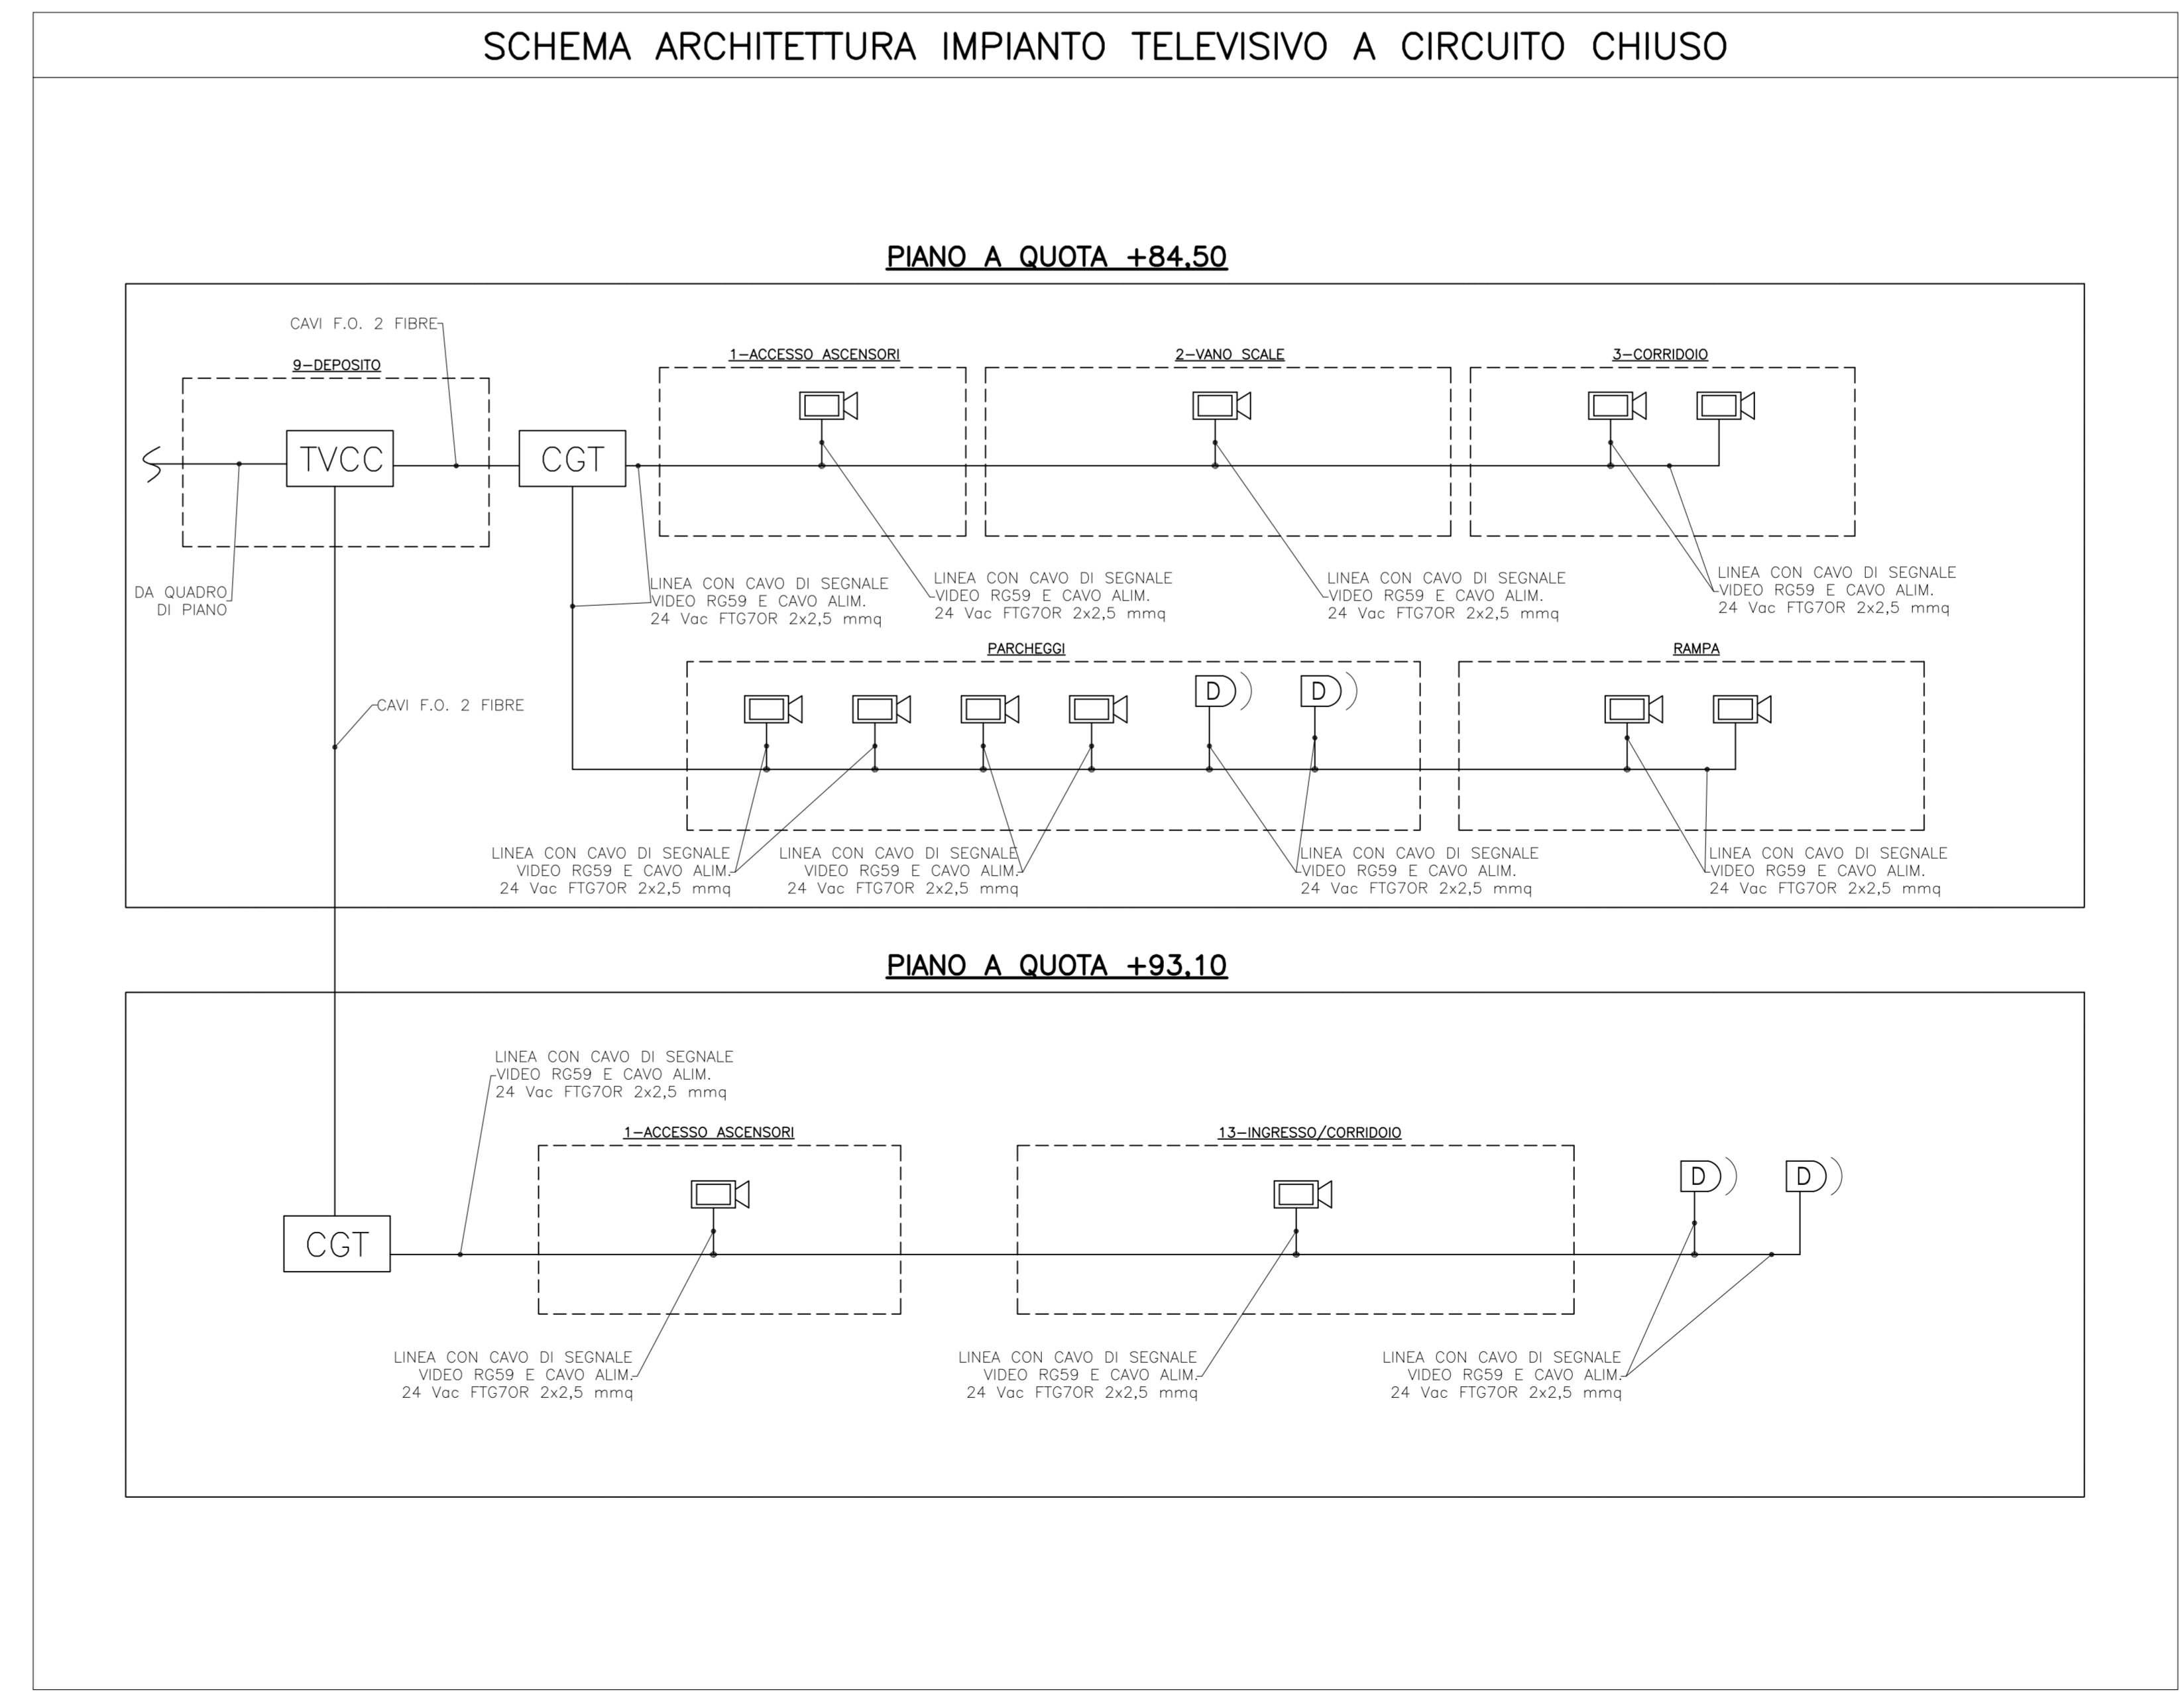

Stretto di Messina

Concessionario per la progettazione, realizzazione e gestione del collegamento stabile tra lo Stretto e il Continente
Ordigno di Stato pubblico
Legge n° 1108 del 15 dicembre 1971, modificato dal D.Lgs. n° 114 del 24 aprile 2003

PONTE SULLO STRETTO DI MESSINA

PROGETTO DEFINITIVO

EUROLINK S.p.A.
IMPREGIOLIO S.p.A. (Mandatante)
 SOCIETA' ITALIANA PER CONDOTTE D'ACQUA S.p.A. (Mandatante)
 COOPERATIVA MURATORI E CEMENTISTI - C.M.C. di Ravenna Soc. Coop. a.r.l. (Mandatante)
 SACOR S.A.S. (Mandatante)
 ISHKAJALIMA - HARIMA HEAVY INDUSTRIES CO. Ltd. (Mandatante)
 A.C.I. S.C.P.A. - CONSORZIO STABILE (Mandatante)

IL PROGETTISTA Det. Ing. I. Barili Ordine Ingegneri V.C.0. n° 122	IL CONTRAENTE GENERALE (Ing. P.P. Marcheselli)	STRETTO DI MESSINA Direttore Generale e RUP Isolazione (Ing. G. Fommenghi)	STRETTO DI MESSINA Amministratore Delegato (Dott. P. Ciucci)
---	--	--	---

COLLEGAMENTI VERSANTE CALABRIA
 CENTRO DIREZIONALE **CD0502_F0**
 IMPIANTI
 IMPIANTI DI SICUREZZA - EDIFICIO WF

SCHEMA ARCHITETTURA DI SISTEMA IMPIANTI DI SICUREZZA (antintrusione, controllo accessi, rilev. incendi, TVcc)

CODICE
 [C][G][O][7][0][P][I][A][D][C][D][I][B][I][S][I][S][D][0][0][0][0][0][1][F][0]

SCALA: /

REV.	DATA	DESCRIZIONE	REDATTO	VERIFICATO	APPROVATO
10	20/05/2011	EMISSIONE FINALE	D. RE.	G. LUPI	I. BARILI

NOME DEL FILE: CD0502_F0.dwg