


PROVINCIA	REGGIO CALABRIA				
COMUNE					
LIVELLETTE	D=-2,131 L=231,834 P=-13,5067/..	D=0,802 L=191,008 P=4,1987/..	D=4,680 L=995,000 P=8,0007/..	D=-2,970 L=1000,000 P=-2,9707/..	


R1 Prog=0.000 Quota=49.293	R2 Prog=231.834 Quota=46.168	R3 Prog=422.842 Quota=46.970	R4 Prog=1007.842 Quota=51.650	R5 Prog=2007.842 Quota=48.680
R= 6880.000 T= 60.904 F= 0.270 Sv= 121.808 Dp= 17.70287/..	R= 7000.000 T= 13.303 F= 0.013 Sv= 20.121 Dp= 3.80097/..	R= 7000.000 T= 36.395 F= -0.105 Sv= 76.790 Dp= -10.97007/..		

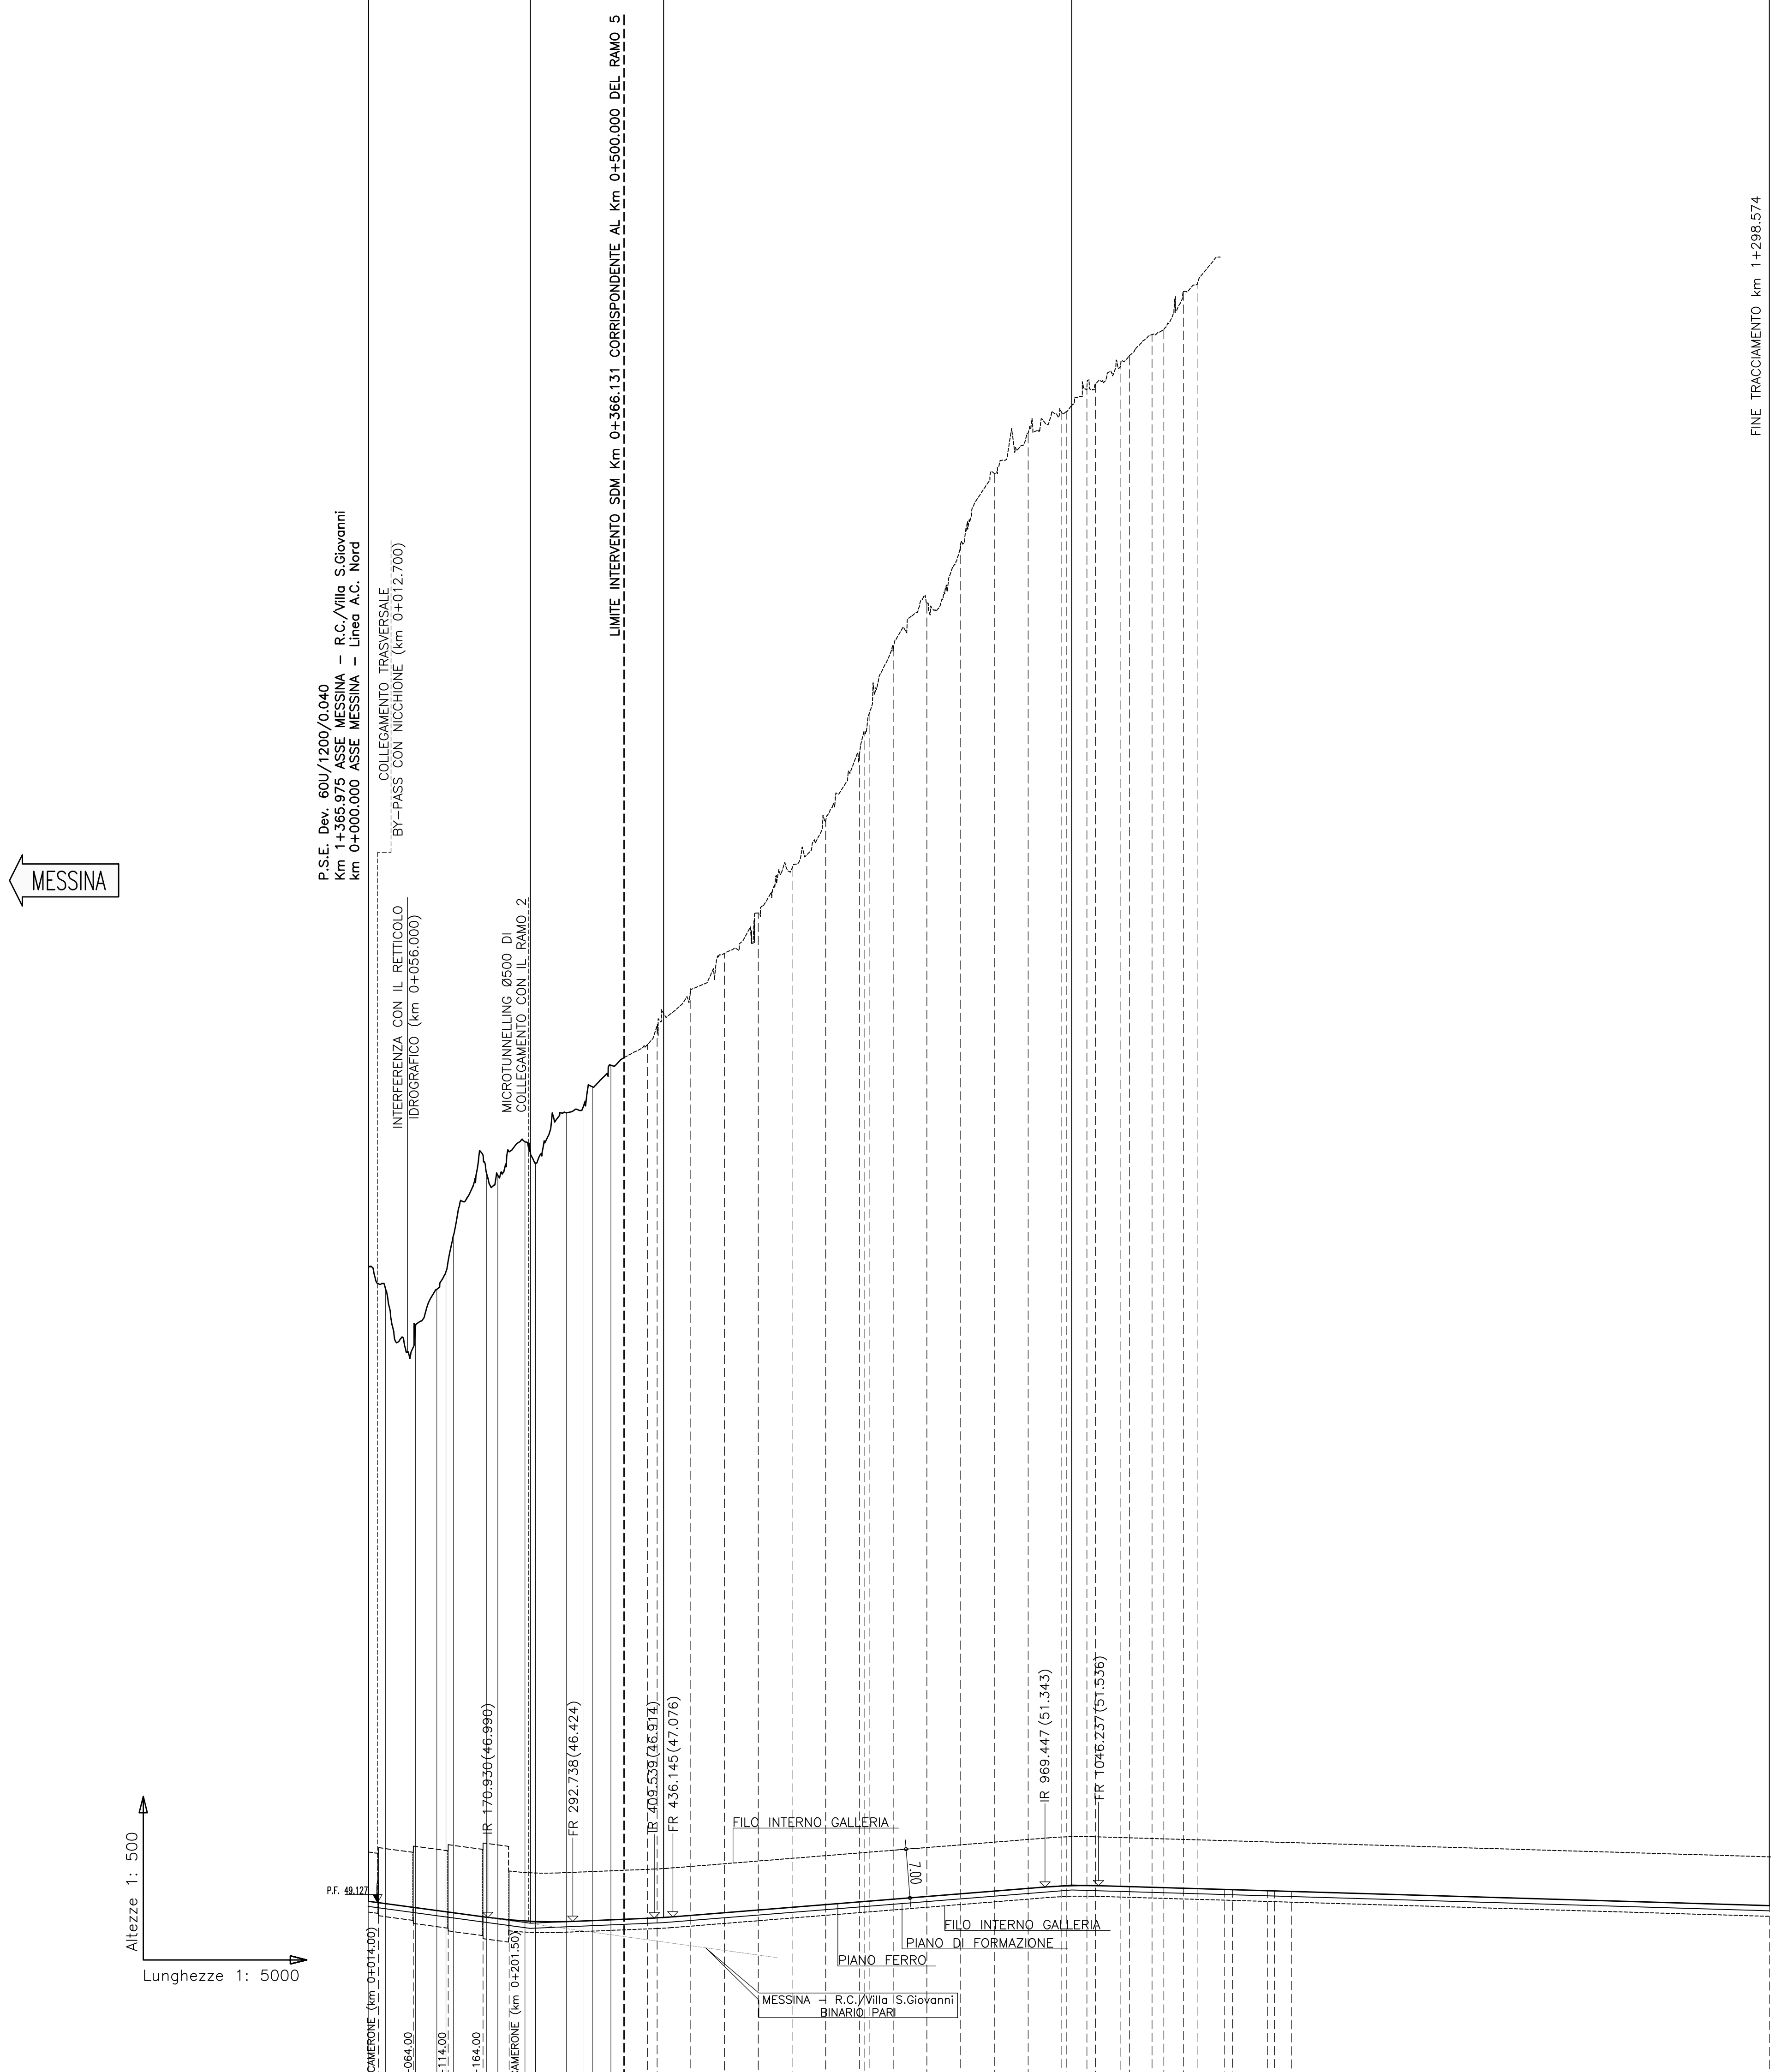

No. SEZIONI	0	1	2	3	4	5	6	7	8	9	10	11	12	13	14	15	16	17	18	19	20	
DISTANZE PROGRESSIVE	0	24.324	74.324	124.324	174.324	224.324	274.324	324.324	374.324	424.324	474.324	524.324	574.324	624.324	674.324	724.324	774.324	824.324	874.324	924.324	974.324	1024.324
DISTANZE PARZIALI		24.324	50.000	75.676	101.352	127.028	152.704	178.380	204.056	229.732	255.408	281.084	306.760	332.436	358.112	383.788	409.464	435.140	460.816	486.492	512.168	537.844
QUOTE TERRENO																						
QUOTE PROGETTO - PIANO FERRO																						
ETTOMETRICHE																						
AND. PLAN.																						

NOTE GENERALI

QUADRO D'UNIONE

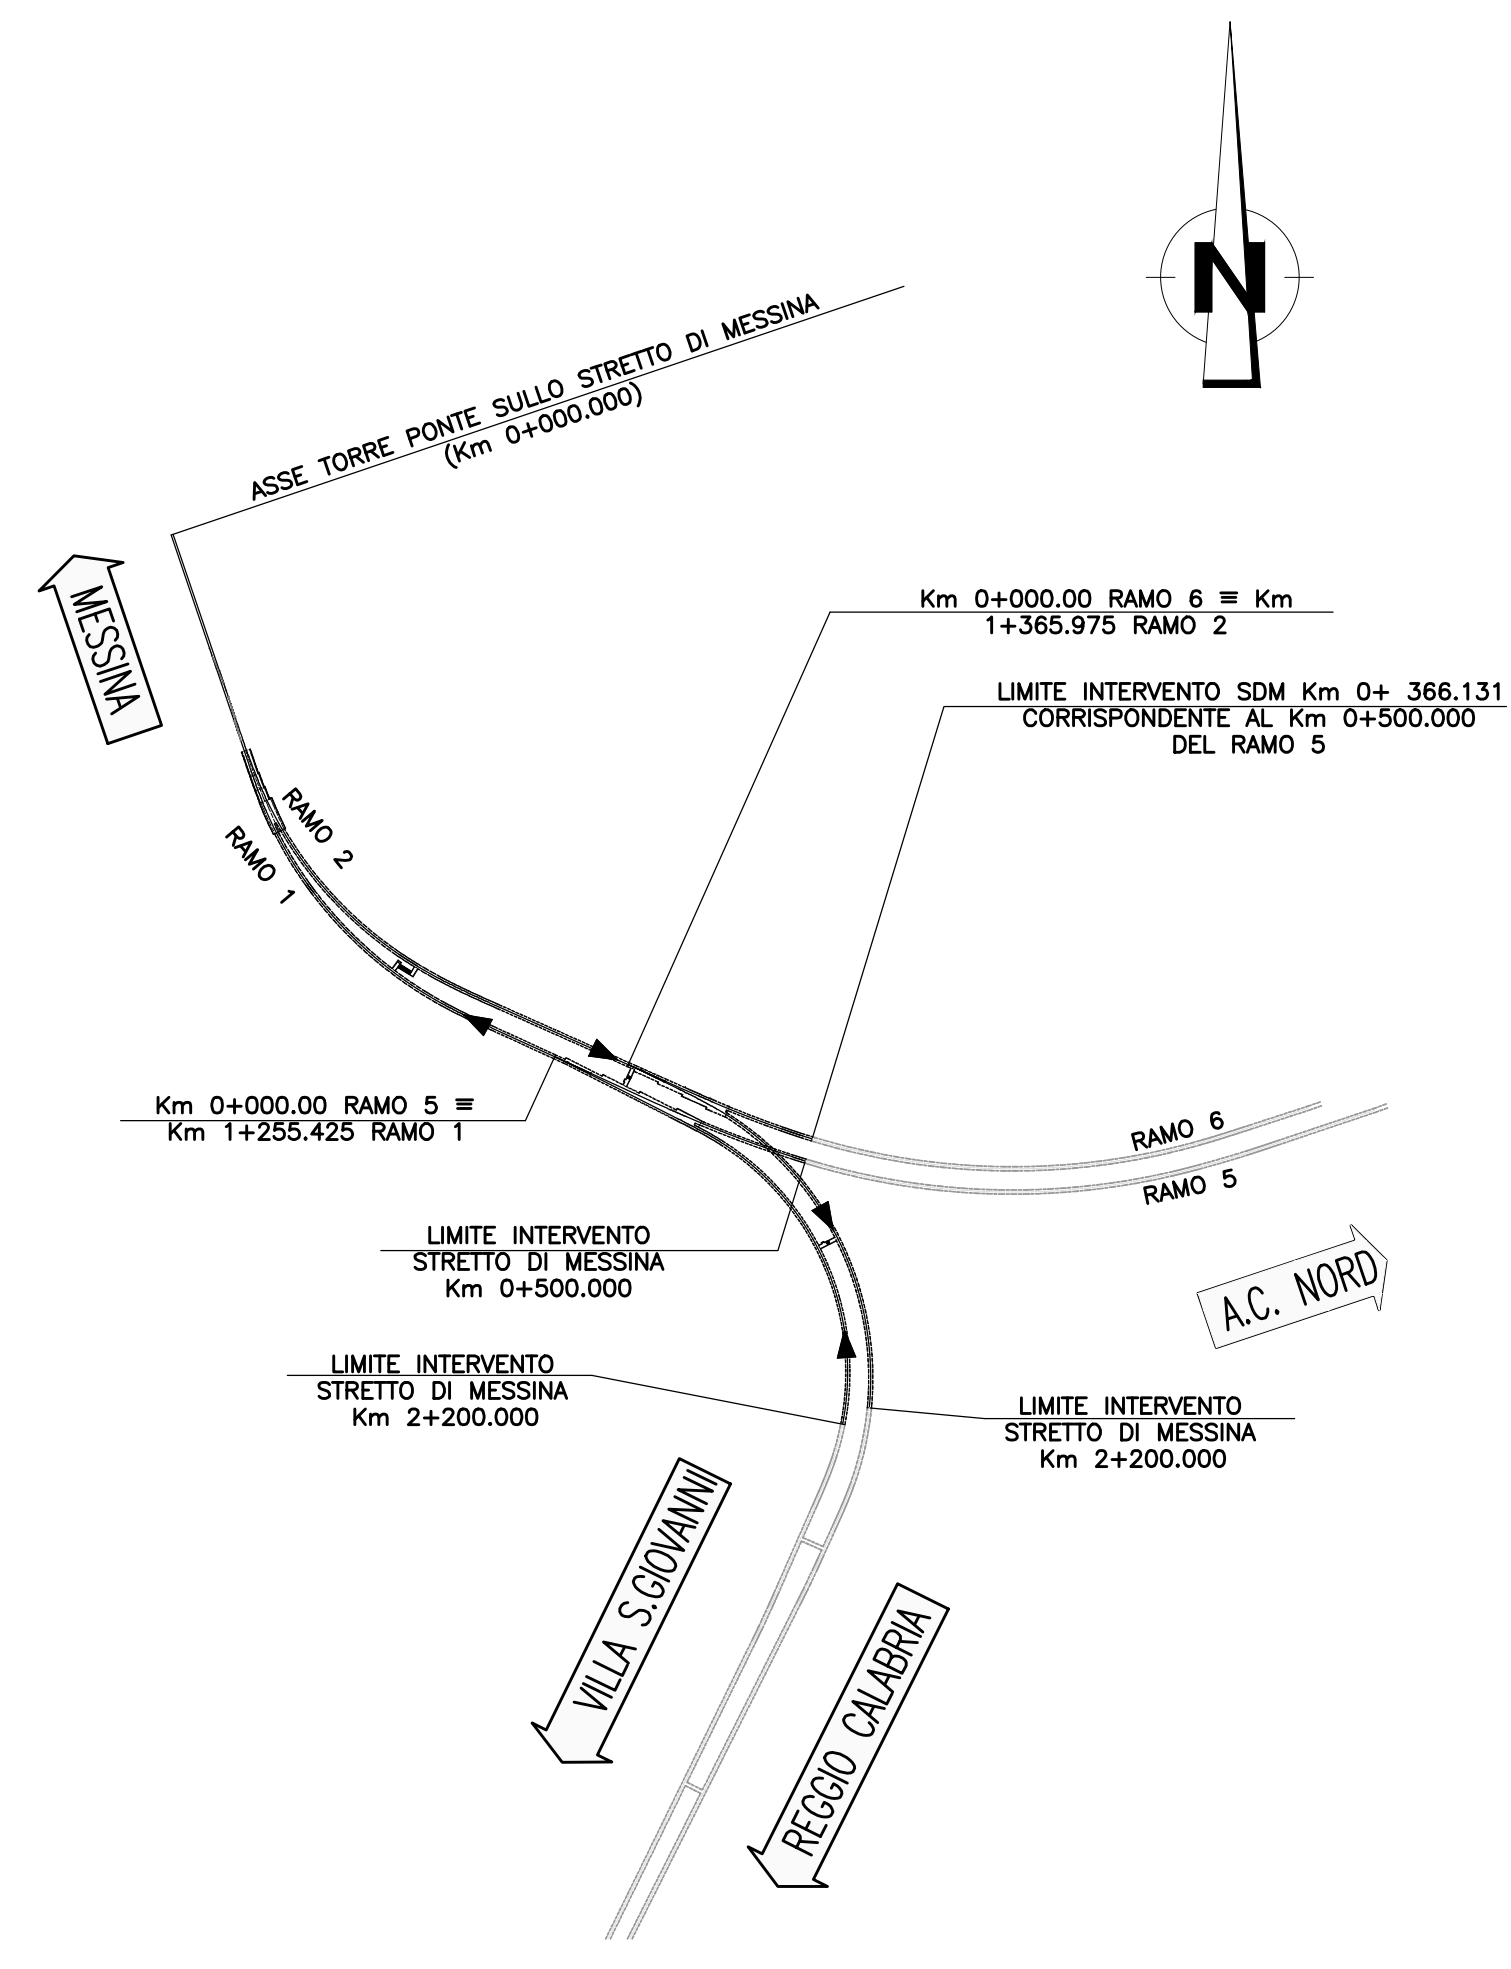

**Stretto di Messina**  
 Concessionaria per la progettazione, realizzazione e gestione del collegamento stabile tra lo Scalo e il Cardinale  
 Organismo di Diritto pubblico  
 (Legge n° 1158 del 17 gennaio 1971, modificata dal D.Lgs. n° 114 del 24 aprile 2001)

**PONTE SULLO STRETTO DI MESSINA**  
 PROGETTO DEFINITIVO

**EUROLINK S.C.p.A.**  
 IMPREGILO S.p.A. (Mandatataria)  
 SOCIETA' ITALIANA PER CONDOTTE D'ACQUA S.p.A. (Mandatante)  
 COOPERATIVA MURATORI E CEMENTISTI - C.M.C. di Ravenna Soc. Coop. a.r.l. (Mandatante)  
 SACVY S.A.U. (Mandatante)  
 ISHIKAWAJIMA - HARIMA HEAVY INDUSTRIES CO. Ltd. (Mandatante)  
 A.C.I. S.C.P.A. - CONSORZIO STABILE (Mandatante)

IL PROGETTISTA Dott. Ing. F. Colli Ordine Ingegneri Milano n° 20305	IL CONTRAENTE GENERALE Project Manager (Ing. P.P. Marcheselli)	STRETTO DI MESSINA Direttore Generale e RUP Validazione (Ing. G. Timmenhelli)	STRETTO DI MESSINA Amministratore Delegato (Dott. P. Gucci)
--	--	--	---

**COLLEGAMENTI CALABRIA** **CF0019\_F0**  
 PARTE GENERALE FERROVIARIA  
 TRACCIAMI. PLANOALTIMETRICO, SEZIONI E GEOMETRIA CORPO FERROVIARIO  
 TRACCIATO FERROVIARIO  
 PROFILO LONGITUDINALE GENERALE-RAMO 6-INNESTO LATO MESSINA-AC NORD BATTIPAGLIA -BINARIO PARI

REV.	DATA	DESCRIZIONE	REDAITTO	VERIFICATO	APPROVATO
FO	20/06/2011	EMISSIONE FINALE	G. SOUTO	BERTONI	PAGANI