PROVINCIA	REGGIO CALABRIA	REGGIO CALABRIA
COMUNE	VILLA S. GIOVANNI	CAMPO CALABRO
LIVELLETTE	D=−7.485 L=810.532 P=−9.232°/..	D=−1.334 L=889.468 P=−1.500°/..

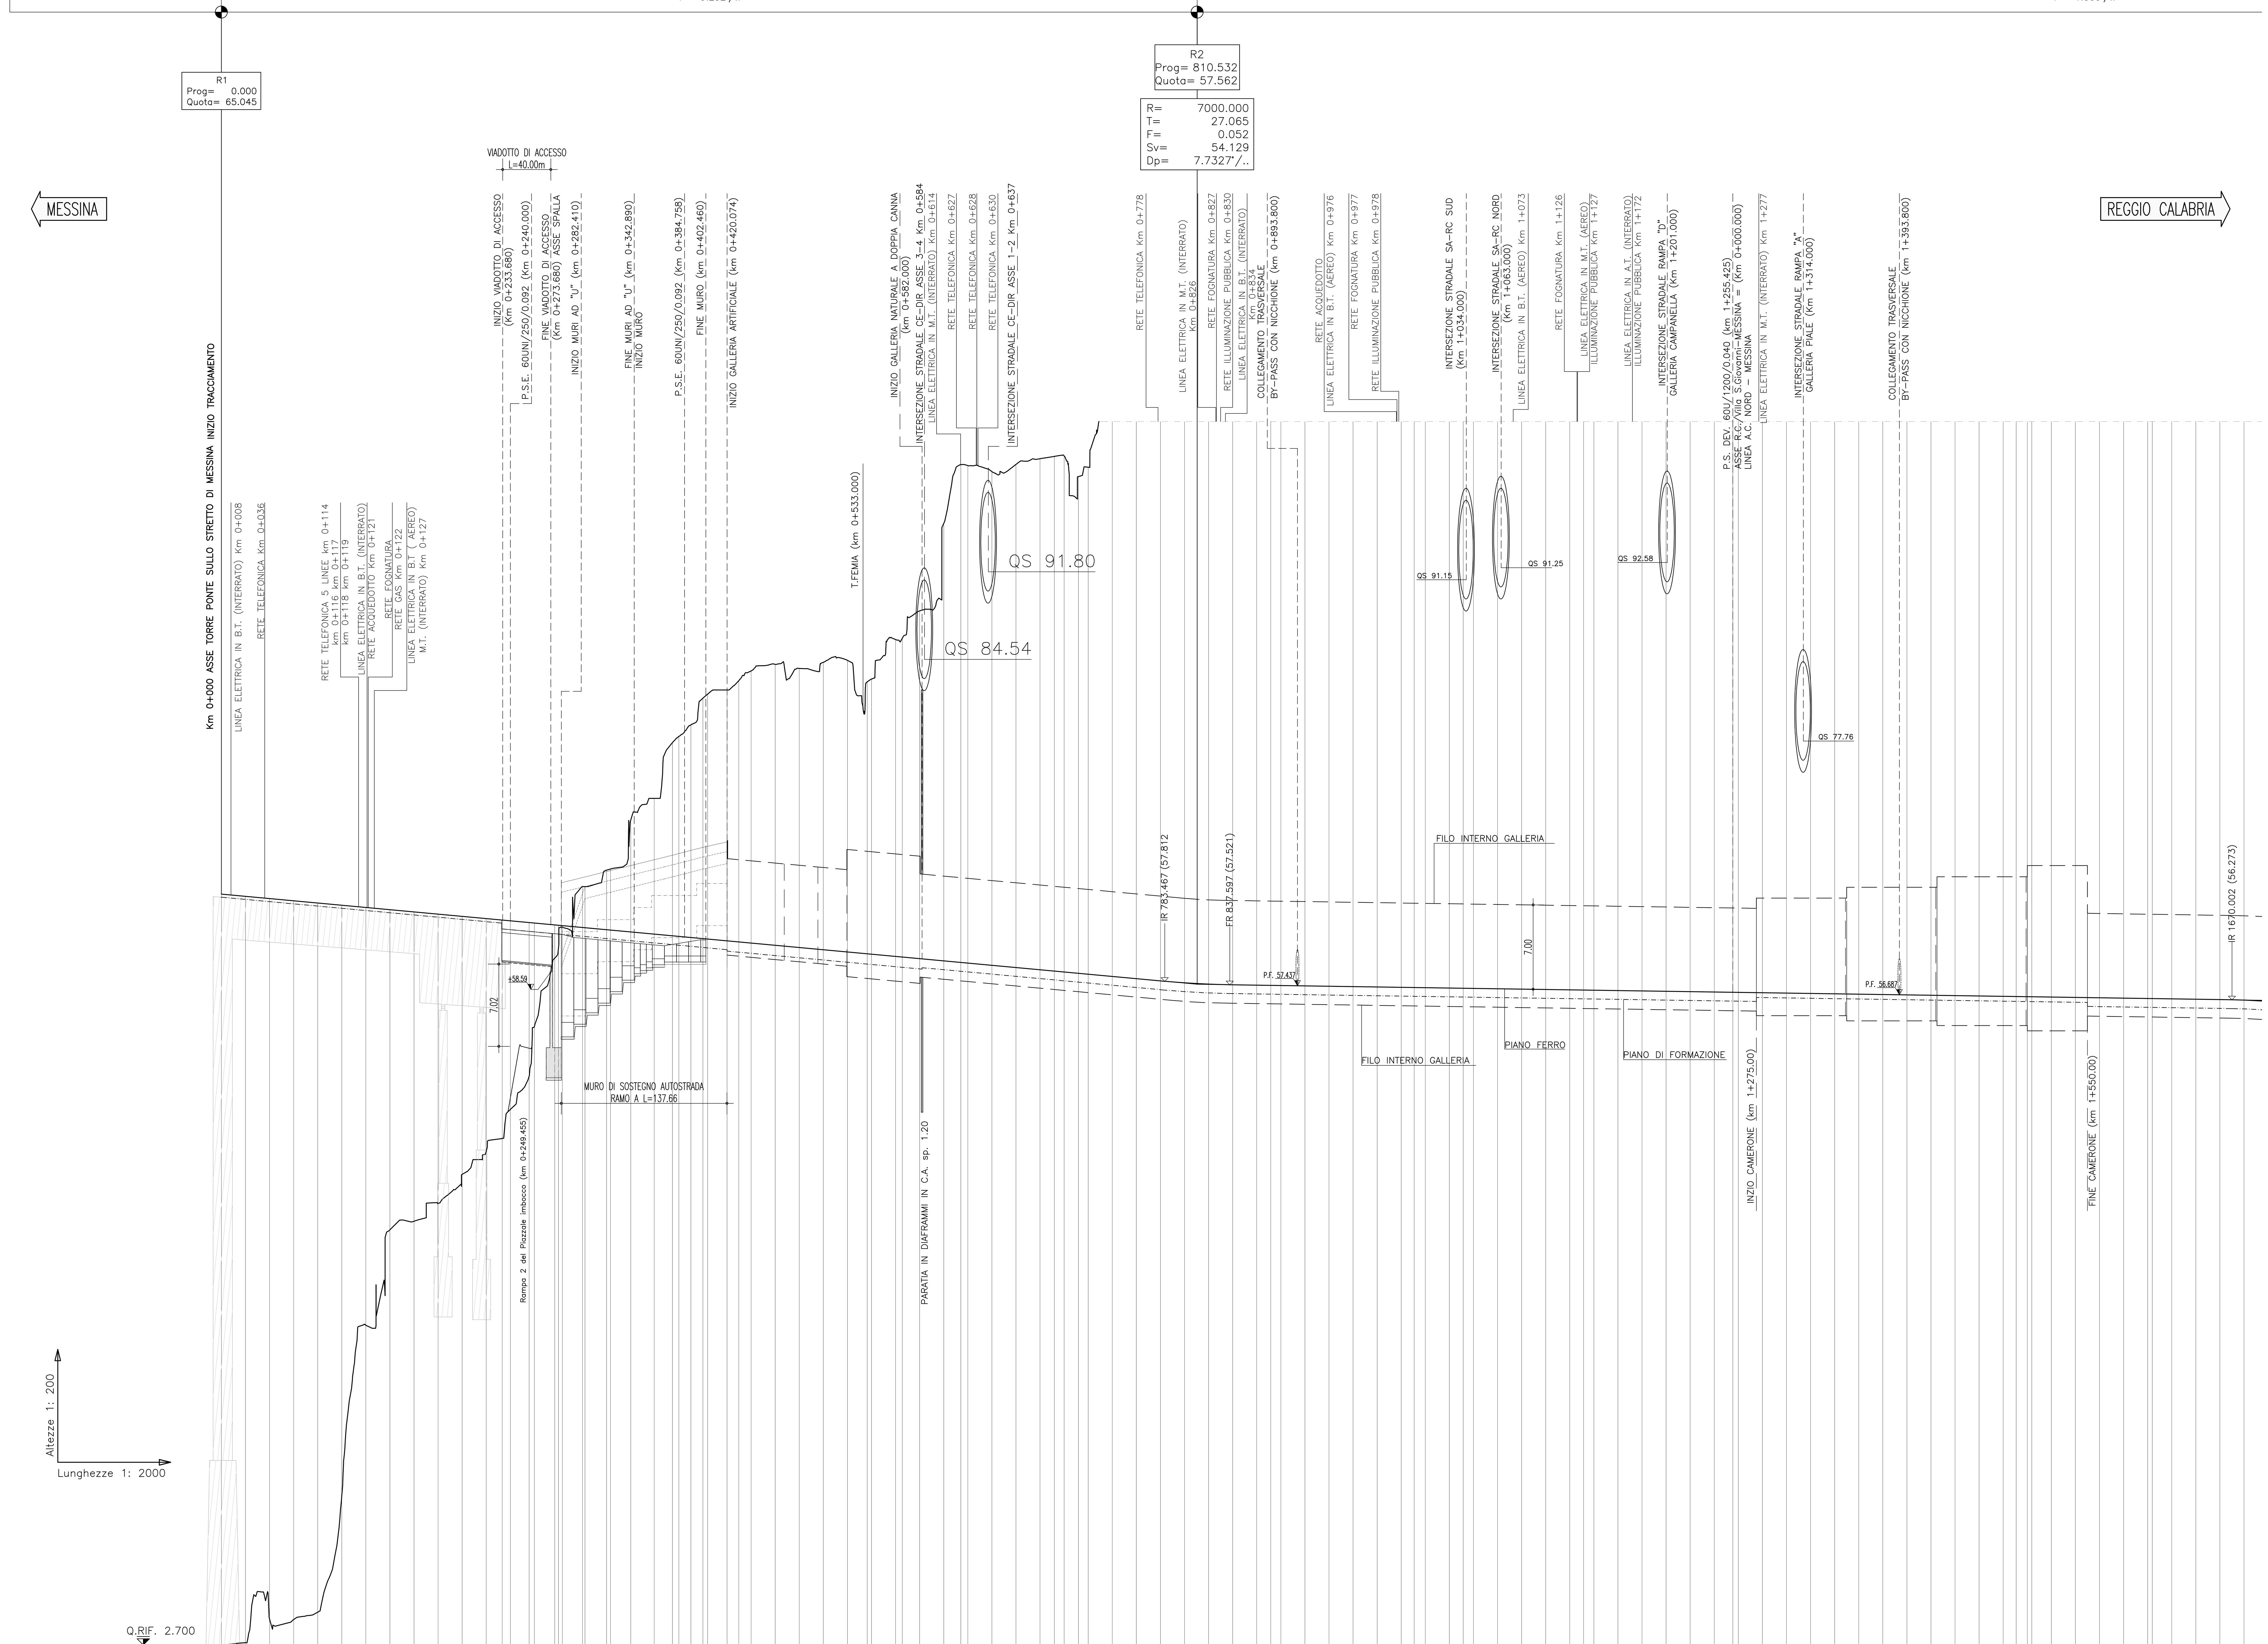

No. SEZIONI	DISTANZE PROGRESSIVE	DISTANZE PARZIALI	QUOTE TERRENO	QUOTE PROGETTO – PIANO FERRO
1	0.000		2.712	65.045
2	20.000	20.000	2.891	64.860
3	40.000	20.000	4.872	64.676
4	60.000	20.000	4.801	64.491
5	80.000	20.000	5.424	64.306
6	100.000	20.000	15.070	64.122
7	120.000	20.000	29.245	63.937
8	140.000	20.000	37.184	63.752
9	160.000	20.000	37.888	63.568
10	180.000	20.000	39.366	63.383
11	200.000	20.000	41.773	63.199
12	220.000	20.000	43.700	63.014
	233.240	13.240	44.756	62.892
13	240.000	6.760	47.166	62.829
	255.602	15.602	49.922	62.685
14	260.000	4.398	54.050	62.645
	276.836	16.836	59.725	62.489
15	280.000	3.164	60.581	62.460
16	283.240	3.240	62.297	62.430
17	300.000	16.760	65.677	62.278
	302.003	2.003	65.677	62.257
18	320.000	17.997	67.037	62.091
	323.165	3.165	67.132	62.061
19	340.000	16.835	71.179	61.906
20	359.526	19.526	73.000	61.726
	374.633	15.107	77.623	61.586
21	380.000	5.367	78.144	61.537
	390.000	10.000	79.101	61.444
22	400.000	10.000	81.320	61.352
23	403.892	3.892	81.652	61.316
24	420.000	16.108	82.000	61.167
25	429.802	9.802	82.775	61.077
26	440.000	10.198	83.578	60.983
27	460.000	20.000	84.132	60.798
28	480.000	20.000	83.784	60.613
29	500.000	20.000	84.303	60.429
30	520.000	20.000	84.462	60.244
31	536.472	16.472	82.674	60.092
32	540.000	3.528	82.908	60.060
33	560.000	20.000	86.183	59.875
34	565.540	5.540	86.293	59.824
35	580.000	14.460	88.562	59.690
36	600.000	20.000	95.825	59.506
	614.169	14.169	100.705	59.375
	620.000	5.831	100.636	59.321
	640.000	20.000	100.137	59.136
	660.000	20.000	100.727	58.952
	680.000	20.000	101.204	58.767
	691.866	11.866	101.394	58.657
	700.000	8.134	101.433	58.582
	711.866	11.866	99.717	58.473
	720.000	8.134	100.494	58.398
	740.000	20.000	112.349	58.213
	760.000	20.000	113.872	58.028
	780.000	20.000	115.034	57.844
	800.000	20.000	116.498	57.679
	820.000	20.000	122.332	57.570
	840.000	20.000	126.948	57.518
	860.000	20.000	131.529	57.488
	871.676	11.676	133.720	57.470
	880.000	8.324	135.356	57.458
	900.000	20.000	135.804	57.428
	920.000	20.000	138.153	57.398
	940.000	20.000	138.906	57.368
	960.000	20.000	139.473	57.338
	980.000	20.000	138.010	57.308
	990.770	10.770	138.165	57.292
	1000.000	9.230	134.934	57.278
	1020.000	20.000	135.099	57.248
	1031.485	11.485	138.114	57.230
	1040.000	8.515	137.999	57.218
	1060.000	20.000	139.749	57.188
	1080.000	20.000	139.778	57.158
	1100.000	20.000	139.342	57.128
	1120.000	20.000	138.022	57.098
	1131.485	11.485	134.485	57.080
	1140.000	8.515	135.330	57.068
	1160.000	20.000	134.773	57.038
	1180.000	20.000	134.637	57.008
	1200.000	20.000	137.122	56.978
	1220.000	20.000	134.938	56.948
	1240.000	20.000	133.056	56.918
	1255.425	15.425	130.489	56.895
	1260.000	4.575	130.489	56.895
	1279.759	19.759	130.456	56.858
	1280.000	0.241	127.748 / 127.749	56.858
	1300.000	20.000	127.858	56.828
	1304.075	4.075	128.104	56.822
	1320.000	15.925	131.285	56.798
	1340.000	20.000	134.000	56.768
	1360.000	20.000	133.237	56.738
	1380.000	20.000	129.923	56.708
	1400.000	20.000	124.914	56.678
	1420.000	20.000	131.049	56.648
	1440.000	20.000	133.995	56.618
	1460.000	20.000	138.573	56.588
	1480.000	20.000	151.433	56.558
	1490.770	10.770	154.804	56.542
	1500.000	9.230	155.818	56.528
	1503.793	3.793	155.993	56.522
	1520.000	16.207	157.345	56.498
	1540.000	20.000	159.355	56.468
	1560.000	20.000	160.332	56.438
	1580.000	20.000	161.218	56.408
	1600.000	20.000	162.173	56.378
	1603.793	3.793	162.306	56.372
	1620.000	16.207	164.100	56.348
	1640.000	20.000	164.241	56.318
	1660.000	20.000	165.051	56.288
	1680.000	20.000	165.457	56.248

ETTOMETRICHE: 0 1 2 3 4 5 6 7 8 9 10 11 12 13 14 15 16

ANDAMENTO PLANIMETRICO: L=429.80 — S60UNI/250/0.092 — S60UNI/250/0.092 — RP=106.67 — SV=155.39 R=710.00 V=120 Km/h — RP=20.00 — SV=319.62 R=750.00 V=120 Km/h — RP=100.00 — L=123.94 — 60UNI/1200/0.040 — R=1200.00 SV=48.65 — L=199.719 V=100 Km/h — RP=100.00 — SV=657.87 R=500.00 V=100 Km/h

NOTE GENERALI

QUADRO D'UNIONE

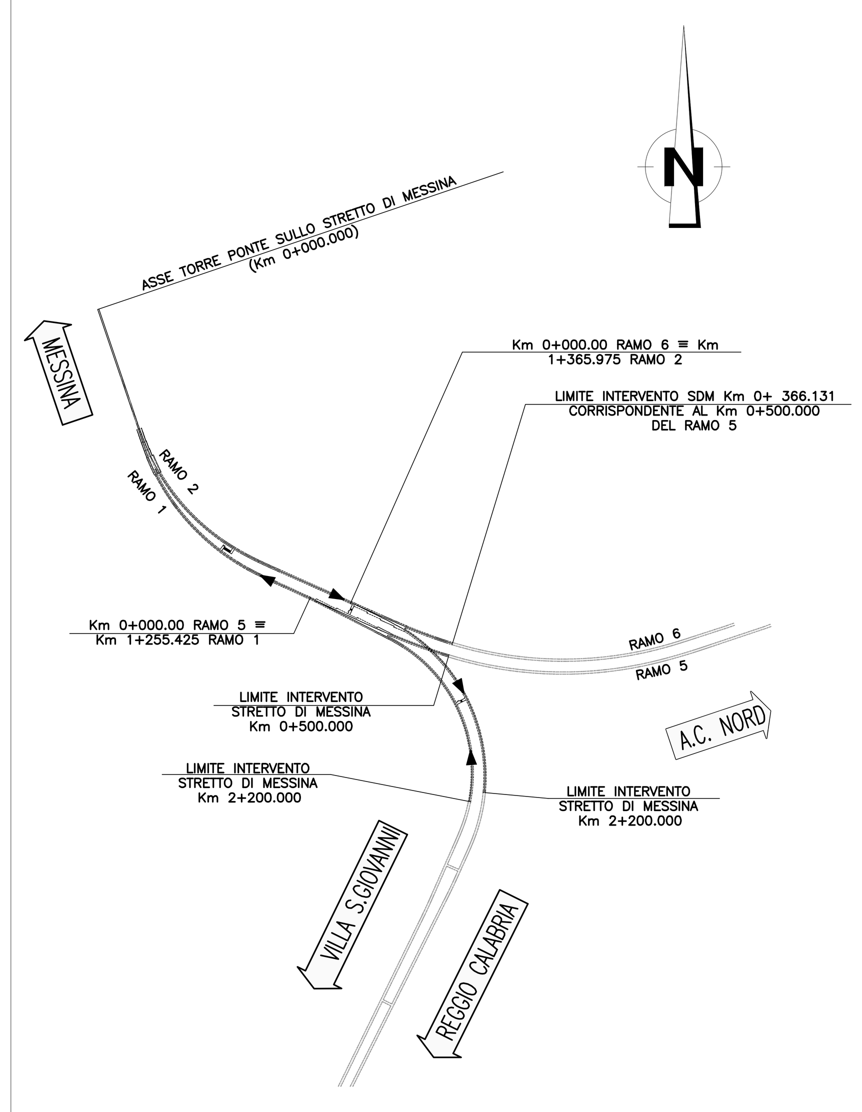

Stretto di Messina

Concessionaria per la progettazione, realizzazione e gestione del collegamento stabile tra la Sicilia e il Continente
Organismo di Diritto pubblico
(Legge n° 1158 del 17 dicembre 1971, modificata dal D.Lgs. n° 114 del 24 aprile 2003)

Eurolink

PONTE SULLO STRETTO DI MESSINA

PROGETTO DEFINITIVO

EUROLINK S.C.p.A.
IMPREGILO S.p.A. (Mandataria)
SOCIETA' ITALIANA PER CONDOTTE D'ACQUA S.p.A. (Mandante)
COOPERATIVA MURATORI E CEMENTISTI - C.M.C. di Ravenna Soc. Coop. a.r.l. (Mandante)
SACYR S.A.U. (Mandante)
ISHIKAWAJIMA - HARIMA HEAVY INDUSTRIES CO. Ltd. (Mandante)
A.C.I. S.C.P.A. - CONSORZIO STABILE (Mandante)

IL PROGETTISTA	IL CONTRAENTE GENERALE	STRETTO DI MESSINA	STRETTO DI MESSINA
SINA Dott. Ing. F. Colla Ordine Ingegneri Milano n° 20355 Eurolink Dott. Ing. E. Pagani Ordine Ingegneri Milano n° 15408	Project Manager (Ing. P.P. Marcheselli)	Direttore Generale e RUP Validazione (Ing. G. Fiammenghi)	Amministratore Delegato (Dott. P. Ciucci)

COLLEGAMENTI CALABRIA CF0025_F0

INFRASTRUTTURA FERROVIARIA OPERE CIVILI
ELEMENTI DI CARATTERE GENERALE
GENERALE
PROFILO LONG. – RAMO 1 – VILLA S. GIOVANNI–MESSINA – BIN. DISPARI – TAV. 1

CODICE	SCALA:
C G 0 7 0 0 P F Z D C F C 0 0 G 0 0 0 0 0 0 0 0 3 F0	1:2000/200

REV.	DATA	DESCRIZIONE	REDATTO	VERIFICATO	APPROVATO
F0	20/06/2011	EMISSIONE FINALE	D.A.M. S.p.A.	F. BERTONI	F. COLLA

NOME DEL FILE: CF0025_F0.dwg