PROVINCIA	REGGIO CALABRIA
COMUNE	VILLA S. GIOVANNI — CAMPO CALABRO
LIVELLETTE	D=-1.334 L=889.468 P=-1.500%.. — D=-33.425 L=2475.933 P=-13.500%..

R3
Prog= 1700.000
Quota= 56.228

R= 5000.000
T= 29.998
F= 0.090
Sv= 59.994
Dp= -12.0000%..

Km 2+200.000
FINE INTERVENTO
STRETTO DI MESSINA

MESSINA — REGGIO CALABRIA

P.S. DEV. 60U/1200/0.040 (km 1+255.425)
ASSE R.C./Villa S.Giovanni-MESSINA = (Km 0+000.000)
LINEA A.C./A.V. NORD - MESSINA
LINEA ELETTRICA IN M.T. (INTERRATO) Km 1+277
INTERSEZIONE STRADALE RAMPA "A" GALLERIA PIALE (Km 1+314.000)
COLLEGAMENTO TRASVERSALE "BY-PASS" CON NICCHIONE (km 1+393.800)
LINEA ELETTRICA IN B.T. (AEREO) Km 1+785
COLLEGAMENTO TRASVERSALE "BY-PASS" CON NICCHIONE (km 1+866.681)
LINEA ELETTRICA IN B.T. (INTERRATO) Km 2+030
LINEA ELETTRICA IN M.T. (INTERRATO) Km 2+031
LINEA ELETTRICA IN A.T. (INTERRATO) ILLUMINAZIONE PUBBLICA Km 2+032
LINEA ELETTRICA IN B.T. (INTERRATO) Km 2+180

QS 77.76
IR 1670.002 (56.273)
FR 1779.996 (55.823)
P.F. 56.687
P.F. 53.978
7.00
INIZIO CAMERONE (km 1+275.50)
FINE CAMERONE (km 1+556.00)

Altezze 1: 200
Lunghezze 1: 2000

Q.RIF. 2.700

No. SEZIONI	DISTANZE PROGRESSIVE	DISTANZE PARZIALI	QUOTE TERRENO	QUOTE PROGETTO – PIANO FERRO
0	0.000	0	134.938	56.948
1	20.000	20.000	133.056	56.918
2	40.000	20.000	130.489	56.895
3	60.000	20.000	127.749	56.895
4	80.000	20.000	127.749	56.895
5	100.000	20.000	127.749	56.895
6	120.000	20.000	127.749	56.895
7	140.000	20.000	127.749	56.895
8	160.000	20.000	127.749	56.895
9	180.000	20.000	127.749	56.895
10	200.000	20.000	127.749	56.895
11	220.000	20.000	127.749	56.895
12	240.000	20.000	127.749	56.895
13	255.425	15.425	127.749	56.895
14	260.000	4.575	127.749	56.895
15	280.000	20.000	127.749	56.895
16	300.000	20.000	127.749	56.895
17	320.000	20.000	127.854	56.828
18	340.000	20.000	127.854	56.828
19	360.000	20.000	127.854	56.828
20	380.000	20.000	127.854	56.828
21	400.000	20.000	127.854	56.828
22	420.000	20.000	127.854	56.828
23	440.000	20.000	127.854	56.828
24	460.000	20.000	127.854	56.828
25	480.000	20.000	127.854	56.828
26	490.770	10.770	127.854	56.828
27	500.000	9.230	127.854	56.828
28	503.793	3.793	127.854	56.828
29	520.000	16.207	127.854	56.828
30	540.000	20.000	127.854	56.828
31	560.000	20.000	127.854	56.828
32	580.000	20.000	127.854	56.828
77	1480.000	20.000	127.854	56.828
78	1490.770	10.770	127.854	56.828
79	1500.000	9.230	127.854	56.828
80	1503.793	3.793	127.854	56.828
81	1520.000	16.207	127.854	56.828
82	1540.000	20.000	127.854	56.828
83	1560.000	20.000	127.854	56.828
84	1580.000	20.000	127.854	56.828
85	1600.000	20.000	127.854	56.828
86	1620.000	20.000	127.854	56.828
87	1640.000	20.000	127.854	56.828
88	1660.000	20.000	127.854	56.828
89	1680.000	20.000	127.854	56.828
90	1700.000	20.000	127.854	56.828
91	1720.000	20.000	127.854	56.828
92	1740.000	20.000	127.854	56.828
93	1760.000	20.000	127.854	56.828
94	1780.000	20.000	127.854	56.828
95	1800.000	20.000	127.854	56.828
96	1820.000	20.000	127.854	56.828
97	1840.000	20.000	127.854	56.828
98	1860.000	20.000	127.854	56.828
99	1880.000	20.000	127.854	56.828
100	1900.000	20.000	127.854	56.828
101	1920.000	20.000	127.854	56.828
102	1940.000	20.000	127.854	56.828
103	1960.000	20.000	127.854	56.828
104	1980.000	20.000	127.854	56.828
105	2000.000	20.000	127.854	56.828
106	2020.000	20.000	127.854	56.828
107	2040.000	20.000	127.854	56.828
108	2060.000	20.000	127.854	56.828
109	2080.000	20.000	127.854	56.828
110	2100.000	20.000	127.854	56.828
111	2120.000	20.000	127.854	56.828
112	2140.000	20.000	127.854	56.828
113	2160.000	20.000	127.854	56.828
114	2180.000	20.000	127.854	56.828
115	2200.000	20.000	127.854	56.828
116	2220.000	20.000	127.854	56.828
117	2240.000	20.000	127.854	56.828
118	2260.000	20.000	127.854	56.828
119	2280.000	20.000	127.854	56.828
120	2300.000	20.000	127.854	56.828
121	2320.000	20.000	127.854	56.828
122	2340.000	20.000	127.854	56.828
123	2360.000	20.000	127.854	56.828
124	2380.000	20.000	127.854	56.828
125	2400.000	20.000	127.854	56.828
126	2420.000	20.000	127.854	56.828
127	2440.000	20.000	127.854	56.828
128	2460.000	20.000	127.854	56.828
129	2480.000	20.000	127.854	56.828
130	2500.000	20.000	127.854	56.828
131	2520.000	20.000	127.854	56.828
132	2540.000	20.000	127.854	56.828
133	2560.000	20.000	127.854	56.828
134	2580.000	20.000	127.854	56.828
135	2600.000	20.000	127.854	56.828
136	2620.000	20.000	127.854	56.828
137	2640.000	20.000	127.854	56.828
138	2660.000	20.000	127.854	56.828
139	2680.000	20.000	127.854	56.828
140	2700.000	20.000	127.854	56.828
141	2720.000	20.000	127.854	56.828
142	2740.000	20.000	127.854	56.828
143	2760.000	20.000	127.854	56.828
144	2780.000	20.000	127.854	56.828
145	2800.000	20.000	127.854	56.828
146	2820.000	20.000	127.854	56.828
147	2840.000	20.000	127.854	56.828
148	2860.000	20.000	127.854	56.828
149	2880.000	20.000	127.854	56.828

ETTOMETRICHE: 13 14 15 16 17 18 19 20 21 22 23 24 25 26 27 28

ANDAMENTO PLANIMETRICO: R=1200.00 SV=48.65 — L=123.94 — 60UN/1200/0.040 — L=199.719 V=100 Km/h — RP=100.00 — SV=657.87 R=500.00 V=100 Km/h — SV=657.87 R=500.00 V=100 Km/h — RP=100.00 — L=175.05 — SV=41.05 R=1670.00 V=100 Km/h — RP=26.67 — RP=26.67 — L=975.80

NOTE GENERALI

QUADRO D'UNIONE

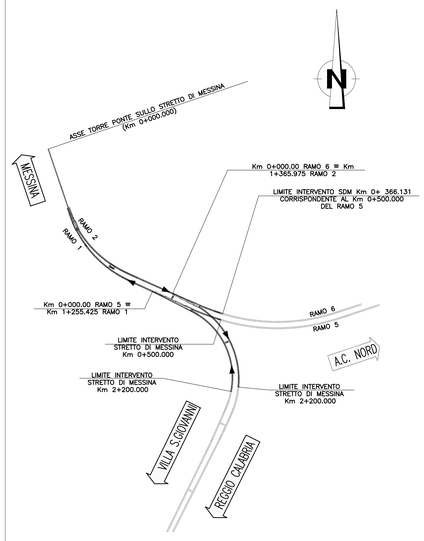

Stretto di Messina

Concessionaria per la progettazione, realizzazione e gestione del collegamento stabile tra la Sicilia e il Continente
Organismo di Diritto pubblico
(Legge n° 1158 del 17 dicembre 1971, modificata dal D.Lgs. n° 114 del 24 aprile 2003)

EurolinK

PONTE SULLO STRETTO DI MESSINA

PROGETTO DEFINITIVO

EUROLINK S.C.p.A.
IMPREGILO S.p.A. (Mandataria)
SOCIETA' ITALIANA PER CONDOTTE D'ACQUA S.p.A. (Mandante)
COOPERATIVA MURATORI E CEMENTISTI - C.M.C. di Ravenna Soc. Coop. a.r.l. (Mandante)
SACYR S.A.U. (Mandante)
ISHIKAWAJIMA - HARIMA HEAVY INDUSTRIES CO. Ltd. (Mandante)
A.C.I. S.C.P.A. - CONSORZIO STABILE (Mandante)

IL PROGETTISTA	IL CONTRAENTE GENERALE	STRETTO DI MESSINA Direttore Generale e RUP Validazione	STRETTO DI MESSINA Amministratore Delegato
SINA Dott. Ing. F. Colla Ordine Ingegneri Milano n° 20355 Eurolink Dott. Ing. E. Pagani Ordine Ingegneri Milano n° 15408	Project Manager (Ing. P.P. Marcheselli)	(Ing. G. Fiammenghi)	(Dott. P. Ciucci)

COLLEGAMENTI CALABRIA CF0026_F0

INFRASTRUTTURA FERROVIARIA OPERE CIVILI
ELEMENTI DI CARATTERE GENERALE
GENERALE
PROFILO LONG. – RAMO 1 – VILLA S. GIOVANNI–MESSINA – BIN. DISPARI – TAV. 2

CODICE: C G 0 7 0 0 P F Z D C F C 0 0 G 0 0 0 0 0 0 0 0 0 4 F0 — SCALA: 1:2000/200

REV.	DATA	DESCRIZIONE	REDATTO	VERIFICATO	APPROVATO
F0	20/06/2011	EMISSIONE FINALE	D.A.M. S.p.A.	F. BERTONI	F. COLLA

NOME DEL FILE: CF0026_F0.dwg