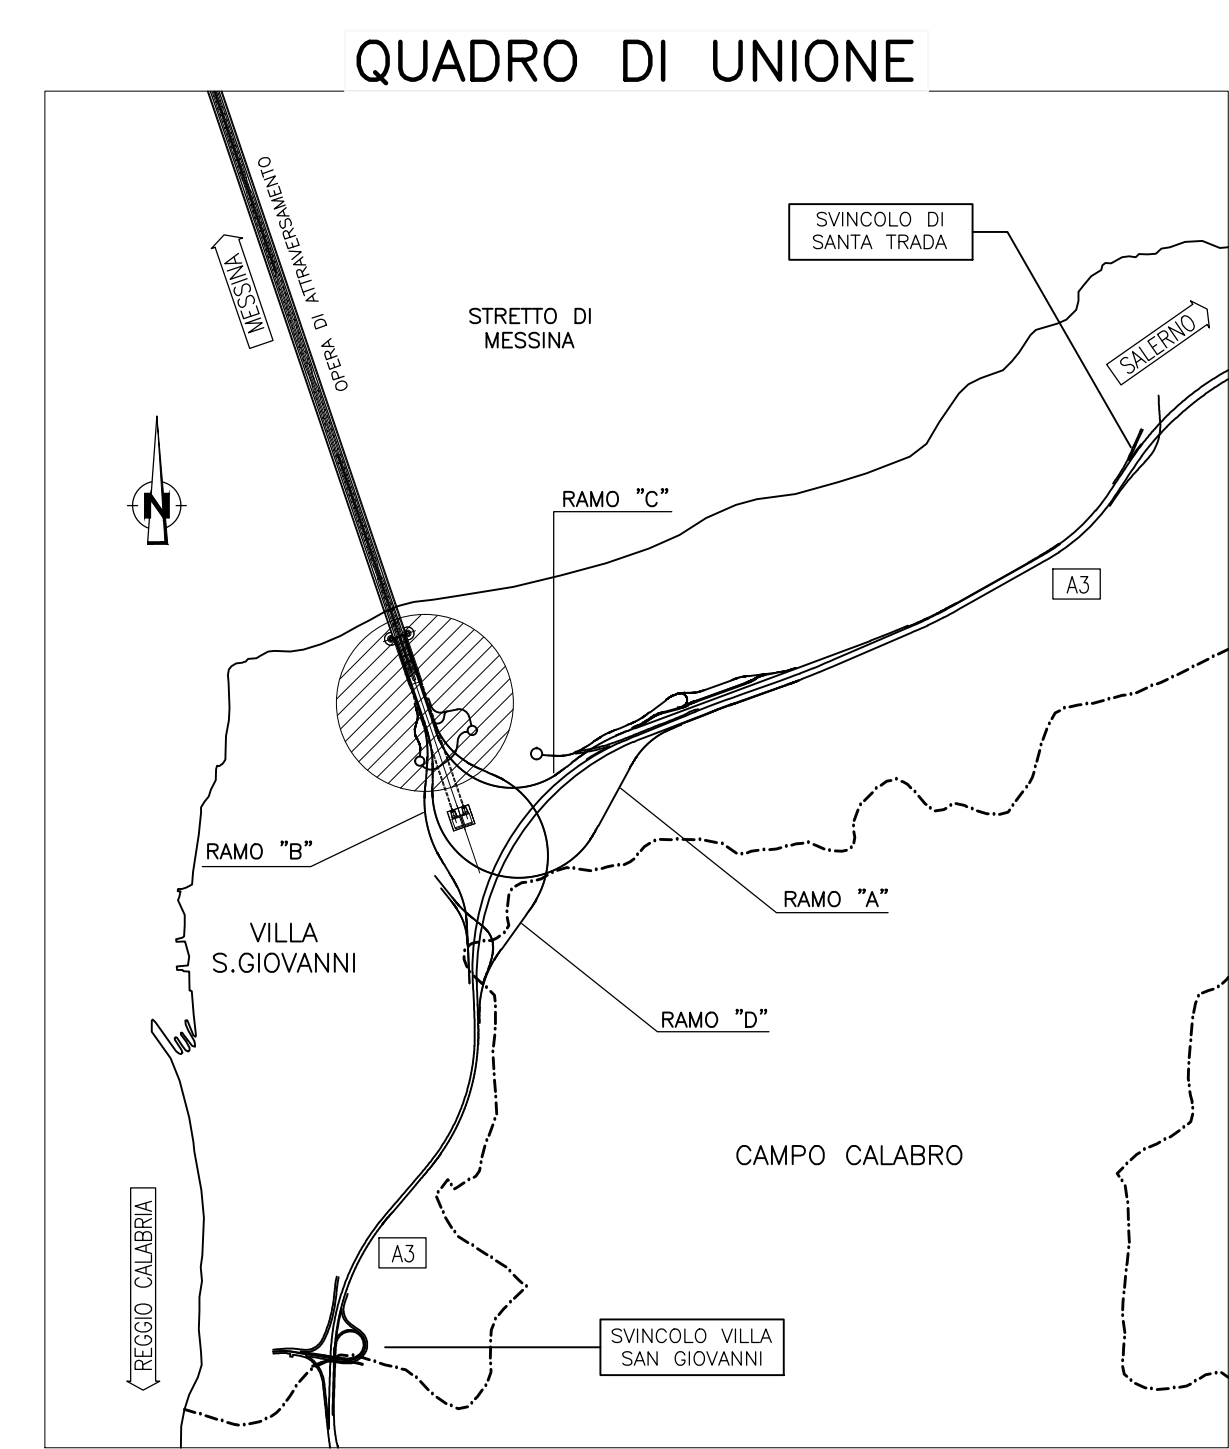
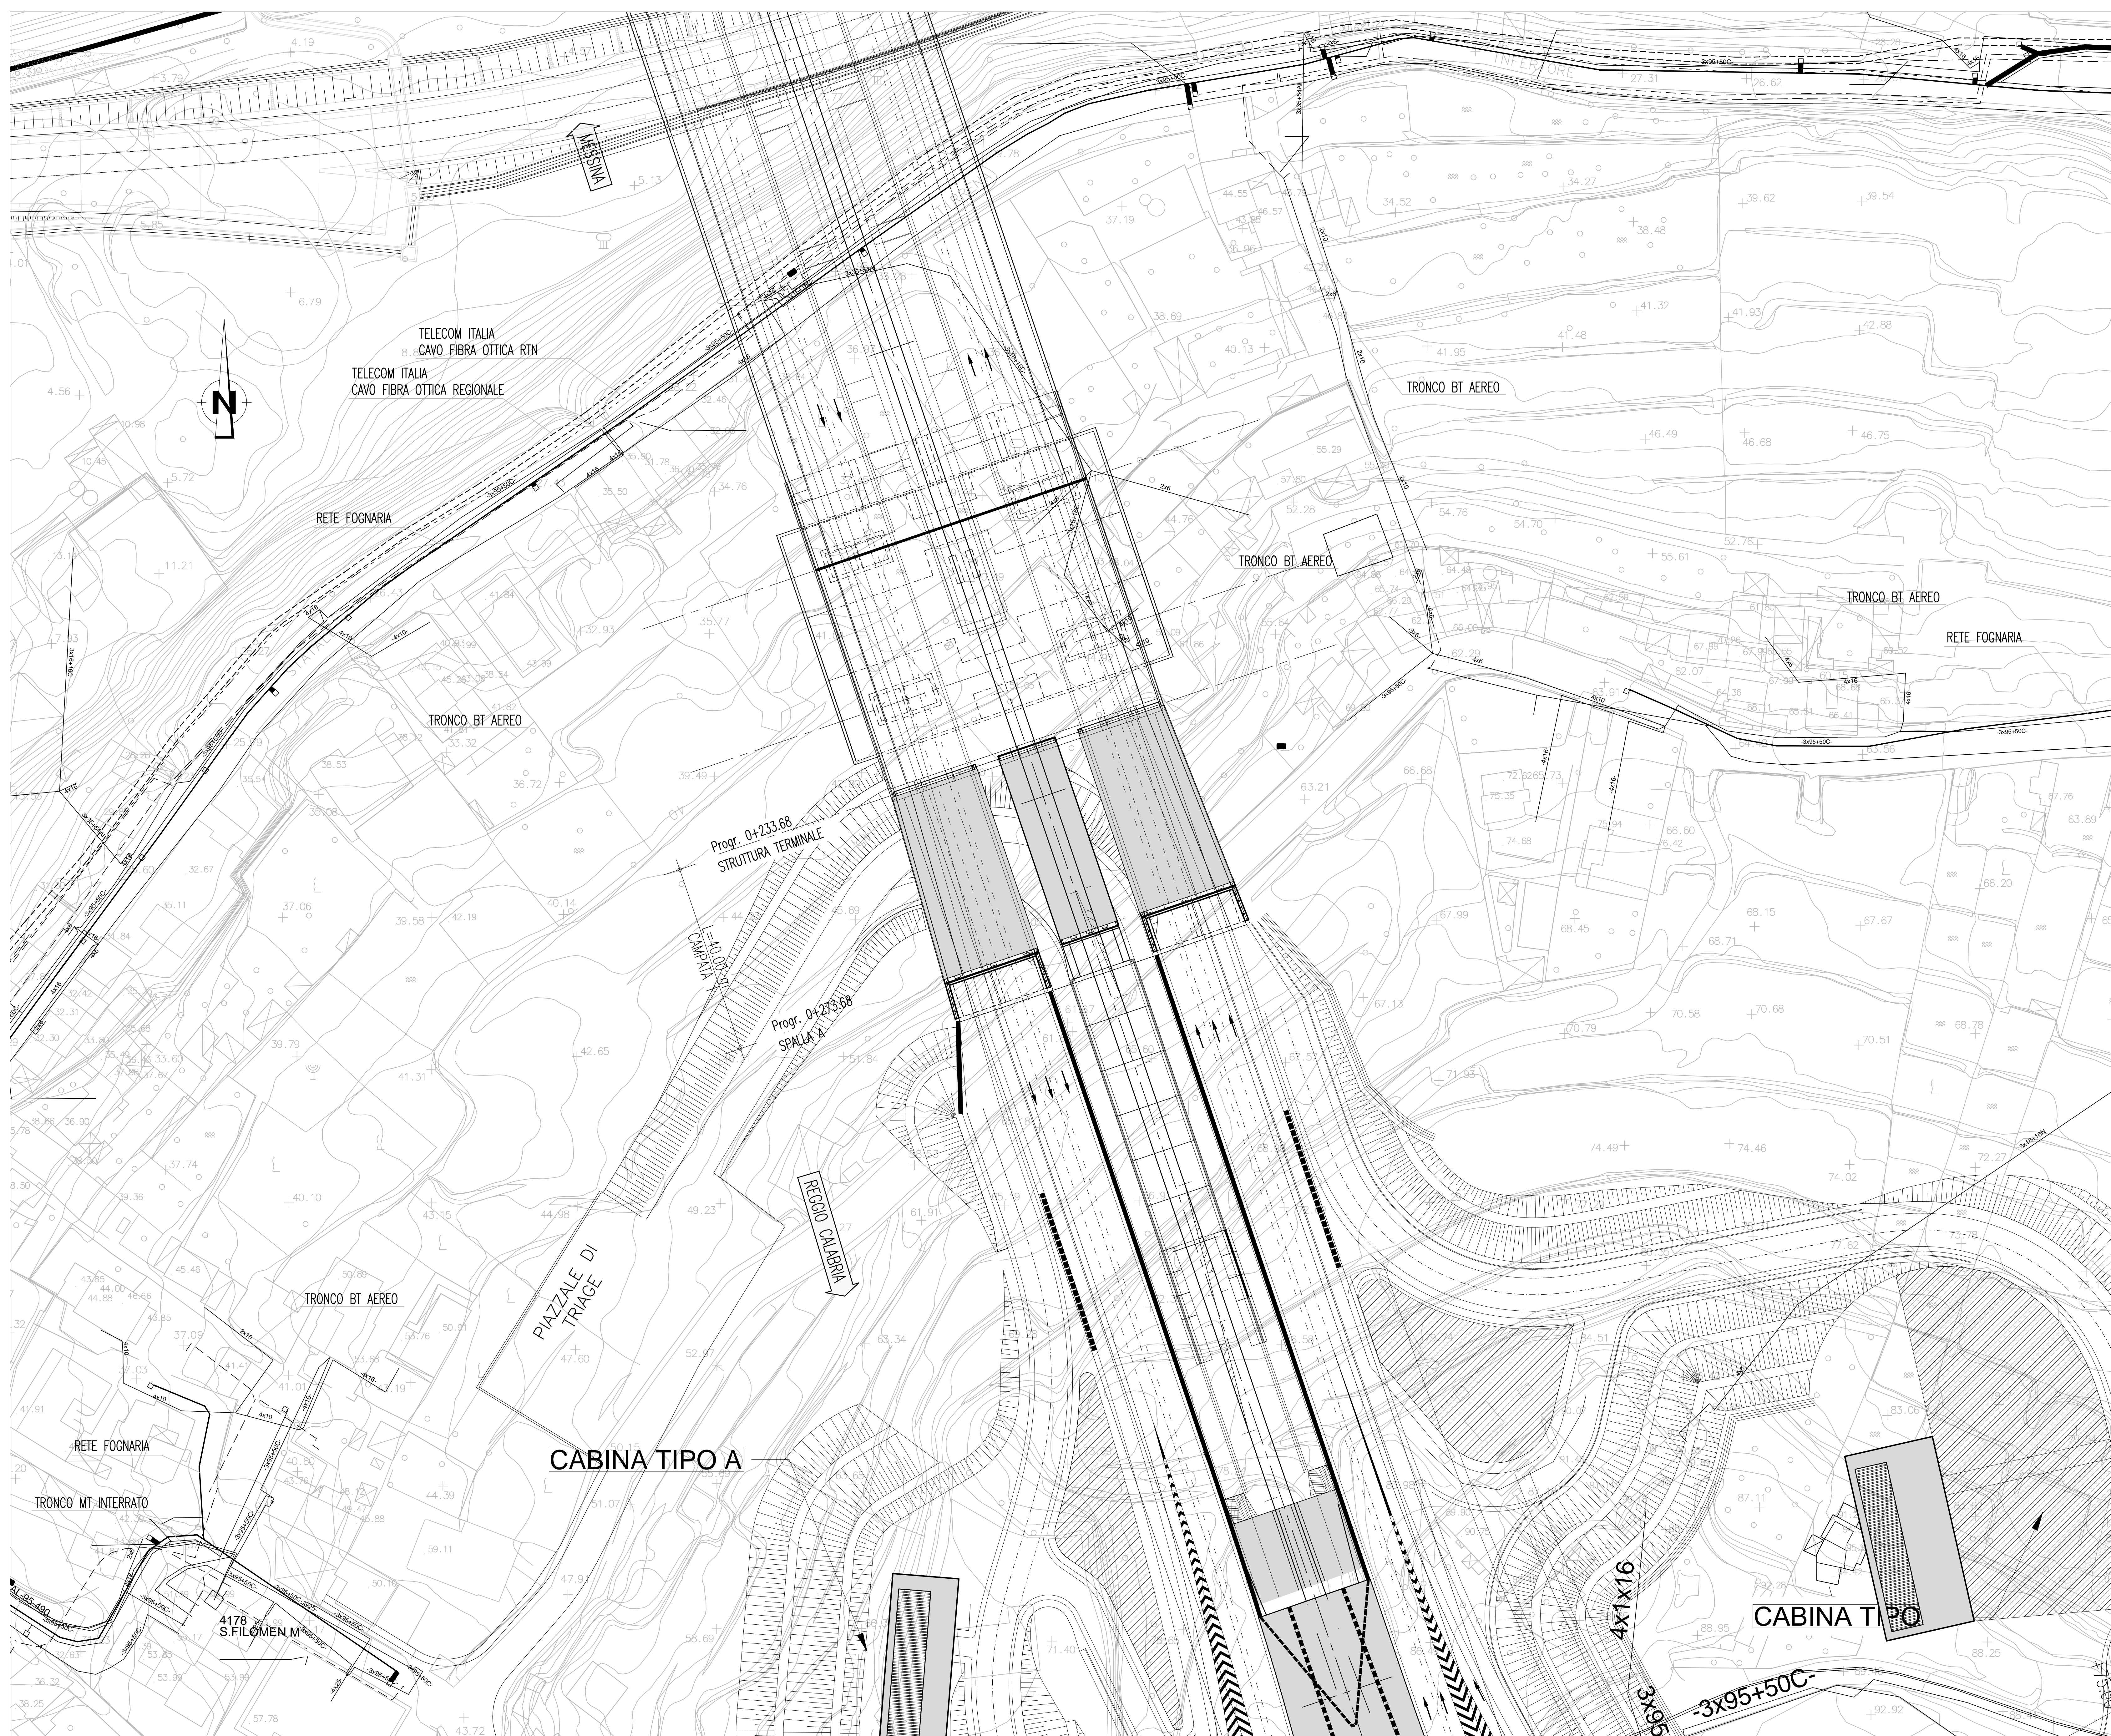

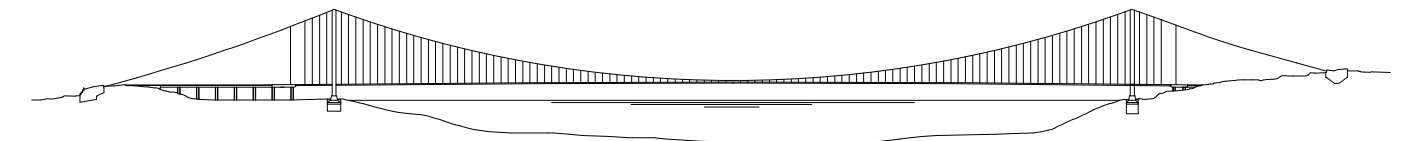


PLANIMETRIA DI PROGETTO
SCALA 1:500




Stretto di Messina
 Concessionaria per la progettazione, realizzazione e gestione del collegamento stabile tra lo Stretto e il Corrente
 Organismo di Diritto Pubblico
 (Legge n° 1158 del 17 dicembre 1971, modificata dal D.Lgs. n° 114 del 24 aprile 2000)



PONTE SULLO STRETTO DI MESSINA

PROGETTO DEFINITIVO

EUROLINK S.p.A.
 IMPREGILO S.p.A. (Mandatataria)
 SOCIETA' ITALIANA PER CONDOTTE D'ACQUA S.p.A. (Mandatante)
 COOPERATIVA MURATORI E CEMENTISTI - C.M.C. di Ravenna Soc. Coop. a.r.l. (Mandatante)
 SACVYR S.A.U. (Mandatante)
 ISHIKAWAJIMA - HARIMA HEAVY INDUSTRIES CO. Ltd. (Mandatante)
 A.C.I. S.C.P.A. - CONSORZIO STABILE (Mandatante)

IL PROGETTISTA Dott. Ing. F. Colli Ordine Ingegneri Milano n° 20305 	IL CONTRAENTE GENERALE Project Manager (Ing. P.P. Marcheselli)	STRETTO DI MESSINA Direttore Generale e RUP Validazione (Ing. G. Timmenhelli)	STRETTO DI MESSINA Amministratore Delegato (Dott. P. Cicco)
---	--	--	---

COLLEGAMENTI CALABRIA **CF0075_F0**
 INFRASTRUTTURA FERROVIARIA OPERE CIVILI
 ELEMENTI DI CARATTERE GENERALE
 VIADOTTO ACCESSO FERROVIARIO
 PLANIMETRIA DI PROGETTO

CODICE		DESCRIZIONE		REDAZIONE		VERIFICAZIONE		APPROVAZIONE																				
C	G	0	7	0	0	P	B	D	C	F	C	0	0	0	1	X	2	0	0	0	0	1	F	0	1	5	0	0
REV.	DATA	DESCRIZIONE										REDAZIONE	VERIFICAZIONE	APPROVAZIONE														
	20/06/2011	EMISSIONE FINALE										R.CATTARENA	C.SCUITO	F.COLLA														

SCALA: 1:500
 NOME DEL FILE: CF0075_F0.dwg