LEGENDA

━	Elettrodotto in Semplice Terna in Progetto -	Vn: 150 kV
━	Elettrodotto in Semplice Terna Esistente -	Vn: 150 - 380 kV
━	Elettrodotto in Semplice Terna in corso di realizzazione -	Vn: 380 kV

🟩	Distanze di Prima Approssimazione
☒ ☒	Sostegni da realizzare
☒ ☒	Sostegni da smantellare
☒ ☒	Sostegni esistenti

DOTT. ING. ROBERTO CIRRINCIONE Sez. A n° 7947 PALERMO

NB: Il sostegno rappresentato in planimetria è da intendersi come un simbolo necessario solamente all'individuazione del centro picchetto; non rappresenta pertanto l'effettiva area di ingombro.

N.	DATA	DESCRIZIONE	ELABORATO	VERIFICATO	APPROVATO
00	30/11/2013	PRIMA EMISSIONE	F. Boni sa,el sas	S. Barnaba ING - PRI CS	R. Cirrincione ING - PRI CS

REVISIONI

TIPOLOGIA DELL'ELABORATO	CODIFICA DELL'ELABORATO	
PLANIMETRIA	DEER12003BER00565	Terna Rete Italia TERNA GROUP
PROGETTO	TITOLO	
WBS: TE-ER-12-003	APPENDICE D Elettrodotto aereo a 150 kV in semplice terna S.E. Rotello - Rotello smistamento Planimetria catastale con Distanza di Prima Approssimazione	
RICAVATO DAL DOC. TERNA		
CLASSIFICAZIONE DI SICUREZZA		

NOME DEL FILE	SCALA CAD	FORMATO	SCALA	FOGLIO
DEER12003BER00565_00.dwg	1 unità = 1 m	297x4100	1:2.000	1 / 1

Questo documento contiene informazioni di proprietà Terna Rete Italia S.p.A. e deve essere utilizzato esclusivamente dal destinatario in relazione alle finalità per le quali è stato ricevuto. E' vietata qualsiasi forma di riproduzione o di divulgazione senza l'esplicito consenso di Terna Rete Italia S.p.A.

This document contains information proprietary to Terna Rete Italia S.p.A. and it will have to be used exclusively for the purposes for which it has been furnished. Whichever shape of spreading or reproduction without the written permission of Terna Rete Italia S.p.A. is prohibit.

m23IO001SG-r00

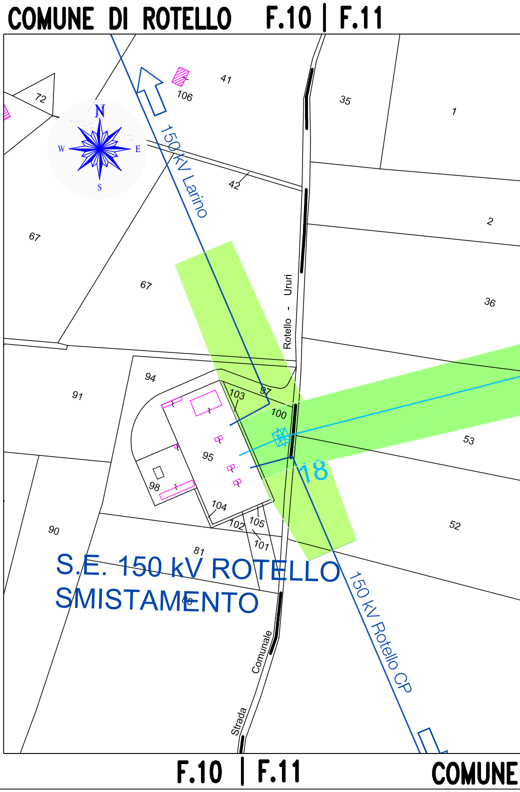
COMUNE DI ROTELLO F.10 | F.11
N
W
E
S
72
106
41
35
1
150 kV Larino
42
2
67
67
Rotello - Ururi
36
94
91
103
97
100
53
95
18
98
104
90
105
102
101
52
81
S.E. 150 kV ROTELLO SMISTAMENTO
Strada Comunale
150 kV Rotello CP
F.10 | F.11
COMUNE

F.11 | F. 3

PROVINCIA DI CAMPOBASSO

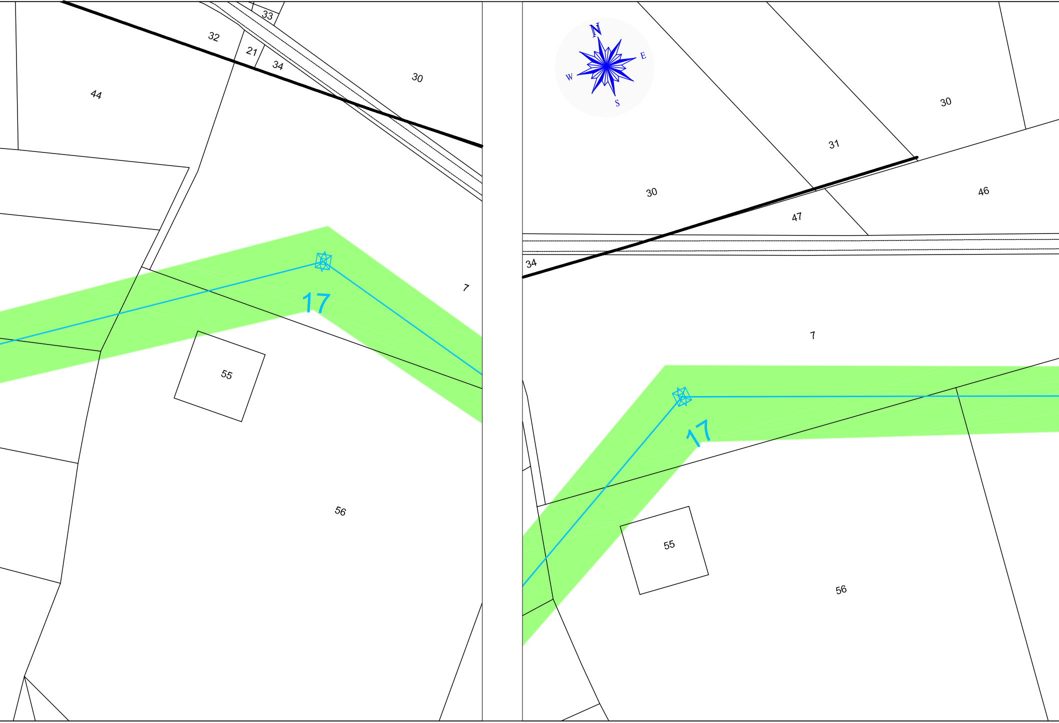

33
32
21
34
44
30
N
E
W
S
30
31
30
47
46
34
7
17
55
56
7
17
55
56

DI ROTELLO

PROVINCIA DI CAMPOBASSO

COMUNE DI

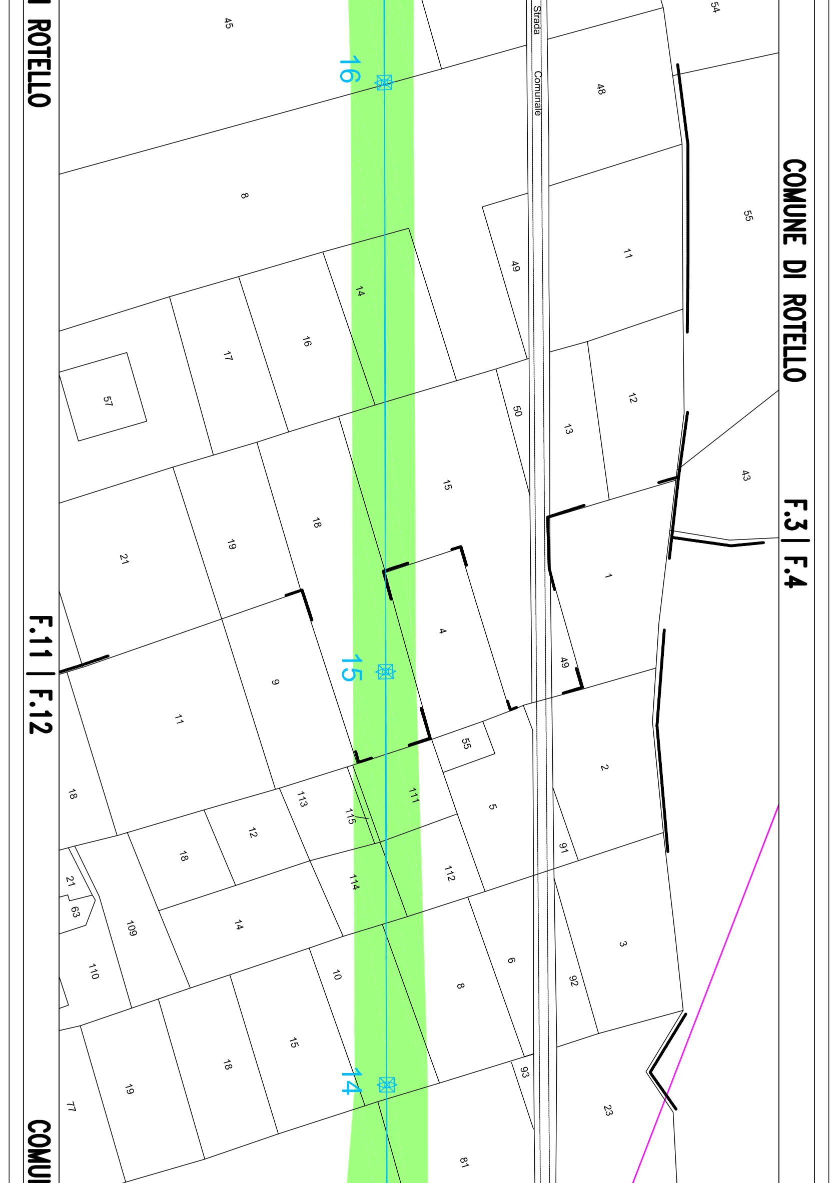
COMUNE DI ROTELLO
F.3 | F.4
ROTELLO
F.11 | F.12
COMUN
Strada Comunale
16
15
14
45
8
14
16
17
57
21
19
18
9
11
18
113
115
12
18
21
63
109
110
14
10
15
18
19
77
54
48
55
11
49
12
13
50
15
43
1
4
49
55
2
111
5
91
112
3
6
92
8
93
23
81

COMUNE DI ROTELLO **F.4 | F.13**

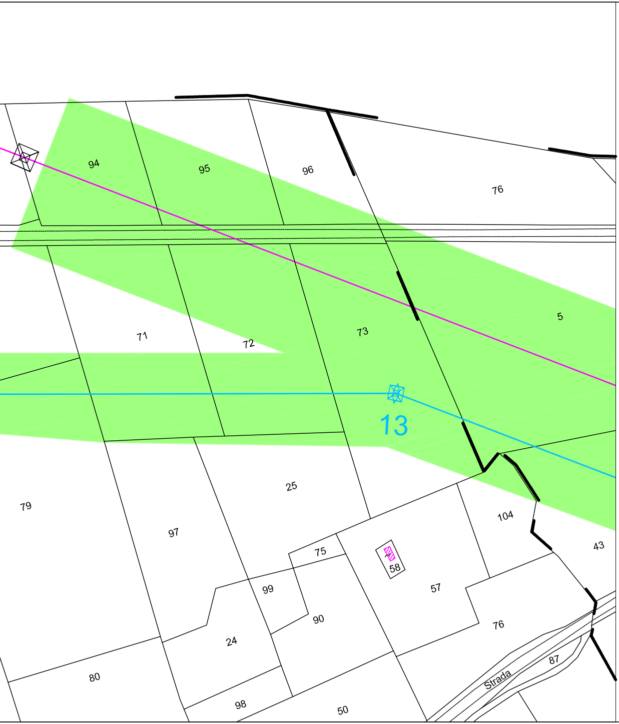
94
95
96
76
71
72
73
5
13
79
97
25
104
43
75
58
57
99
90
24
76
87
Strada
80
98
50

NE DI ROTELLO

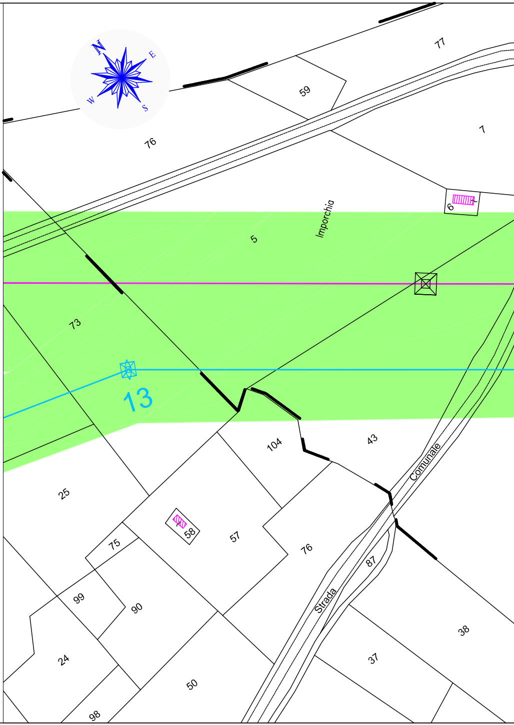
N
E
W
S
77
59
7
76
6
Importchia
5
73
13
104
43
Comunale
25
75
58
57
76
87
Strada
99
90
24
50
98
37
38

COMUNE DI ROTELLO

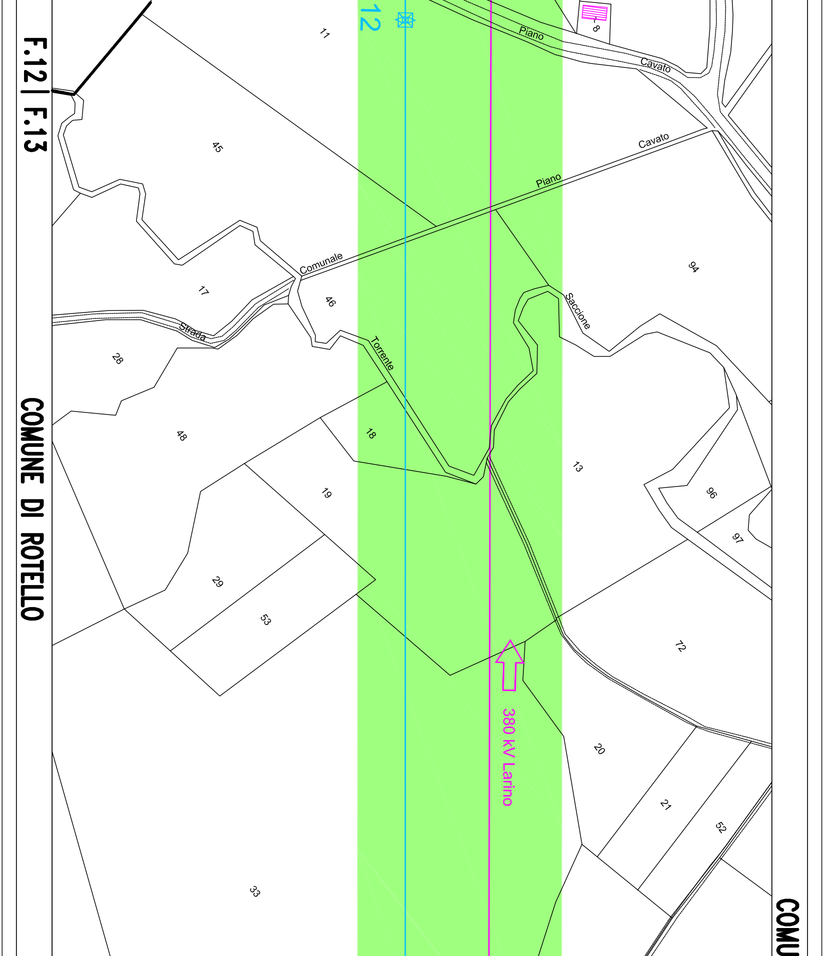
F.12 | F.13
COMUNE DI ROTELLO
12
11
45
17
46
28
48
18
19
29
53
33
8
94
13
96
97
72
20
21
52
Strada
Comunale
Piano
Cavato
Piano
Cavato
Torrente
Saccione
380 kV Larino
COMU

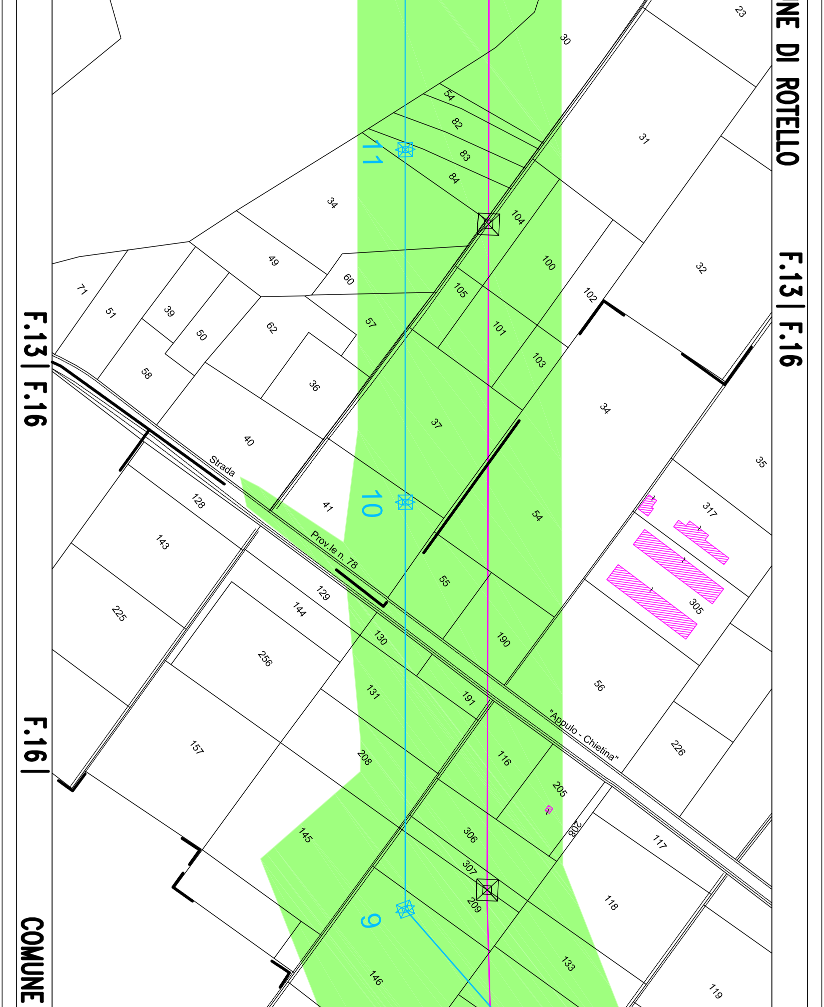
NE DI ROTELLO
F.13 | F.16
F.13 | F.16
F.16 |
COMUNE
Strada
Prov.le n. 78
"Appulo - Chietina"
11
10
9
23
30
54
82
83
84
31
34
104
100
32
49
60
105
102
71
51
39
50
62
57
101
103
58
36
34
37
40
35
41
54
317
128
143
55
305
129
144
190
225
130
56
256
131
191
226
157
208
116
205
208
145
306
117
307
118
209
146
133
119

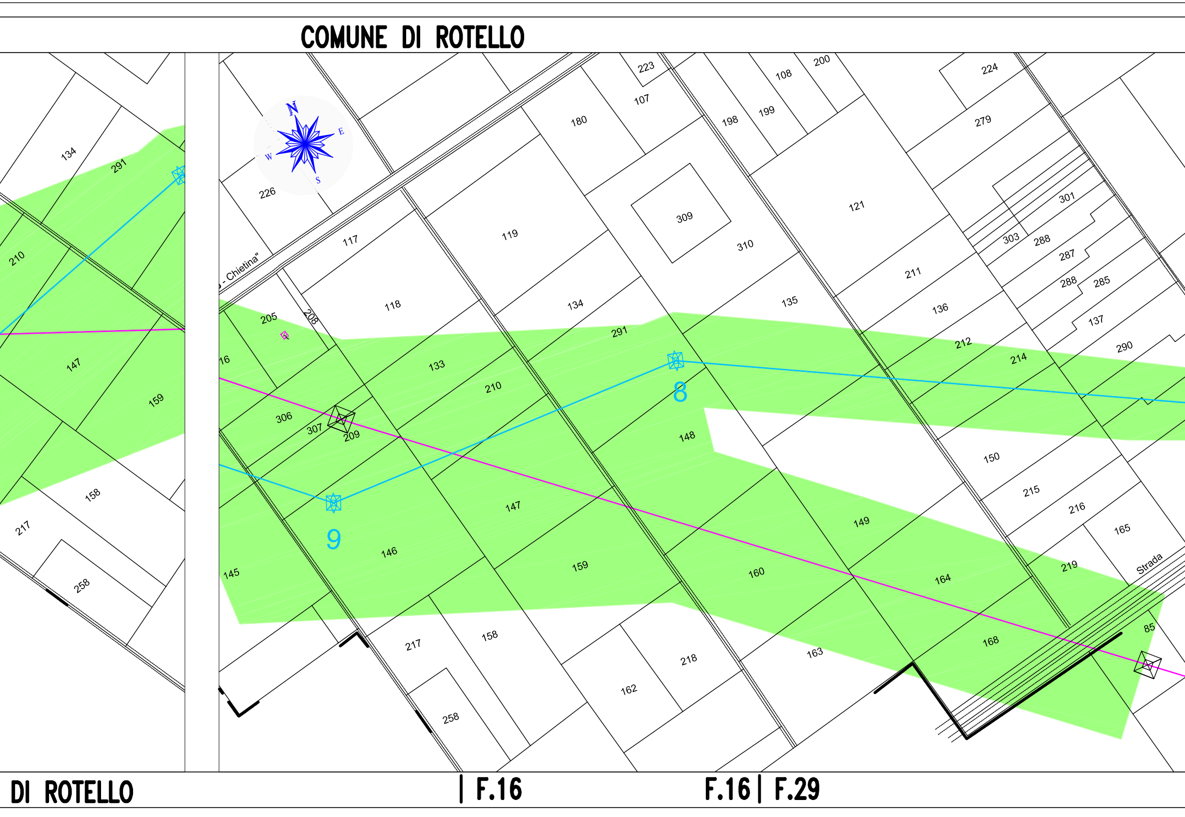
COMUNE DI ROTELLO
N
E
W
S
- Chietina"
Strada
9
8
134
291
210
147
159
158
217
258
223
224
107
180
200
108
199
198
279
301
303
288
287
285
137
290
226
309
121
117
119
310
118
134
205
208
16
291
135
211
136
212
214
133
210
306
307
209
148
150
215
216
165
219
85
145
146
147
159
160
149
164
168
217
158
162
218
163
258
DI ROTELLO
| F.16
F.16 | F.29

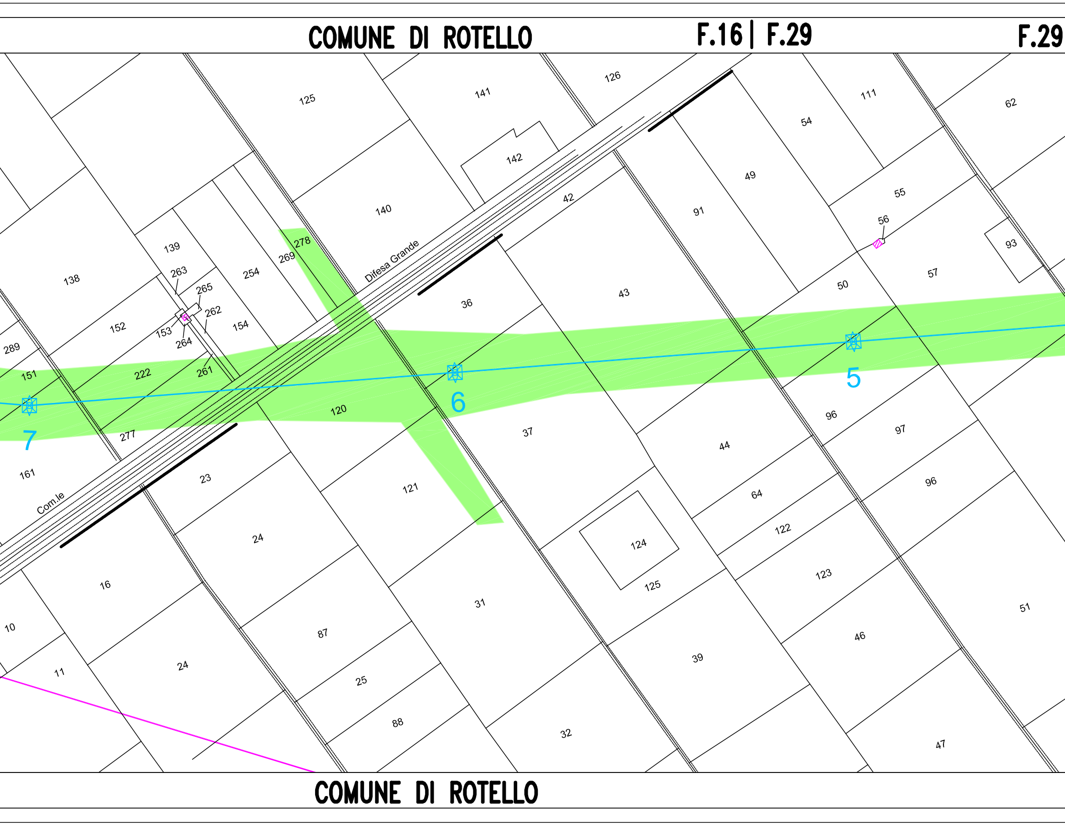
COMUNE DI ROTELLO
F.16 | F.29
F.29
125
141
126
111
62
142
54
49
55
140
42
91
56
139
263
265
262
254
269
278
Difesa Grande
93
138
152
153
264
154
36
43
50
57
289
151
222
261
120
6
5
7
277
37
44
96
97
161
Com.le
23
121
64
122
96
24
124
123
125
16
31
10
51
46
11
24
87
39
25
88
32
47
COMUNE DI ROTELLO

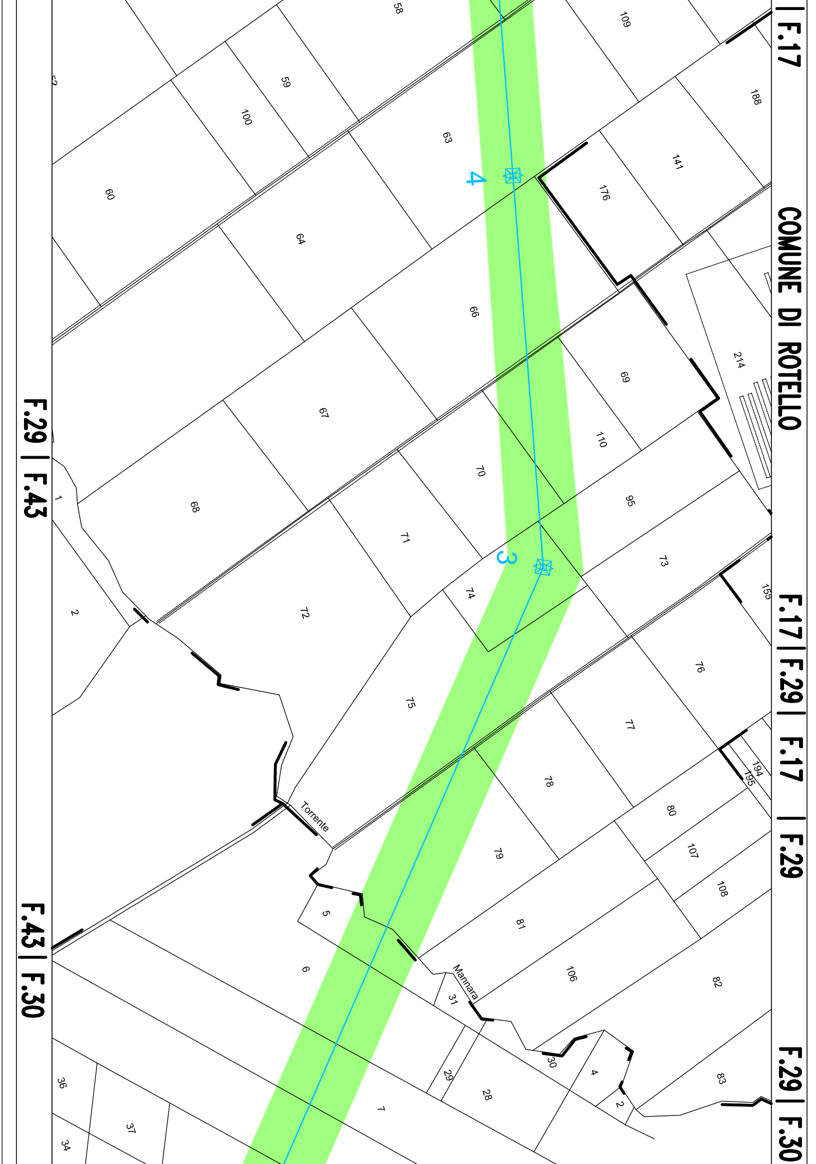
COMUNE DI ROTELLO
F.17
F.17 | F.29 | F.17 | F.29
F.29 | F.30
F.29 | F.43
F.43 | F.30
4
3
Torrente
Mannara
58
109
59
188
100
63
141
60
176
64
66
214
69
67
110
70
68
95
1
71
73
74
155
2
72
76
75
77
194
195
78
80
79
107
5
108
81
6
106
82
31
30
83
4
29
28
2
7
36
37
34

COMUNE DI ROTELLO **F.43 | F.30**

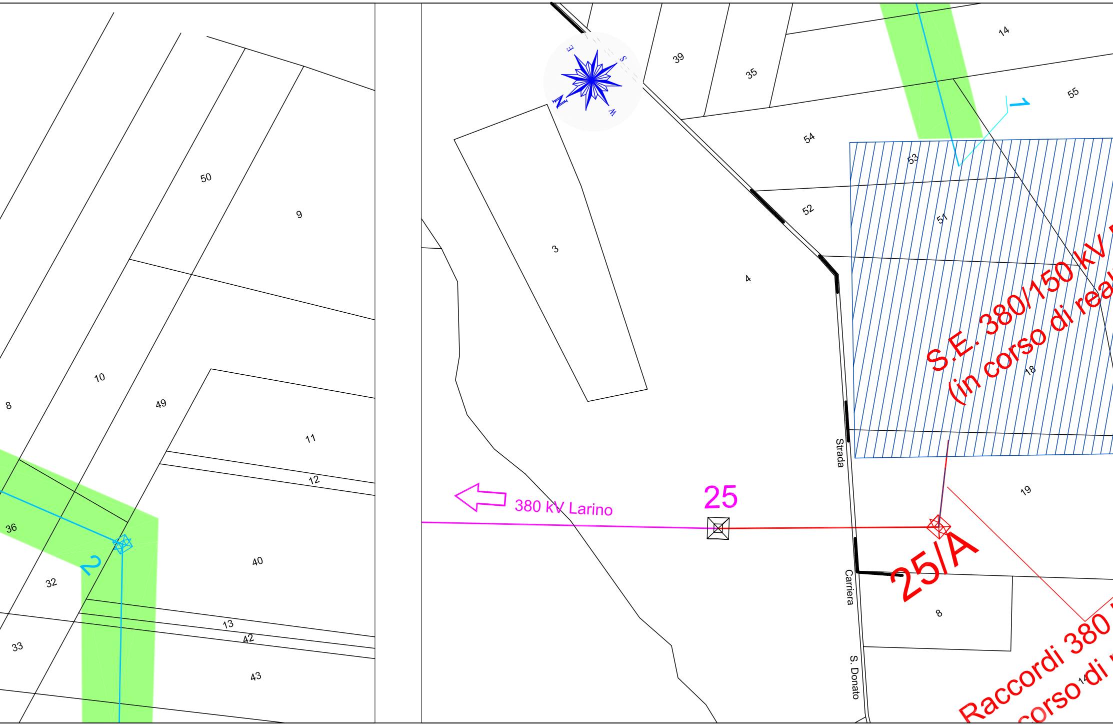

8
10
50
9
49
11
12
36
40
32
2
13
42
33
43
3
4
39
35
14
55
1
54
53
52
51
S.E. 380/150 kV
(in corso di rea
18
Strada
380 kV Larino
25
25/A
19
Carriera
8
S. Donato
Raccordi 380
corso di
14
N
E
S
W

COMUNE DI ROTELLO

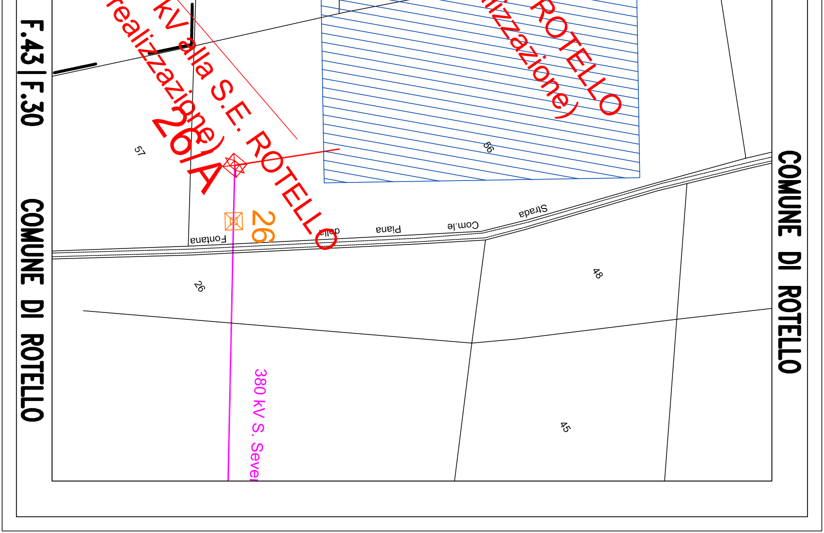
F.43|F.30
COMUNE DI ROTELLO
COMUNE DI ROTELLO
kV alla S.E. ROTELLO
(realizzazione)
26/A
ROTELLO
lizzazione)
26
380 kV S. Seve
Strada Com.le della Piana Fontana
57
56
26
48
45