

***Elettrodotto aereo a 150 kV in semplice terna  
"S.E. Rotello – Rotello Smistamento"***

**APPENDICE E**

***Verifica della distanza di sicurezza ai sensi della Circolare del Ministro  
dell'Interno Prot. 7075 del 27/04/2010  
Allegato A***

*Bruno Antonio Cautillo*



**Storia delle revisioni**

Rev.	del	Descrizione
Rev.00	del 30/11/2013	Prima emissione

Elaborato	Verificato	Approvato
F.Boni sa.el sas	S.Barnaba ING-PRI CS	R. Cirrincione ING-PRI CS

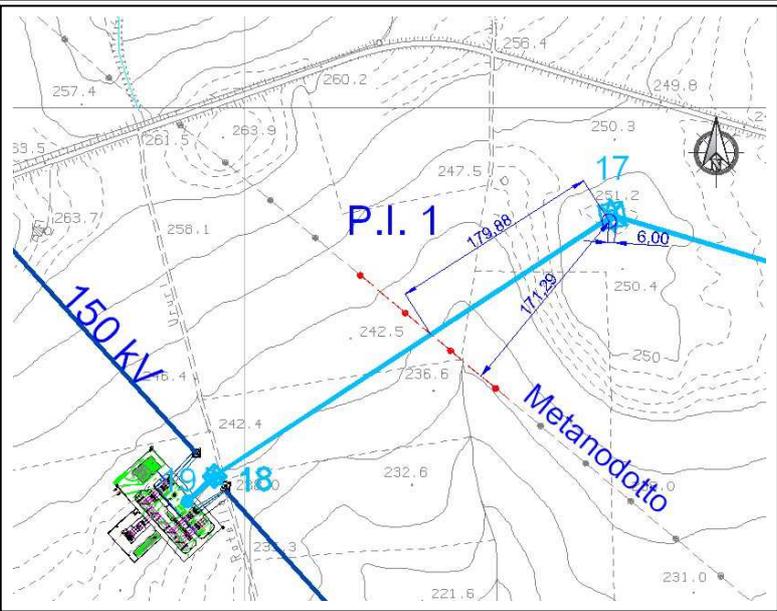
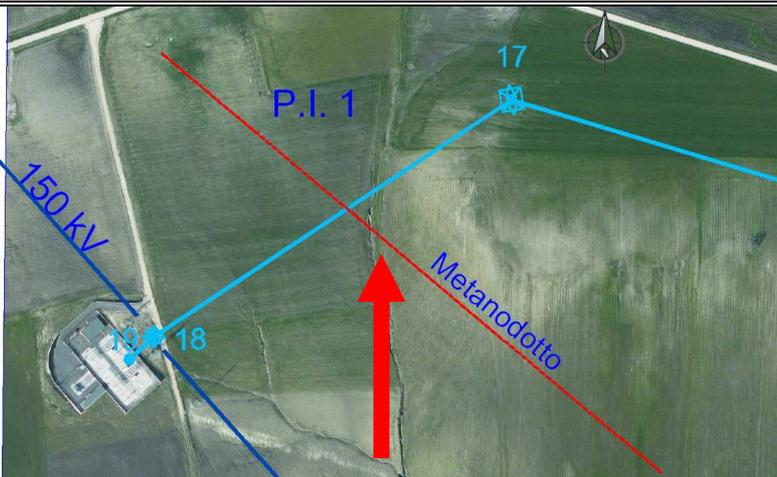
**a02IO301SR\_REV04**

Questo documento contiene informazioni di proprietà di Terna Rete Italia Gruppo Terna S.p.A. e deve essere utilizzato esclusivamente dal destinatario in relazione alle finalità per le quali è stato ricevuto. E' vietata qualsiasi forma di riproduzione o di divulgazione senza l'esplicito consenso di Terna Rete Italia Gruppo Terna S.p.A.

**A) Elettrodotto aereo a 150 kV in semplice terna S.E. ROTELLO – S.E. ROTELLO  
Smistamento**

**1. SCHEDA DELL'INTERFERENZA**

**1.1. Punto d'interesse n.1**

<b>Descrizione:</b>	Metanodotto	
<b>Comune:</b>	Rotello	
<b>E (WGS 84 Fuso 33):</b>	501148.15	
<b>N (WGS 84 Fuso 33):</b>	4625297.60	
<b>Linea elettrica interferente</b>	150 kV S.E. Rotello- Rotello Smistamento	
<b>Riferimento campata:</b>	Tra i sostegni 17 e 18	
<b>Tipo di attività soggetta al controllo VVFF:</b>	Opere ed impianti di trasp.gas naturale	
<b>Riferimento normativo:</b>	DM 21/03/1988	
<b>Distanza dal sostegno:</b>	171,29 m	
<b>Distanza richiesta:</b>	6 m	
<b>Esito verifica:</b>	OK	

**Vista dall'alto P.I. 1**