




NICCHIONI SU SEZIONE SCATOLARE
AGLI IMBOCCHI DELLA GALLERIA

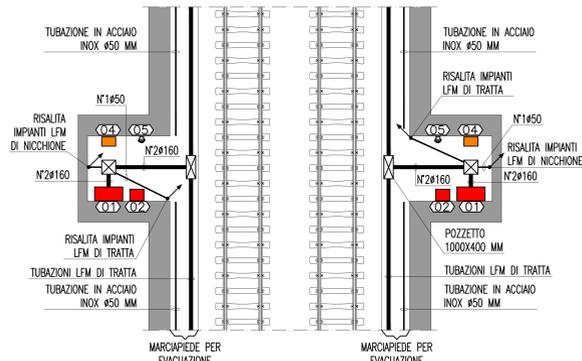

NICCHIONI SU SEZIONE TIPO
PER GALLERIA CON SINGOLO BINARIO

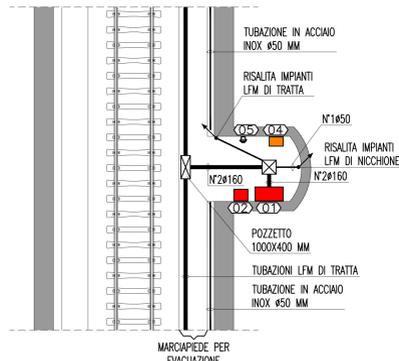

NICCHIE DI SALVATAGGIO SU SEZIONE TIPO
PER GALLERIA CON SINGOLO BINARIO

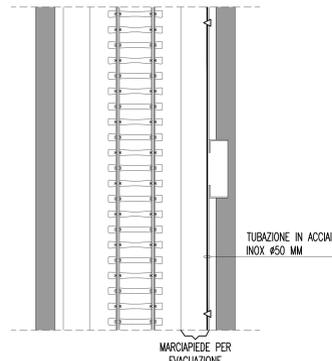

PIANTA CON APPARECCHIATURE
ELETTRICHE E CANALIZZAZIONI

LEGENDA COLORI

[Red]	IMPIANTO DI ILLUMINAZIONE/FORZA MOTTRICE (LFM)
[Blue]	IMPIANTO DI SUPERVISIONE (LVM)
[Orange]	IMPIANTO TELEFONIA DI EMERGENZA E DIFFUSIONE SONORA (TEM_DS)
[Green]	IMPIANTI TVcc, ANTINTRUSIONE, CONTROLLO ACCESSI
[Yellow]	IMPIANTO RIVELAZIONE INCENDI
[Cyan]	IMPIANTO RADIO GSM/UMTS
[Purple]	IMPIANTO ANTINCENDIO
[Pink]	IMPIANTO DI VENTILAZIONE
[Light Blue]	RETE DATI DI EMERGENZA





LEGENDA APPARECCHIATURE

(01)	QUADRO DI TRATTA QdT
(02)	ARMADIO PER BOBINA AVVOLGICAVO
(03)	QUADRO DI BY-PASS QdB
(04)	COLONNINO TEM_DS
(05)	TELEFONO STS (EVENTUALE)
(06)	CASSETTA F.S. 3/10 (EVENTUALE)
(07)	ARMADIO CONTENENTE ATTREZZATURE ANTINCENDIO
(08)	IDRANTE UNIAS / MANICHETTA ANTINCENDIO
(09)	VENTILAZIONE/PRESSURIZZAZIONE BY-PASS: - GRIGLIA PRESA ARIA - SERRANDA TAGLIAFUOCO - SERRANDA DI REGOLAZIONE MOTORIZZATA - VENTILATORE ASSIALE
(10)	REGOLAZIONE VENTILAZIONE/PRESSURIZZAZIONE BY-PASS: - GRIGLIA ESPULSIONE ARIA - SERRANDA TAGLIAFUOCO - SERRANDA DI REGOLAZIONE MOTORIZZATA
(11)	PREDISPOSIZIONE SPAZIO PER SISTEMI UMTS/GSM
(12)	PREDISPOSIZIONE SPAZIO PER SISTEMI GSMR+SDH+STS
(13)	VENTILATORE ASSIALE VENTILAZIONE NICCHIA
(14)	CENTRALE RIVELAZIONE INCENDI
(15)	CENTRALE ANTINTRUSIONE E CONTROLLO ACCESSI




LEGENDA SIMBOLI

[Symbol]	TUBO FLESSIBILE IN POLIETILENE INCASSATO A PAVIMENTO
[Symbol]	POZZETTO
[Symbol]	CONDUTTORIA ASCENDENTE
[Symbol]	DISPOSITIVO MAE PERIFERICO E - PULSANTE ILLUMINAZIONE EMERGENZA G - LAMPADE DI ILLUMINAZIONE GENERALE R - LAMPADE DI RIFERIMENTO BY-PASS/NICCHIONI
[Symbol]	N2 PRESE 230 V PER V.F.
[Symbol]	PULSANTE CON LAMPADA SPIA
[Symbol]	PULSANTE CON LAMPADA SPIA IN NICCHIONI
[Symbol]	CORPO ILLUMINANTE 1x18 W ILLUMINAZIONE DI EMERGENZA
[Symbol]	CORPO ILLUMINANTE 1x18 W ILLUMINAZIONE DI RIFERIMENTO
[Symbol]	CORPO ILLUMINANTE 1x36 / 2x36 W ILLUMINAZIONE GENERALE
[Symbol]	CASSETTA DI DERIVAZIONE DI TIPO A
[Symbol]	CASSETTA DI DERIVAZIONE DI TIPO B
[Symbol]	CARTELLO USCITA DI EMERGENZA
[Symbol]	CARTELLO TELEFONO DI EMERGENZA
[Symbol]	CARTELLO MASCHERINE ANTIFUMO
[Symbol]	CARTELLO PULSANTE ACCENSIONE LUCI D'EMERGENZA
[Symbol]	CARTELLO IDRANTE
[Symbol]	CARTELLO PRESA ELETTRICA PER SQUADRE DI SOCCORSO
[Symbol]	CARTELLO ATTREZZATURA DI EMERGENZA PER LE SQUADRE DI SOCCORSO
[Symbol]	PUNTO ATTIVAZIONE/DISATTIVAZIONE ALLARME CON BADGE
[Symbol]	CENTRALE ANTINTRUSIONE E CONTROLLO ACCESSI
[Symbol]	RIVELATORE A DOPPIA TECNOLOGIA
[Symbol]	RIVELATORE STATO PORTA
[Symbol]	SENSORE RIVELAZIONE FUMO
[Symbol]	CENTRALE RIVELAZIONE INCENDI LOCALI TECNICI/BY-PASS/NICCHIONI
[Symbol]	DIFFUSORE A TROMBA CON POTENZA P=10 W
[Symbol]	COLONNINO TELEFONICO TEM_DS




NOTE GENERALI

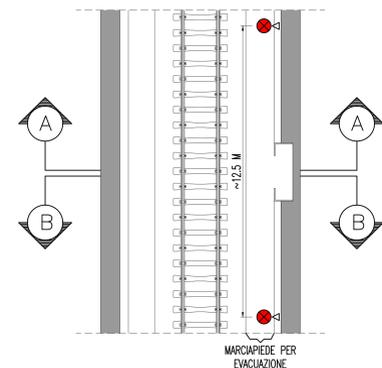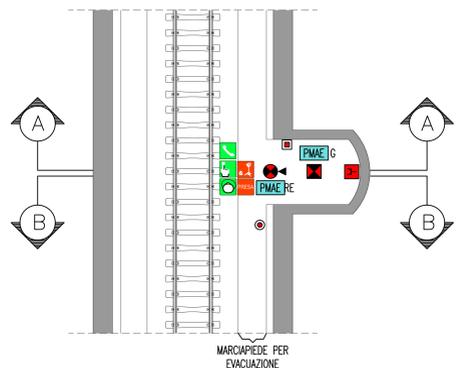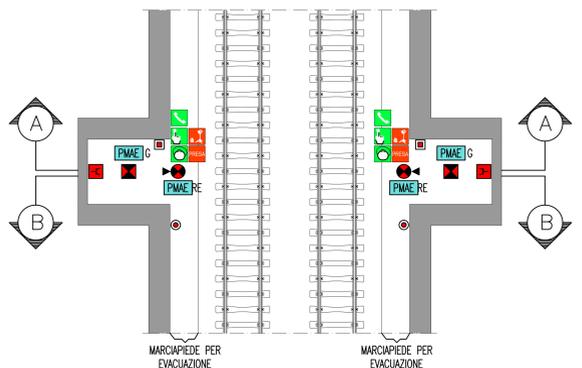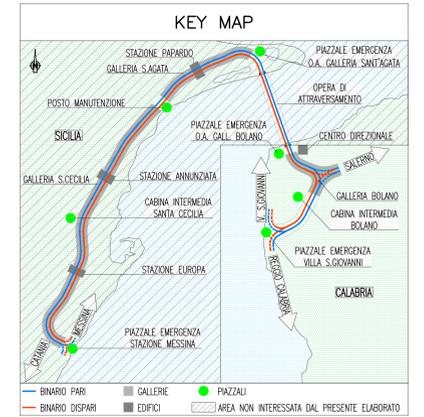

PIANTA CON IMPIANTI DI
ILLUMINAZIONE E FORZA MOTTRICE

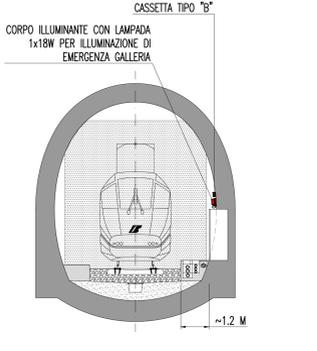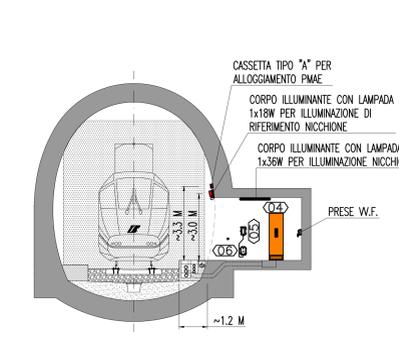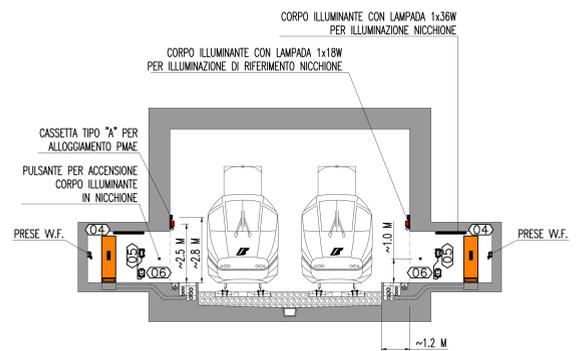

SEZIONE A-A CON IMPIANTI DI
ILLUMINAZIONE E FORZA MOTTRICE

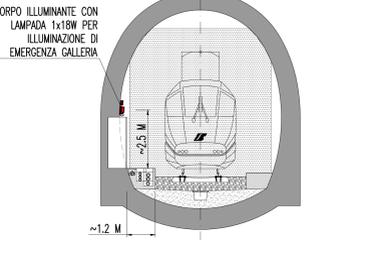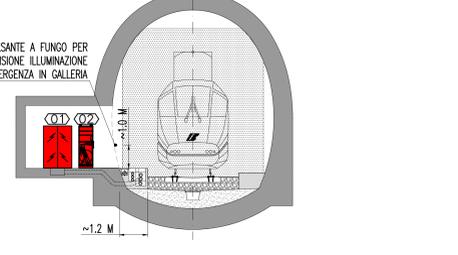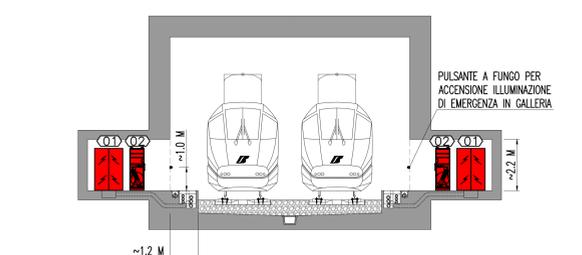

SEZIONE B-B CON IMPIANTI DI
ILLUMINAZIONE E FORZA MOTTRICE

Stretto di Messina
Concessionaria per la progettazione, realizzazione e gestione del collegamento stabile tra la Sicilia e il Continente
 Organismo di Diritto Pubblico
 (Legge n° 1158 del 17 dicembre 1971, modificata dal D.Lgs. n° 114 del 24 aprile 2001)

PONTE SULLO STRETTO DI MESSINA
PROGETTO DEFINITIVO

EUROLINK S.C.p.A.
 IMPREGILO S.p.A. (Mandatataria)
 SOCIETA' ITALIANA PER CONDOTTE D'ACQUA S.p.A. (Mandante)
 COOPERATIVA MURATORI E CEMENTISTI - C.M.C. di Ravenna Soc. Coop. a.r.l. (Mandante)
 SACVYR S.A.U. (Mandante)
 ISHIKAWAJIMA - HARIMA HEAVY INDUSTRIES CO. Ltd. (Mandante)
 A.C.I. S.C.P.A. - CONSORZIO STABILE (Mandante)

IL PROGETTISTA Dott. Ing. I. Barilli Ordine Ingegneri V.C.O. n° 122	IL CONTRAENTE GENERALE Project Manager (Ing. P.P. Marchesetti)	STRETTO DI MESSINA Direzione Generale e RUP Validazione (Ing. G. Timmemmelli)	STRETTO DI MESSINA Amministratore Delegato (Dott. P. Ciucci)
--	--	--	--

COLLEGAMENTI CALABRIA [CF0194_F0]
 IMPIANTI TECNOLOGICI ELETTRORRAIARI DI LINEA
 IMPIANTI LUCE E FORZA MOTTRICE
 GENERALE - GALLERIA BOLANO
 LAY-OUT LOCALI TECNOLOGICI E SEZIONI CARATTERISTICHE IN GALLERIA
 IMPIANTI LFM - TAVOLA 1 DI 3

REV.	DATA	DESCRIZIONE	REDATTO	VERIFICATO	APPROVATO	SCALA
FO	20/06/2011	EMISSIONE FINALE	D. RE	M. TACCA	I. BARILLI	1:100