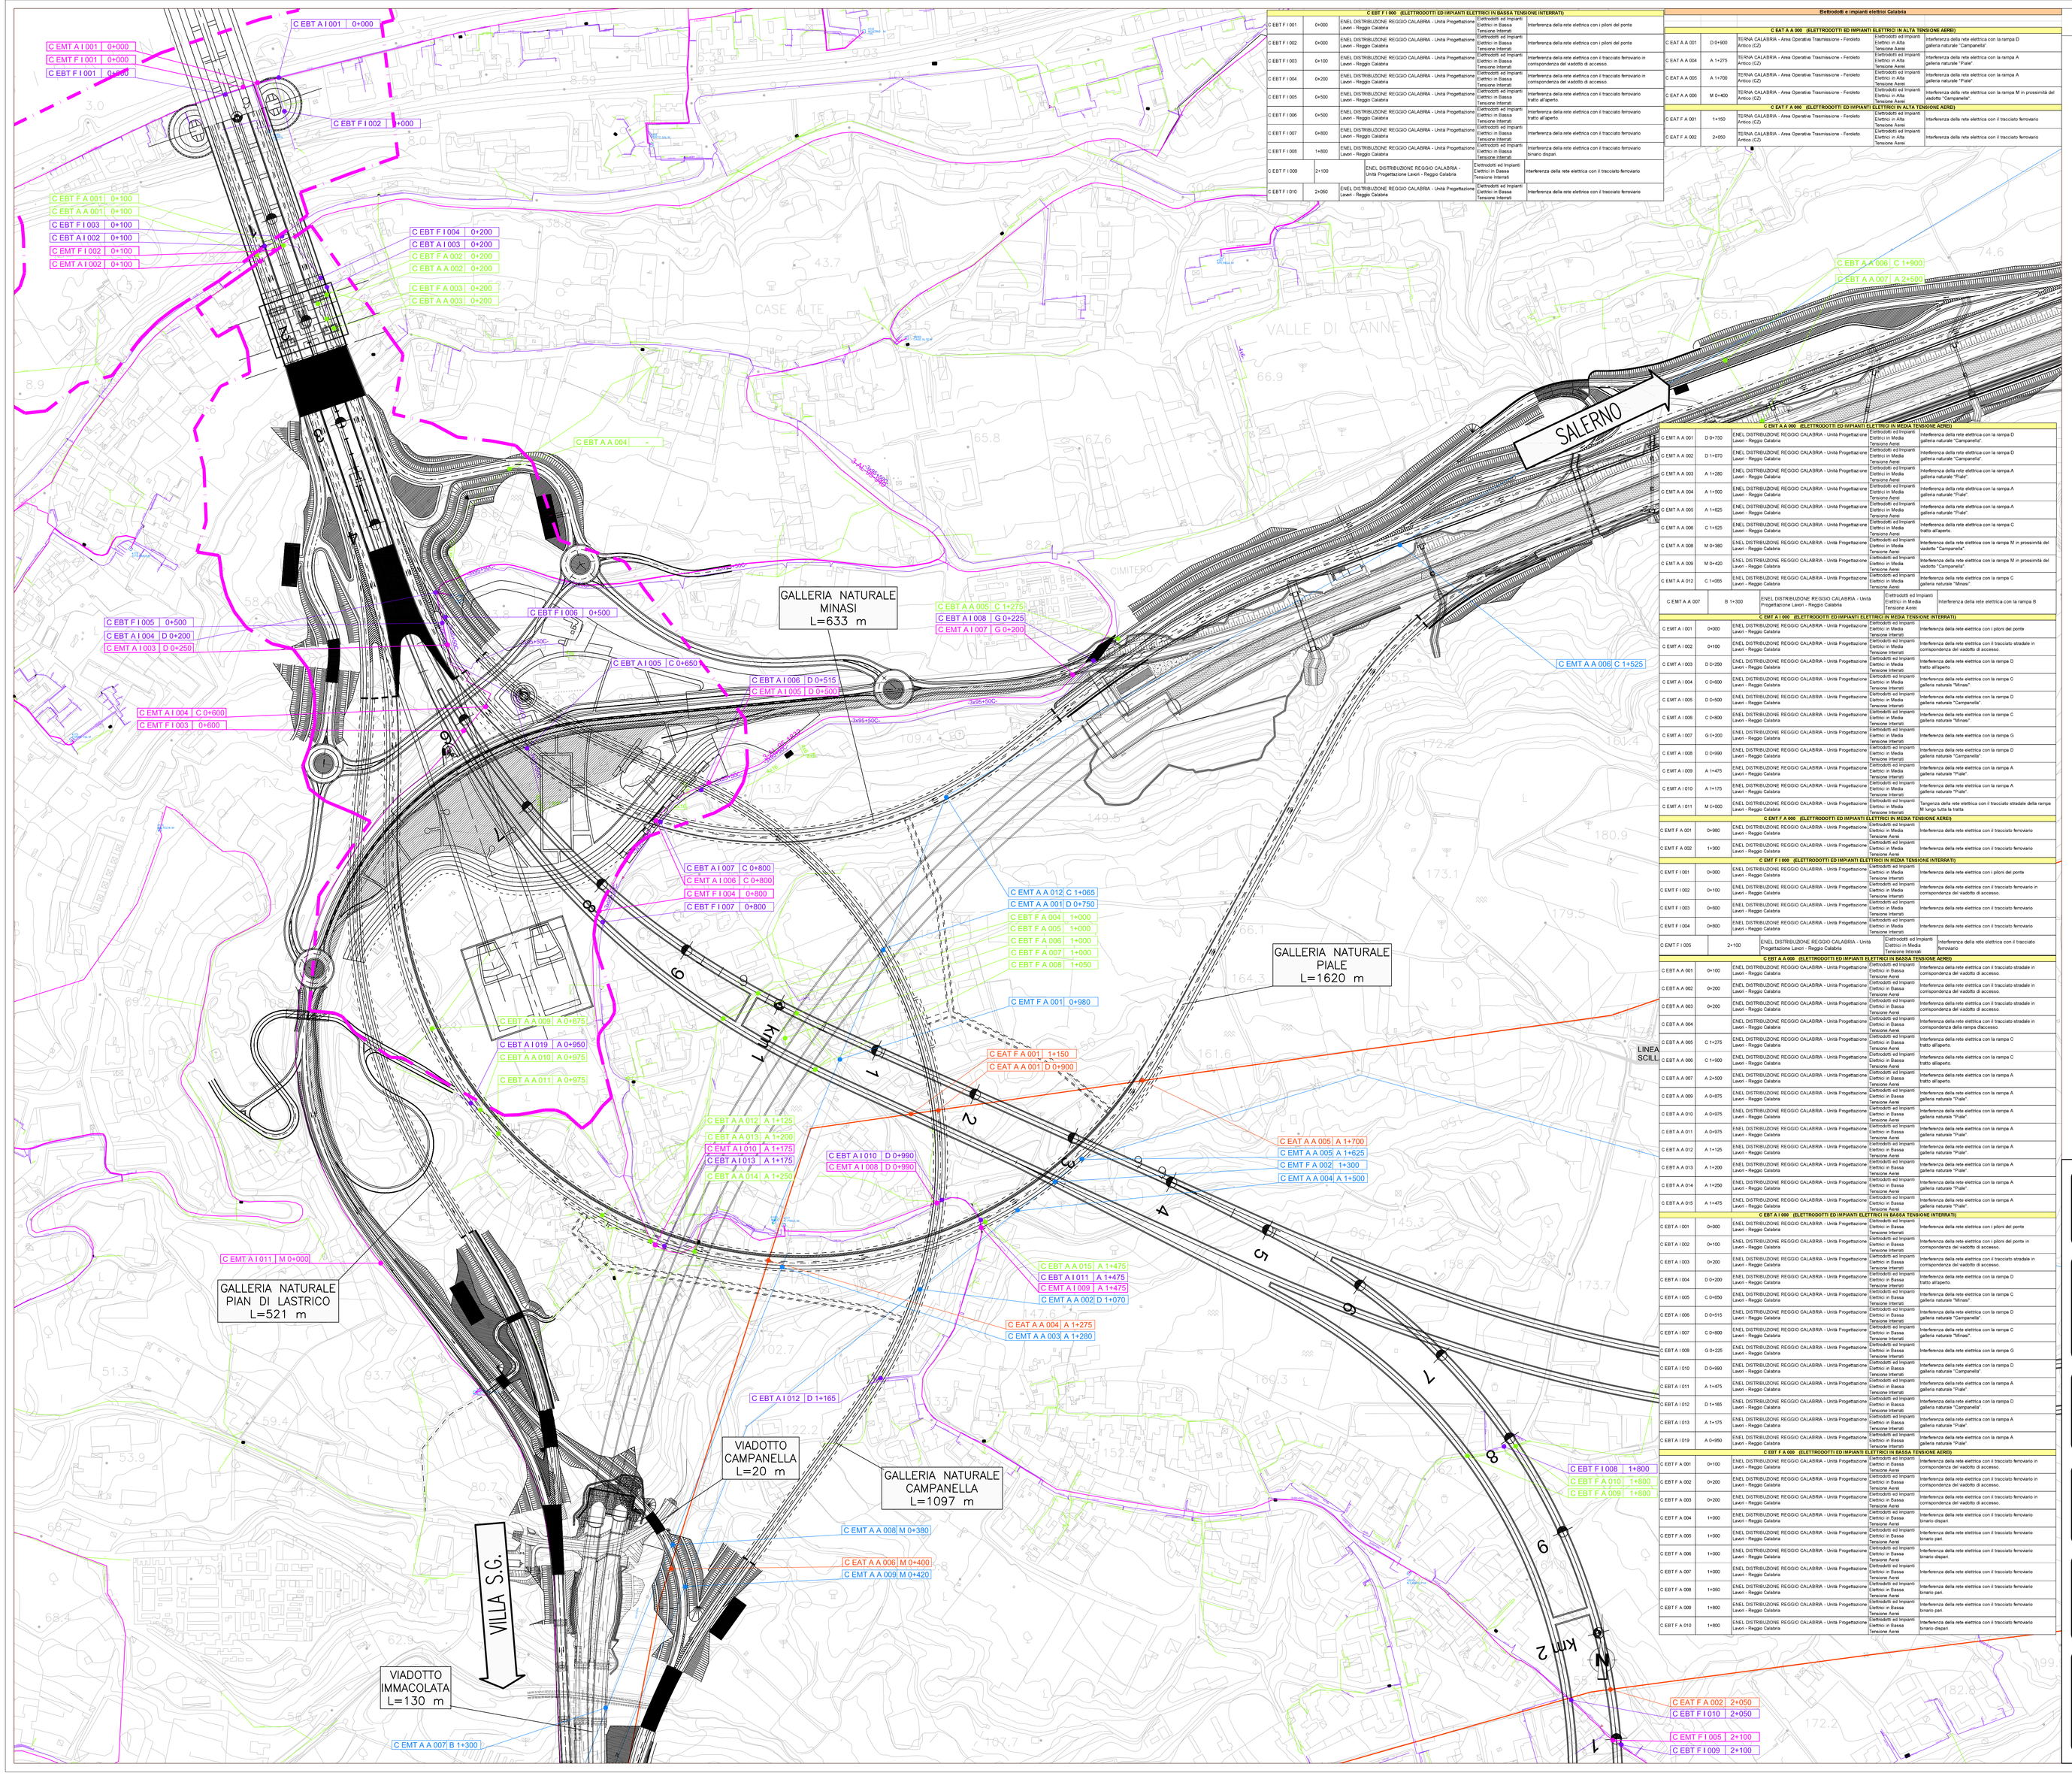

C EBT F I 000 (ELETTRODOTTI ED IMPIANTI ELETTRICI IN BASSA TENSIONE INTERRATI)

C EBT F I 001	0+000	ENEL DISTRIBUZIONE REGGIO CALABRIA - Unità Progettazione Lavori - Reggio Calabria	Elettrodotti ed Impianti Elettrici in Bassa Tensione Interrati	Interferenza della rete elettrica con i piloni del ponte
C EBT F I 002	0+000	ENEL DISTRIBUZIONE REGGIO CALABRIA - Unità Progettazione Lavori - Reggio Calabria	Elettrodotti ed Impianti Elettrici in Bassa Tensione Interrati	Interferenza della rete elettrica con i piloni del ponte
C EBT F I 003	0+100	ENEL DISTRIBUZIONE REGGIO CALABRIA - Unità Progettazione Lavori - Reggio Calabria	Elettrodotti ed Impianti Elettrici in Bassa Tensione Interrati	Interferenza della rete elettrica con il tracciato ferroviario in corrispondenza del vadotto di accesso
C EBT F I 004	0+200	ENEL DISTRIBUZIONE REGGIO CALABRIA - Unità Progettazione Lavori - Reggio Calabria	Elettrodotti ed Impianti Elettrici in Bassa Tensione Interrati	Interferenza della rete elettrica con il tracciato ferroviario in corrispondenza del vadotto di accesso
C EBT F I 005	0+500	ENEL DISTRIBUZIONE REGGIO CALABRIA - Unità Progettazione Lavori - Reggio Calabria	Elettrodotti ed Impianti Elettrici in Bassa Tensione Interrati	Interferenza della rete elettrica con il tracciato ferroviario tratto all'aperto
C EBT F I 006	0+500	ENEL DISTRIBUZIONE REGGIO CALABRIA - Unità Progettazione Lavori - Reggio Calabria	Elettrodotti ed Impianti Elettrici in Bassa Tensione Interrati	Interferenza della rete elettrica con il tracciato ferroviario tratto all'aperto
C EBT F I 007	0+800	ENEL DISTRIBUZIONE REGGIO CALABRIA - Unità Progettazione Lavori - Reggio Calabria	Elettrodotti ed Impianti Elettrici in Bassa Tensione Interrati	Interferenza della rete elettrica con il tracciato ferroviario
C EBT F I 008	0+800	ENEL DISTRIBUZIONE REGGIO CALABRIA - Unità Progettazione Lavori - Reggio Calabria	Elettrodotti ed Impianti Elettrici in Bassa Tensione Interrati	Interferenza della rete elettrica con il tracciato ferroviario binario dispari.
C EBT F I 009	2+100	ENEL DISTRIBUZIONE REGGIO CALABRIA - Unità Progettazione Lavori - Reggio Calabria	Elettrodotti ed Impianti Elettrici in Bassa Tensione Interrati	Interferenza della rete elettrica con il tracciato ferroviario
C EBT F I 010	2+050	ENEL DISTRIBUZIONE REGGIO CALABRIA - Unità Progettazione Lavori - Reggio Calabria	Elettrodotti ed Impianti Elettrici in Bassa Tensione Interrati	Interferenza della rete elettrica con il tracciato ferroviario

Elettrodotti e impianti elettrici Calabria

C EAT A A 000 (ELETTRODOTTI ED IMPIANTI ELETTRICI IN ALTA TENSIONE AEREI)

C EAT A A 001	D 0+900	TERNA CALABRIA - Area Operativa Trasmissione - Feroleto Antico (CZ)	Elettrodotti ed Impianti Elettrici in Alta Tensione Aeree	Interferenza della rete elettrica con la rampa D galleria naturale "Campanella"
C EAT A A 004	A 1+275	TERNA CALABRIA - Area Operativa Trasmissione - Feroleto Antico (CZ)	Elettrodotti ed Impianti Elettrici in Alta Tensione Aeree	Interferenza della rete elettrica con la rampa A galleria naturale "Pialli"
C EAT A A 005	A 1+700	TERNA CALABRIA - Area Operativa Trasmissione - Feroleto Antico (CZ)	Elettrodotti ed Impianti Elettrici in Alta Tensione Aeree	Interferenza della rete elettrica con la rampa A galleria naturale "Pialli"
C EAT A A 006	M 0+400	TERNA CALABRIA - Area Operativa Trasmissione - Feroleto Antico (CZ)	Elettrodotti ed Impianti Elettrici in Alta Tensione Aeree	Interferenza della rete elettrica con la rampa M in prossimità del vadotto "Campanella"

C EAT F A 000 (ELETTRODOTTI ED IMPIANTI ELETTRICI IN ALTA TENSIONE AEREI)

C EAT F A 001	1+150	TERNA CALABRIA - Area Operativa Trasmissione - Feroleto Antico (CZ)	Elettrodotti ed Impianti Elettrici in Alta Tensione Aeree	Interferenza della rete elettrica con il tracciato ferroviario
C EAT F A 002	2+050	TERNA CALABRIA - Area Operativa Trasmissione - Feroleto Antico (CZ)	Elettrodotti ed Impianti Elettrici in Alta Tensione Aeree	Interferenza della rete elettrica con il tracciato ferroviario

C EMT A A 000 (ELETTRODOTTI ED IMPIANTI ELETTRICI IN MEDIA TENSIONE AEREI)

C EMT A A 001	D 0+750	ENEL DISTRIBUZIONE REGGIO CALABRIA - Unità Progettazione Lavori - Reggio Calabria	Elettrodotti ed Impianti Elettrici in Media Tensione Aeree	Interferenza della rete elettrica con la rampa D galleria naturale "Campanella"
C EMT A A 002	D 1+070	ENEL DISTRIBUZIONE REGGIO CALABRIA - Unità Progettazione Lavori - Reggio Calabria	Elettrodotti ed Impianti Elettrici in Media Tensione Aeree	Interferenza della rete elettrica con la rampa D galleria naturale "Campanella"
C EMT A A 003	A 1+280	ENEL DISTRIBUZIONE REGGIO CALABRIA - Unità Progettazione Lavori - Reggio Calabria	Elettrodotti ed Impianti Elettrici in Media Tensione Aeree	Interferenza della rete elettrica con la rampa A galleria naturale "Pialli"
C EMT A A 004	A 1+500	ENEL DISTRIBUZIONE REGGIO CALABRIA - Unità Progettazione Lavori - Reggio Calabria	Elettrodotti ed Impianti Elettrici in Media Tensione Aeree	Interferenza della rete elettrica con la rampa A galleria naturale "Pialli"
C EMT A A 005	A 1+625	ENEL DISTRIBUZIONE REGGIO CALABRIA - Unità Progettazione Lavori - Reggio Calabria	Elettrodotti ed Impianti Elettrici in Media Tensione Aeree	Interferenza della rete elettrica con la rampa A galleria naturale "Pialli"
C EMT A A 006	C 1+525	ENEL DISTRIBUZIONE REGGIO CALABRIA - Unità Progettazione Lavori - Reggio Calabria	Elettrodotti ed Impianti Elettrici in Media Tensione Aeree	Interferenza della rete elettrica con la rampa C tratto all'aperto
C EMT A A 009	M 0+380	ENEL DISTRIBUZIONE REGGIO CALABRIA - Unità Progettazione Lavori - Reggio Calabria	Elettrodotti ed Impianti Elettrici in Media Tensione Aeree	Interferenza della rete elettrica con la rampa M in prossimità del vadotto "Campanella"
C EMT A A 009	M 0+420	ENEL DISTRIBUZIONE REGGIO CALABRIA - Unità Progettazione Lavori - Reggio Calabria	Elettrodotti ed Impianti Elettrici in Media Tensione Aeree	Interferenza della rete elettrica con la rampa M in prossimità del vadotto "Campanella"
C EMT A A 012	C 1+065	ENEL DISTRIBUZIONE REGGIO CALABRIA - Unità Progettazione Lavori - Reggio Calabria	Elettrodotti ed Impianti Elettrici in Media Tensione Aeree	Interferenza della rete elettrica con la rampa C galleria naturale "Minasi"
C EMT A A 007	B 1+300	ENEL DISTRIBUZIONE REGGIO CALABRIA - Unità Progettazione Lavori - Reggio Calabria	Elettrodotti ed Impianti Elettrici in Media Tensione Aeree	Interferenza della rete elettrica con la rampa B

C EMT A I 000 (ELETTRODOTTI ED IMPIANTI ELETTRICI IN MEDIA TENSIONE INTERRATI)

C EMT A I 001	0+000	ENEL DISTRIBUZIONE REGGIO CALABRIA - Unità Progettazione Lavori - Reggio Calabria	Elettrodotti ed Impianti Elettrici in Media Tensione Interrati	Interferenza della rete elettrica con i piloni del ponte
C EMT A I 002	0+100	ENEL DISTRIBUZIONE REGGIO CALABRIA - Unità Progettazione Lavori - Reggio Calabria	Elettrodotti ed Impianti Elettrici in Media Tensione Interrati	Interferenza della rete elettrica con il tracciato stradale in corrispondenza del vadotto di accesso.
C EMT A I 003	D 0+250	ENEL DISTRIBUZIONE REGGIO CALABRIA - Unità Progettazione Lavori - Reggio Calabria	Elettrodotti ed Impianti Elettrici in Media Tensione Interrati	Interferenza della rete elettrica con la rampa D tratto all'aperto
C EMT A I 004	D 0+600	ENEL DISTRIBUZIONE REGGIO CALABRIA - Unità Progettazione Lavori - Reggio Calabria	Elettrodotti ed Impianti Elettrici in Media Tensione Interrati	Interferenza della rete elettrica con la rampa C galleria naturale "Minasi"
C EMT A I 005	D 0+500	ENEL DISTRIBUZIONE REGGIO CALABRIA - Unità Progettazione Lavori - Reggio Calabria	Elettrodotti ed Impianti Elettrici in Media Tensione Interrati	Interferenza della rete elettrica con la rampa D galleria naturale "Campanella"
C EMT A I 006	D 0+800	ENEL DISTRIBUZIONE REGGIO CALABRIA - Unità Progettazione Lavori - Reggio Calabria	Elettrodotti ed Impianti Elettrici in Media Tensione Interrati	Interferenza della rete elettrica con la rampa C galleria naturale "Minasi"
C EMT A I 007	D 0+200	ENEL DISTRIBUZIONE REGGIO CALABRIA - Unità Progettazione Lavori - Reggio Calabria	Elettrodotti ed Impianti Elettrici in Media Tensione Interrati	Interferenza della rete elettrica con la rampa D
C EMT A I 008	D 0+990	ENEL DISTRIBUZIONE REGGIO CALABRIA - Unità Progettazione Lavori - Reggio Calabria	Elettrodotti ed Impianti Elettrici in Media Tensione Interrati	Interferenza della rete elettrica con la rampa D galleria naturale "Campanella"
C EMT A I 009	A 1+475	ENEL DISTRIBUZIONE REGGIO CALABRIA - Unità Progettazione Lavori - Reggio Calabria	Elettrodotti ed Impianti Elettrici in Media Tensione Interrati	Interferenza della rete elettrica con la rampa A galleria naturale "Pialli"
C EMT A I 010	A 1+175	ENEL DISTRIBUZIONE REGGIO CALABRIA - Unità Progettazione Lavori - Reggio Calabria	Elettrodotti ed Impianti Elettrici in Media Tensione Interrati	Interferenza della rete elettrica con la rampa A galleria naturale "Pialli"
C EMT A I 011	M 0+000	ENEL DISTRIBUZIONE REGGIO CALABRIA - Unità Progettazione Lavori - Reggio Calabria	Elettrodotti ed Impianti Elettrici in Media Tensione Interrati	Tangenza della rete elettrica con il tracciato stradale della rampa Lungo tutta la tratta

C EMT F A 000 (ELETTRODOTTI ED IMPIANTI ELETTRICI IN MEDIA TENSIONE AEREI)

C EMT F A 001	0+980	ENEL DISTRIBUZIONE REGGIO CALABRIA - Unità Progettazione Lavori - Reggio Calabria	Elettrodotti ed Impianti Elettrici in Media Tensione Aeree	Interferenza della rete elettrica con il tracciato ferroviario
C EMT F A 002	1+300	ENEL DISTRIBUZIONE REGGIO CALABRIA - Unità Progettazione Lavori - Reggio Calabria	Elettrodotti ed Impianti Elettrici in Media Tensione Aeree	Interferenza della rete elettrica con il tracciato ferroviario

C EMT F I 000 (ELETTRODOTTI ED IMPIANTI ELETTRICI IN MEDIA TENSIONE INTERRATI)

C EMT F I 001	0+000	ENEL DISTRIBUZIONE REGGIO CALABRIA - Unità Progettazione Lavori - Reggio Calabria	Elettrodotti ed Impianti Elettrici in Media Tensione Interrati	Interferenza della rete elettrica con i piloni del ponte
C EMT F I 002	0+100	ENEL DISTRIBUZIONE REGGIO CALABRIA - Unità Progettazione Lavori - Reggio Calabria	Elettrodotti ed Impianti Elettrici in Media Tensione Interrati	Interferenza della rete elettrica con il tracciato ferroviario in corrispondenza del vadotto di accesso.
C EMT F I 003	0+600	ENEL DISTRIBUZIONE REGGIO CALABRIA - Unità Progettazione Lavori - Reggio Calabria	Elettrodotti ed Impianti Elettrici in Media Tensione Interrati	Interferenza della rete elettrica con il tracciato ferroviario
C EMT F I 004	0+800	ENEL DISTRIBUZIONE REGGIO CALABRIA - Unità Progettazione Lavori - Reggio Calabria	Elettrodotti ed Impianti Elettrici in Media Tensione Interrati	Interferenza della rete elettrica con il tracciato ferroviario
C EMT F I 005	2+100	ENEL DISTRIBUZIONE REGGIO CALABRIA - Unità Progettazione Lavori - Reggio Calabria	Elettrodotti ed Impianti Elettrici in Media Tensione Interrati	Interferenza della rete elettrica con il tracciato ferroviario

C EBT A A 000 (ELETTRODOTTI ED IMPIANTI ELETTRICI IN BASSA TENSIONE AEREI)

C EBT A A 001	0+100	ENEL DISTRIBUZIONE REGGIO CALABRIA - Unità Progettazione Lavori - Reggio Calabria	Elettrodotti ed Impianti Elettrici in Bassa Tensione Aeree	Interferenza della rete elettrica con il tracciato stradale in corrispondenza del vadotto di accesso.
C EBT A A 002	0+200	ENEL DISTRIBUZIONE REGGIO CALABRIA - Unità Progettazione Lavori - Reggio Calabria	Elettrodotti ed Impianti Elettrici in Bassa Tensione Aeree	Interferenza della rete elettrica con il tracciato stradale in corrispondenza del vadotto di accesso.
C EBT A A 003	0+200	ENEL DISTRIBUZIONE REGGIO CALABRIA - Unità Progettazione Lavori - Reggio Calabria	Elettrodotti ed Impianti Elettrici in Bassa Tensione Aeree	Interferenza della rete elettrica con il tracciato stradale in corrispondenza del vadotto di accesso.
C EBT A A 004		ENEL DISTRIBUZIONE REGGIO CALABRIA - Unità Progettazione Lavori - Reggio Calabria	Elettrodotti ed Impianti Elettrici in Bassa Tensione Aeree	Interferenza della rete elettrica con il tracciato stradale in corrispondenza della rampa d'accesso
C EBT A A 005	C 1+275	ENEL DISTRIBUZIONE REGGIO CALABRIA - Unità Progettazione Lavori - Reggio Calabria	Elettrodotti ed Impianti Elettrici in Bassa Tensione Aeree	Interferenza della rete elettrica con la rampa C tratto all'aperto
C EBT A A 006	C 1+900	ENEL DISTRIBUZIONE REGGIO CALABRIA - Unità Progettazione Lavori - Reggio Calabria	Elettrodotti ed Impianti Elettrici in Bassa Tensione Aeree	Interferenza della rete elettrica con la rampa C tratto allaperto.
C EBT A A 007	A 2+500	ENEL DISTRIBUZIONE REGGIO CALABRIA - Unità Progettazione Lavori - Reggio Calabria	Elettrodotti ed Impianti Elettrici in Bassa Tensione Aeree	Interferenza della rete elettrica con la rampa A tratto all'aperto.
C EBT A A 009	A 0+875	ENEL DISTRIBUZIONE REGGIO CALABRIA - Unità Progettazione Lavori - Reggio Calabria	Elettrodotti ed Impianti Elettrici in Bassa Tensione Aeree	Interferenza della rete elettrica con la rampa A galleria naturale "Pialli"
C EBT A A 010	A 0+975	ENEL DISTRIBUZIONE REGGIO CALABRIA - Unità Progettazione Lavori - Reggio Calabria	Elettrodotti ed Impianti Elettrici in Bassa Tensione Aeree	Interferenza della rete elettrica con la rampa A galleria naturale "Pialli"
C EBT A A 011	A 0+975	ENEL DISTRIBUZIONE REGGIO CALABRIA - Unità Progettazione Lavori - Reggio Calabria	Elettrodotti ed Impianti Elettrici in Bassa Tensione Aeree	Interferenza della rete elettrica con la rampa A galleria naturale "Pialli"
C EBT A A 012	A 1+125	ENEL DISTRIBUZIONE REGGIO CALABRIA - Unità Progettazione Lavori - Reggio Calabria	Elettrodotti ed Impianti Elettrici in Bassa Tensione Aeree	Interferenza della rete elettrica con la rampa A galleria naturale "Pialli"
C EBT A A 013	A 1+200	ENEL DISTRIBUZIONE REGGIO CALABRIA - Unità Progettazione Lavori - Reggio Calabria	Elettrodotti ed Impianti Elettrici in Bassa Tensione Aeree	Interferenza della rete elettrica con la rampa A galleria naturale "Pialli"
C EBT A A 014	A 1+224	ENEL DISTRIBUZIONE REGGIO CALABRIA - Unità Progettazione Lavori - Reggio Calabria	Elettrodotti ed Impianti Elettrici in Bassa Tensione Aeree	Interferenza della rete elettrica con la rampa A galleria naturale "Pialli"
C EBT A A 015	A 1+475	ENEL DISTRIBUZIONE REGGIO CALABRIA - Unità Progettazione Lavori - Reggio Calabria	Elettrodotti ed Impianti Elettrici in Bassa Tensione Aeree	Interferenza della rete elettrica con la rampa A galleria naturale "Pialli"

C EBT A I 000 (ELETTRODOTTI ED IMPIANTI ELETTRICI IN BASSA TENSIONE INTERRATI)

C EBT A I 001	0+000	ENEL DISTRIBUZIONE REGGIO CALABRIA - Unità Progettazione Lavori - Reggio Calabria	Elettrodotti ed Impianti Elettrici in Bassa Tensione Interrati	Interferenza della rete elettrica con i piloni del ponte
C EBT A I 002	0+100	ENEL DISTRIBUZIONE REGGIO CALABRIA - Unità Progettazione Lavori - Reggio Calabria	Elettrodotti ed Impianti Elettrici in Bassa Tensione Interrati	Interferenza della rete elettrica con i piloni del ponte in corrispondenza del vadotto di accesso.
C EBT A I 003	0+200	ENEL DISTRIBUZIONE REGGIO CALABRIA - Unità Progettazione Lavori - Reggio Calabria	Elettrodotti ed Impianti Elettrici in Bassa Tensione Interrati	Interferenza della rete elettrica con il tracciato stradale in corrispondenza del vadotto di accesso.
C EBT A I 004	D 0+200	ENEL DISTRIBUZIONE REGGIO CALABRIA - Unità Progettazione Lavori - Reggio Calabria	Elettrodotti ed Impianti Elettrici in Bassa Tensione Interrati	Interferenza della rete elettrica con la rampa D tratto all'aperto
C EBT A I 005	C 0+650	ENEL DISTRIBUZIONE REGGIO CALABRIA - Unità Progettazione Lavori - Reggio Calabria	Elettrodotti ed Impianti Elettrici in Bassa Tensione Interrati	Interferenza della rete elettrica con la rampa C galleria naturale "Minasi"
C EBT A I 006	D 0+515	ENEL DISTRIBUZIONE REGGIO CALABRIA - Unità Progettazione Lavori - Reggio Calabria	Elettrodotti ed Impianti Elettrici in Bassa Tensione Interrati	Interferenza della rete elettrica con la rampa D galleria naturale "Campanella"
C EBT A I 007	C 0+800	ENEL DISTRIBUZIONE REGGIO CALABRIA - Unità Progettazione Lavori - Reggio Calabria	Elettrodotti ed Impianti Elettrici in Bassa Tensione Interrati	Interferenza della rete elettrica con la rampa C galleria naturale "Minasi"
C EBT A I 008	G 0+225	ENEL DISTRIBUZIONE REGGIO CALABRIA - Unità Progettazione Lavori - Reggio Calabria	Elettrodotti ed Impianti Elettrici in Bassa Tensione Interrati	Interferenza della rete elettrica con la rampa G
C EBT A I 010	D 0+990	ENEL DISTRIBUZIONE REGGIO CALABRIA - Unità Progettazione Lavori - Reggio Calabria	Elettrodotti ed Impianti Elettrici in Bassa Tensione Interrati	Interferenza della rete elettrica con la rampa D galleria naturale "Campanella"
C EBT A I 011	A 1+475	ENEL DISTRIBUZIONE REGGIO CALABRIA - Unità Progettazione Lavori - Reggio Calabria	Elettrodotti ed Impianti Elettrici in Bassa Tensione Interrati	Interferenza della rete elettrica con la rampa A galleria naturale "Pialli"
C EBT A I 012	D 1+165	ENEL DISTRIBUZIONE REGGIO CALABRIA - Unità Progettazione Lavori - Reggio Calabria	Elettrodotti ed Impianti Elettrici in Bassa Tensione Interrati	Interferenza della rete elettrica con la rampa D galleria naturale "Campanella"
C EBT A I 013	A 1+175	ENEL DISTRIBUZIONE REGGIO CALABRIA - Unità Progettazione Lavori - Reggio Calabria	Elettrodotti ed Impianti Elettrici in Bassa Tensione Interrati	Interferenza della rete elettrica con la rampa A galleria naturale "Pialli"
C EBT A I 019	A 0+950	ENEL DISTRIBUZIONE REGGIO CALABRIA - Unità Progettazione Lavori - Reggio Calabria	Elettrodotti ed Impianti Elettrici in Bassa Tensione Interrati	Interferenza della rete elettrica con la rampa A galleria naturale "Pialli"

C EBT F A 000 (ELETTRODOTTI ED IMPIANTI ELETTRICI IN BASSA TENSIONE AEREI)

C EBT F A 001	0+100	ENEL DISTRIBUZIONE REGGIO CALABRIA - Unità Progettazione Lavori - Reggio Calabria	Elettrodotti ed Impianti Elettrici in Bassa Tensione Aeree	Interferenza della rete elettrica con il tracciato ferroviario in corrispondenza del vadotto di accesso.
C EBT F A 002	0+200	ENEL DISTRIBUZIONE REGGIO CALABRIA - Unità Progettazione Lavori - Reggio Calabria	Elettrodotti ed Impianti Elettrici in Bassa Tensione Aeree	Interferenza della rete elettrica con il tracciato ferroviario in corrispondenza del vadotto di accesso.
C EBT F A 003	0+200	ENEL DISTRIBUZIONE REGGIO CALABRIA - Unità Progettazione Lavori - Reggio Calabria	Elettrodotti ed Impianti Elettrici in Bassa Tensione Aeree	Interferenza della rete elettrica con il tracciato ferroviario in corrispondenza del vadotto di accesso.
C EBT F A 004	1+000	ENEL DISTRIBUZIONE REGGIO CALABRIA - Unità Progettazione Lavori - Reggio Calabria	Elettrodotti ed Impianti Elettrici in Bassa Tensione Aeree	Interferenza della rete elettrica con il tracciato ferroviario binario dispari.
C EBT F A 005	1+000	ENEL DISTRIBUZIONE REGGIO CALABRIA - Unità Progettazione Lavori - Reggio Calabria	Elettrodotti ed Impianti Elettrici in Bassa Tensione Aeree	Interferenza della rete elettrica con il tracciato ferroviario binario dispari.
C EBT F A 006	1+000	ENEL DISTRIBUZIONE REGGIO CALABRIA - Unità Progettazione Lavori - Reggio Calabria	Elettrodotti ed Impianti Elettrici in Bassa Tensione Aeree	Interferenza della rete elettrica con il tracciato ferroviario binario dispari.
C EBT F A 007	1+000	ENEL DISTRIBUZIONE REGGIO CALABRIA - Unità Progettazione Lavori - Reggio Calabria	Elettrodotti ed Impianti Elettrici in Bassa Tensione Aeree	Interferenza della rete elettrica con il tracciato ferroviario binario dispari.
C EBT F A 008	1+050	ENEL DISTRIBUZIONE REGGIO CALABRIA - Unità Progettazione Lavori - Reggio Calabria	Elettrodotti ed Impianti Elettrici in Bassa Tensione Aeree	Interferenza della rete elettrica con il tracciato ferroviario binario pari.
C EBT F A 009	1+800	ENEL DISTRIBUZIONE REGGIO CALABRIA - Unità Progettazione Lavori - Reggio Calabria	Elettrodotti ed Impianti Elettrici in Bassa Tensione Aeree	Interferenza della rete elettrica con il tracciato ferroviario binario dispari
C EBT F A 010	1+800	ENEL DISTRIBUZIONE REGGIO CALABRIA - Unità Progettazione Lavori - Reggio Calabria	Elettrodotti ed Impianti Elettrici in Bassa Tensione Aeree	Interferenza della rete elettrica con il tracciato ferroviario binario dispari

NOTE GENERALI

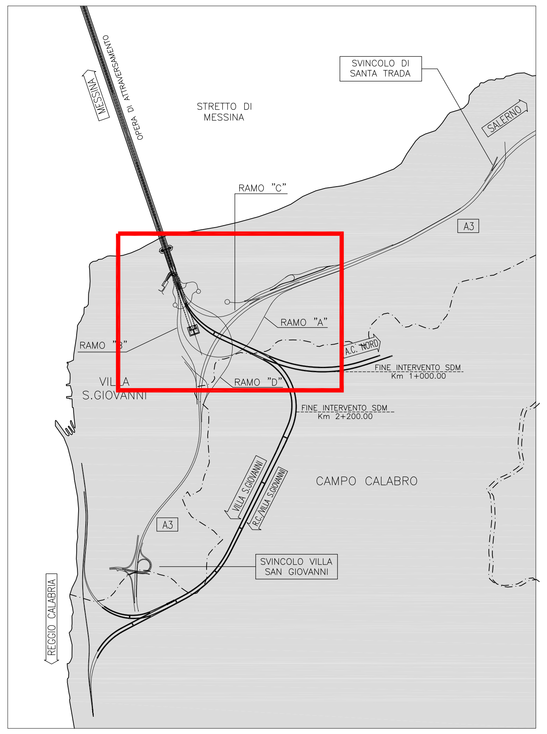

LEGENDA

- LINEE ELETTRICHE IN ALTA TENSIONE (AEREE)
- LINEE ELETTRICHE IN ALTA TENSIONE (INTERRATE)
- LINEE ELETTRICHE IN MEDIA TENSIONE (AEREE)
- LINEE ELETTRICHE IN MEDIA TENSIONE (INTERRATE)
- LINEE ELETTRICHE IN BASSA TENSIONE (AEREE)
- LINEE ELETTRICHE IN BASSA TENSIONE (INTERRATE)
- CABINA ELETTRICA MT/BT
- LIMITE AREE DI CANTIERE

Stretto di Messina

Concessionaria per la progettazione, realizzazione e gestione del collegamento stabile tra la Sicilia e il Continente
Organismo di Diritto pubblico
(Legge n° 1158 del 17 dicembre 1971, modificata dal D.Lgs. n° 114 del 24 aprile 2003)

EurolinK

PONTE SULLO STRETTO DI MESSINA

PROGETTO DEFINITIVO

EUROLINK S.C.p.A.
IMPREGILO S.p.A. (Mandataria)
SOCIETA' ITALIANA PER CONDOTTE D'ACQUA S.p.A. (Mandante)
COOPERATIVA MURATORI E CEMENTISTI - C.M.C. di Ravenna Soc. Coop. a.r.l. (Mandante)
SACYR S.A.U. (Mandante)
ISHIKAWAJIMA - HARIMA HEAVY INDUSTRIES CO. Ltd. (Mandante)
A.C.I. S.C.P.A. - CONSORZIO STABILE (Mandante)

IL PROGETTISTA	IL CONTRAENTE GENERALE	STRETTO DI MESSINA	STRETTO DI MESSINA
EurolinK Dott. Ing. E. Pagani Ordine Ingegneri Milano n° 15408	Project Manager (Ing. P.P. Marcheselli)	Direttore Generale e (Ing. G. Fiammenghi)	Amministratore Delegato (Dott. P. Ciucci)

COLLEGAMENTI VERSANTE CALABRIA

CI0004_FO

INTERFERENZE CENSIMENTO
AEREE – ELETTRODOTTI E IMPIANTI ELETTRICI
PLANIMETRIA INTERFERENZE LINEE ELETTRICHE IN
ALTA, MEDIA E BASSA TENSIONE – TAV. 2/5

CODICE: C G 0 0 0 0 P P 6 D C I C R 8 E L 0 0 0 0 0 0 2 FO
SCALA: 1:2000

REV.	DATA	DESCRIZIONE	REDATTO	VERIFICATO	APPROVATO
T0	20/06/2011	EMISSIONE FINALE	D.T. EUK	Finamore	Pagani

NOME DEL FILE: CI0004_FO.dwg