NOME DEL FILE: C10006_F0.dwg

CODICE																SCALA
C	G	0	0	0	0	P	P	6	D	C	I	C	R	8	E	L	0	0	0	0	0	0	0	4	F0	1:2000

REV.	DATA	DESCRIZIONE	REDATTO	VERIFICATO	APPROVATO
F0	20/06/2011	EMISSIONE FINALE	ULT. ELK	Fragnoni	Pogam

COLLEGAMENTI VERSANTE CALABRIA C10006_F0

INTERFERENZE CENSIMENTO

AGEE – ELETTRODOTTI E IMPIANTI ELETTRICI

PLANIMETRIA INTERFERENZE LINEE ELETTRICHE IN ALTA, MEDIA E BASSA TENSIONE – TAV. 4/5

IL PROGETTISTA	IL COMMITTENTE	STRETTO DI MESSINA	STRETTO DI MESSINA
Dott. Ing. E. Pogam Ordine Ingegneri Milano n° 15408	Project Manager (Ing. P.P. Marcheselli)	Direzione Generale (Ing. C. Fiumanò)	Amministratore Delegato (Dott. P. Ciucci)

EUROLINK S.C.p.A.

INFRASTRUTTURE

SOCIETA' ITALIANA PER CONDOTTE D'ACQUA S.p.A. (Mandataria)

COOPERATIVA MURATORI E CEMENTISTI - C.M.C. di Ravenna Soc. Coop. p.r.l. (Mandante)

ISHIKAWAJIMA - HARIMA HEAVY INDUSTRIES CO. Ltd. (Mandante)

SACYR S.A.U. (Mandante)

A.C.I. S.C.P.A. - CONSORZIO STABILE (Mandante)

PROGETTO DEFINITIVO

PONTE SULLO STRETTO DI MESSINA

Eurolink

Stretto di Messina

Concessionaria per la progettazione, costruzione e gestione del collegamento stabile tra la Sicilia e il Continente
(legge n° 1158 del 17 dicembre 1971, modificata dal D.Lgs. n° 114 del 24 aprile 2003)

NOTE GENERALI

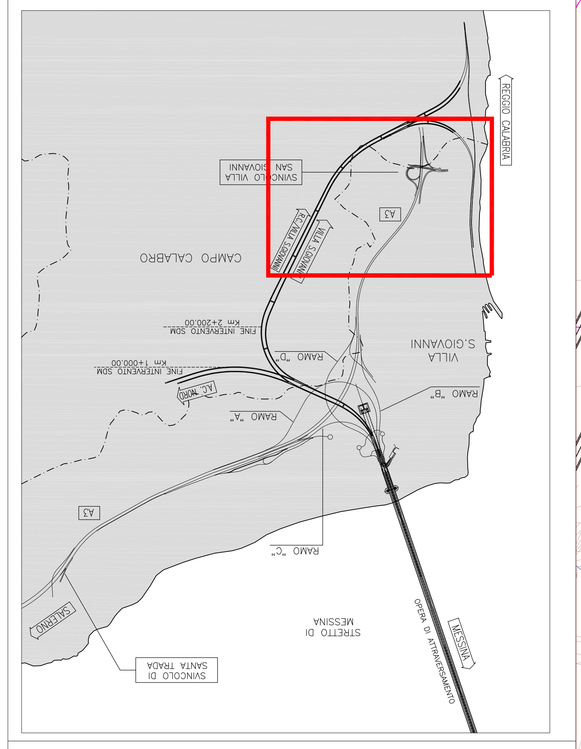

LEGENDA

- LINEE ELETTRICHE IN ALTA TENSIONE (AEREE)
- LINEE ELETTRICHE IN ALTA TENSIONE (INTERRATE)
- LINEE ELETTRICHE IN MEDIA TENSIONE (AEREE)
- LINEE ELETTRICHE IN MEDIA TENSIONE (INTERRATE)
- LINEE ELETTRICHE IN BASSA TENSIONE (AEREE)
- LINEE ELETTRICHE IN BASSA TENSIONE (INTERRATE)
- CABINA ELETTRICA MT/BT
- LIMITE AREE DI CANTIERE

Elenco linee e impianti elettrici Censiti

C EBT A 1 036 - ELETTRODOTTI ED IMPIANTI ELETTRICI IN MASSA TENSIONE CENSIMENTO				
C EBT A 1 015	(N.B.L. DISTRIBUZIONE) EC-SODD CALABRIA - Linea Pogliastrello	Interrato in Staffa Interrato su Mensola Interrato su Traliccio	Trifase	Trifase/cavo data non attribuita con n° fusi/cavi sviluppo in m Trifase/cavo data non attribuita con n° fusi/cavi sviluppo in m
	Utenti - Soggetti Celerina			Trifase/cavo data non attribuita con n° fusi/cavi sviluppo in m
C EBT A 1 036 - ELETTRODOTTI ED IMPIANTI ELETTRICI IN BASSA TENSIONE AEREA				
C EBT A 1 016	(N.B.L. DISTRIBUZIONE) EC-SODD CALABRIA - Linea Pogliastrello	Interrato in Staffa Interrato su Mensola Interrato su Traliccio	Trifase	Trifase/cavo data non attribuita con n° fusi/cavi sviluppo in m Trifase/cavo data non attribuita con n° fusi/cavi sviluppo in m
	Utenti - Soggetti Celerina			Trifase/cavo data non attribuita con n° fusi/cavi sviluppo in m
C EBT A 0 016	(N.B.L. DISTRIBUZIONE) EC-SODD CALABRIA - Linea Pogliastrello	Interrato su Mensola	Trifase	Trifase/cavo data non attribuita con n° fusi/cavi sviluppo in m
	Utenti - Soggetti Celerina			Trifase/cavo data non attribuita con n° fusi/cavi sviluppo in m
C EBT A 0 017	(N.B.L. DISTRIBUZIONE) EC-SODD CALABRIA - Linea Pogliastrello	Interrato in Staffa Interrato su Mensola Interrato su Traliccio	Trifase	Trifase/cavo data non attribuita con n° fusi/cavi sviluppo in m Trifase/cavo data non attribuita con n° fusi/cavi sviluppo in m
	Utenti - Soggetti Celerina			Trifase/cavo data non attribuita con n° fusi/cavi sviluppo in m
C EBT A 1016	(N.B.L. DISTRIBUZIONE) EC-SODD CALABRIA - Linea Pogliastrello	Interrato in Staffa Interrato su Mensola Interrato su Traliccio	Trifase	Trifase/cavo data non attribuita con n° fusi/cavi sviluppo in m Trifase/cavo data non attribuita con n° fusi/cavi sviluppo in m
	Utenti - Soggetti Celerina			Trifase/cavo data non attribuita con n° fusi/cavi sviluppo in m
C EBT A 1015	(N.B.L. DISTRIBUZIONE) EC-SODD CALABRIA - Linea Pogliastrello	Interrato in Staffa Interrato su Mensola Interrato su Traliccio	Trifase	Trifase/cavo data non attribuita con n° fusi/cavi sviluppo in m Trifase/cavo data non attribuita con n° fusi/cavi sviluppo in m
	Utenti - Soggetti Celerina			Trifase/cavo data non attribuita con n° fusi/cavi sviluppo in m
C EBT A 1014	(N.B.L. DISTRIBUZIONE) EC-SODD CALABRIA - Linea Pogliastrello	Interrato in Staffa Interrato su Mensola Interrato su Traliccio	Trifase	Trifase/cavo data non attribuita con n° fusi/cavi sviluppo in m Trifase/cavo data non attribuita con n° fusi/cavi sviluppo in m
	Utenti - Soggetti Celerina			Trifase/cavo data non attribuita con n° fusi/cavi sviluppo in m
C EBT A 1013	(N.B.L. DISTRIBUZIONE) EC-SODD CALABRIA - Linea Pogliastrello	Interrato in Staffa Interrato su Mensola Interrato su Traliccio	Trifase	Trifase/cavo data non attribuita con n° fusi/cavi sviluppo in m Trifase/cavo data non attribuita con n° fusi/cavi sviluppo in m
	Utenti - Soggetti Celerina			Trifase/cavo data non attribuita con n° fusi/cavi sviluppo in m
C EBT A 1012	(N.B.L. DISTRIBUZIONE) EC-SODD CALABRIA - Linea Pogliastrello	Interrato in Staffa Interrato su Mensola Interrato su Traliccio	Trifase	Trifase/cavo data non attribuita con n° fusi/cavi sviluppo in m Trifase/cavo data non attribuita con n° fusi/cavi sviluppo in m
	Utenti - Soggetti Celerina			Trifase/cavo data non attribuita con n° fusi/cavi sviluppo in m
C EBT A 1011	(N.B.L. DISTRIBUZIONE) EC-SODD CALABRIA - Linea Pogliastrello	Interrato in Staffa Interrato su Mensola Interrato su Traliccio	Trifase	Trifase/cavo data non attribuita con n° fusi/cavi sviluppo in m Trifase/cavo data non attribuita con n° fusi/cavi sviluppo in m
	Utenti - Soggetti Celerina			Trifase/cavo data non attribuita con n° fusi/cavi sviluppo in m
C EBT A 1010	(N.B.L. DISTRIBUZIONE) EC-SODD CALABRIA - Linea Pogliastrello	Interrato in Staffa Interrato su Mensola Interrato su Traliccio	Trifase	Trifase/cavo data non attribuita con n° fusi/cavi sviluppo in m Trifase/cavo data non attribuita con n° fusi/cavi sviluppo in m
	Utenti - Soggetti Celerina			Trifase/cavo data non attribuita con n° fusi/cavi sviluppo in m
C EBT A 1009	(N.B.L. DISTRIBUZIONE) EC-SODD CALABRIA - Linea Pogliastrello	Interrato in Staffa Interrato su Mensola Interrato su Traliccio	Trifase	Trifase/cavo data non attribuita con n° fusi/cavi sviluppo in m Trifase/cavo data non attribuita con n° fusi/cavi sviluppo in m
	Utenti - Soggetti Celerina			Trifase/cavo data non attribuita con n° fusi/cavi sviluppo in m
C EBT A 1008	(N.B.L. DISTRIBUZIONE) EC-SODD CALABRIA - Linea Pogliastrello	Interrato in Staffa Interrato su Mensola Interrato su Traliccio	Trifase	Trifase/cavo data non attribuita con n° fusi/cavi sviluppo in m Trifase/cavo data non attribuita con n° fusi/cavi sviluppo in m
	Utenti - Soggetti Celerina			Trifase/cavo data non attribuita con n° fusi/cavi sviluppo in m

LINEA AEREA 380 kV
RIZZICONI - SORGENTE

CABINA PRIMARIA (BOLANO)
LINEA 380 kV - SORGENTE RIZZICONI

CAVO 380 kV (SOTTERRANEO)
SORGENTE RIZZICONI (CAB. PARADISO)

VIADOTTO SOLARO
L=190 m

VILLA S.G.

Villa S.Giovanni

C EBT A 1036

C EBT A 1015

C EBT A 1016 D 2+260

C EBT A 1015 D 2+300

C EBT A 1016 D 2+300

C EBT A 1016 D 3+000

C EBT A 1017 D 3+000

C EBT A A 017 D 3+050

km 5

km 6