



NOTE GENERALI

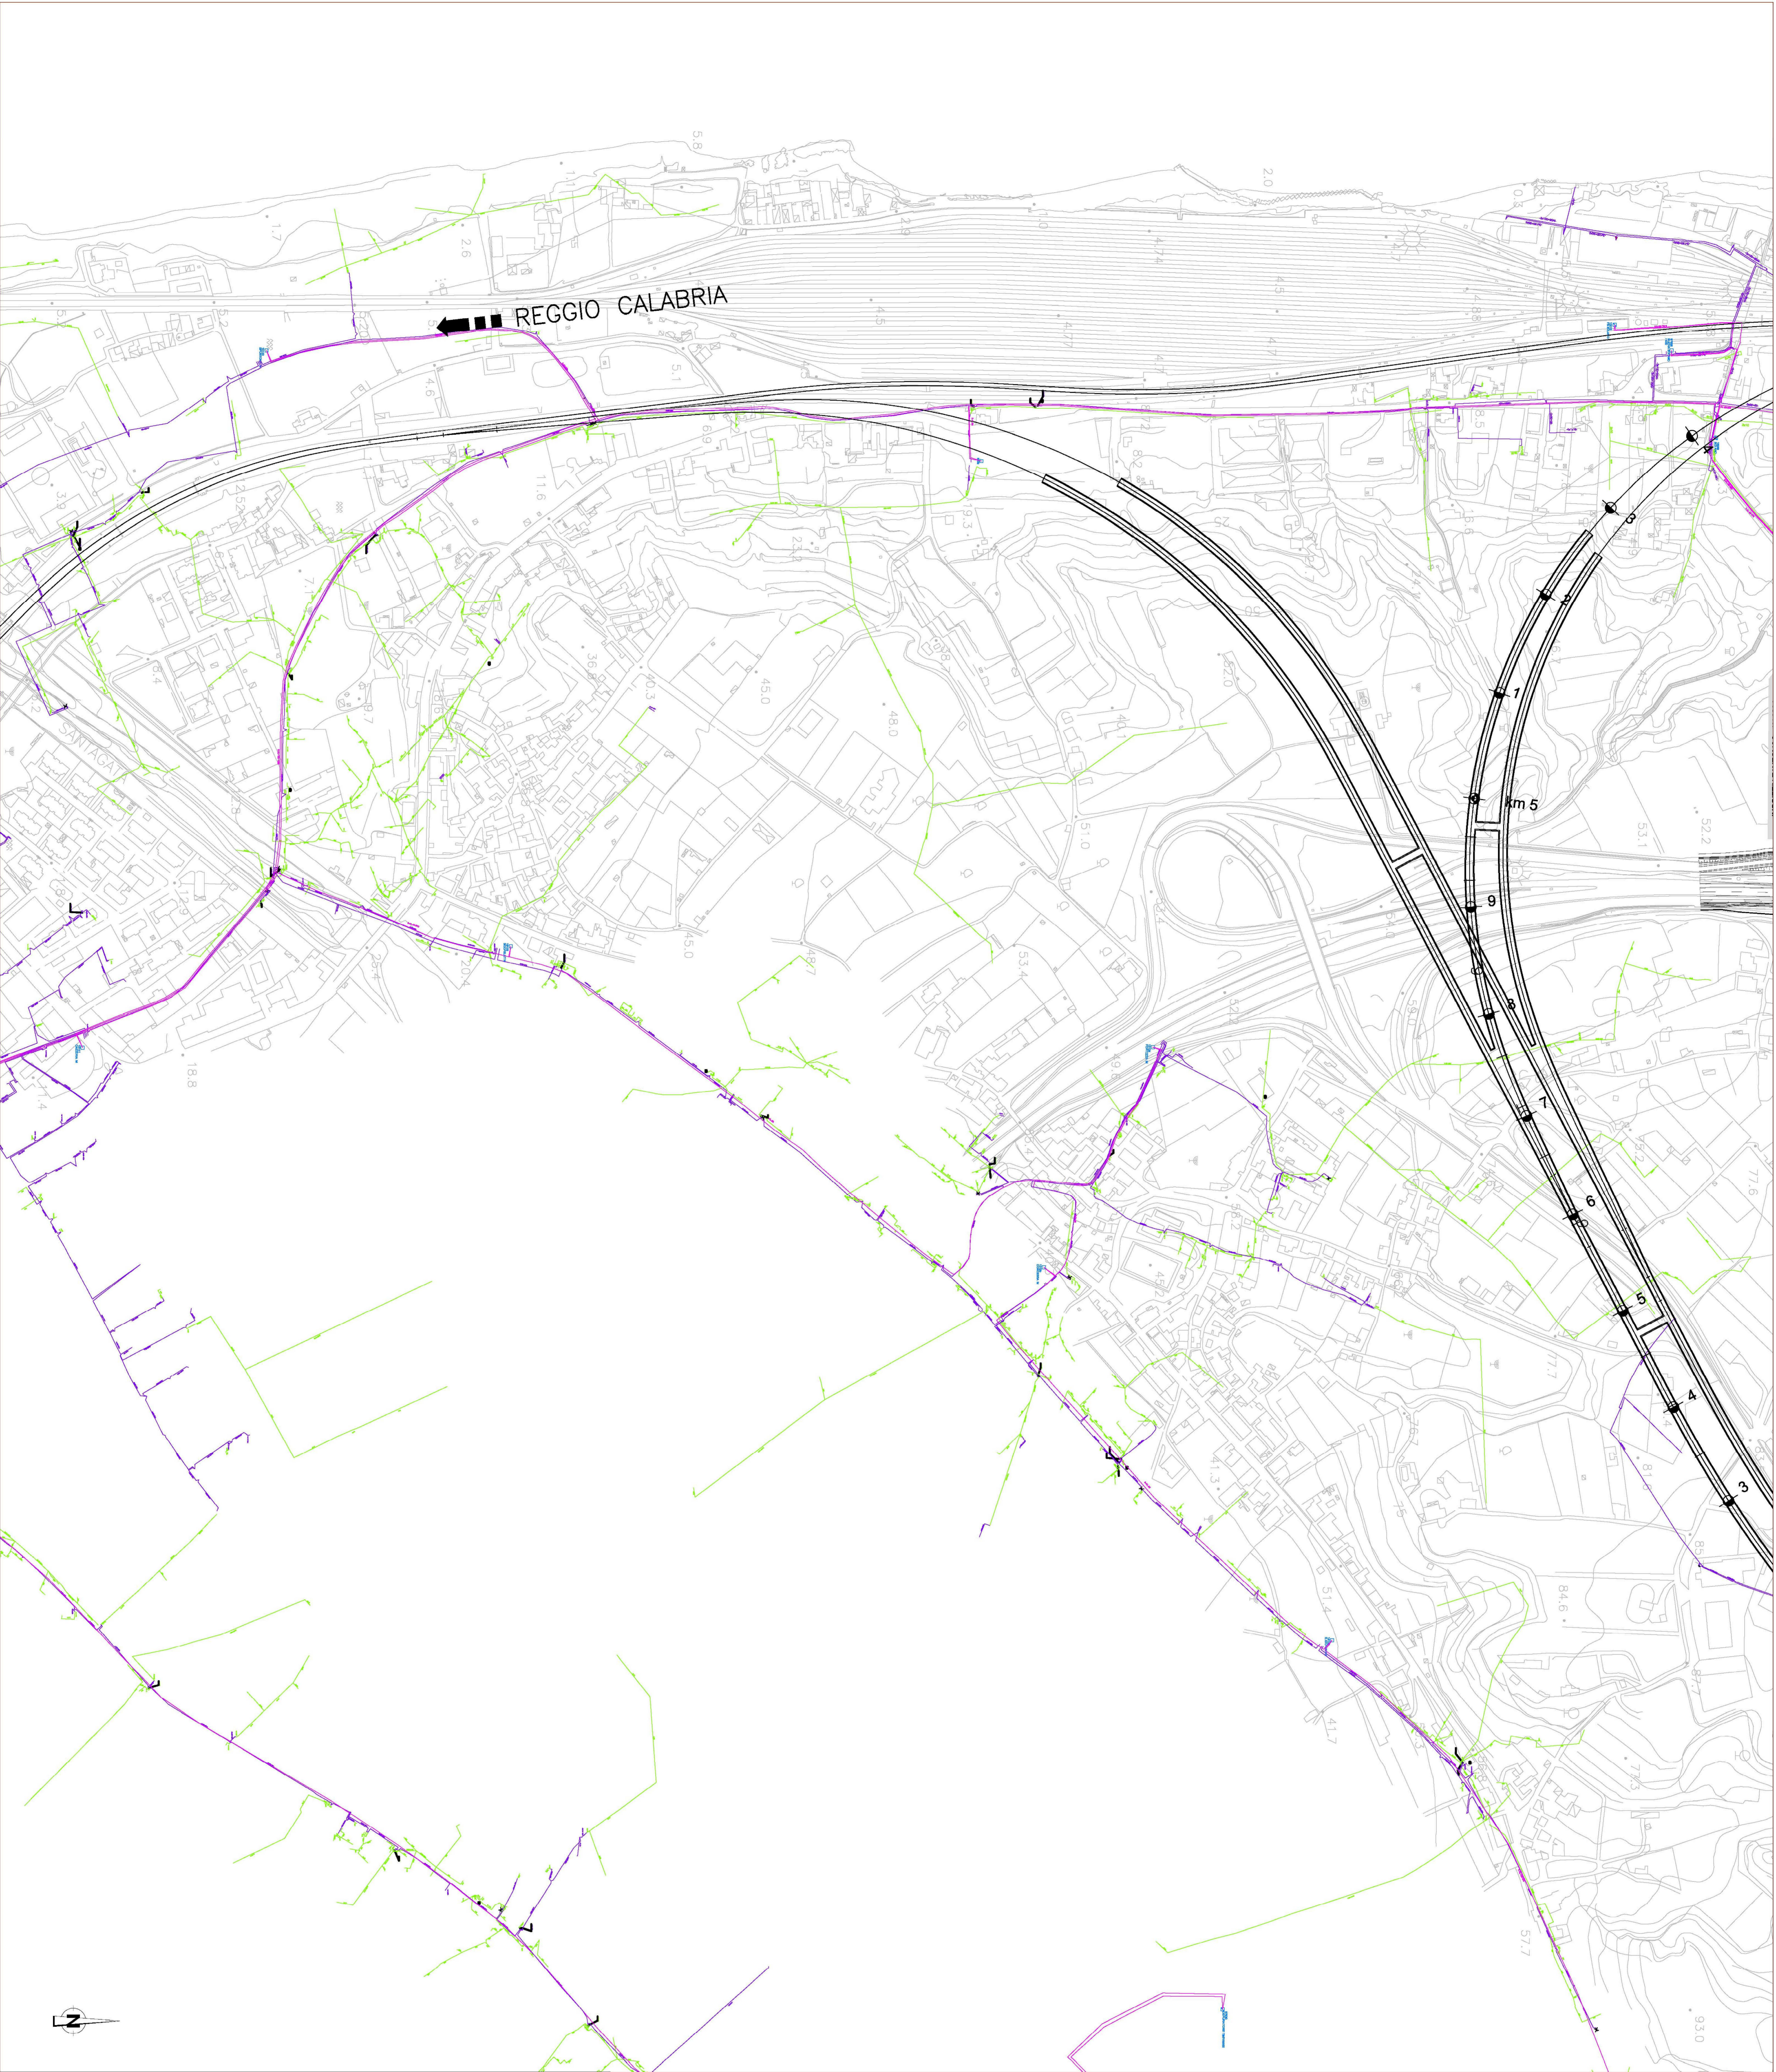

LEGENDA

- LINEE ELETTRICHE IN ALTA TENSIONE (AREE)
- LINEE ELETTRICHE IN ALTA TENSIONE (INTERFERE)
- LINEE ELETTRICHE IN MEDIA TENSIONE (AREE)
- LINEE ELETTRICHE IN MEDIA TENSIONE (INTERFERE)
- LINEE ELETTRICHE IN BASSA TENSIONE (AREE)
- LINEE ELETTRICHE IN BASSA TENSIONE (INTERFERE)
- CAVINA ELETTRICA W/B
- LIMITE AREE DI CANTIERE

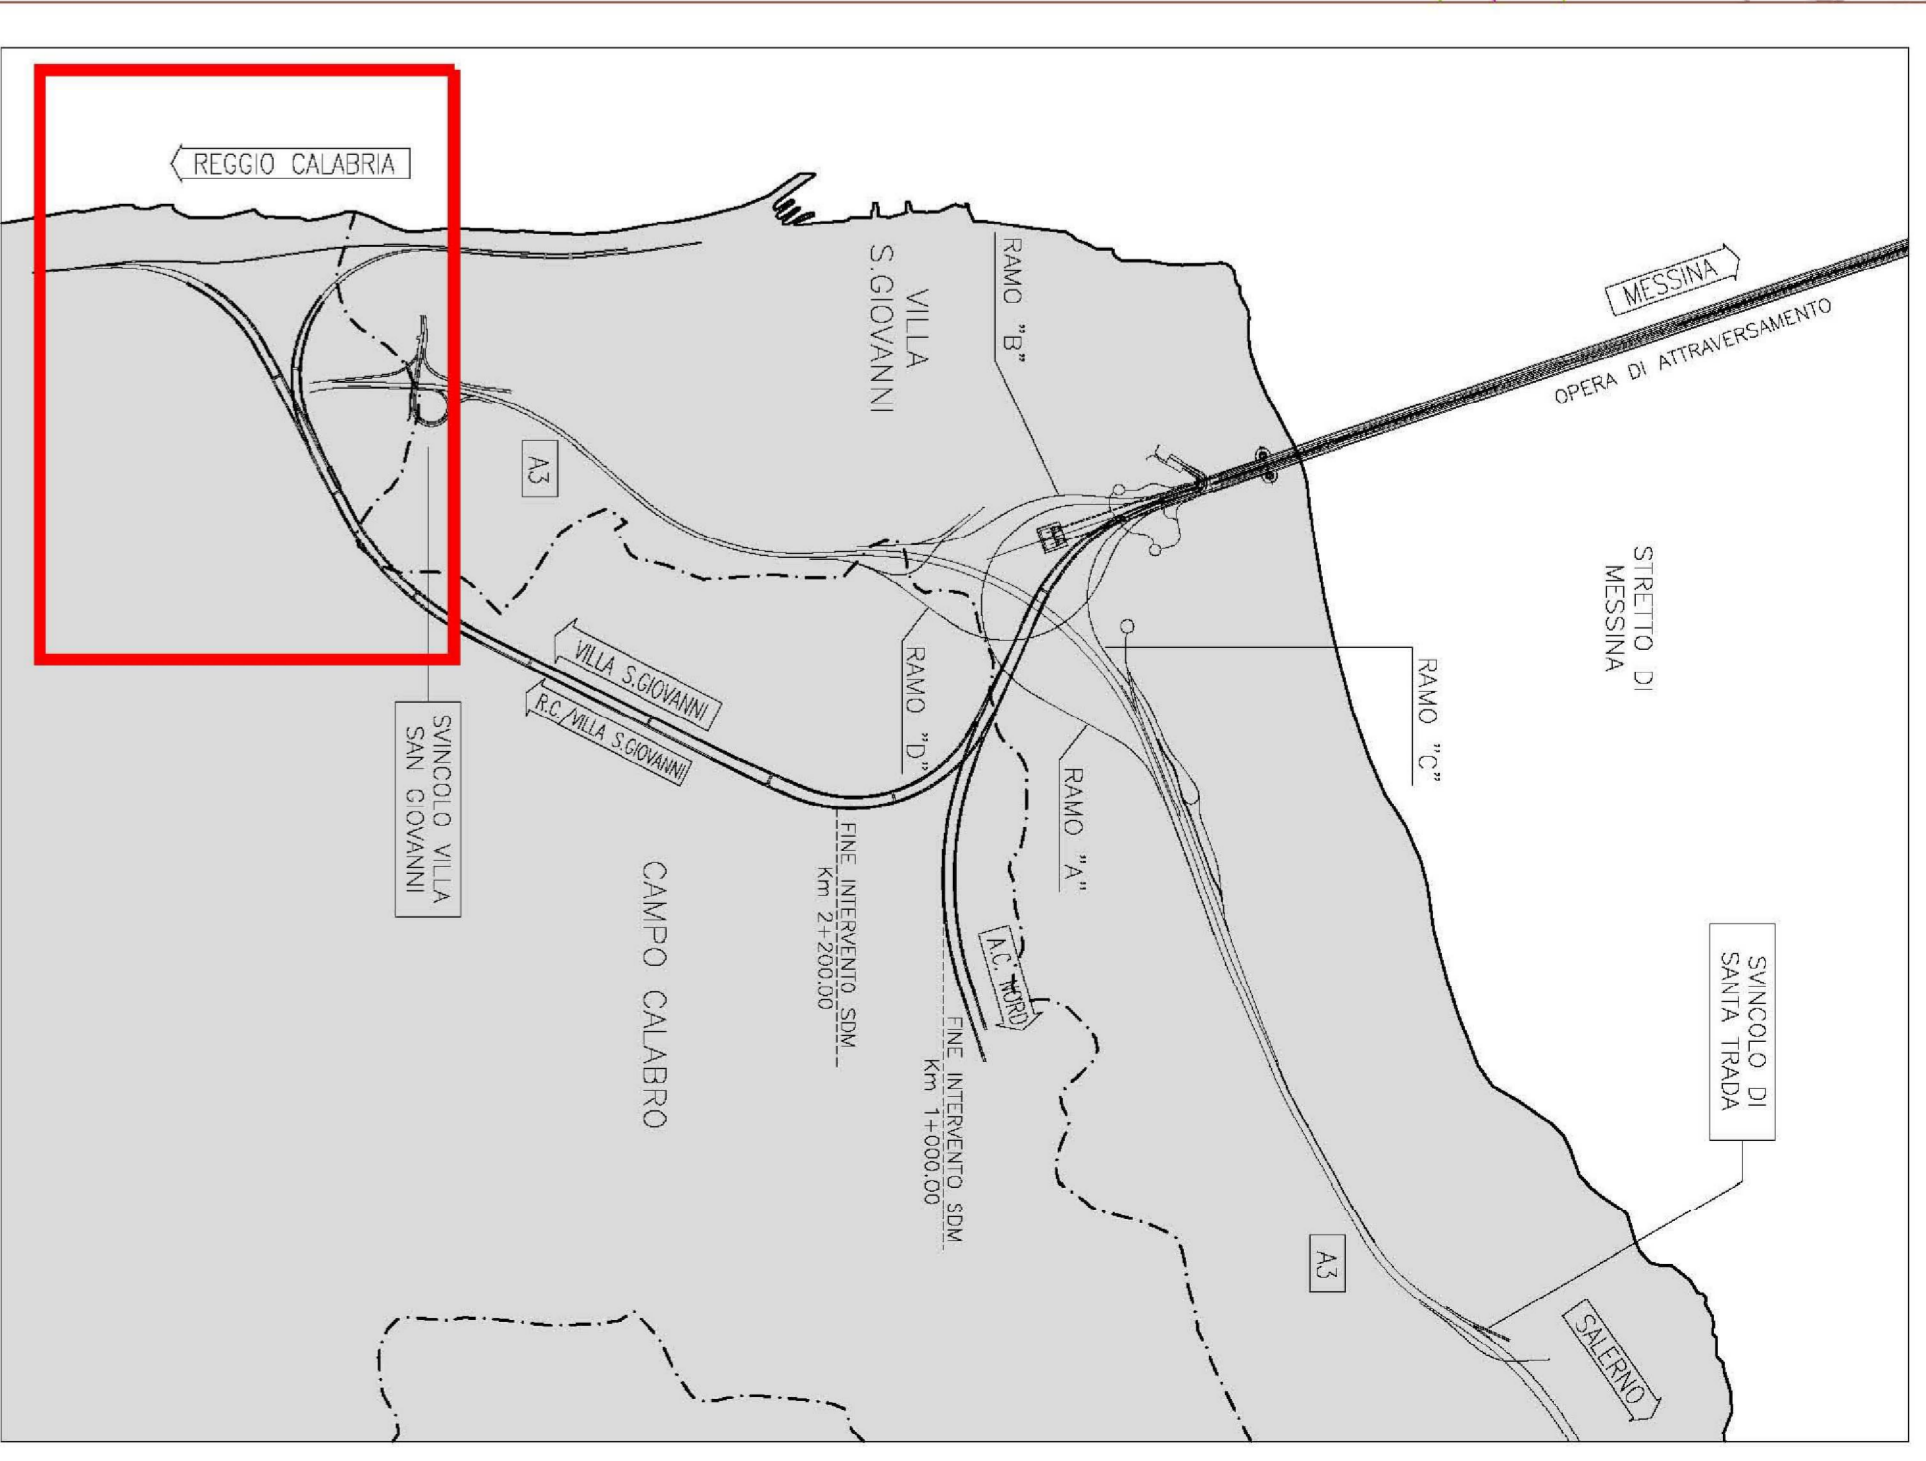

Completato per il 100% il progetto, autorizzato e in fase di realizzazione della 1a e 2a Variante



**PONTE SULLO STRETTO DI MESSINA**  
**PROGETTO DEFINITIVO**

**EUROLINK S.p.A.**  
SOCIETÀ ITALIANA PER AZIONE  
COOPERATIVA AIDATONORI E CONSULENTI - C.A.C. di Benevento Soc. Coop. s.r.l. (Mauriano)  
BENEVENTANO - I.N.E. - C.A.C. di Benevento Soc. Coop. s.r.l. (Mauriano)  
A.C.I. S.p.A. - (CONSORZIO STRABILE Mauriano)

**L. CONSULENTE GENERALE**  
**EuroLink**  
Dist. No. 8, Reggio Calabria  
Codice Impiegato Mess. n° 1346

**STRETTO DI MESSINA**  
Direttore Generale e  
Progett. Manager  
(Ing. P. S. Marzulli)

**STRETTO DI MESSINA**  
Amministrazione Progetto  
(Ing. C. Formigioni)  
(Ing. R. Calvo)

**COLLEGAMENTI VERSANTE CALABRO 01/007-FQ**  
INTERFERENZE CENSIMENTO  
AEREE - ELETTRODOTTI E IMPIANTI ELETTRICI  
PLANIMETRIA INTERFERENZE LINEE ELETTRICHE IN  
ALTA, MEDIA E BASSA TENSIONE - TAV. 5/5

CODICE	SCALE
C C O O O O P P B B D D C C I I C C R R B B E E L L O O O O O O O O F F O O	1:2000
REN. DATA	DESCRIZIONE
T.O. 10/05/2011	PONTI VERBALE APPROVATO
	REVISIONE LINEE
	T.O. ELI
	FIRMA