VIADOTTO
IMMACOLATA
L=130 m

LIMITE INTERVENTO

CABINA CPL-DISTRIBUZIONE SRL
VILLA SAN GIOVANNI (RC)

CABINA SNAM RETE GAS
VILLA SAN GIOVANNI (RC)

34913391

C GTU A 003 2*350

DIR. PER VILLA S.GIOVANNI
TUBAZIONE DN 150
PRESSIONE DI ESERCIZIO 24 BAR

DIR. PER VILLA S.GIOVANNI
TUBAZIONE DN 150
PRESSIONE DI ESERCIZIO 24 BAR

DIR. PER VILLA S.GIOVANNI
TUBAZIONE DN 150
PRESSIONE DI ESERCIZIO 24 BAR

CABINA SNAM RETE GAS
ZONA IND. CAMPO CALABRO (RC)

VILLA S.G.

R.C./Villa S.Giovanni

Km 3

NOTE GENERALI

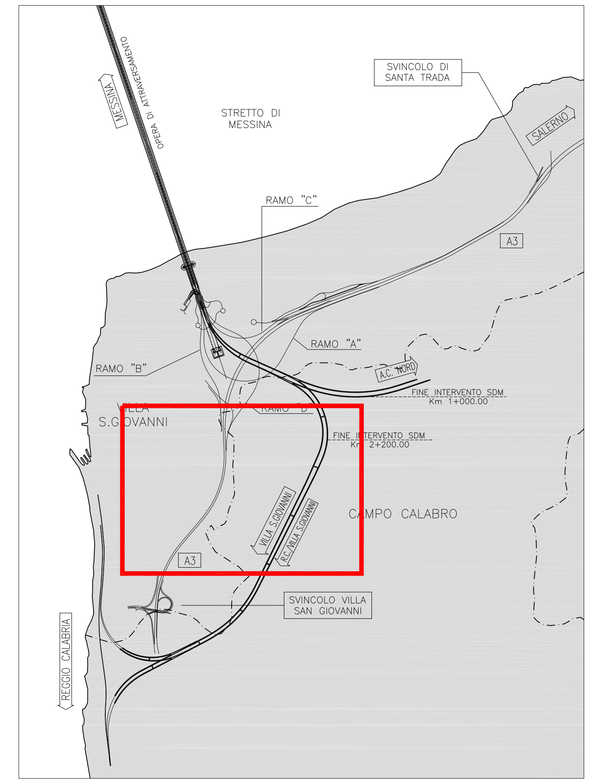

LEGENDA

- GASDOTTI IN ALTA PRESSIONE (AP)
- METANODOTTI IN MEDIA E BASSA PRESSIONE (MP/BP)
- OLEODOTTI (NON RISCONTRATI)
- LIMITE AREE DI CANTIERE

Interferenze gas Calabria				
C GTU A 000 (GASDOTTI, METANODOTTI E OLEODOTTI)				
C GTU A 003	2*350	SNAM RETE GAS - Distretto Sud Occidentale - NA	Gasdotti in alta	Interferenza di metanodotto nella zona del viadotto Solano

Stretto di Messina

Concessionaria per la progettazione, realizzazione e gestione del collegamento stabile tra la Sicilia e il Continente
Organismo di Diritto pubblico
(Legge n° 1158 del 17 dicembre 1971, modificata dal D.Lgs. n° 114 del 24 aprile 2003)

Eurolink

PONTE SULLO STRETTO DI MESSINA

PROGETTO DEFINITIVO

EUROLINK S.C.p.A.
IMPREGILO S.p.A. (Mandataria)
SOCIETA' ITALIANA PER CONDOTTE D'ACQUA S.p.A. (Mandante)
COOPERATIVA MURATORI E CEMENTISTI - C.M.C. di Ravenna Soc. Coop. a.r.l. (Mandante)
SACYR S.A.U. (Mandante)
ISHIKAWAJIMA - HARIMA HEAVY INDUSTRIES CO. Ltd. (Mandante)
A.C.I. S.C.P.A. - CONSORZIO STABILE (Mandante)

IL PROGETTISTA	IL CONTRAENTE GENERALE	STRETTO DI MESSINA	STRETTO DI MESSINA
EurolinK Dott. Ing. E. Pagani Ordine Ingegneri Milano n° 15408	Project Manager (Ing. P.P. Marcheselli)	Direttore Generale e (Ing. G. Fiammenghi)	Amministratore Delegato (Dott. P. Ciucci)

COLLEGAMENTI VERSANTE CALABRIA C10030_F0
INTERFERENZE CENSIMENTO
INTERRATE – GASDOTTI, METANODOTTI E OLEODOTTI
PLANIMETRIA INTERFERENZE OLEODOTTI, GASDOTTI E METANODOTTI
TAV. 3/5

CODICE	SCALA:
C G 0 0 0 0 P P 6 D C I C P 7 G 0 0 0 0 0 0 0 0 3 F0	1:2000

REV.	DATA	DESCRIZIONE	REDATTO	VERIFICATO	APPROVATO
F0	20/06/2011	EMISSIONE FINALE	U.T. ELK	Finamore	Pagani

NOME DEL FILE: C10030_F0.dwg