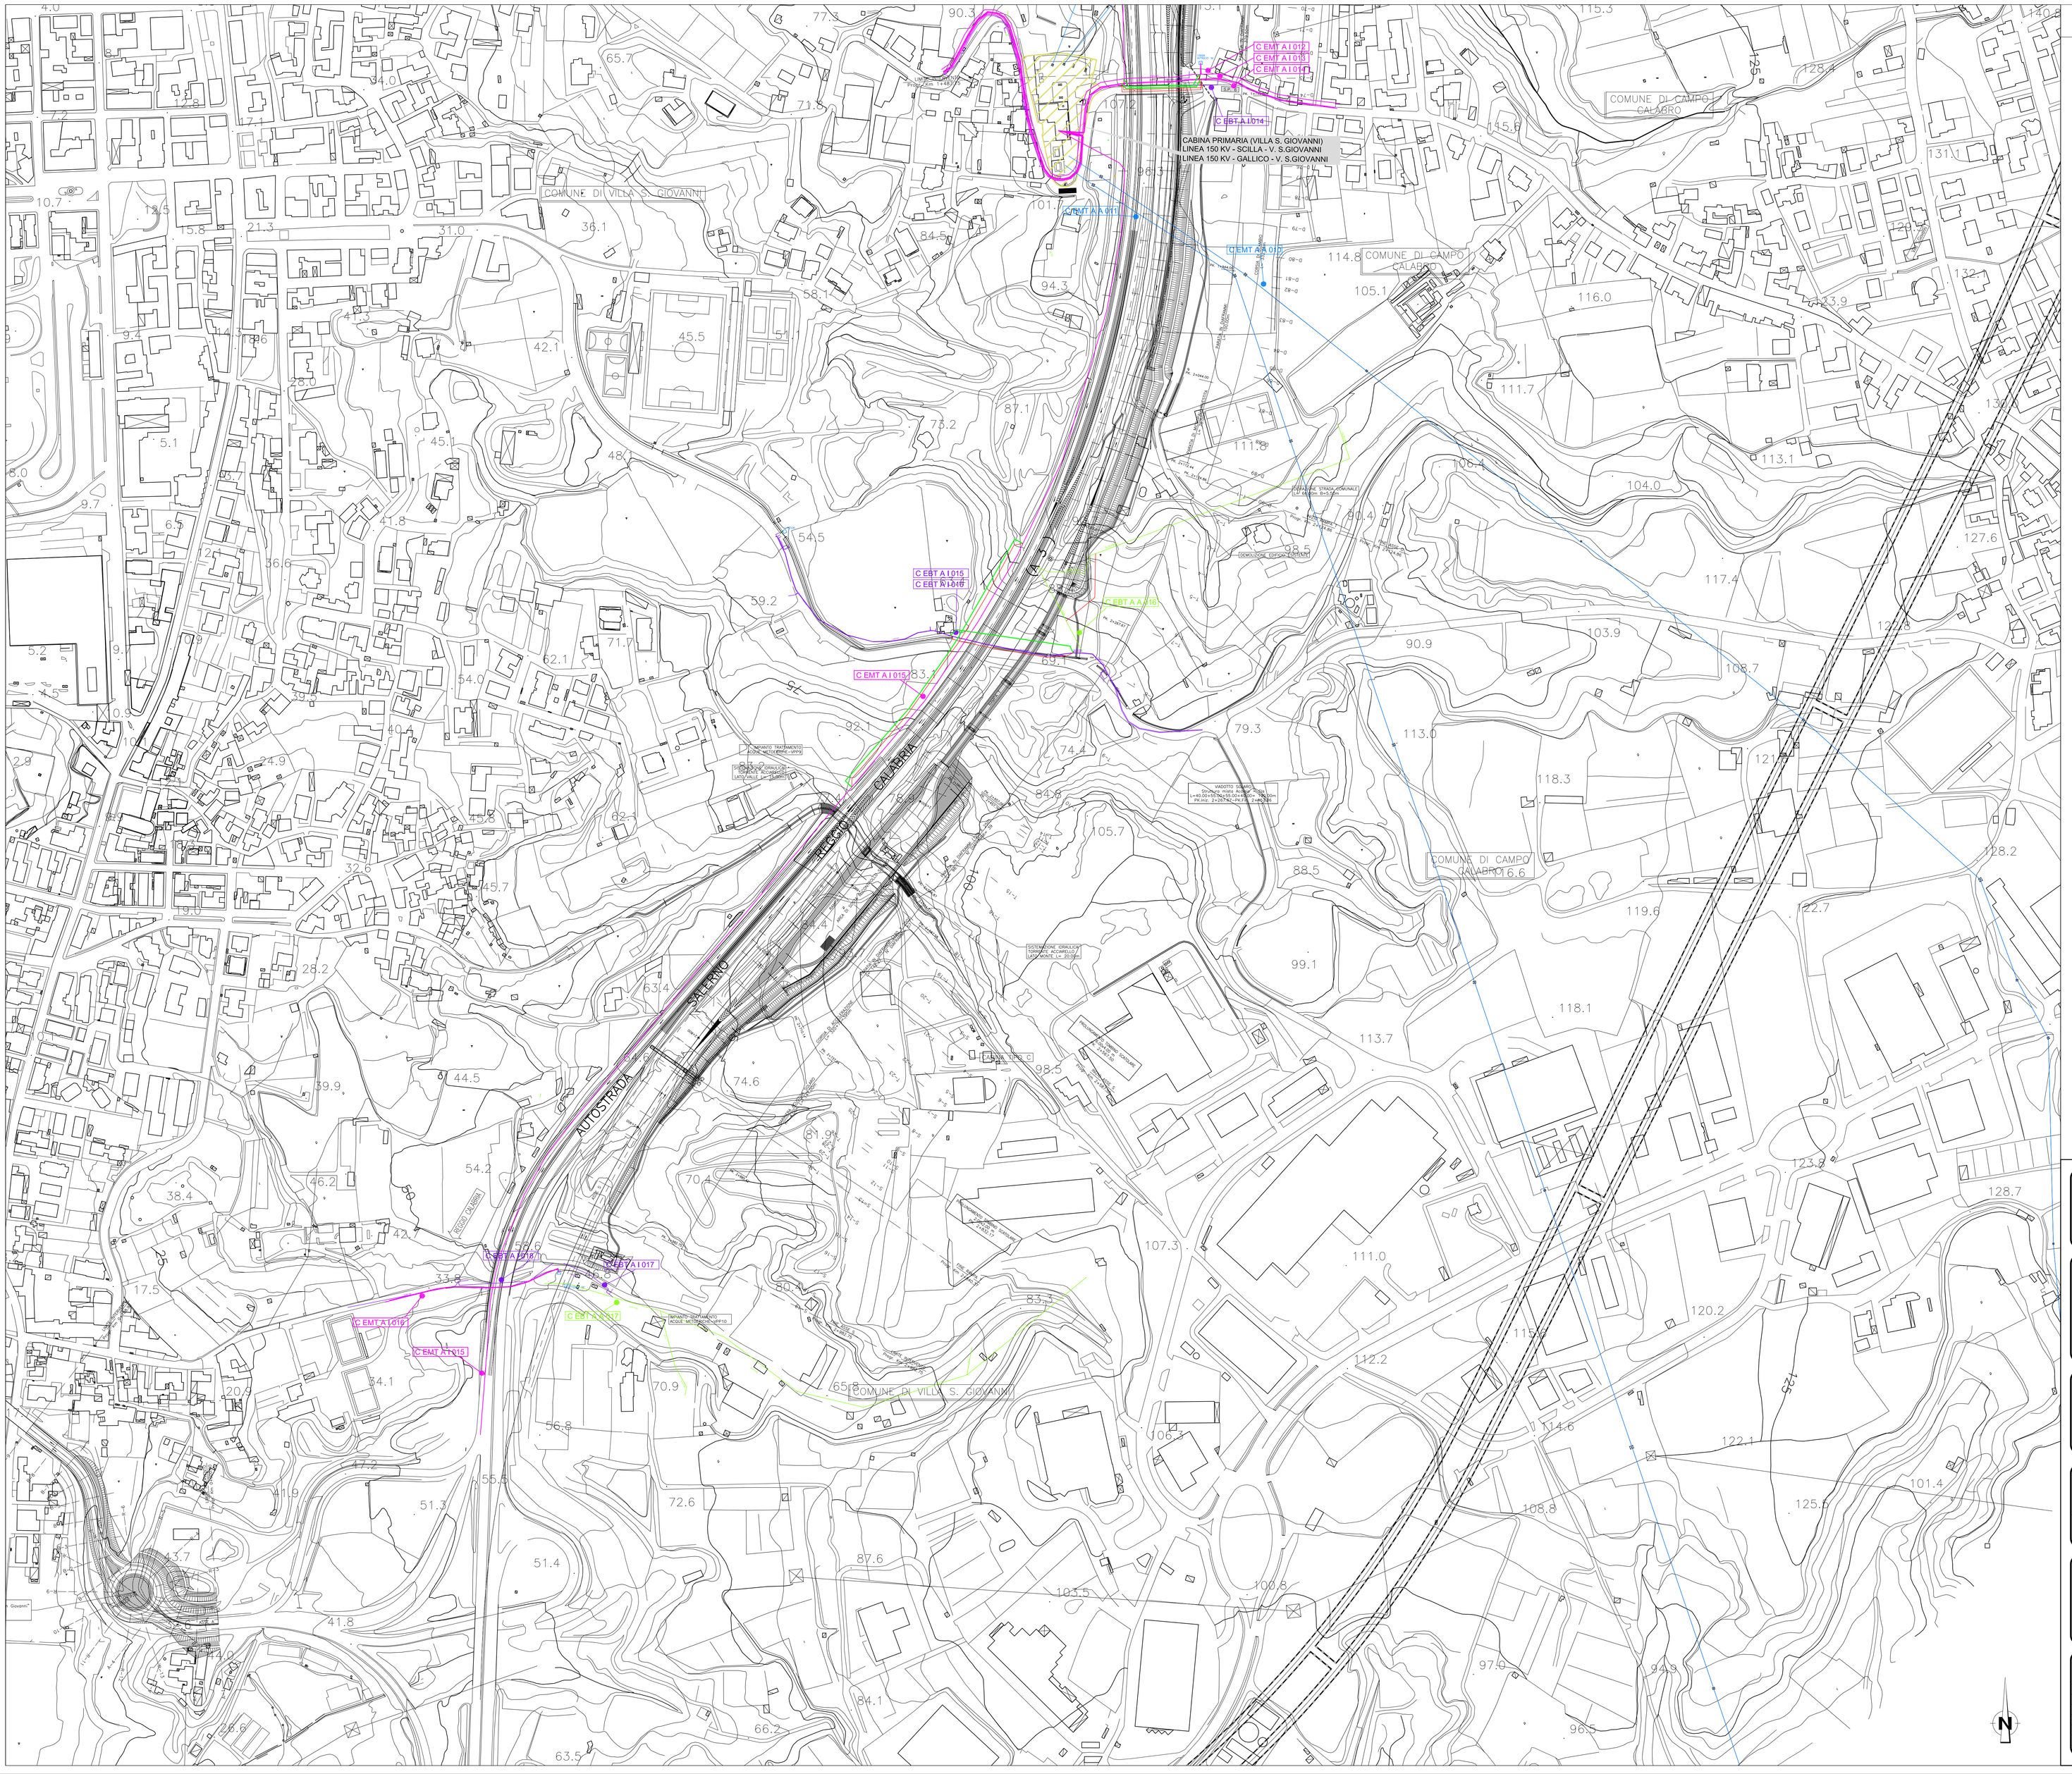

NOTE GENERALI

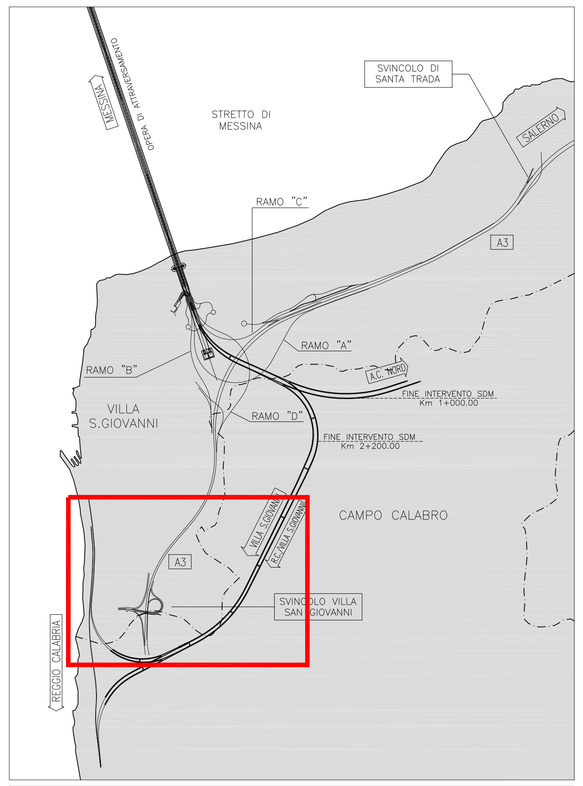

LEGENDA

- RETE ELETTRICA MEDIA TENSIONE AEREA
- RETE ELETTRICA MEDIA TENSIONE INTERRATA
- RETE ELETTRICA BASSA TENSIONE AEREA
- RETE ELETTRICA MEDIA TENSIONE INTERRATA
- LIMITE AREE DI CANTIERE
- SPOSTAMENTO DEFINITIVO
- SPOSTAMENTO TEMPORANEO

TABELLA INTERFERENZE

ENEL DISTRIBUZIONE REGGIO CALABRIA - Unità Progettazione Lavori - Reggio Calabria

N. progressivo interferenza reale	Identificativo	Progressiva tracciato Ferroviario/stradale
INTERFERENTE	C EBT A I015	2+325.70
INTERFERENTE	C EBT A I016	2+325.70
NON INTERFERENTE	C EBT A I014	D 1+760
NON INTERFERENTE	C EBT A I017	D 3+000
NON INTERFERENTE	C EBT A I018	D 3+000
INTERFERENTE	C EBT A A 016	2+275.70
NON INTERFERENTE	C EBT A A 017	D 3+050

ENEL DISTRIBUZIONE REGGIO CALABRIA - Unità Progettazione Lavori - Reggio Calabria

N. progressivo interferenza reale	Identificativo	Progressiva tracciato Ferroviario/stradale
INTERFERENTE	C EMT A I012	D 1+760
INTERFERENTE	C EMT A I013	D 1+760
INTERFERENTE	C EMT A I014	D 1+760
INTERFERENTE	C EMT A I015	D 2+200
NON INTERFERENTE	C EMT A I016	
NON INTERFERENTE	C EMT A A 010	D 1+900
NON INTERFERENTE	C EMT A A 011	D 1+900

Stretto di Messina

Concessionaria per la progettazione, realizzazione e gestione del collegamento stabile tra la Sicilia e il Continente
Organismo di Diritto pubblico
(Legge n° 1158 del 17 dicembre 1971, modificata dal D.Lgs. n° 114 del 24 aprile 2003)

EurolinK

PONTE SULLO STRETTO DI MESSINA

PROGETTO DEFINITIVO

EUROLINK S.C.p.A.
IMPREGILO S.p.A. (Mandataria)
SOCIETA' ITALIANA PER CONDOTTE D'ACQUA S.p.A. (Mandante)
COOPERATIVA MURATORI E CEMENTISTI - C.M.C. di Ravenna Soc. Coop. a.r.l. (Mandante)
SACYR S.A.U. (Mandante)
ISHIKAWAJIMA - HARIMA HEAVY INDUSTRIES CO. Ltd. (Mandante)
A.C.I. S.C.P.A. - CONSORZIO STABILE (Mandante)

IL PROGETTISTA	IL CONTRAENTE GENERALE	STRETTO DI MESSINA Direttore Generale e	STRETTO DI MESSINA
Dott. Ing. D. D'Ambrosio Ordine Ingegneri Como n° 2159 Dott. Ing. E. Poggini Ordine Ingegneri Milano n° 15408	Project Manager (Ing. P.P. Marchesielli)	(Ing. G. Fiammenghi)	Amministratore Delegato (Dott. P. Ciucci)

COLLEGAMENTI VERSANTE CALABRIA CI0039_F0

INTERFERENZE – RISOLUZIONE

ELEMENTI DI CARATTERE GENERALE

ELETTRODOTTI ED IMPIANTI ELETTRICI

Planimetria interferenze linee elettriche in media e bassa tensione TAV. 5/5

CODICE: C G 3 9 0 0 P P 6 D C I R 0 0 E L 0 0 0 0 0 0 0 5 F0 — SCALA: 1:2000

REV.	DATA	DESCRIZIONE	REDATTO	VERIFICATO	APPROVATO
F0	20/06/2011	EMISSIONE FINALE	D'Ambrosio	D'Ambrosio	D'Ambrosio

NOME DEL FILE: CI0039_F0.dwg